



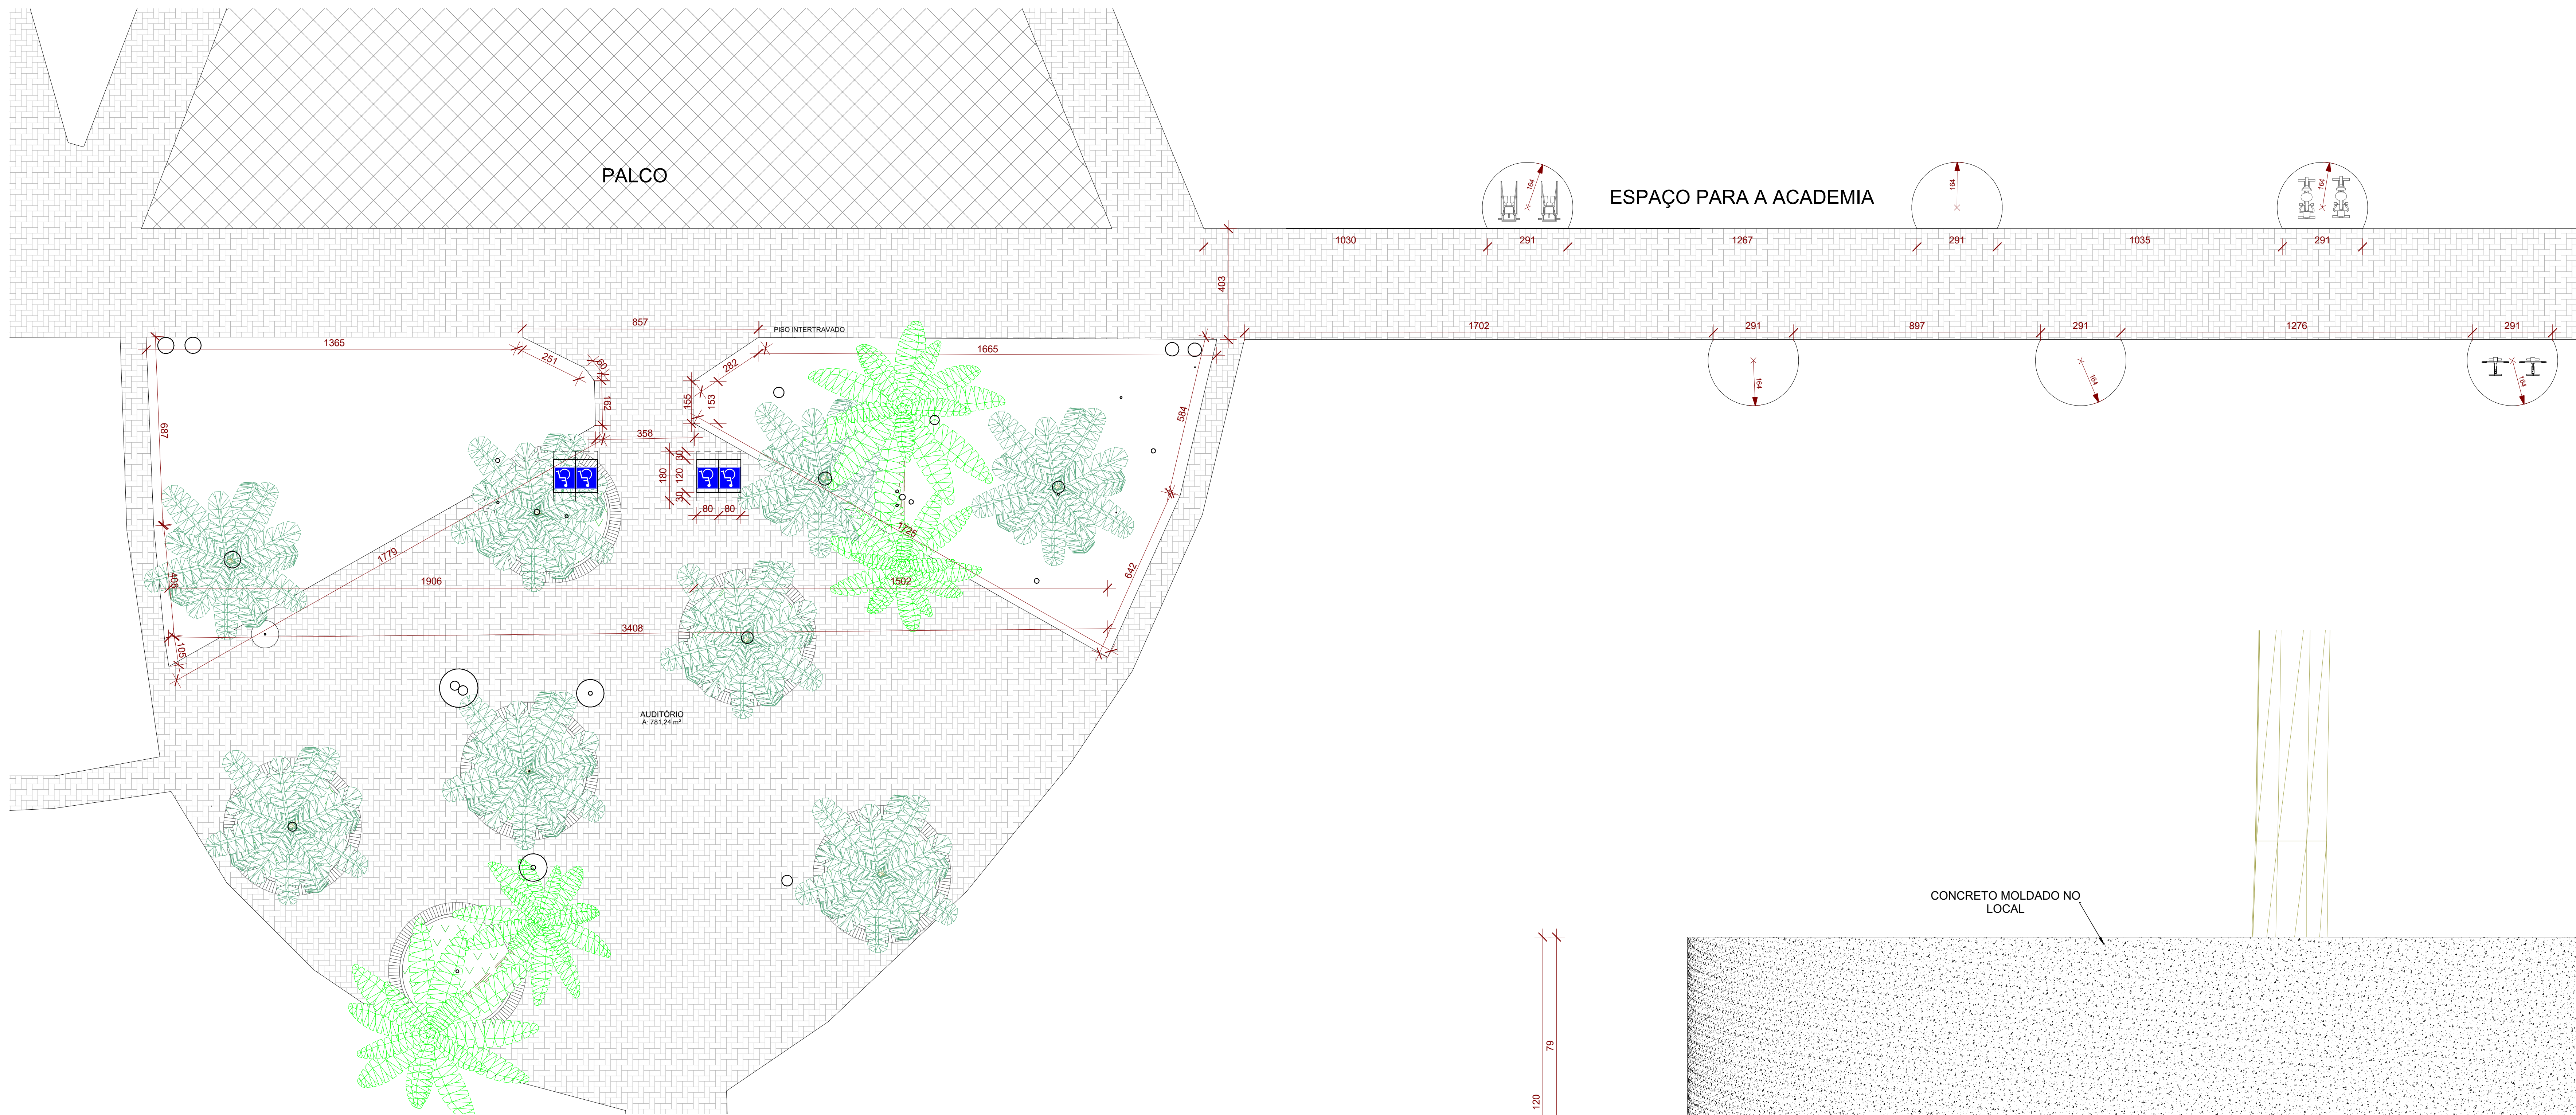

1 TÉRREO
1 : 100

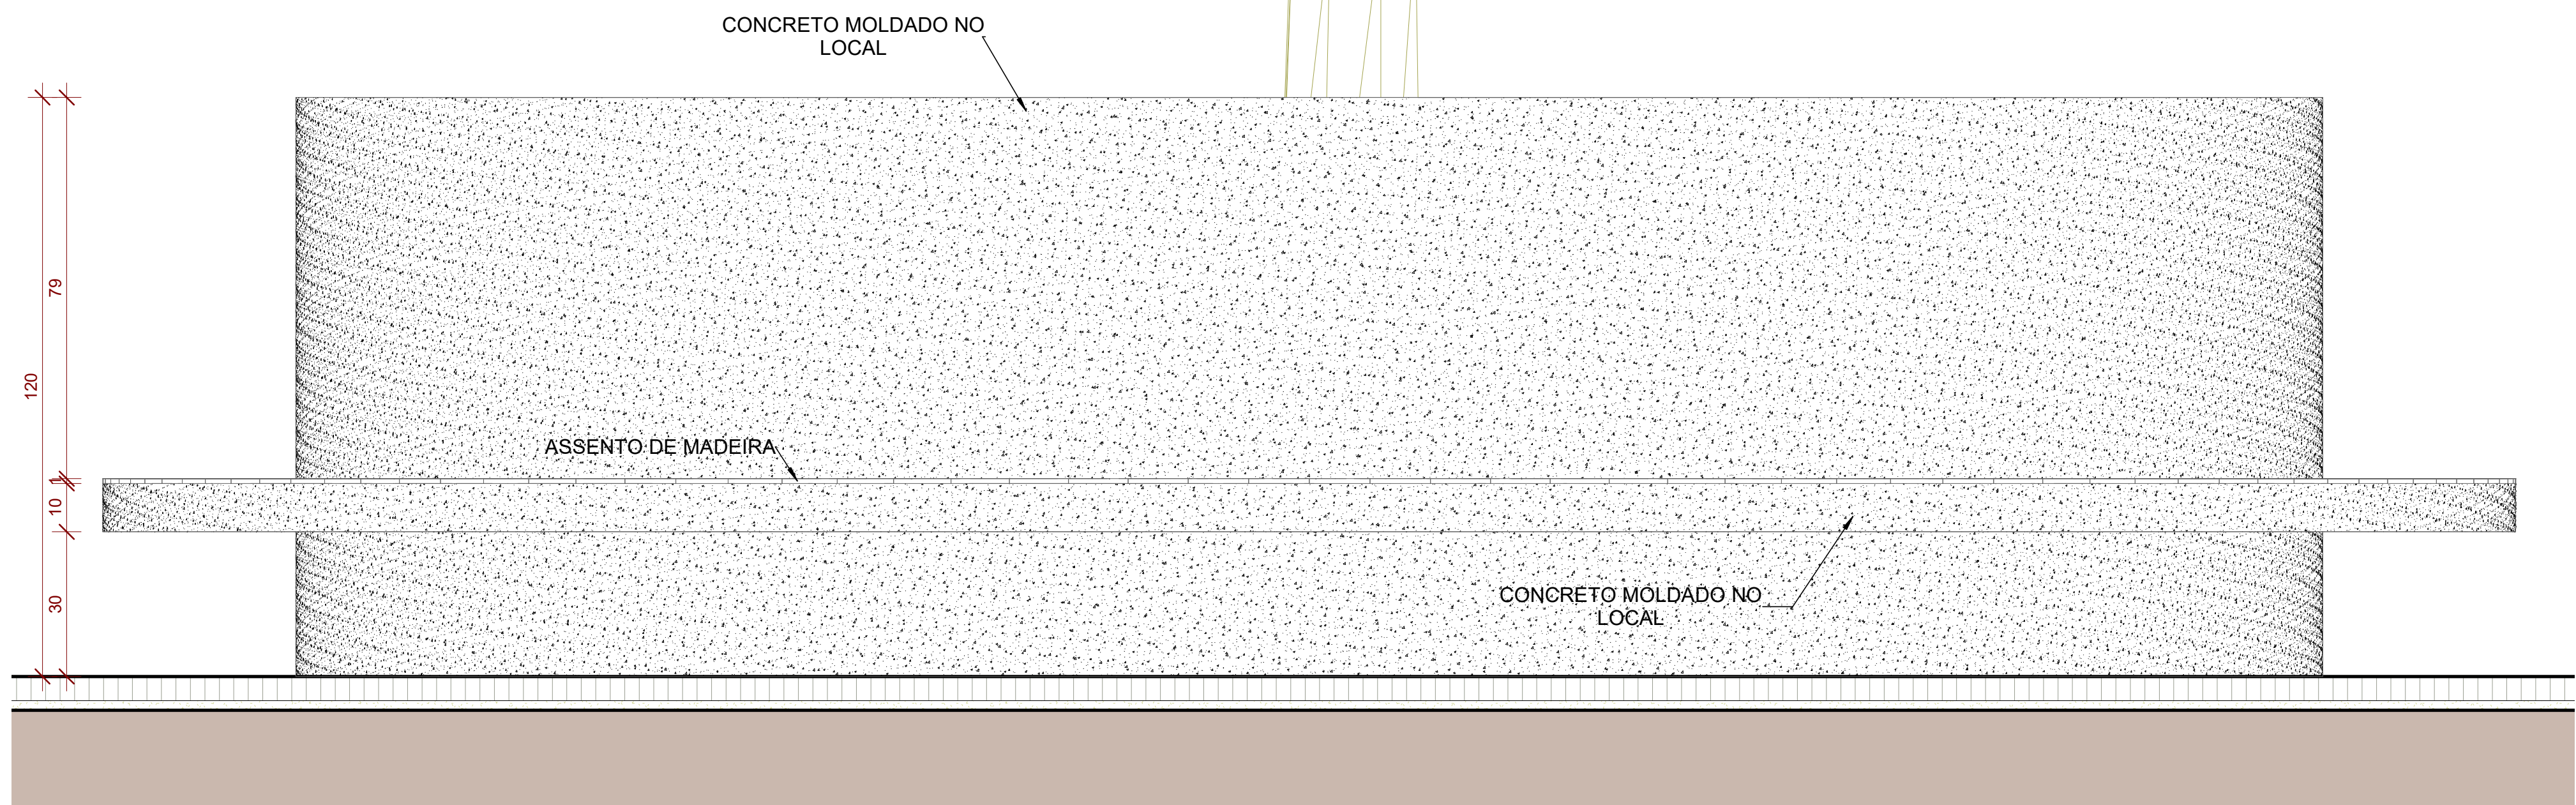

3 DETALHE BANCO
1 : 10



2 PERSPECTIVA 1

PREFEITURA:	
CREA:	
PROJETO ARQUITETÔNICO AUDITÓRIO	
ENDEREÇO: Av. Minas Gerais - Centro, Araguaçu - MG	
PROPRIETÁRIO:	ASSINATURAS:
PREFEITURA MUNICIPAL DE ARAGUAÇU - MG	
CNPJ: 16.829.640/0001-49	
AUTOR DO PROJETO:	
FABRÍCIO RODRIGUES DA COSTA	
CREA: 161194-DMG	
ORT DA OBRA:	
CONTÉUDO: PLANTA BAIXA E PERSPECTIVA 3D	DATA: 05/12/2019
FOLHA: 01-01	ESCALA: Como indicado
	CESENHO: MEM