




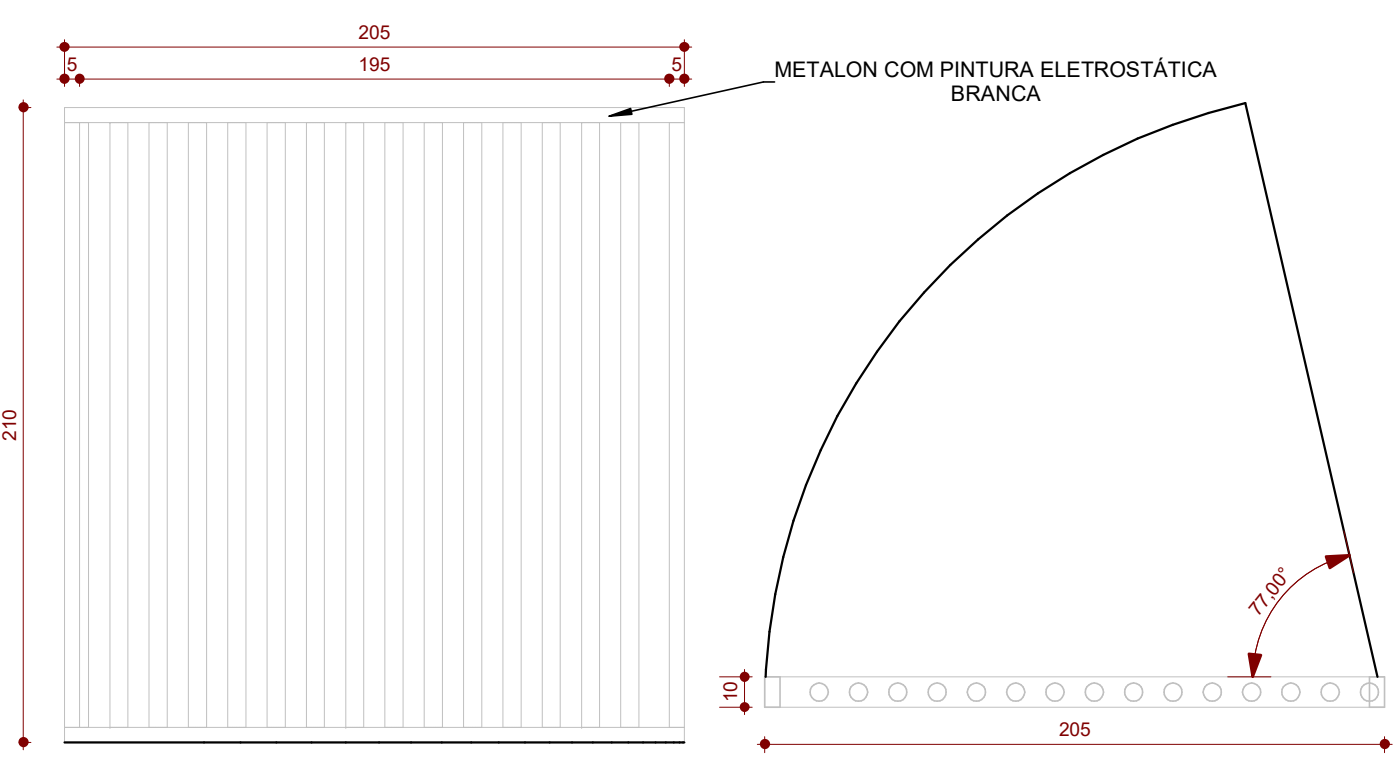


PORTÃO 01
ESCALA - 1 : 25

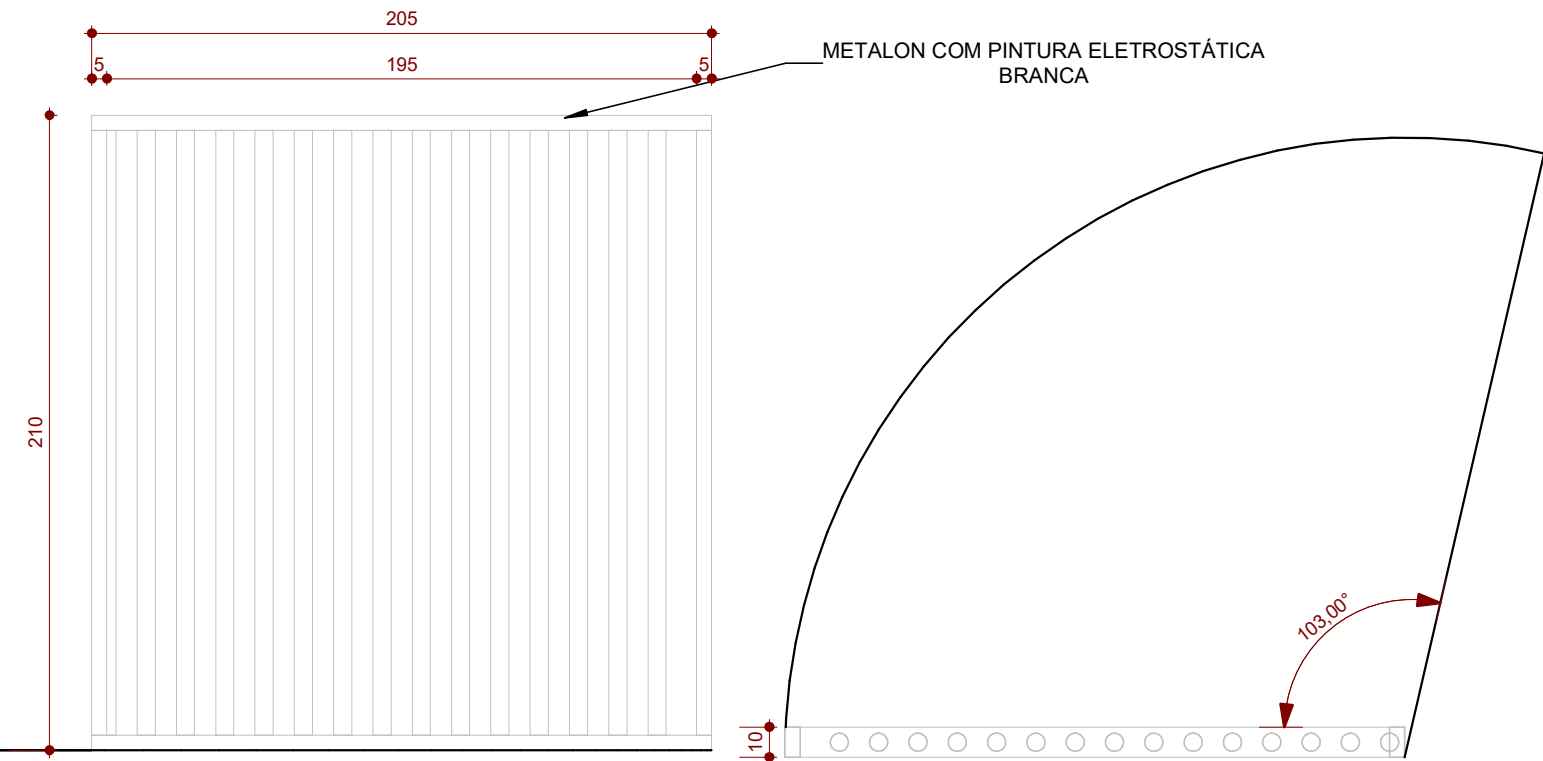


PORTÃO 02
ESCALA - 1 : 25

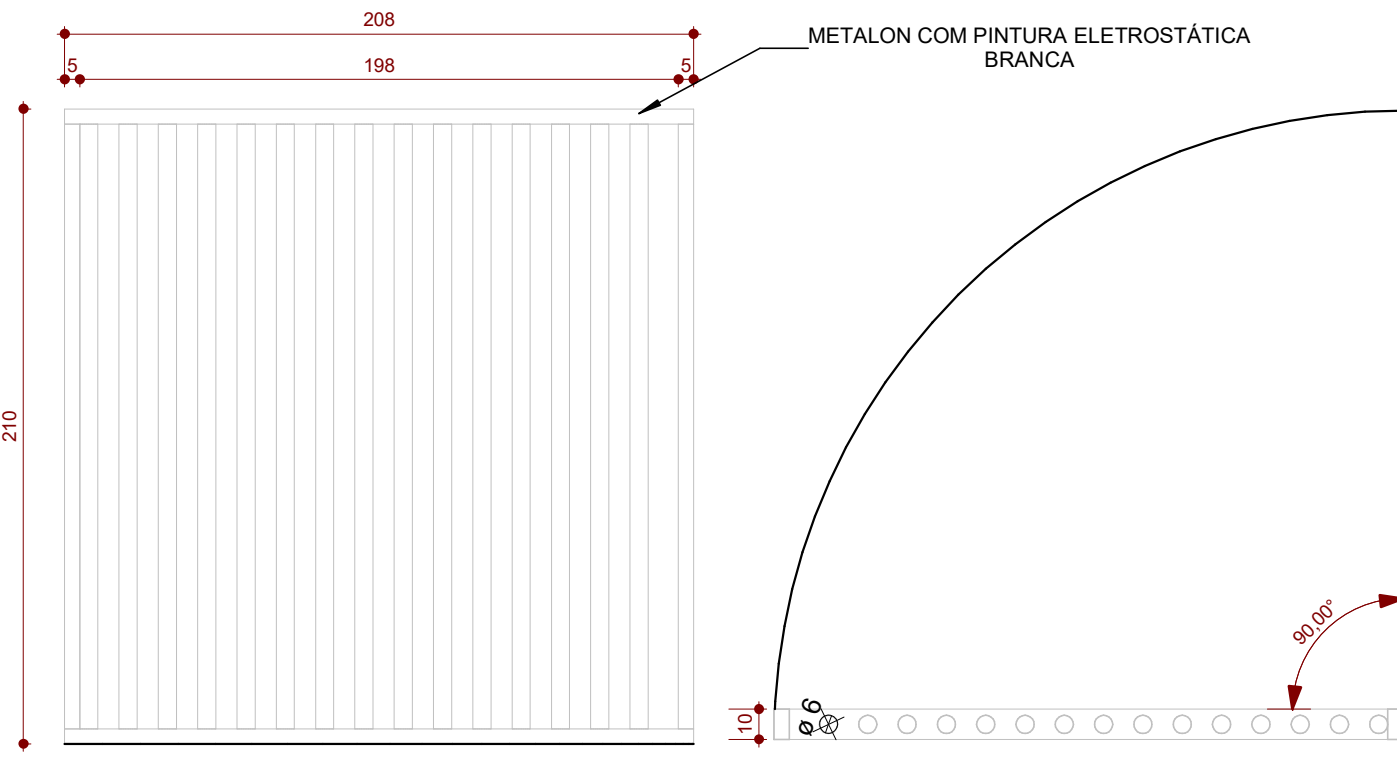

PORTÃO 03
ESCALA - 1 : 25

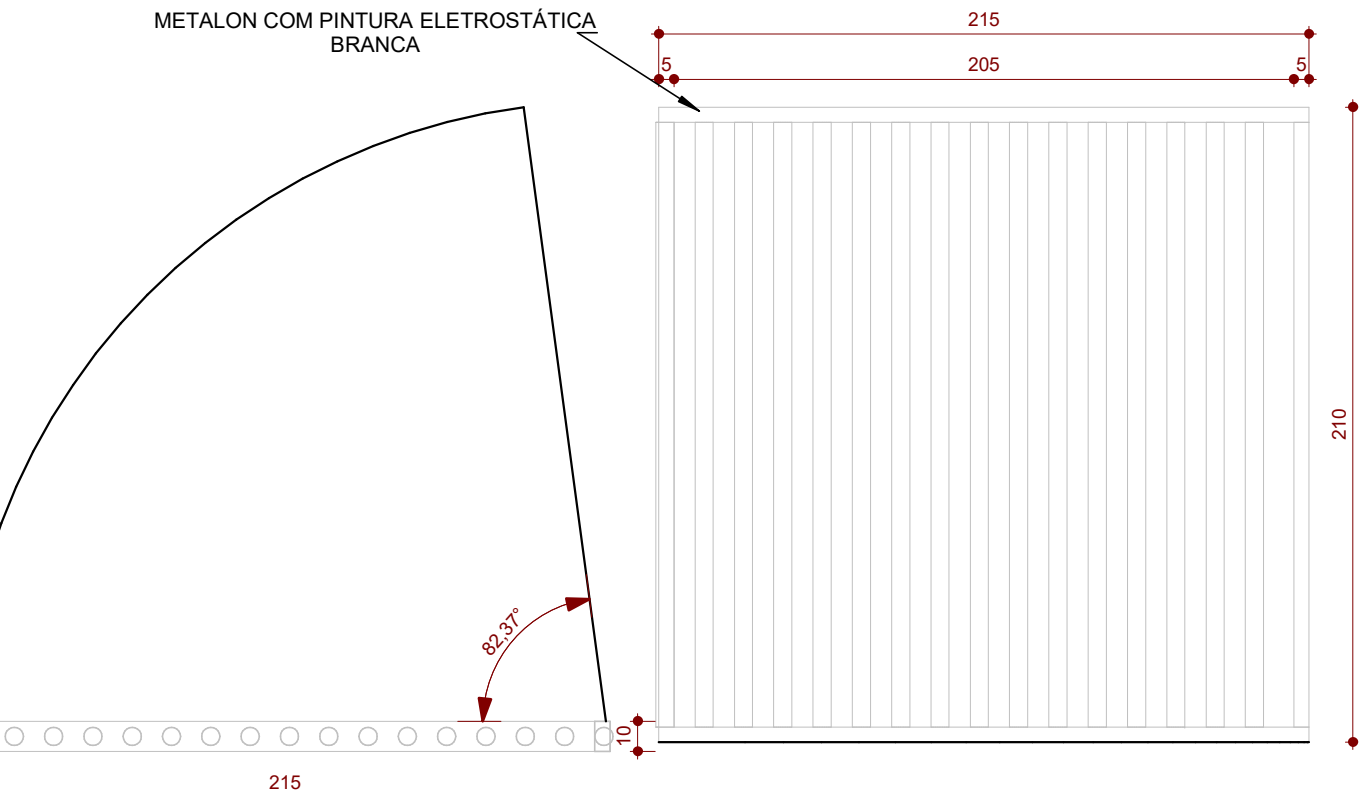

PORTÃO 04
ESCALA - 1 : 25

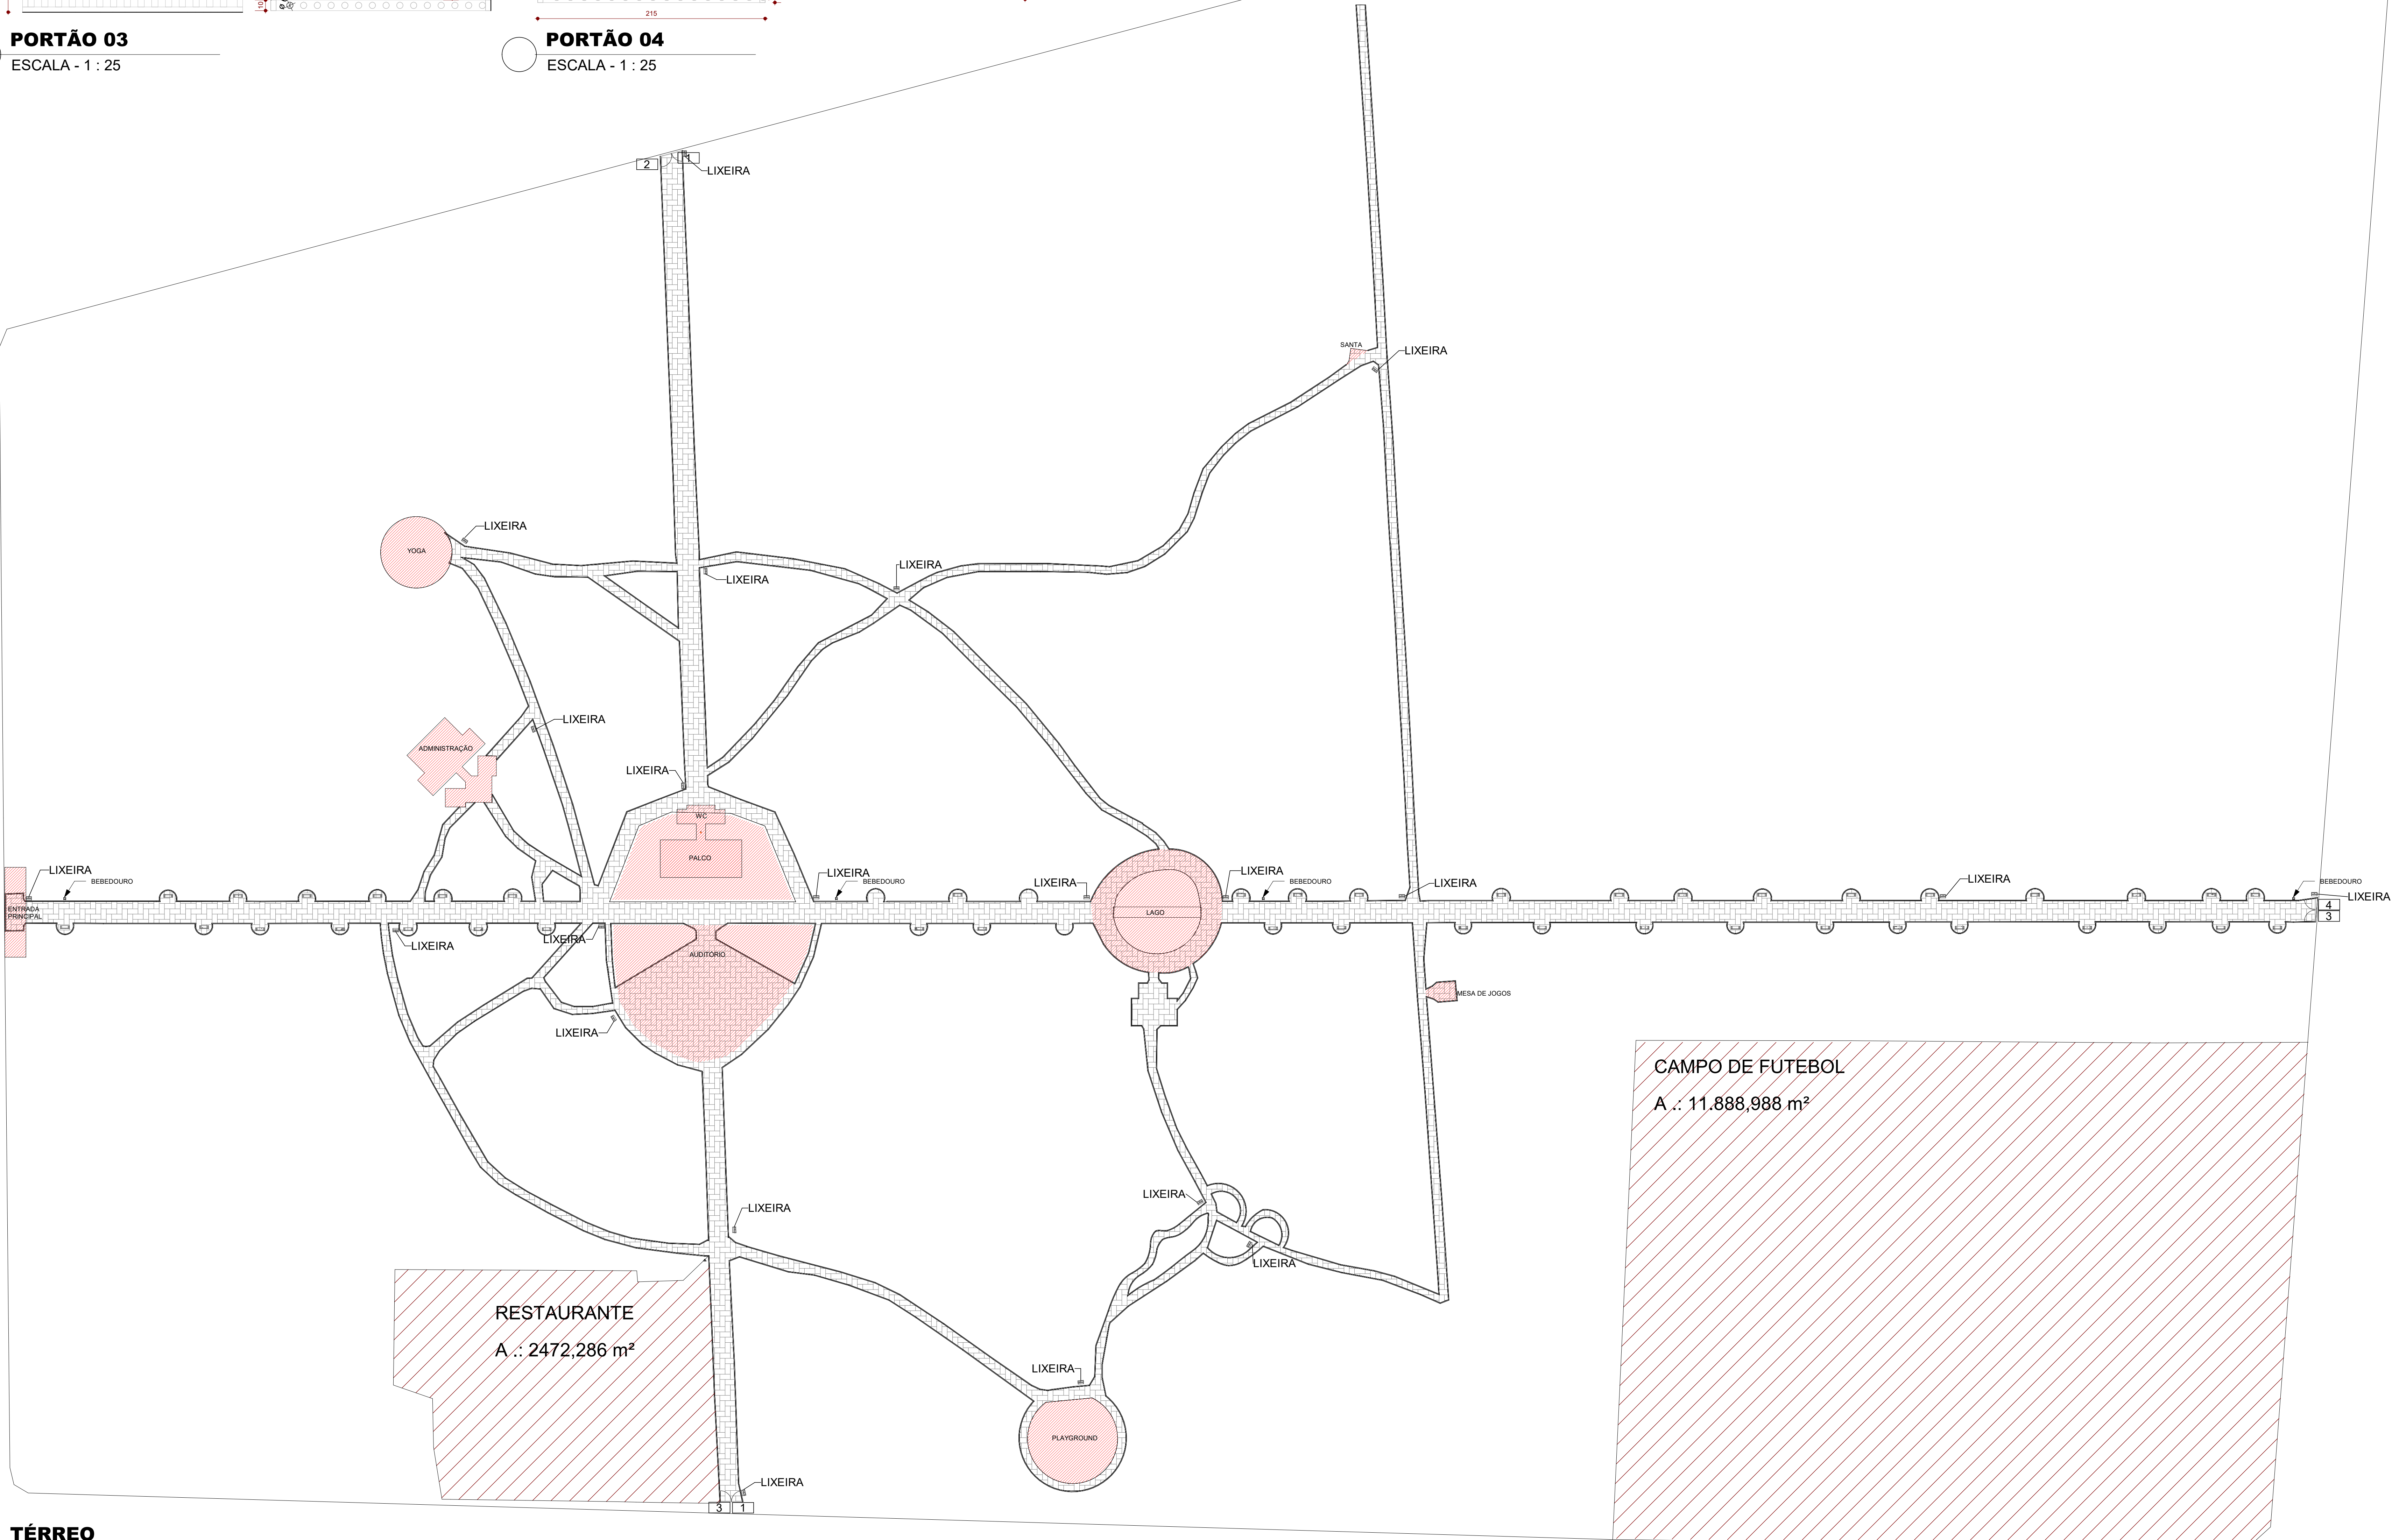

TÉRREO
ESCALA - 1 : 500

PORTÕES				
TIPO	DESCRIÇÃO	L	H	QUANT.
1	PORTÃO DE ABRIR DE GRADE METALON com ângulo 77°	200	210	2
2	PORTÃO DE ABRIR DE GRADE METALON com ângulo 93°	200	210	1
3	PORTÃO DE ABRIR DE GRADE METALON com ângulo 90°	200	210	2
4	PORTÃO DE ABRIR DE GRADE METALON com ângulo 87°	215	210	1

PREFEITURA:

CREA:

IMPLANTAÇÃO GERAL

ENDERECO:

Av. Minas Gerais - Centro, Araguaçu - MG

PROPRIETÁRIO:

PREFEITURA MUNICIPAL DE ARAGUAÇU - MG

TERRENO:

125040,560 m²

CONSTRUÇÃO:

425,000 m²

ENTRADA PRINCIPAL:

18,54 m²

ADMINISTRAÇÃO:

17,14 m²

BANHEIROS E PALCO:

238,33 m²

AUTOR DO PROJETO:

FABRICIO RODRIGUES DA COSTA

CREA:

161194-DMG

PORT DA OBRA:

CONTIENDO:

PLANTA DE IMPLANTAÇÃO GERAL

DATA:

12-11-2019

FOLHA:

01-01

ESCALA:

Como indicado

DESENHO:

MEM