


2 **CORTE CALÇADA**
ESCALA - 1 : 10

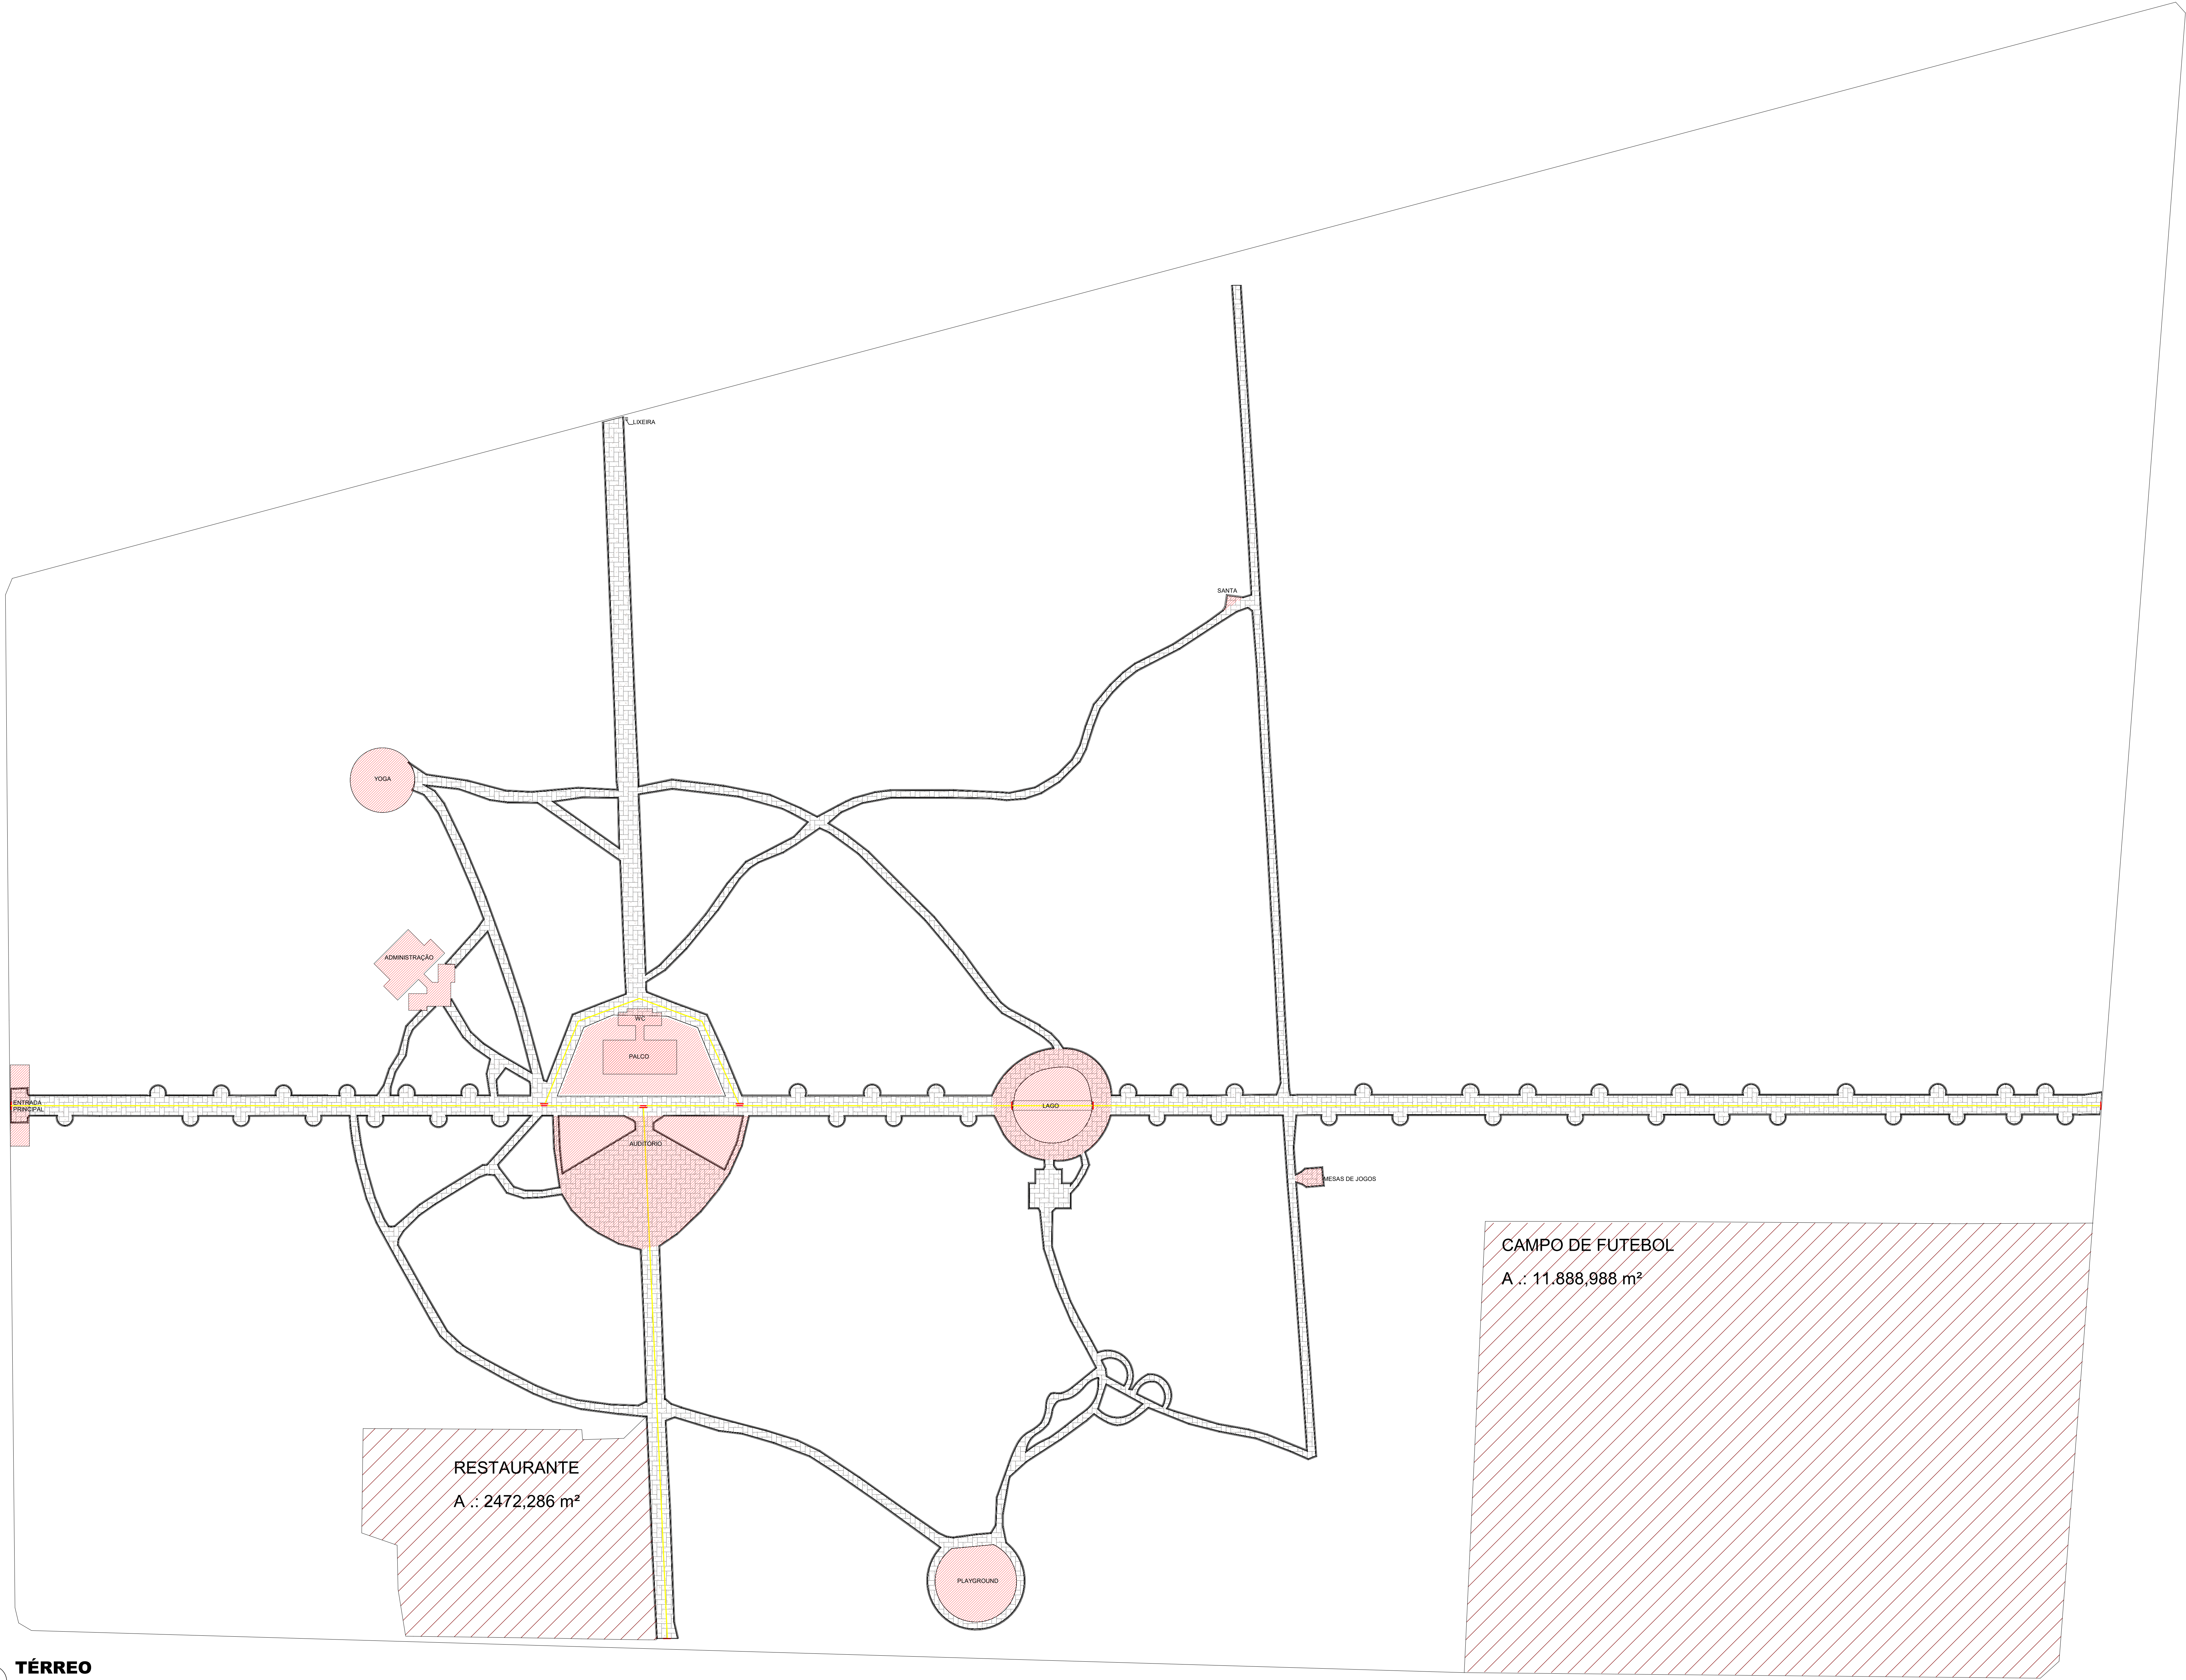


1 **TÉRREO**
ESCALA - 1 : 500

LEVANTAMENTO MATERIAL PISO		
MATERIAL	ÁREA	HACHT
PISO INTERTRAVADO CINZA 20 x 10 x 6cm	5696,261 m²	

LEVANTAMENTO MATERIAL MEIO-FIO	
DESCRIÇÃO	COMPRIMENTO
MEIO-FIO DE CONCRETO PRÉ-MOLDADO CINZA 100 x 20 x 18 x 13cm (comprimento, altura, base inferior e base superior)	7750,5 m

OBS: A ESTALAÇÃO DO PISO PODOTÁTIL DEVE ATENDER A NBR 16537

	PISO PODOTÁTIL EM PLACAS PRÉ-MOLDADAS "DIRECIONAL" - 30 x 30 cm - COR AZUL	436,89m² ou 1457un
	PISO PODOTÁTIL EM PLACAS PRÉ-MOLDADAS "ALERTA" - 30 x 30 cm - COR AZUL	1,44m² ou 16un

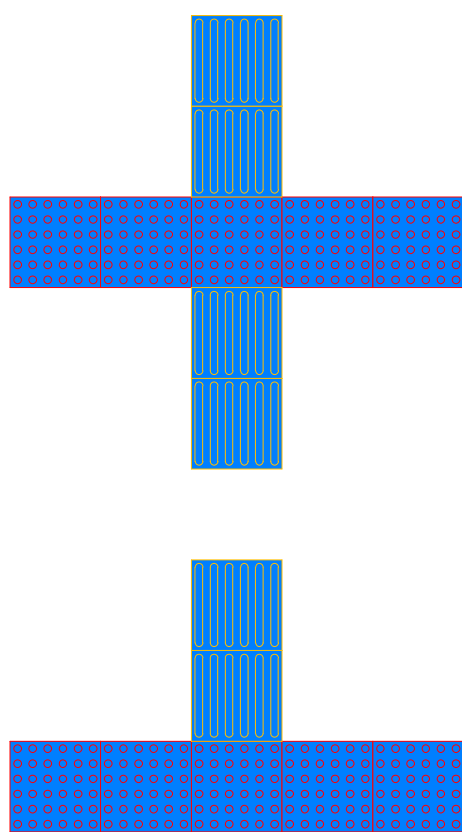

PREFEITURA:		
CREA:		
MAPA DE PISO		
ENDERECO:		
Av. Minas Gerais - Centro, Araguaçu - MG		
PROPRIETÁRIO:	ÁREAS:	
PREFEITURA MUNICIPAL DE ARAGUAÇU - MG	TERRENO: 125040,560 m²	
CNPJ: 16.829.640/0001-49		
AUTOR DO PROJETO:		
FABRICIO RODRIGUES DA COSTA		
CREA: 161194-DMG		
ORT DA OBRA:		
CONTÉUDO:	DATA:	ESCALA:
PLANTA DE IMPLANTAÇÃO GERAL	12-11-2019	Como indicado
	FOLHA:	DESENHO:
	01-01	MEM