




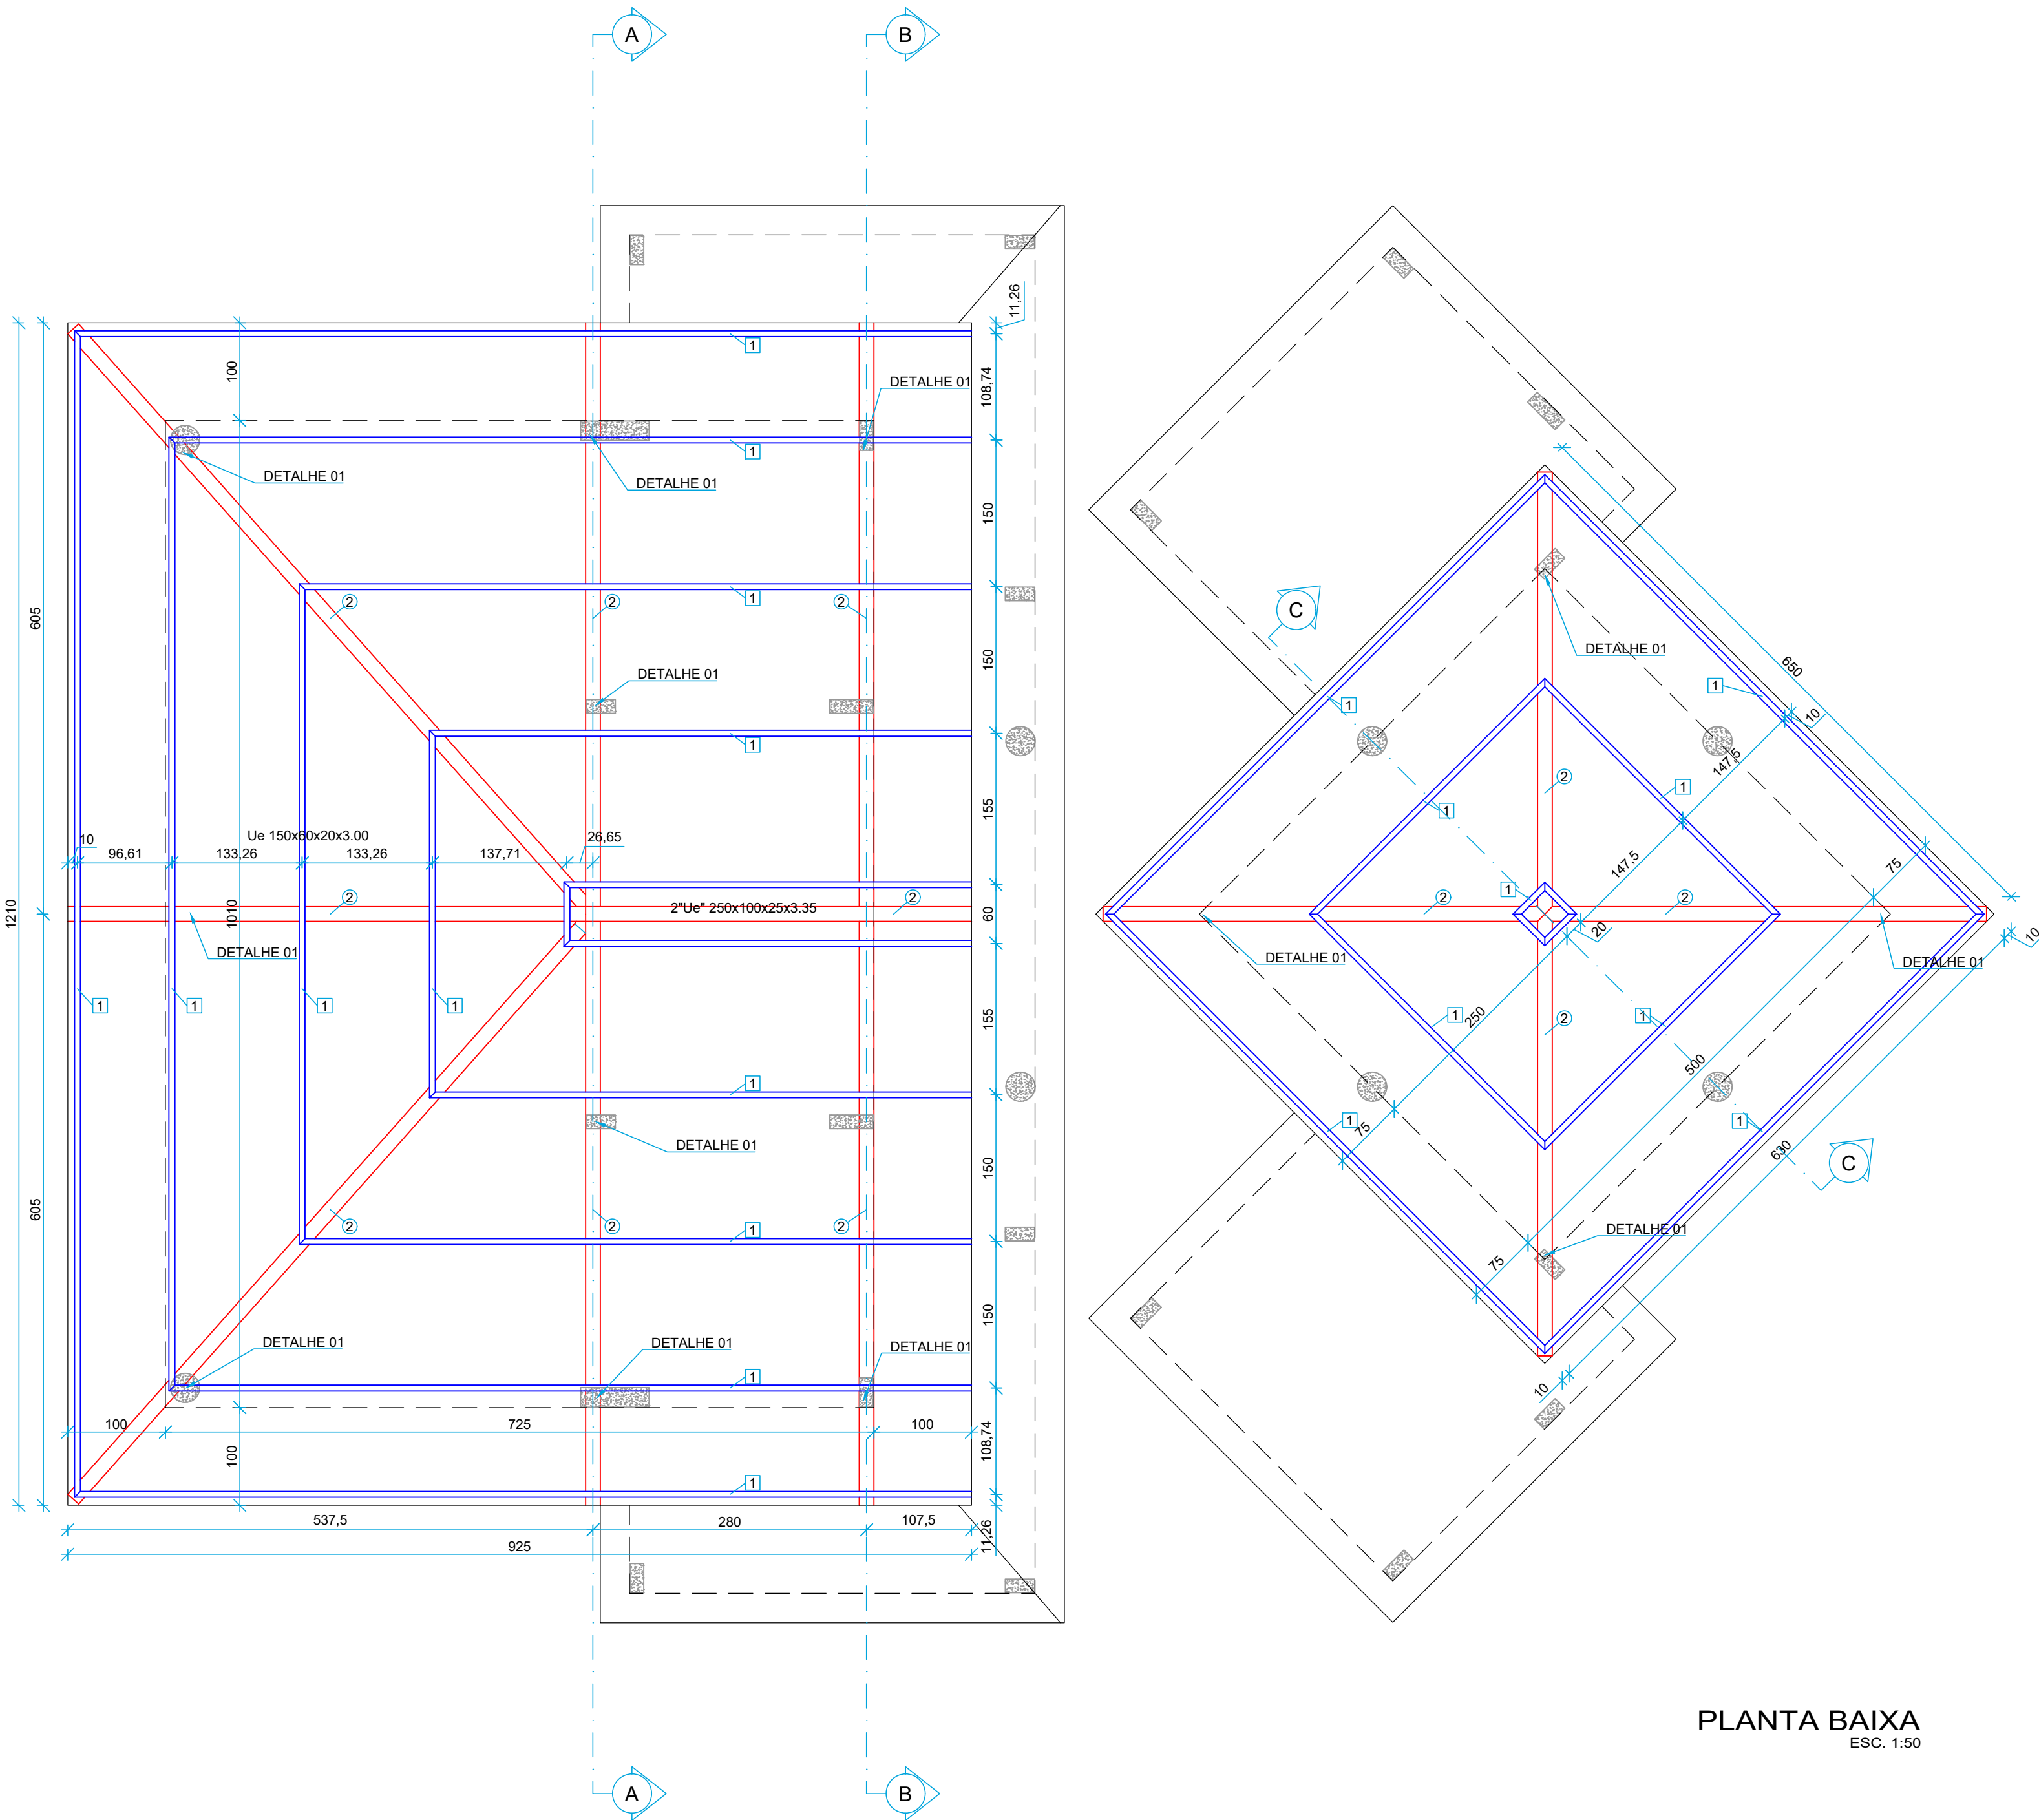


PLANTA BAIXA
ESC. 1:50

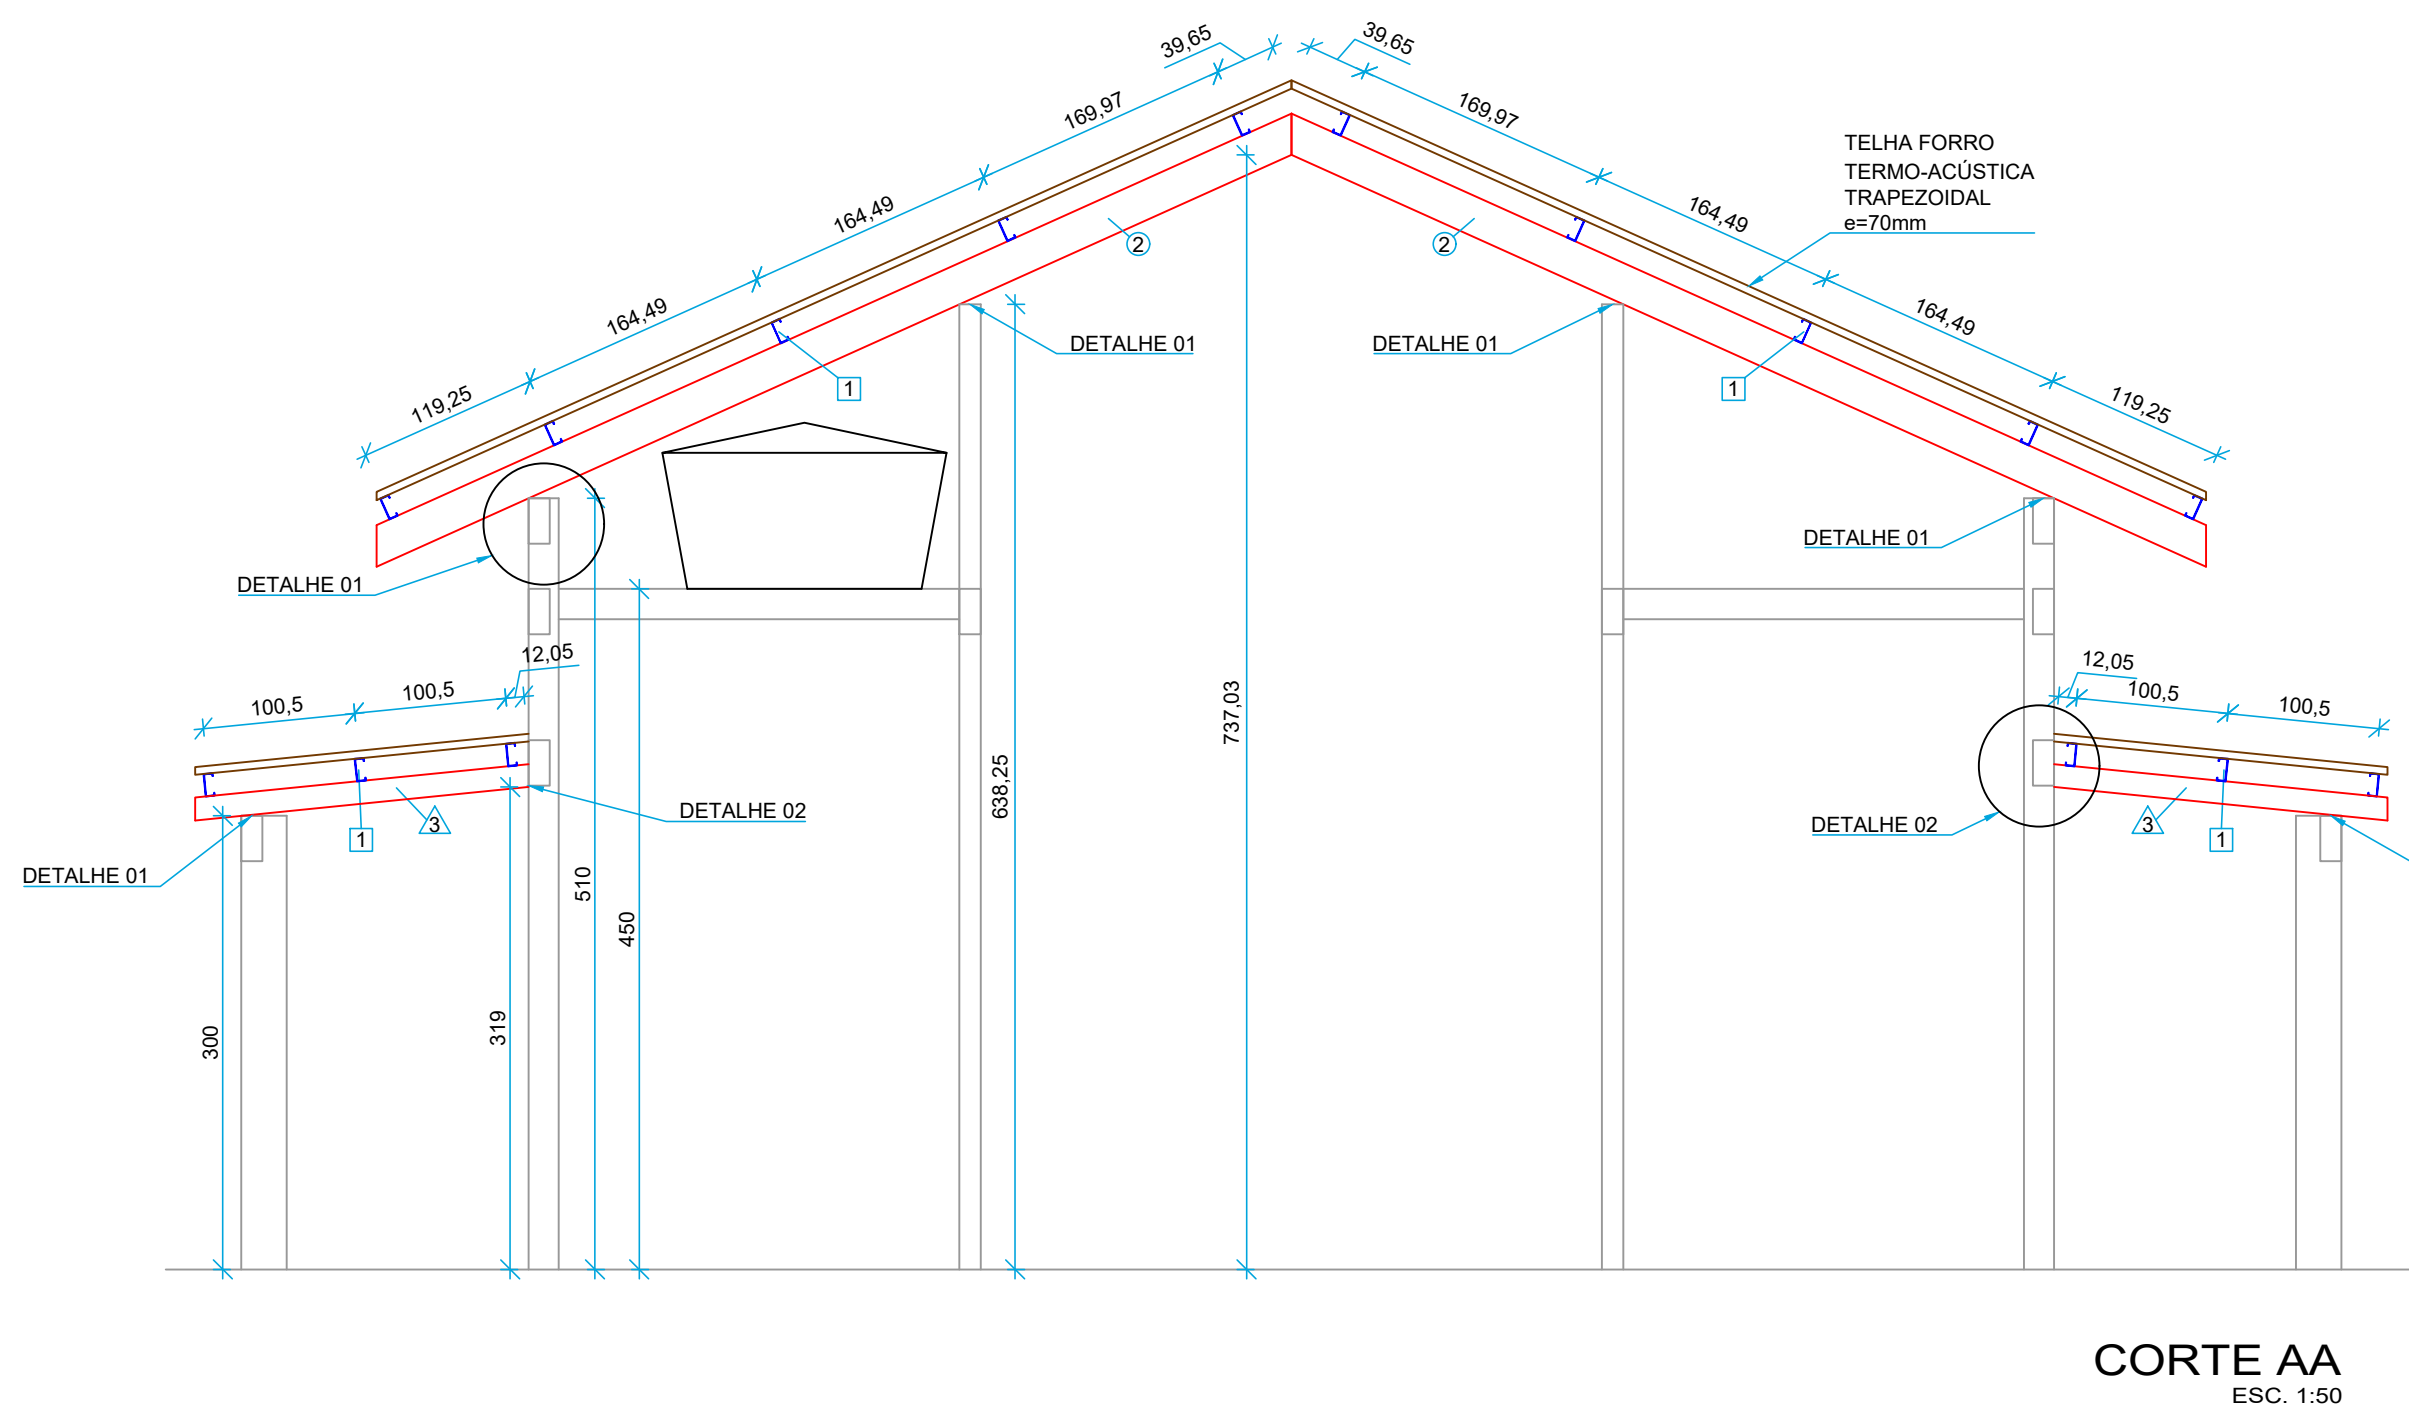


CORTE AA
ESC. 1:50

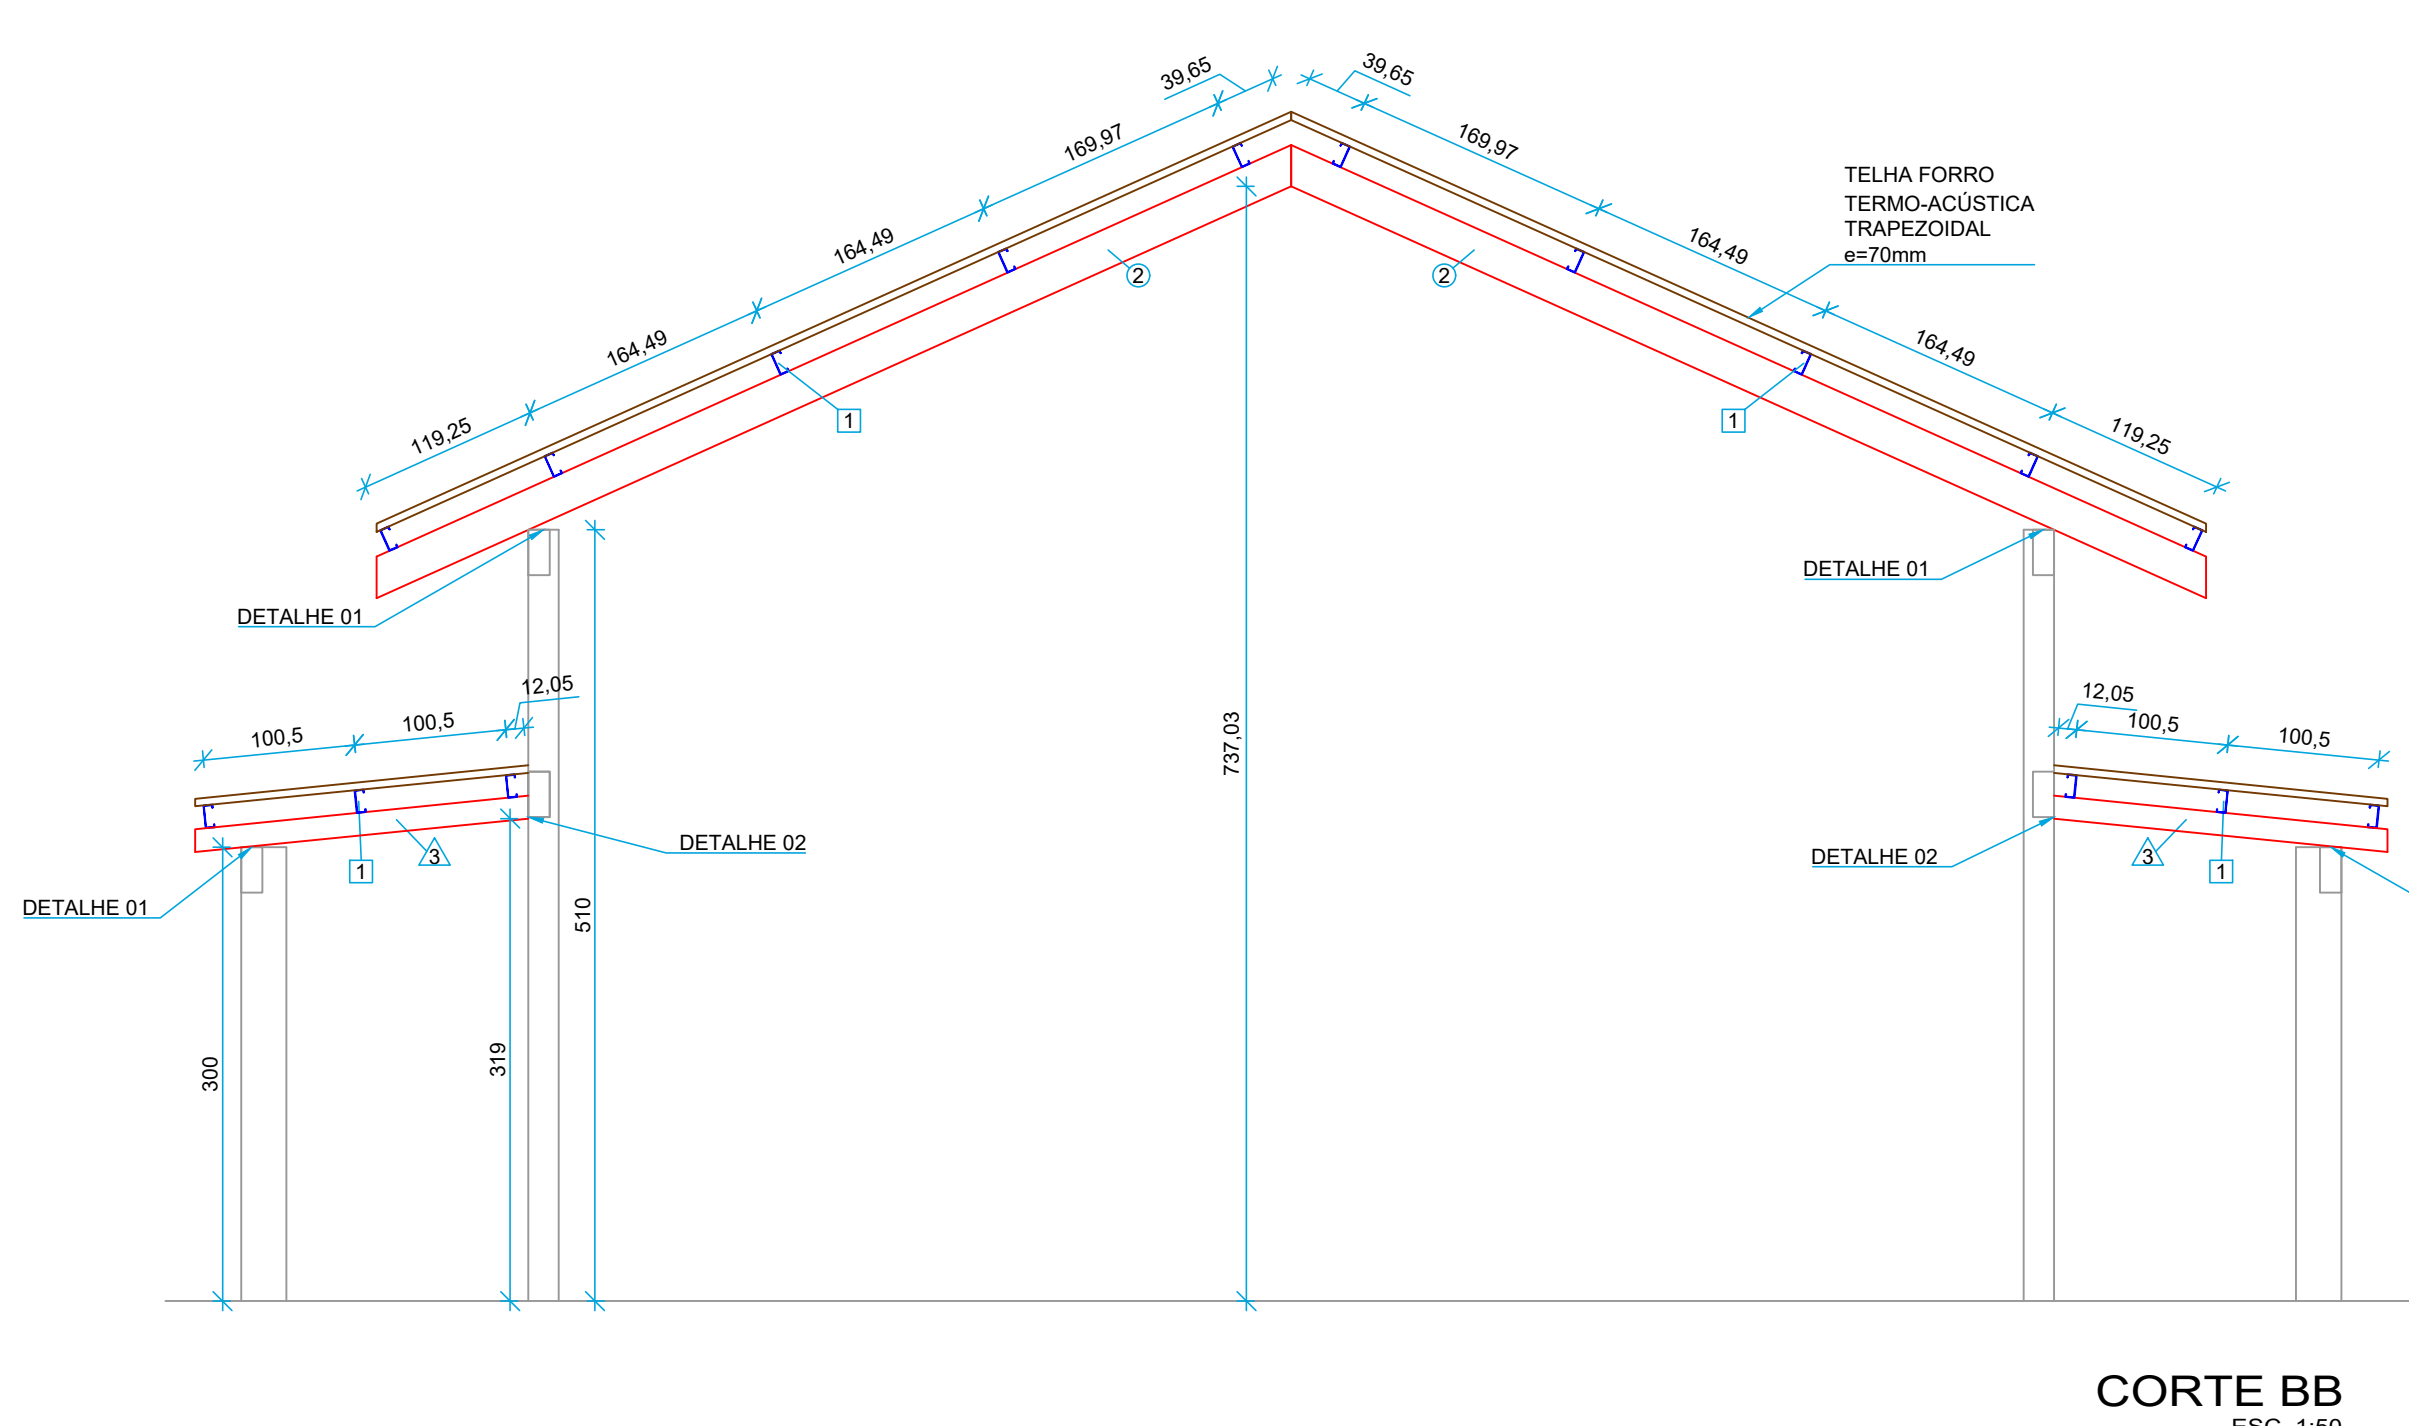


CORTE BB
ESC. 1:50

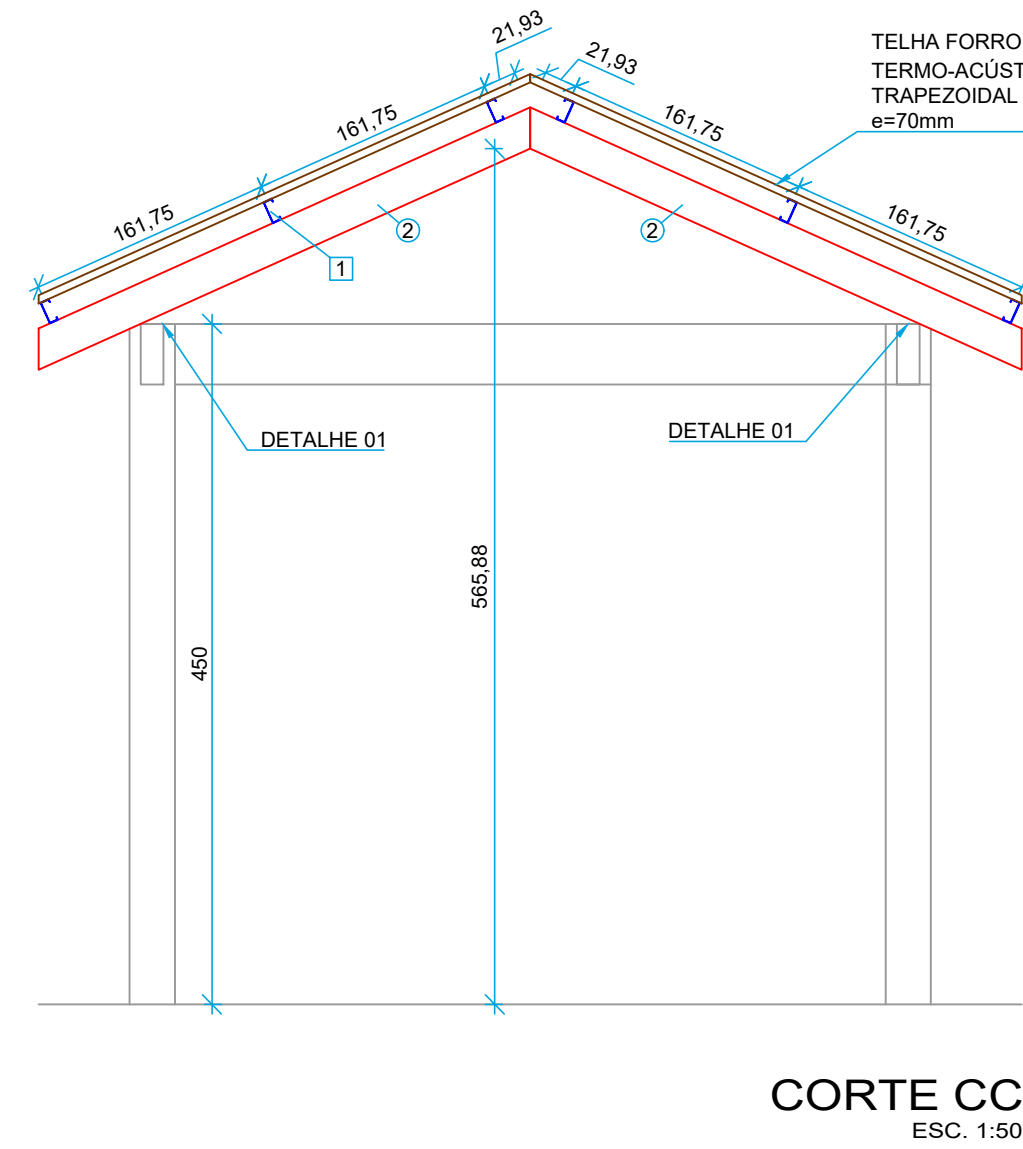


CORTE CC
ESC. 1:50

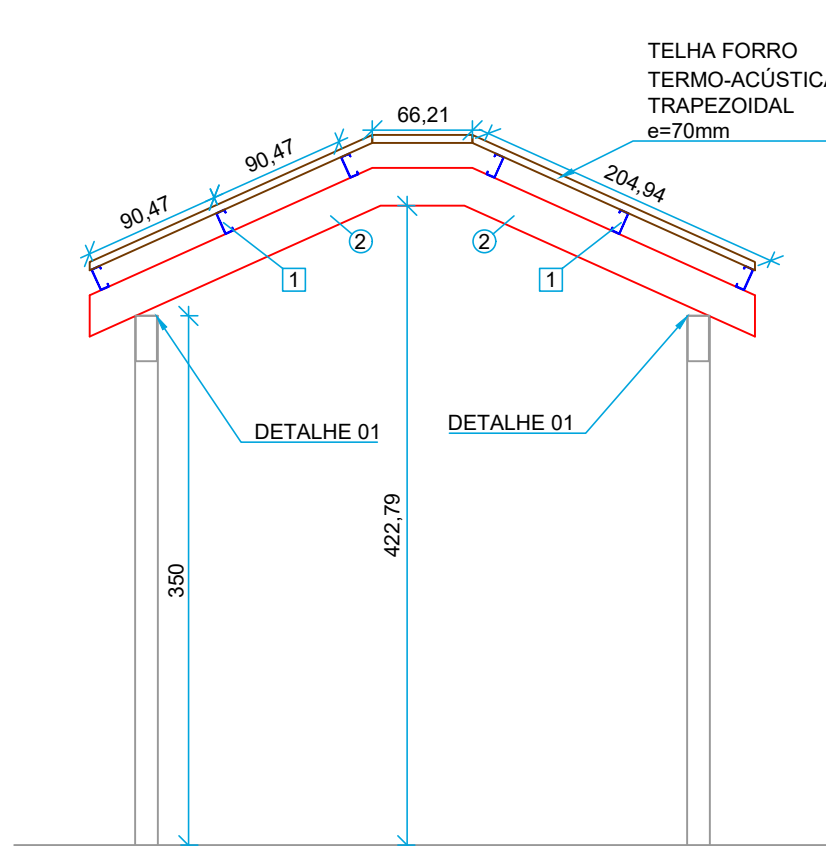


CORTE DD
ESC. 1:50

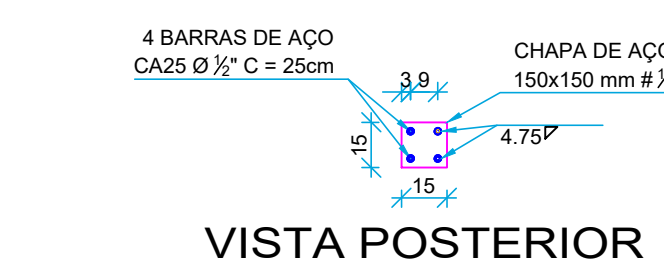


VISTA POSTERIOR

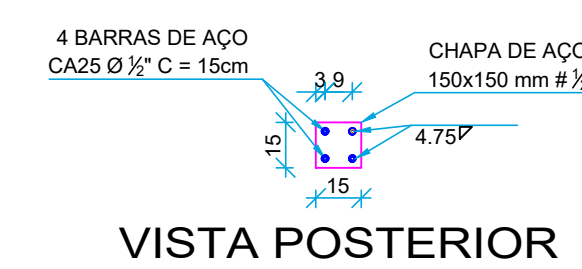

VISTA POSTERIOR

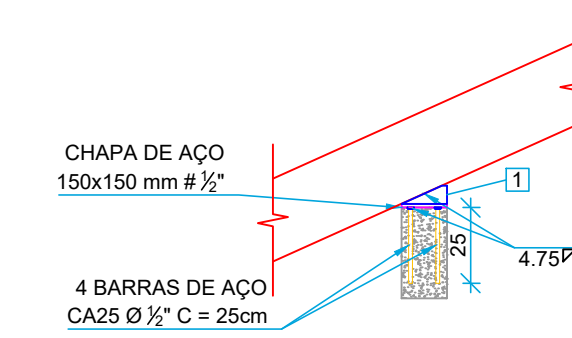

CORTE

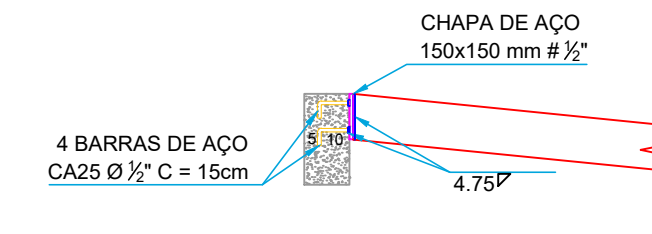

CORTE

DETALHE 01
LIGAÇÃO PERFIS-PILARES/VIGAS
ESC. 1:25

DETALHE 02
LIGAÇÃO PERFIS-PILARES/VIGAS
ESC. 1:25

ITEM	ESPECIFICAÇÃO	SEÇÃO
1	PERFIL 1"U" 150x60x20x3.00	H
2	PERFIL 2"U" 250x100x20x3.30	H
3	PERFIL 2"U" 150x60x20x3.00	H

LIGAÇÕES DOS PERFIS

• TODAS AS LIGAÇÕES ENTRE PERFIS DEVERÃO SER SOLDADAS, COM SOLDA DO TIPO MIG/MAG (ARCO ELÉTRICO COM PROTEÇÃO GASOSA - GMAW), AWS 5.28 ER70S-7

RESUMO DE MATERIAIS

PREFEITURA:		
CREA:		
PROJETO DE ESTRUTURA METÁLICA		
ENDEREÇO DA OBRA: Av. Minas Gerais - Centro, Araguaia - MG		
PROJETISTA:	ASSINATURAS:	
PREFEITURA MUNICIPAL DE ARAGUAIA CNPJ: 16.824.000/0001-46		
AUTOR DO PROJETO:		
END. CIVIL FÁBIO RODRIGUES DA COSTA CREA: 161.194-0/190		
DA OBRA:		
CONTEÚDO:	DATA:	INDICADA:
DETALHAMENTO DA ESTRUTURA METÁLICA PARA COBERTURA	22/07/2019	INDICADA
01/01	01/01	MMF