

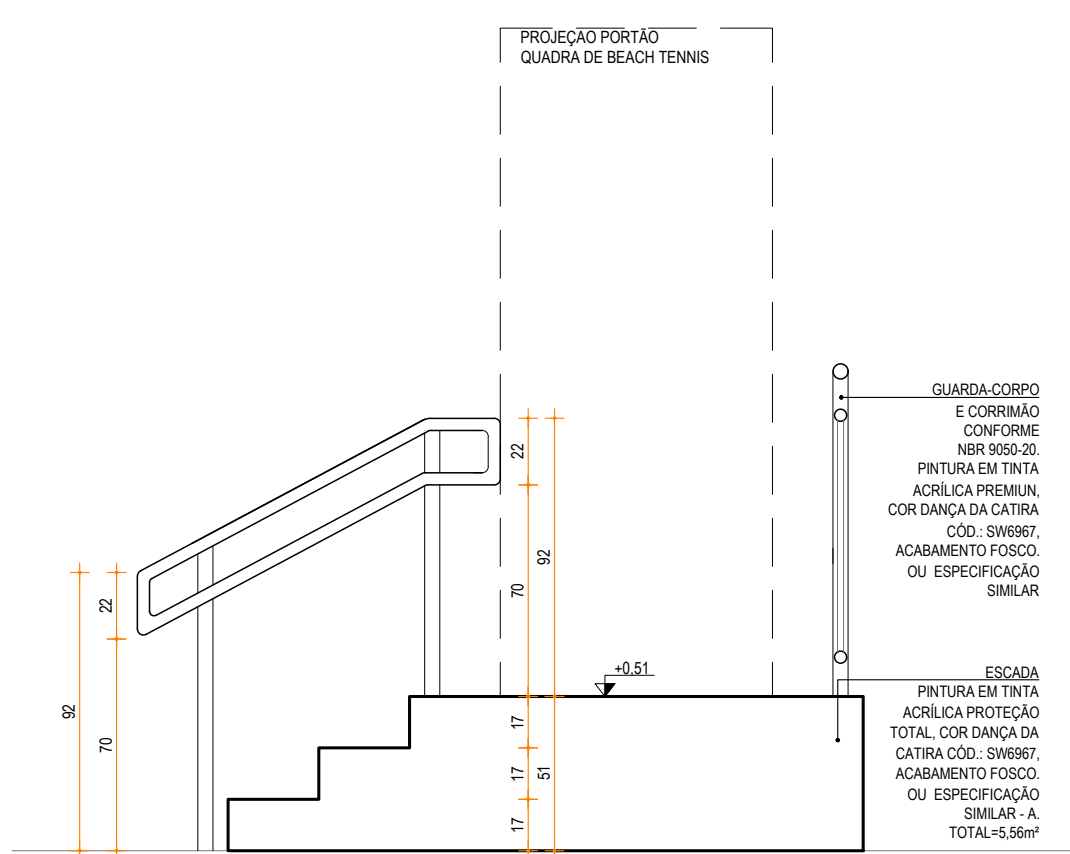
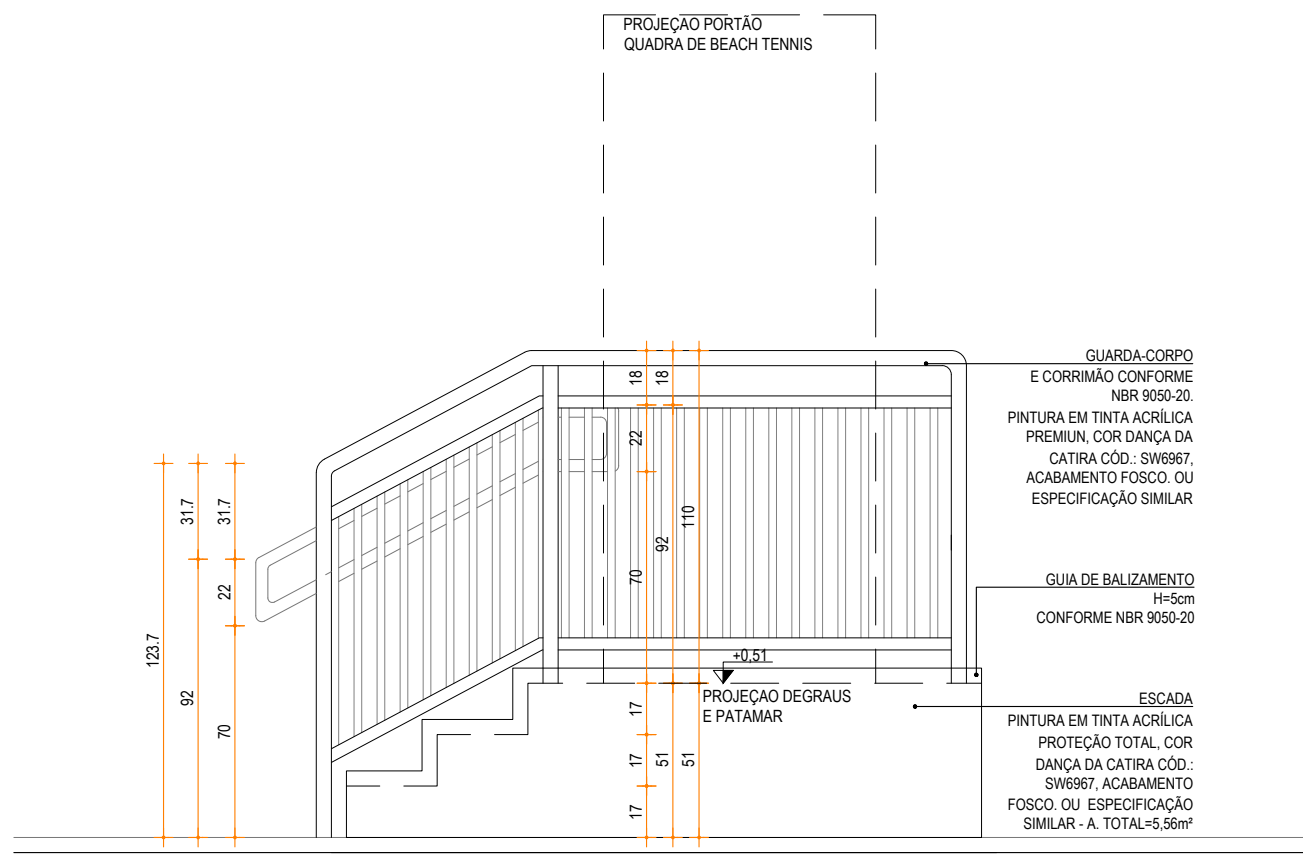


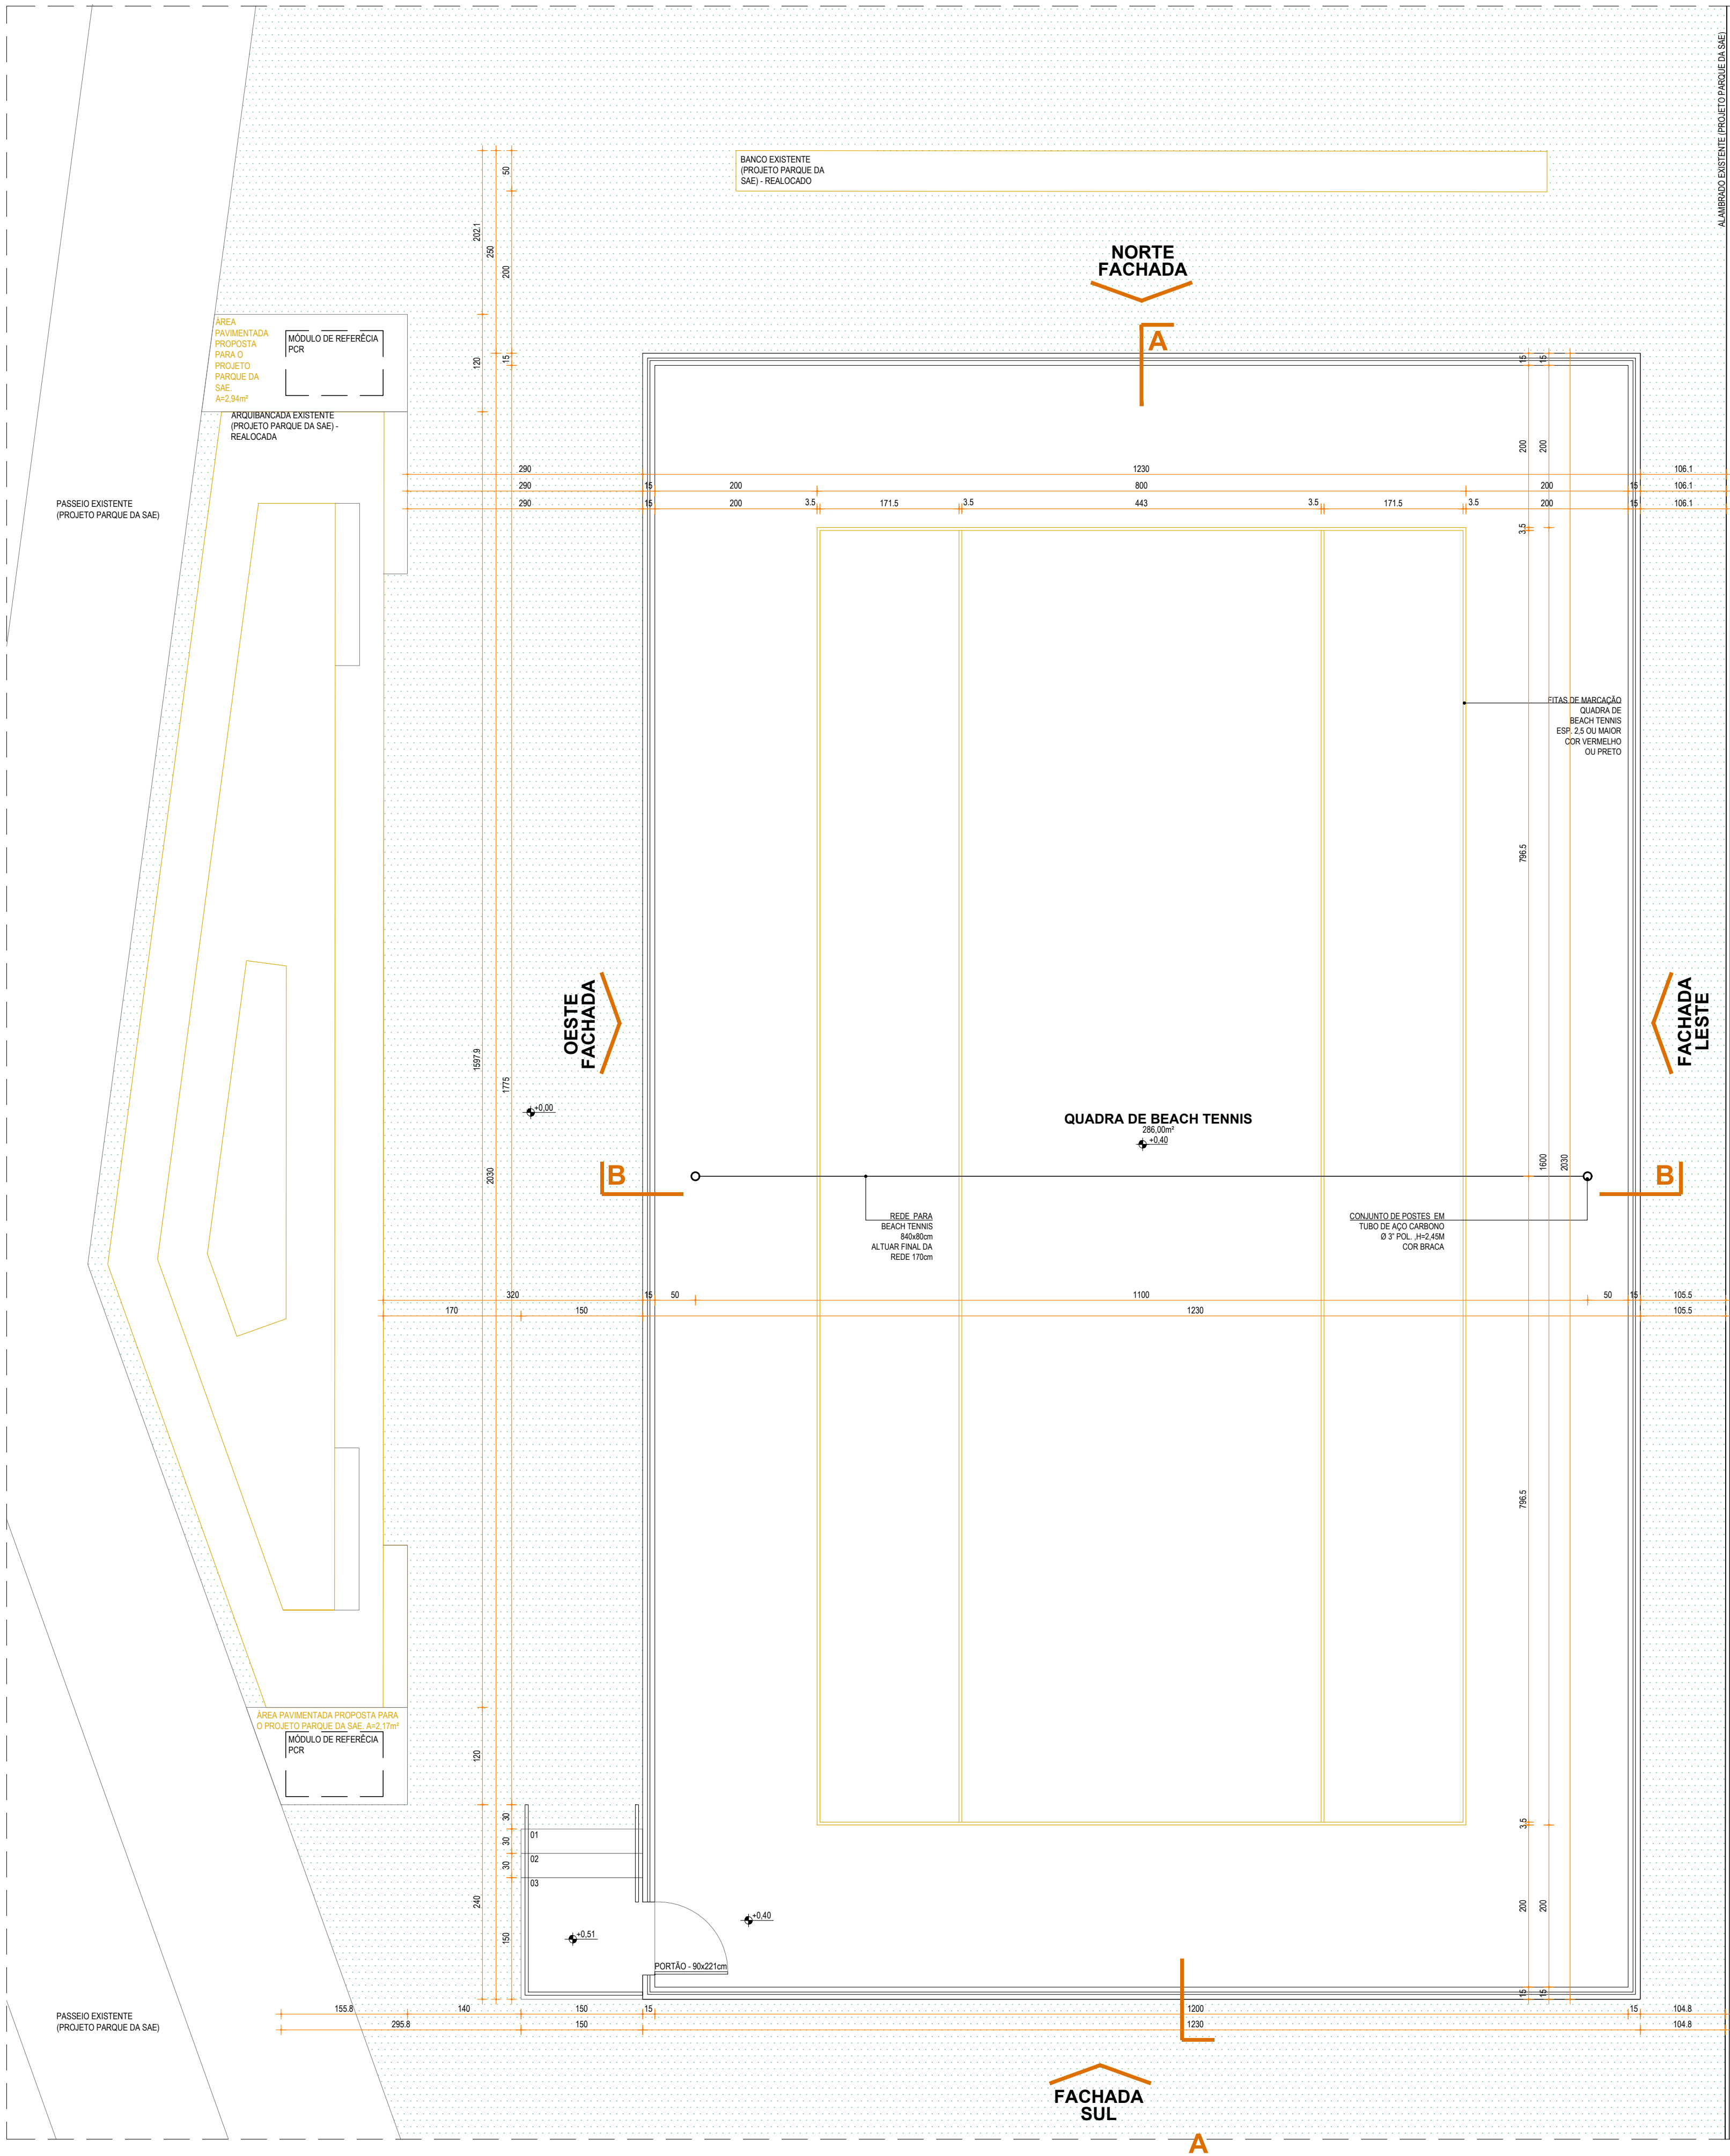


DETALHE ESCADA  
**VISTA 01**  
ESC 1:25


DETALHE ESCADA  
**CORTE C**  
ESC 1:25

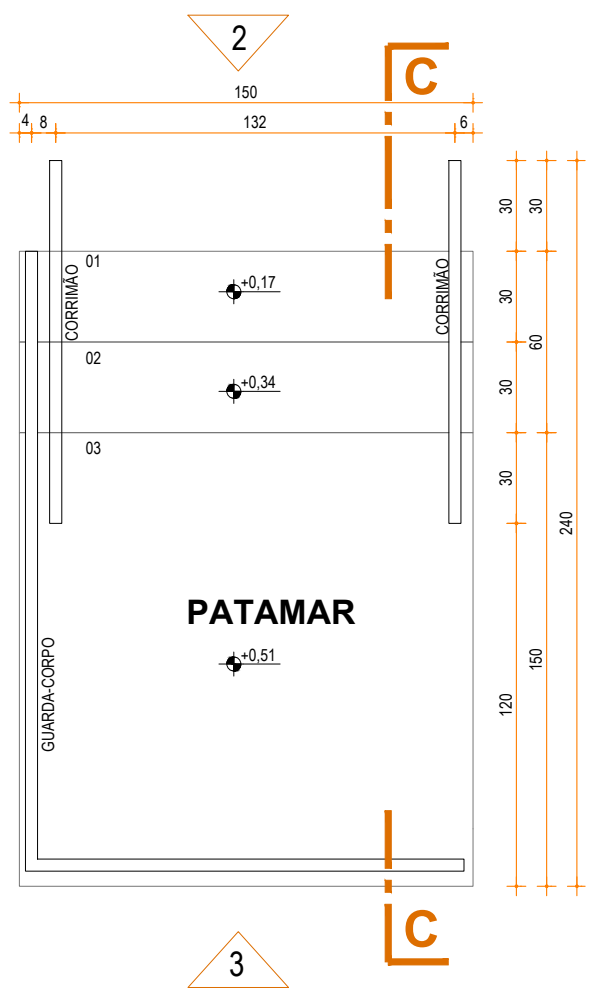


DETALHE ESCADA  
**PLANTA**  
ESC 1:25

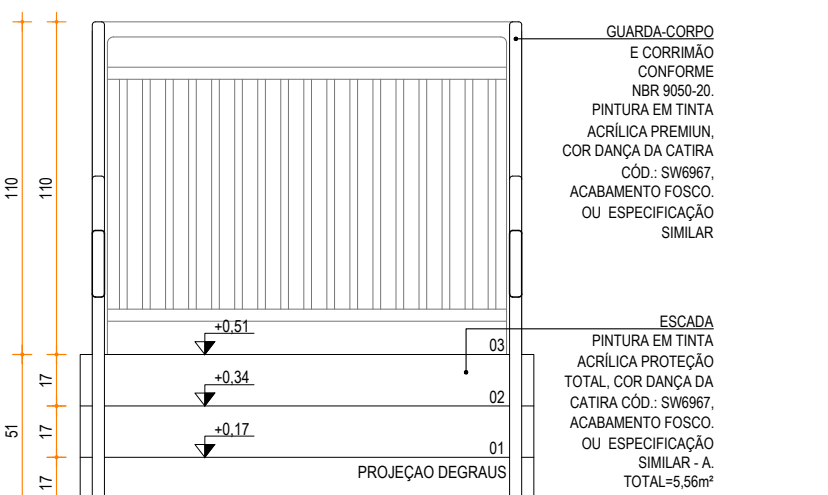

DETALHE ESCADA  
**VISTA 02**  
ESC 1:25

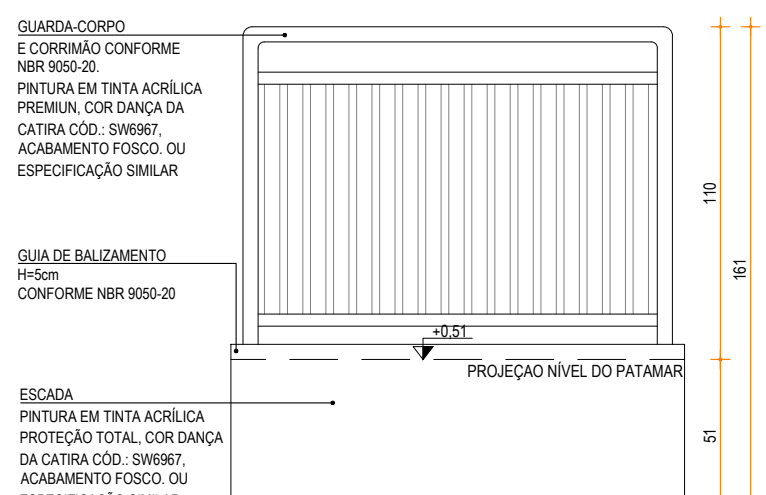

DETALHE ESCADA  
**VISTA 03**  
ESC 1:25

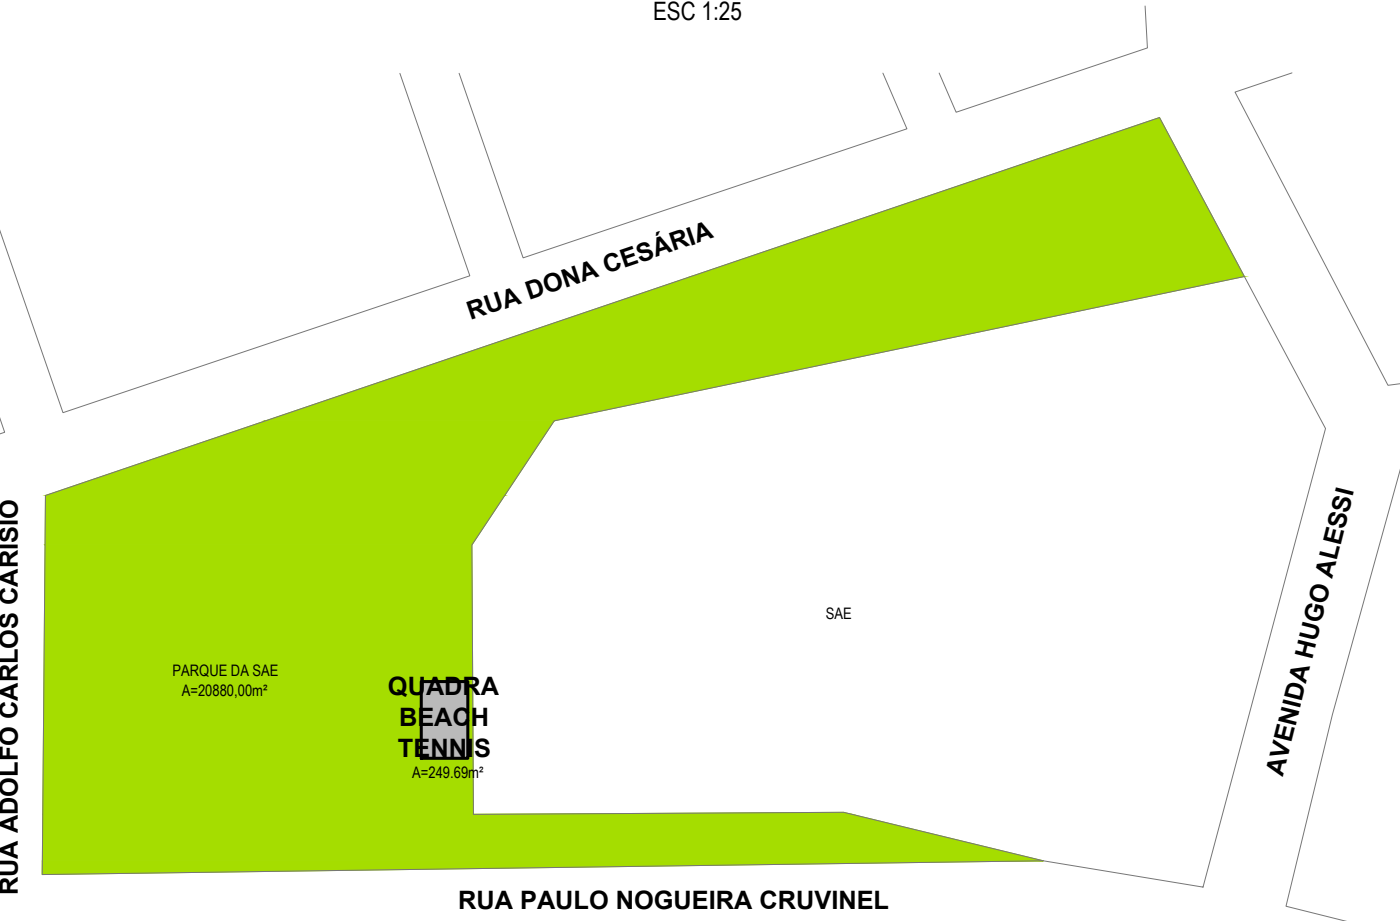

PLANTA  
**SITUAÇÃO**  
ESC 1:2000

| REVISÃO | DISCRIMINAÇÃO | DATA |
|---------|---------------|------|
|         |               |      |
|         |               |      |
|            |   |
|------------|---|
| PREFEITURA | DECLARAÇÕES:   |
| CAUÇUEIRA  | 01 - AS COTAS ESTÃO EM CENTÍMETROS;<br>02 - ANTES DA EXECUÇÃO DOS DETALHES CONSTRUCTIVOS, DEVERÃO SER VERIFICADAS AS DIMENSÕES E Vãos EXISTENTES NA OBRA;<br>03 - EM CASO DE DISCREPÂNCIA ENTRE DESENHOS, CONSIDERAR O DESENHO DE MAIOR ESCALA;<br>04 - DEVERÃO SER EXECUTADAS TODAS AS FURAÇÕES DESTINADAS A PASSAGEM DE TUBULAÇÕES E DEMAS CAMINHOS NECESSÁRIOS AS INSTALAÇÕES;<br>05 - ALTERAÇÕES NOS DETALHES PROPOSTOS DEVERÃO RECEBER APROVAÇÃO DOS AUTORES DO PROJETO;<br>06 - NÃO UTILIZAR ESCALIMETRO PARA VERIFICAR MEDIDAS NO PROJETO;<br>07 - EM CASO DE DÚVIDA, CONSULTAR OS AUTORES DO PROJETO;<br>08 - DEVERÁ SER MANTIDA UMA VIA DESSE DOCUMENTO E O RESPECTIVO ALVARÁ DE LICENÇA PARA FISCALIZAÇÃO NA OBRA. |

|   |   |
|---|---|
| <b>PROJETO ARQUITETÔNICO QUADRA DE BEACH DE TENNIS PARQUE DA SAE</b>                                           |   |
| PROPRIETÁRIO:<br>PREFEITURA MUNICIPAL DE ARAGUARI<br>LOCAL:<br>AV. HUGO ALESSI, 50 - INDUSTRIAL, ARAGUARI - MG |   |
| ASSINATURAS   | ÁREAS<br>ÁREA TOTAL QUADRA.....252,84m²<br>ÁREA PERMEÁVEL QUADRA.....240m² - 94,92%<br>ÁREA DE JOGO QUADRA.....240m² |
| PROPRIETÁRIO: _____<br>PREFEITURA MUNICIPAL DE ARAGUARI CNPJ: 16829640000149                                   | RESPONSÁVEL TÉCNICO: _____<br>PEDRO HENRIQUE VIANA SILVA CAU<br>A196180-2                                            |
| ART. EXECUÇÃO: _____                                                                                           | FOLHA<br><b>01/03</b>                                                                                                |
| CONTEÚDO:<br>SITUAÇÃO, PLANTA E DETALHES ESCADA                                                                | DESENHO<br>ISADORA, MARIA VITÓRIA E PEDRO                                                                            |
| DATA<br>FEVEREIRO/2022                                                                                         | ESCALA<br>INDICADA                                                                                                   |