



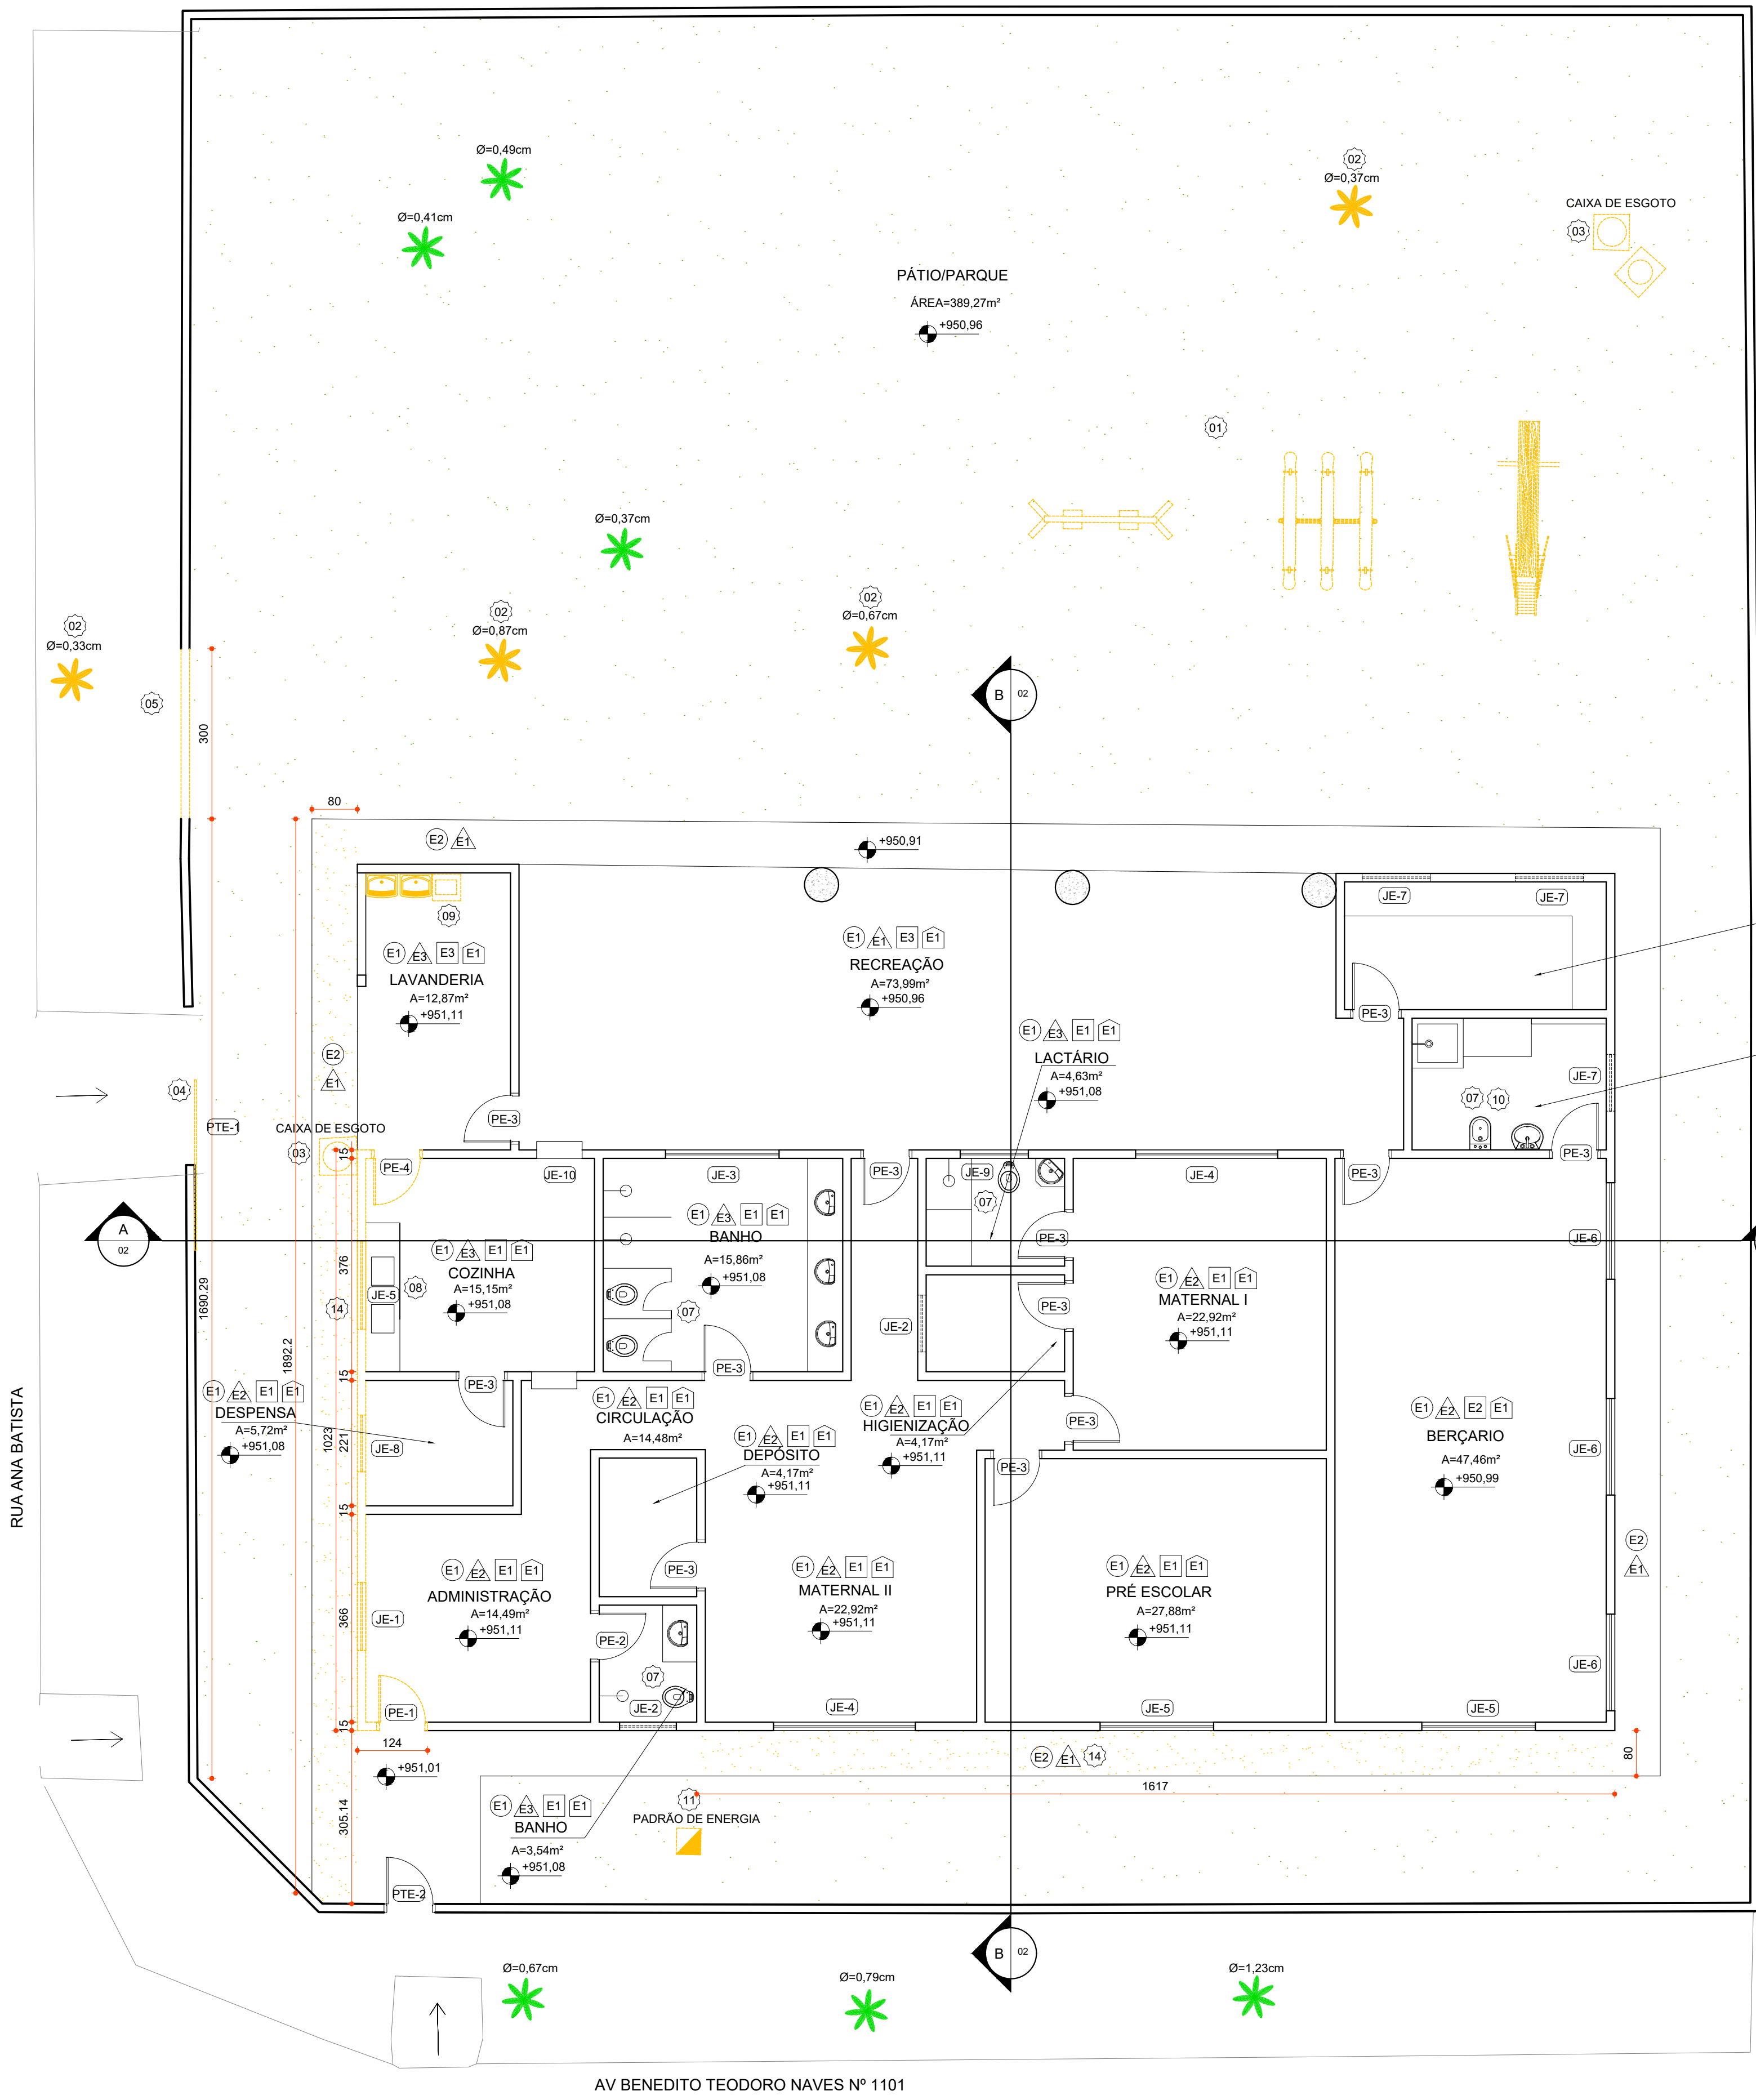

PLANTA DE DEMOLIÇÃO
ESC.: 1/75

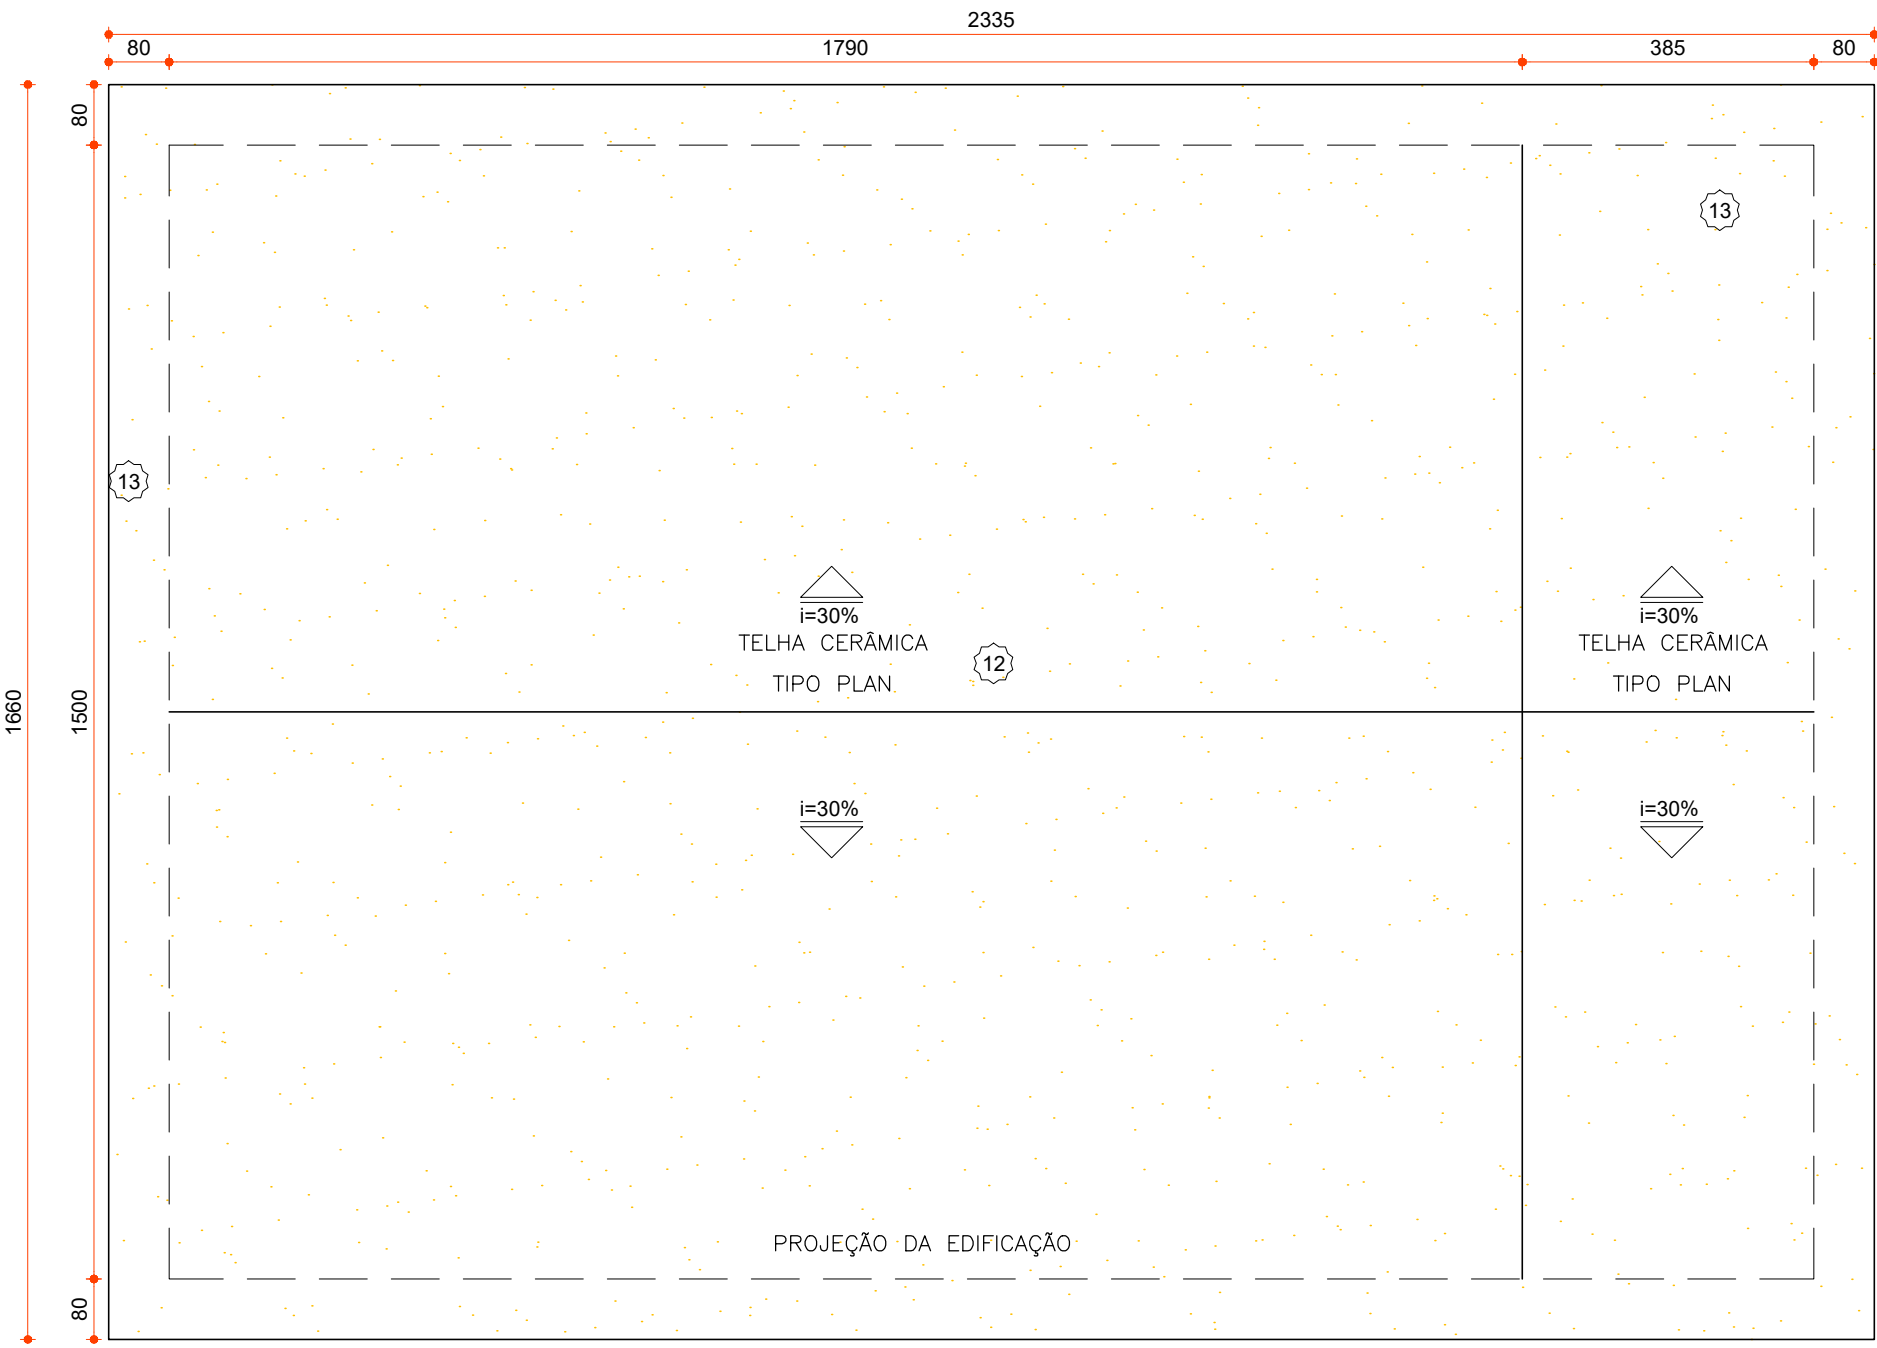

PLANTA DE COBERTURA - AS BUILT
ESC.: 1/100



MAPA DE IMPLANTAÇÃO
SEM ESCALA

QUADRO DE INTERVENÇÕES	
01	REALOCAÇÃO DO PLAYGROUND
02	SUPRESSÃO DE ÁRVORE
03	DESATIVAR CAIXA DE ESGOTO EXISTENTE
04	REALOCAÇÃO DO PORTÃO
05	DEMOLIÇÃO DO MURO DE DIVISA
06	DEMOLIÇÃO DE PAREDE
07	REMOÇÃO DE REGISTROS E VÁLVULAS DE DESCARGA
08	REMOÇÃO DE PIA
09	REMOÇÃO DE TANQUE
10	MANUTENÇÃO/ TROCA DA PIA
11	AVERIGUAR POSSIBILIDADE DE DESLOCAMENTO DO PADRÃO DE ENERGIA
12	REPARO DAS INFILTRAÇÕES NO TELHADO
13	REESTRUTURAÇÃO DO TELHADO PARA COMPATIBILIZAÇÃO COM AMPLIAÇÃO DA COBERTURA
14	DEMOLIÇÃO DO PISO

NOTAS	
OBSERVAÇÕES GERAIS:	
1 - CONFERIR MEDIDAS NO LOCAL	
2 - NÃO UTILIZAR ESCALA SOBRE PAPEL	
3 - EM CASO DE CONFLITO DE COTAS, PREVALECE A DO DESENHO DE MAIOR ESCALA	
4 - EM CASO DE DÚVIDAS, CONSULTE SEMPRE O RESPONSÁVEL TÉCNICO	
5 - REPRODUÇÃO TOTAL OU PARCIAL DESTES DESENHOS É PROIBIDA, DIREITOS AUTORAIS, RESERVADOS DE ACORDO COM A LEI FEDERAL 9.610 DE 19 FEVEREIRO DE 1998	

REVISÃO	DESCRIÇÃO	TIPO	ELABORADO	VERIFICADO	DATA
00	EMIÇÃO INICIAL	EXE	AAV	DECL	07/2022
01	REVISÃO	EXE	AAV	DECL	08/2022

TIPOS DE EMISSÃO	ATP - ANTEPROJETO BSC - BÁSICO EXE - EXECUTIVO	APV - APROVADO PCT - P/ CONSTRUÇÃO ASB - "AS BUILT"	CNC - CANCELADO
------------------	--	---	-----------------

ELABORAÇÃO:

Consórcio Minas Projetos

RUA DESEMBARGADOR JORGE FONTANA, Nº 80 - SALA 1303, BELVEDERE
BELO HORIZONTE - MG - CEP: 30.320-070
TEL.: (31) 3347-4405 / (31) 3347-7079 / (31) 3571-1920
EMAIL: contato@grupoprojetosengenharia.com.br

REALIZAÇÃO:

PREFEITURA MUNICIPAL DE ARAGUARI

Praça Goyoso Neves, 129 - Goiás, -MG, 38440-001
TEL. (34) 98836-9787

PROJETO DE AMPLIAÇÃO DE REFORMA DA CMEI MARIA BARBOSA NAVES

Av. Benedito Teodoro Naves, 1101 - Bairro Viena, Araguaçu/ MG 38443-172

PROJETO DE ARQUITETURA

RESPONSÁVEL TÉCNICO:	CONTRATANTE DO PROJETO:
ISABELA CRISTINA GONÇALVES LACERDA CAD - A170973-9	RESPONSÁVEL DA CONTRATANTE

DATA: AGOSTO/2022	ESCALA: INDICADA	CÓDIGO: PRJ-ARQ
----------------------	---------------------	--------------------

TÍTULO DOS DESENHOS: PLANTA DE DEMOLIÇÃO PLANTA DE COBERTURA - DEMOLIÇÃO MAPA DE IMPLANTAÇÃO	ÁREA DO TERRENO: 906,01m² ÁREA DE INTERVENÇÃO: 745,59m²	PRANCHAS: 01/10
---	--	--------------------

DIREITOS AUTORAIS RESERVADOS: PROIBIDO REPRODUÇÃO, DIVULGAÇÃO OU ALTERAÇÃO SEM ORDEM EXPRESSA DO AUTOR.

TÍTULO DOS DESENHOS:
PRJ-ARQ-EXE-ARG-CMB-0101-REV01