


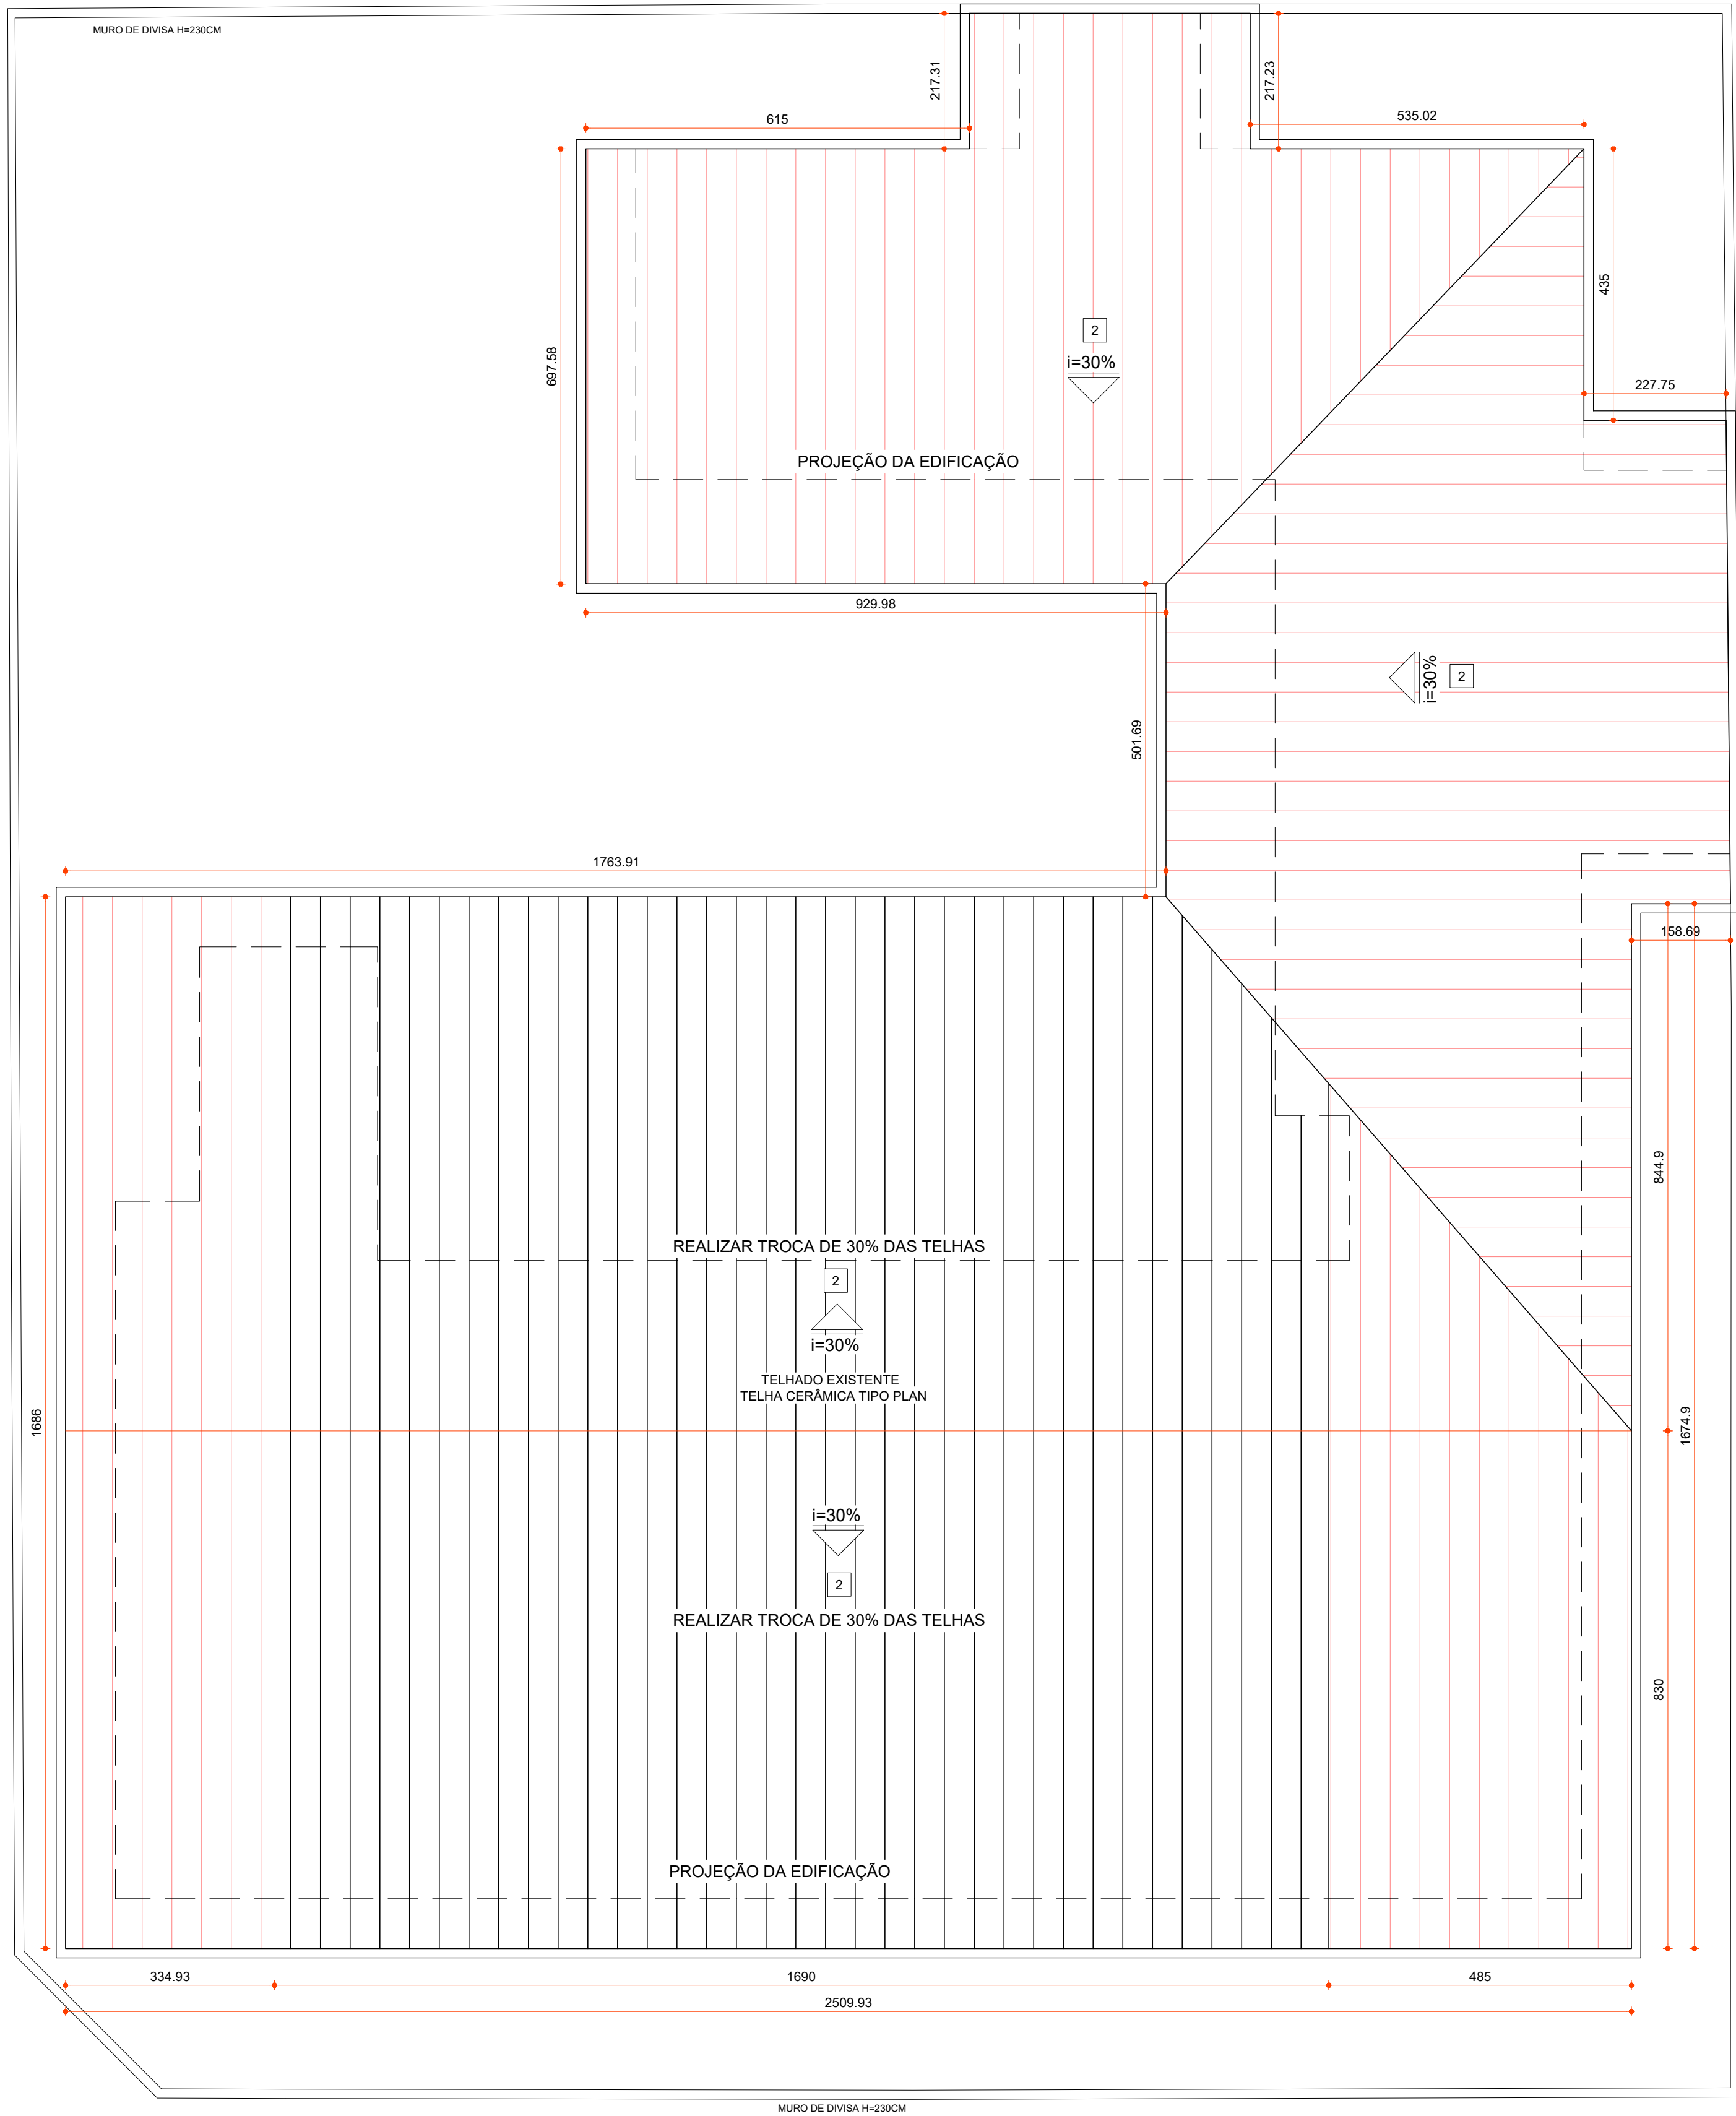

PLANTA DE COBERTURA  
ESC.: 1/75

1

FORRO EM PVC FRISADO, COR BRANCO, DIMENSÕES 400X20X7MM, MODELO GEMINI  
REF: PLÁSTIL OU EQUIVALENTE

2

TELHA, CERÂMICA COLONIAL COR: VERMELHA  
REF: PREDON OU EQUIVALENTE

3

LAJE EMASSADA COM MASSA CORRIDA E PINTURA EM TINTA LÁTEX PVA, COR BRANCO NEVE.  
REF: SUVMIL OU EQUIVALENTE

NOTAS

OBSERVAÇÕES GERAIS:  
1 - CONFERIR MEDIDAS NO LOCAL  
2 - NÃO UTILIZAR ESCALA SOBRE PAPEL  
3 - EM CASO DE CONFLITO DE COTAS, PREVALECE A DO DESENHO DE MAIOR ESCALA  
4 - EM CASO DE DÚVIDAS, CONSULTE SEMPRE O RESPONSÁVEL TÉCNICO  
5 - REPRODUÇÃO TOTAL OU PARCIAL DESTE DESENHO ESTÁ PROIBIDA, DIREITOS AUTORAIS RESERVADOS DE ACORDO COM A LEI FEDERAL 9.610 DE 19 FEVEREIRO DE 1998

| REVISÃO | DESCRIÇÃO      | TIPO | ELABORADO | VERIFICADO | DATA    |
|---------|----------------|------|-----------|------------|---------|
| 00      | EMIÇÃO INICIAL | EXE  | AAV       | DECL       | 07/2022 |
| 01      | REVISÃO        | EXE  | AAV       | DECL       | 08/2022 |

| TIPOS DE EMISSÃO | ATP - ANTEPROJETO<br>BSC - BÁSICO<br>EXE - EXECUTIVO | APV - APROVADO<br>PCT - P/ CONSTRUÇÃO<br>ASB - "AS BUILT" | CNC - CANCELADO |
|------------------|------------------------------------------------------|-----------------------------------------------------------|-----------------|
|------------------|------------------------------------------------------|-----------------------------------------------------------|-----------------|

CONSÓRCIO Minas Projetos

CONSÓRCIO MINAS PROJETOS

RUA DESEMBARGADOR JORGE FONTANA, N° 80 - SALA 1303, BELVEDERE  
BELO HORIZONTE - MG - CEP: 30.320-670  
TEL.: (31) 3347-4405 / (31) 3347-7079 / (31) 3571-1920  
EMAIL: contato@grupoprojetosengenharia.com.br

PREFEITURA MUNICIPAL DE ARAGUARI

Praça Goyoso Neves, 129 - Goiás, -MG, 38440-001  
TEL: (34) 98836-9767

REALIZAÇÃO:

PROJETO DE AMPLIAÇÃO DE REFORMA DA CMEI MARIA BARBOSA NAVES

Av. Benedito Teodoro Naves, 1101 - Bairro Viena, Araguari/ MG 38443-172

PROJETO DE ARQUITETURA

RESPONSÁVEL TÉCNICO: ISABELA CRISTINA GONÇALVES LACERDA  
CAD - A170973-9

CONTRATANTE DO PROJETO: RESPONSÁVEL DA CONTRATANTE

DATA: AGOSTO/2022

ESCALA: INDICADA

CÓDIGO: PRJ-ARG

TÍTULO DOS DESENHOS: PLANTA DE COBERTURA

ÁREA DO TERRENO: 906,01m²  
ÁREA DE INTERVENÇÃO: 745,59m²

PRANCHAS: 03/10

DIREITOS AUTORAIS RESERVADOS: PROIBIDO REPRODUÇÃO, DIVULGAÇÃO OU ALTERAÇÃO SEM ORDEM EXPRESSA DO AUTOR.

TÍTULO DOS DESENHOS: PRJ-ARG-EXE-ARG-CMB-0101-REV01

A1

841x584mm