


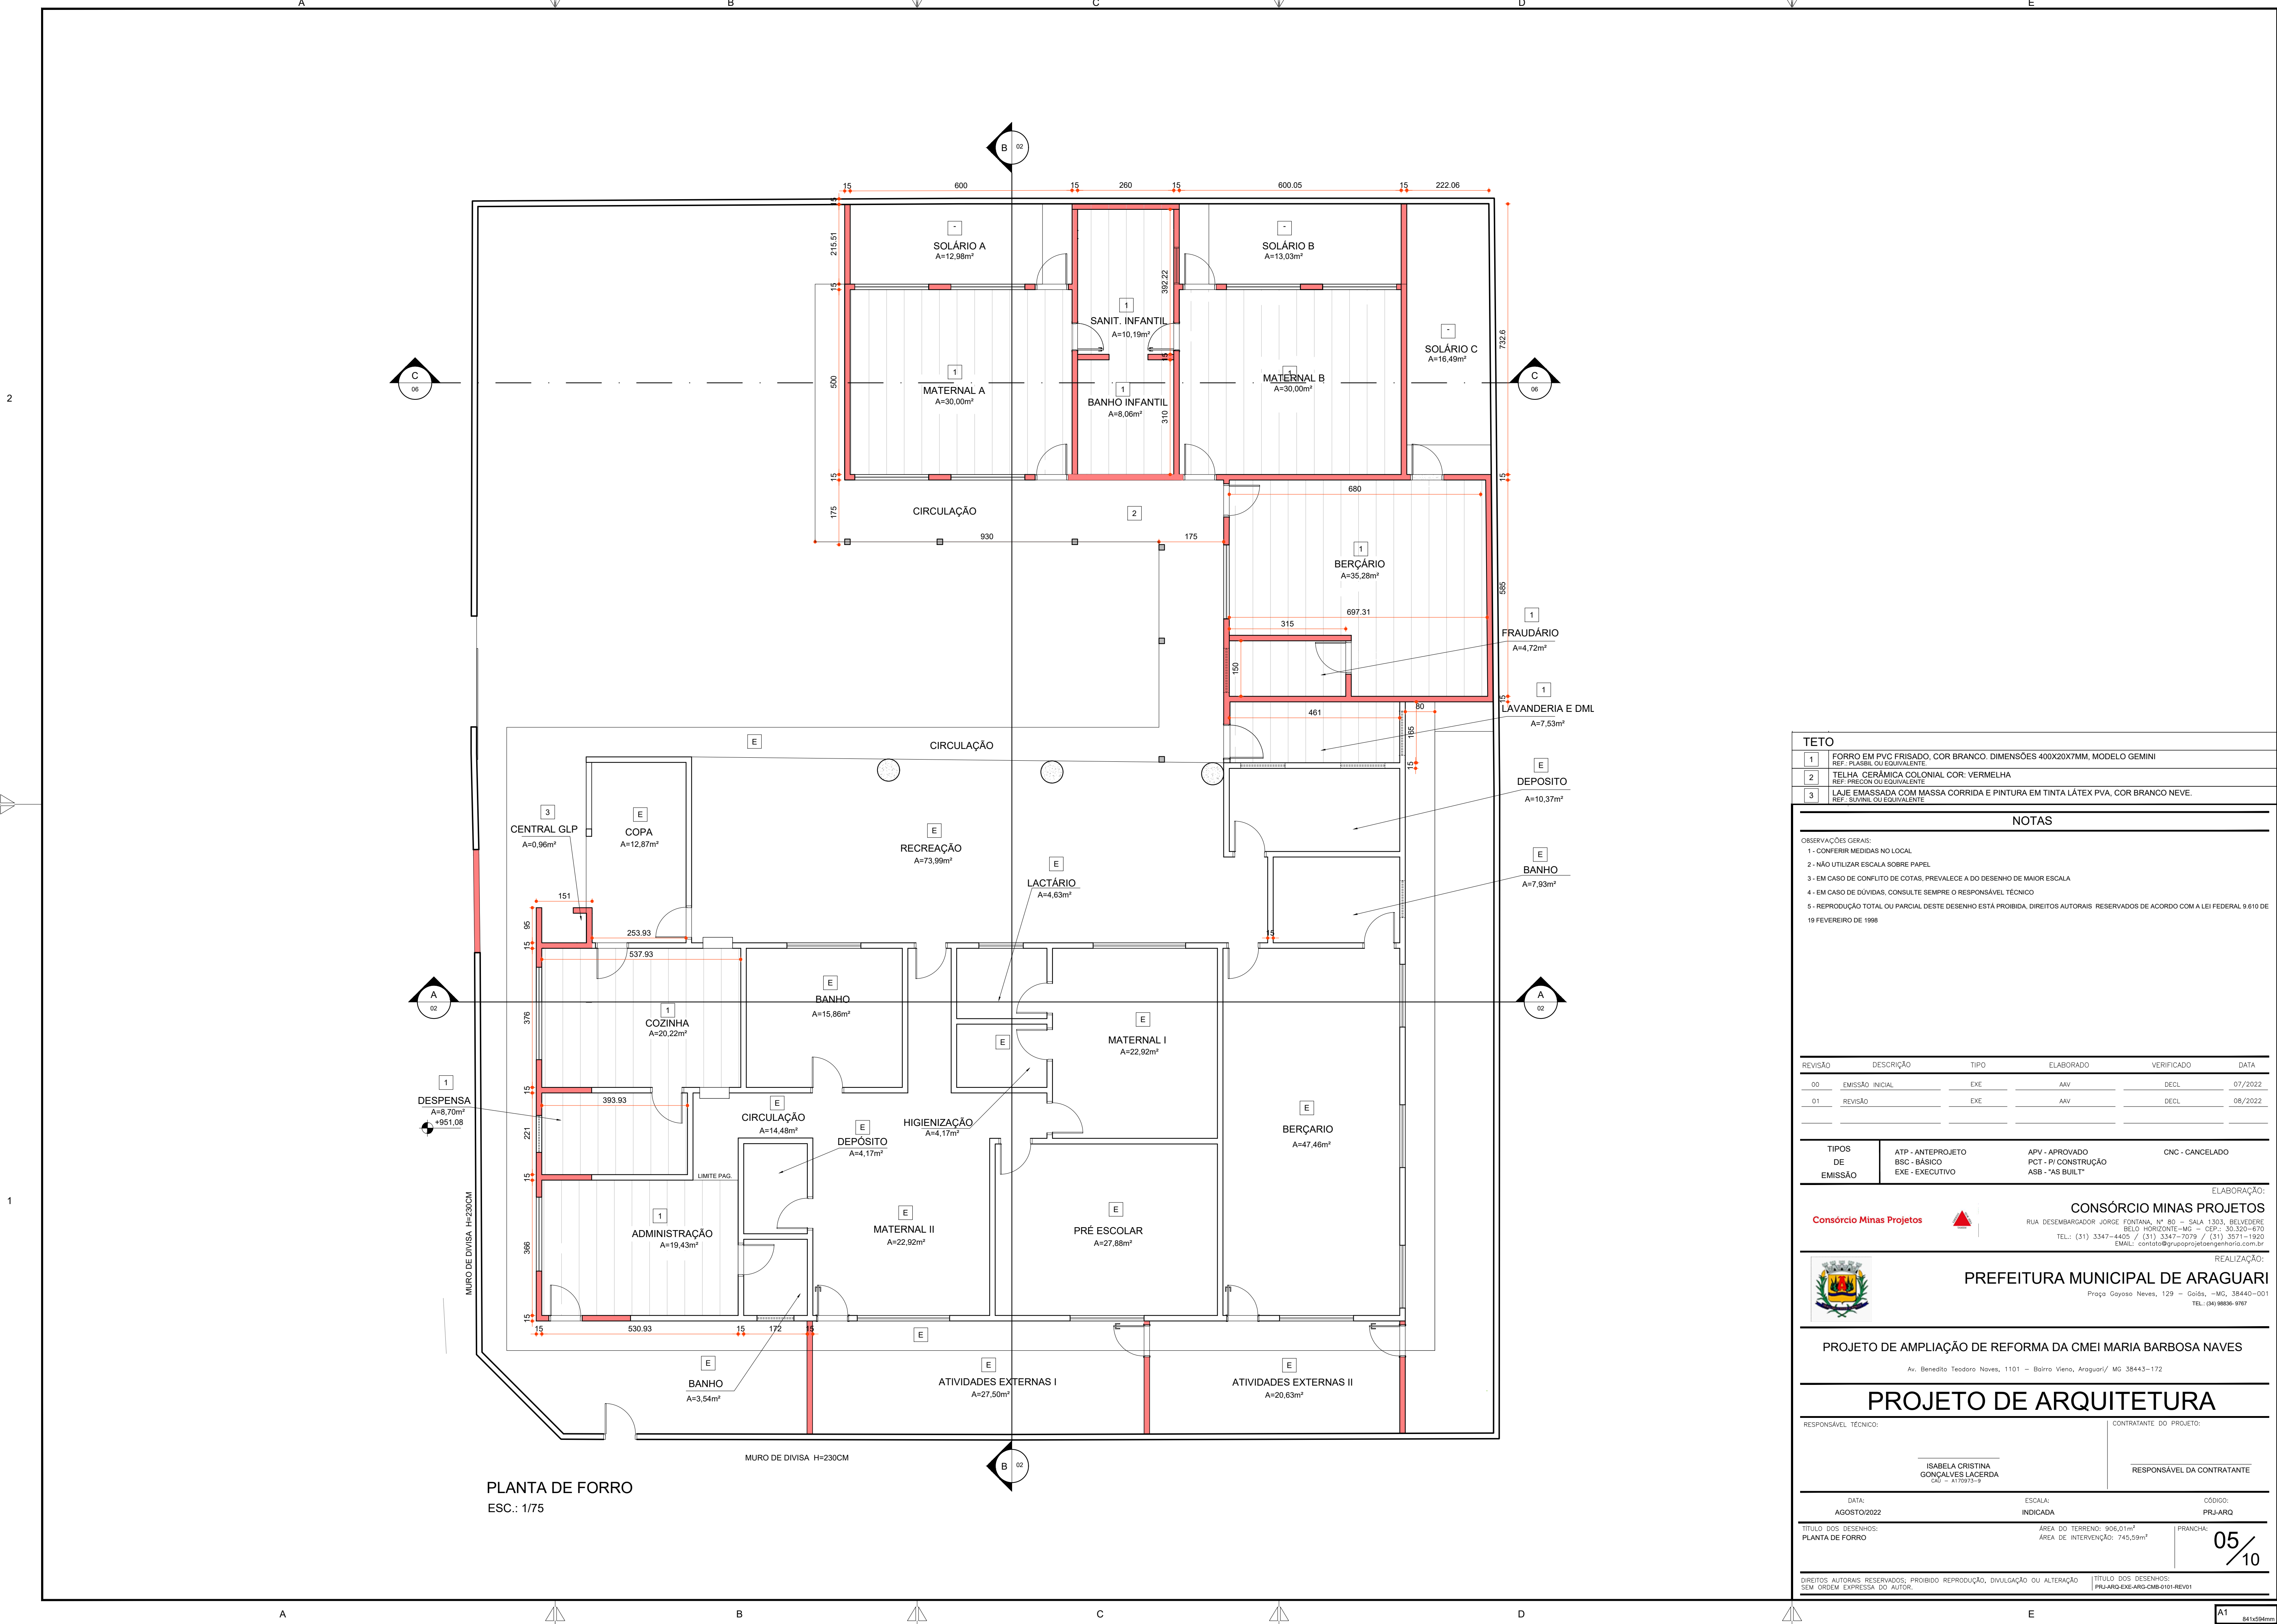

1

FORRO EM PVC FRISADO, COR BRANCO. DIMENSÕES 400X20X7MM. MODELO GEMINI
REF: PLASBIL OU EQUIVALENTE.

2

TELHA CERÂMICA COLONIAL COR: VERMELHA
REF: PRECON OU EQUIVALENTE

3

LAMBE E MASSADA COM MASSA CORRIDA E PINTURA EM TINTA LÁTEX PVA, COR BRANCO NEVE.
REF: SIVINAL OU EQUIVALENTE.

NOTAS

1- CONFERIR MEDIDAS NO LOCAL
2- NÃO UTILIZAR ESCALA SOBRE PAPEL
3- EM CASO DE CONFLITO DE COTAS, PREVALECE A DO DESENHO DE MAIOR ESCALA
4- EM CASO DE DÚVIDAS, CONSULTE SEMPRE O RESPONSÁVEL TÉCNICO
5- REPRODUÇÃO TOTAL OU PARCIAL DESTE DESENHO ESTÁ PROIBIDA, DIREITOS AUTORAIS RESERVADOS DE ACORDO COM A LEI FEDERAL 9.610 DE 19 FEVEREIRO DE 1998

REVISÃO	DESCRIÇÃO	TIPO	ELABORADO	VERIFICADO	DATA
00	EMIÇÃO INICIAL	EXE	AAV	DECL	07/2022
01	REVISÃO	EXE	AAV	DECL	08/2022

TIPOS DE EMISSÃO	ATP - ANTEPROJETO BSC - BÁSICO EXE - EXECUTIVO	APV - APROVADO PCT - P/ CONSTRUÇÃO ASB - "AS BUILT"	CNC - CANCELADO
------------------	--	---	-----------------

ELABORAÇÃO:

Consórcio Minas Projetos

RUA DESEMBARGADOR JORGE FONTANA, N° 80 - SALA 1303, BELVEDERE
BELO HORIZONTE - MG - CEP: 30.320-670
TEL.: (31) 3347-4405 / (31) 3347-7079 / (31) 3571-1920
EMAIL: contato@grupoprojetoenharia.com.br

REALIZAÇÃO:

PREFEITURA MUNICIPAL DE ARAGUARI
Praça Goyoso Neves, 129 - Goiás, -MG, 38440-001
TEL. (34) 98836-9767

PROJETO DE AMPLIAÇÃO DE REFORMA DA CMEI MARIA BARBOSA NAVES

Av. Benedito Teodoro Neves, 1101 - Bairro Viena, Araguari/ MG 38443-172

PROJETO DE ARQUITETURA

RESPONSÁVEL TÉCNICO: ISABELA CRISTINA GONÇALVES LACERDA
CAD - A170973-9

CONTRATANTE DO PROJETO: RESPONSÁVEL DA CONTRATANTE

DATA: AGOSTO/2022

ESCALA: INDICADA

CÓDIGO: PRJ-ARQ

TÍTULO DOS DESENHOS: PLANTA DE FORRO

ÁREA DO TERRENO: 906,01m²
ÁREA DE INTERVENÇÃO: 745,59m²

PRANCHAS: 05/10

DIREITOS AUTORAIS RESERVADOS: PROIBIDO REPRODUÇÃO, DIVULGAÇÃO OU ALTERAÇÃO SEM ORDEM EXPRESSA DO AUTOR.

TÍTULO DOS DESENHOS: PRJ-ARQ-EXE-ARG-CMB-0101-REV01

A1

841x584mm