




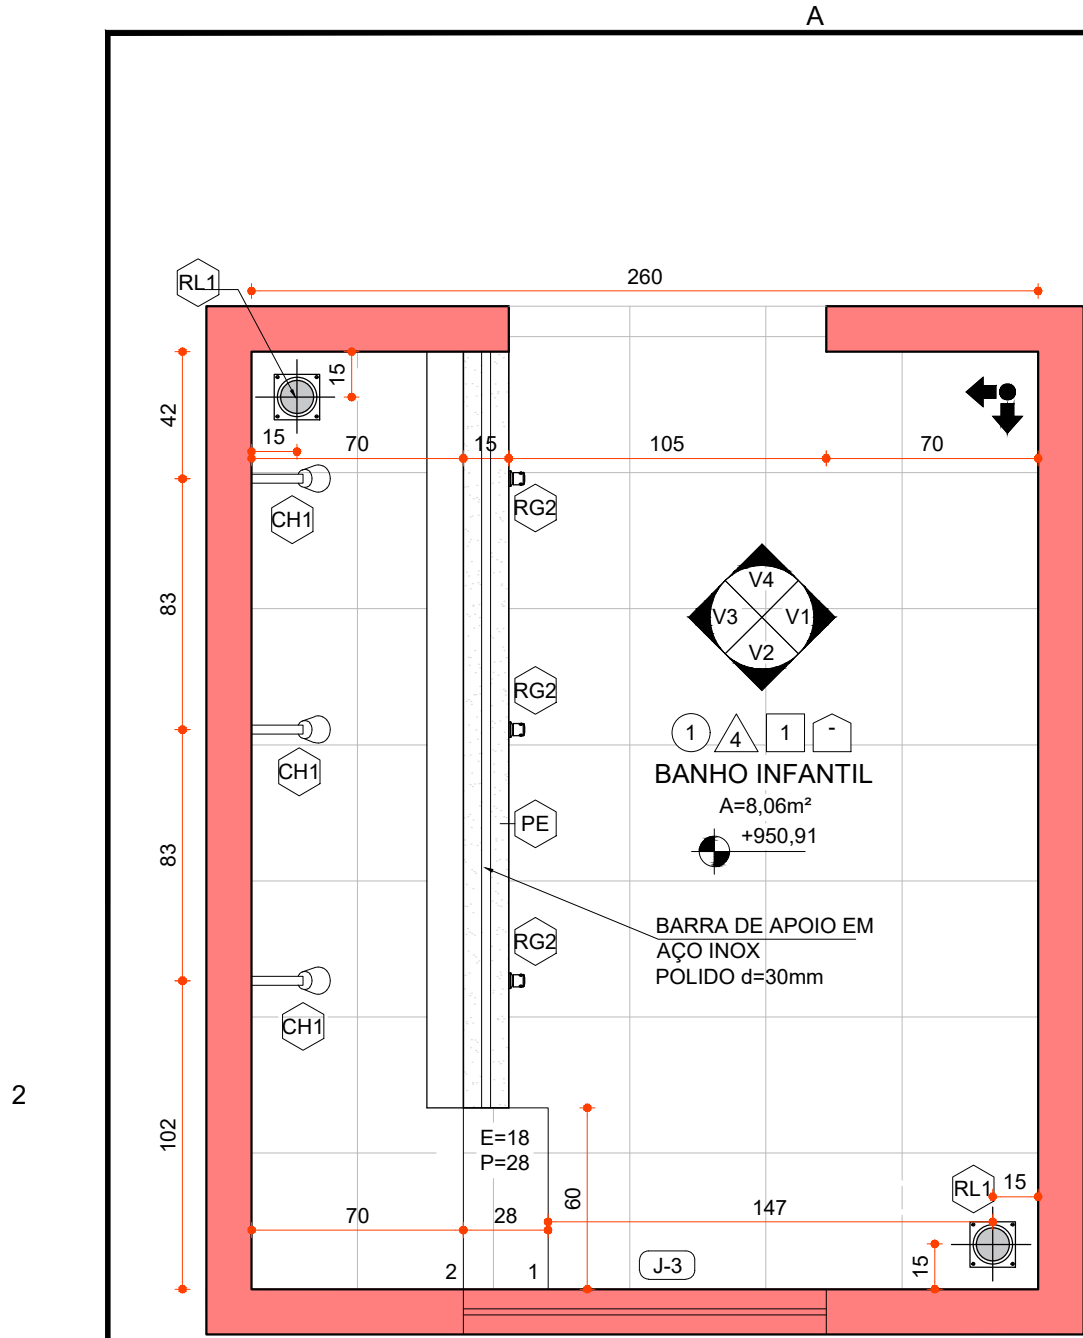


PLANTA DE AMPLIAÇÃO - BANHO INFANTIL
DET. 03
ESC.: 1/25

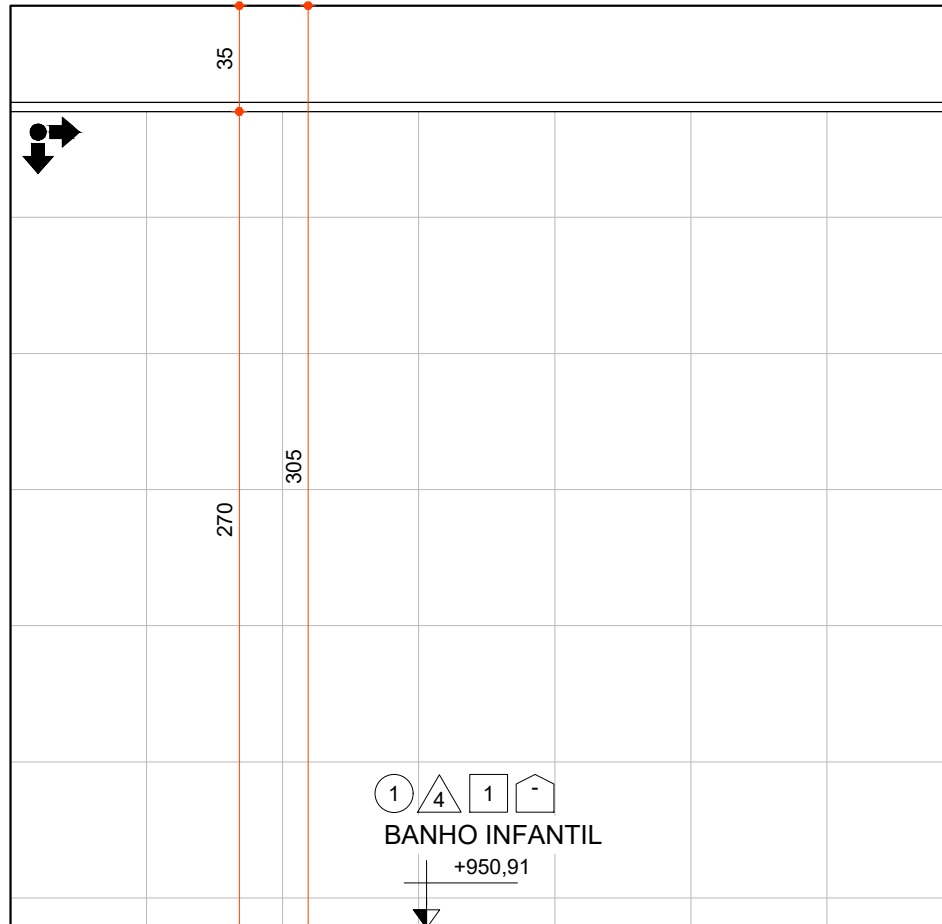


AMPLIAÇÃO V1 - BANHO INFANTIL
ESC.: 1/25

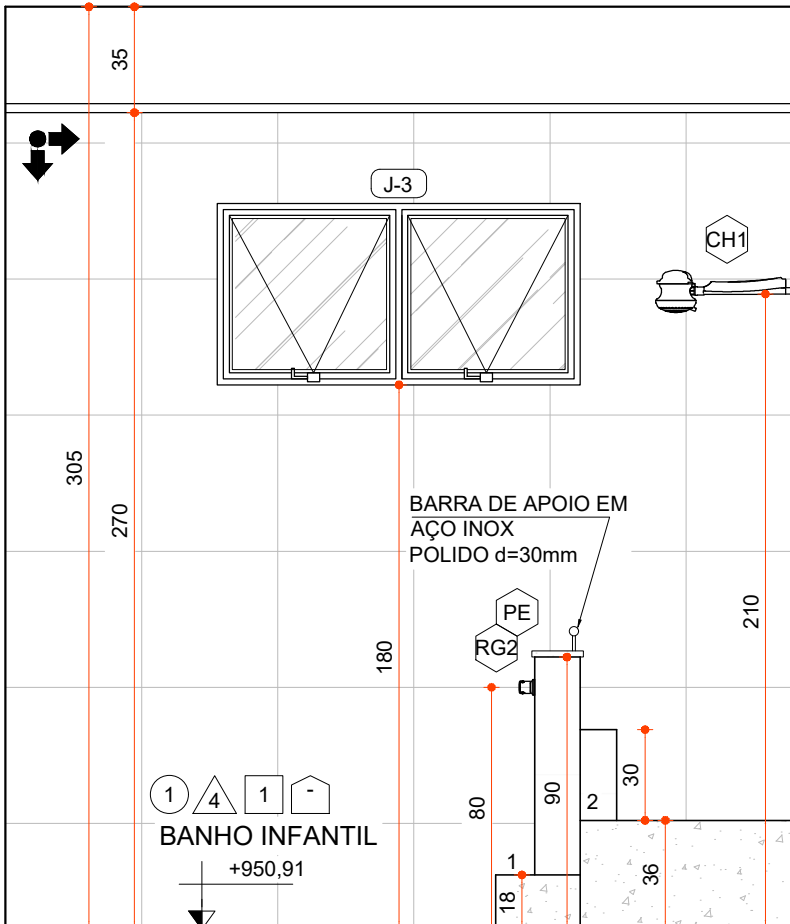


AMPLIAÇÃO V2 - BANHO INFANTIL
ESC.: 1/25

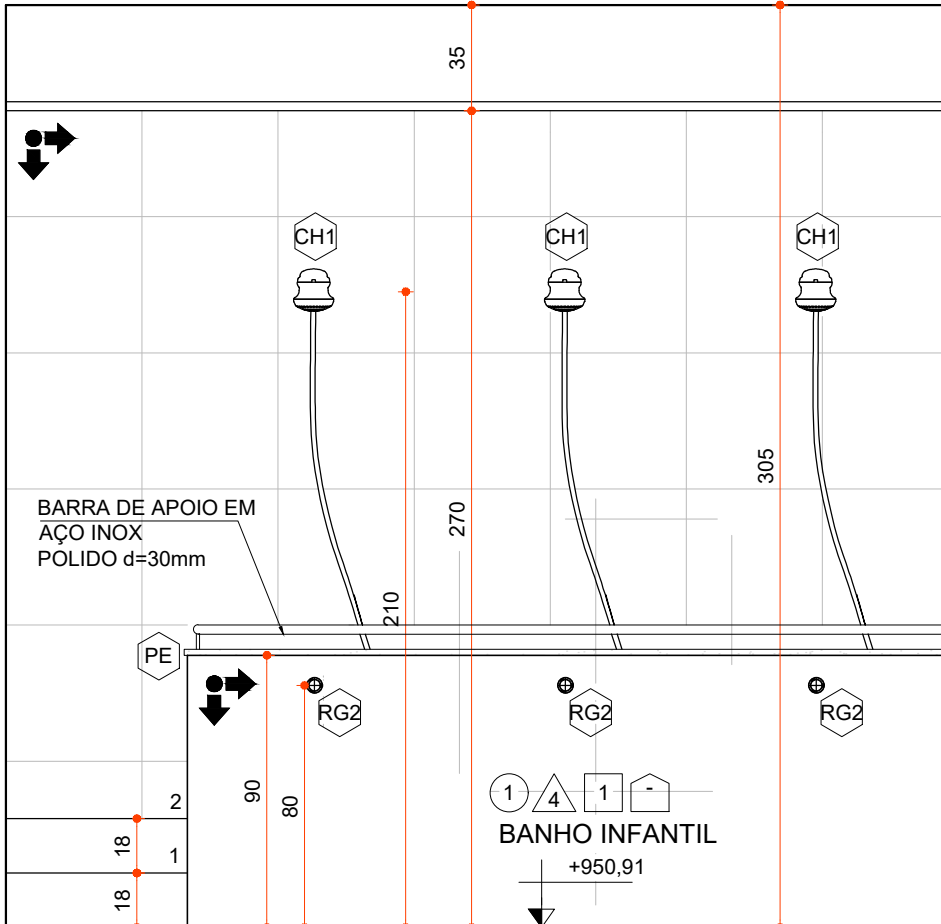


AMPLIAÇÃO V3 - BANHO INFANTIL
ESC.: 1/25

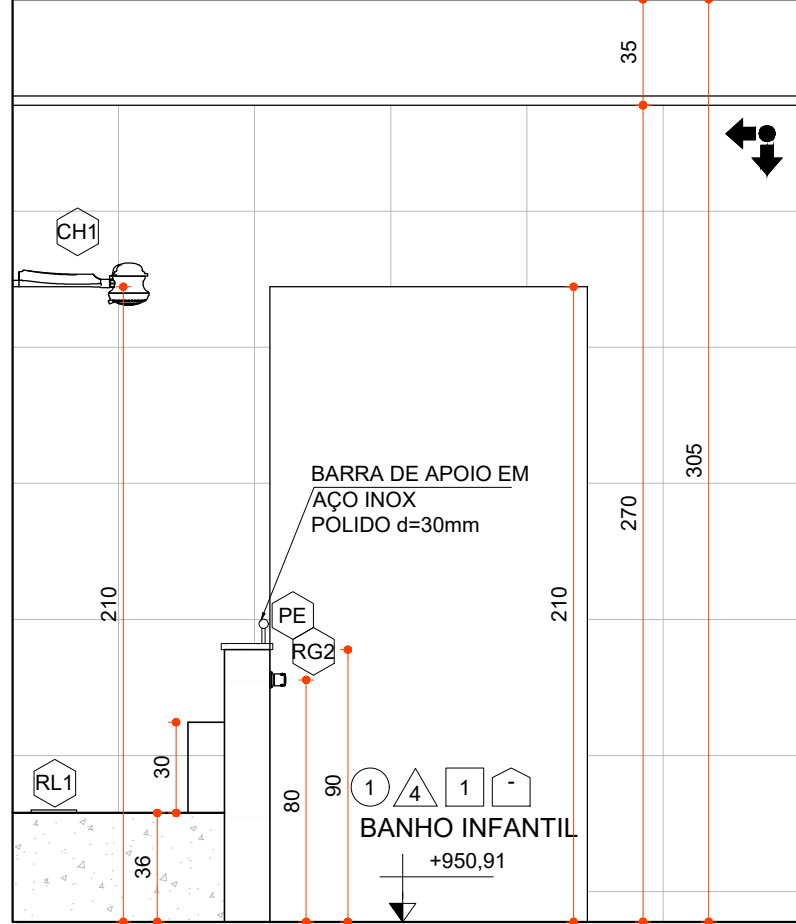


AMPLIAÇÃO V4 - BANHO INFANTIL
ESC.: 1/25

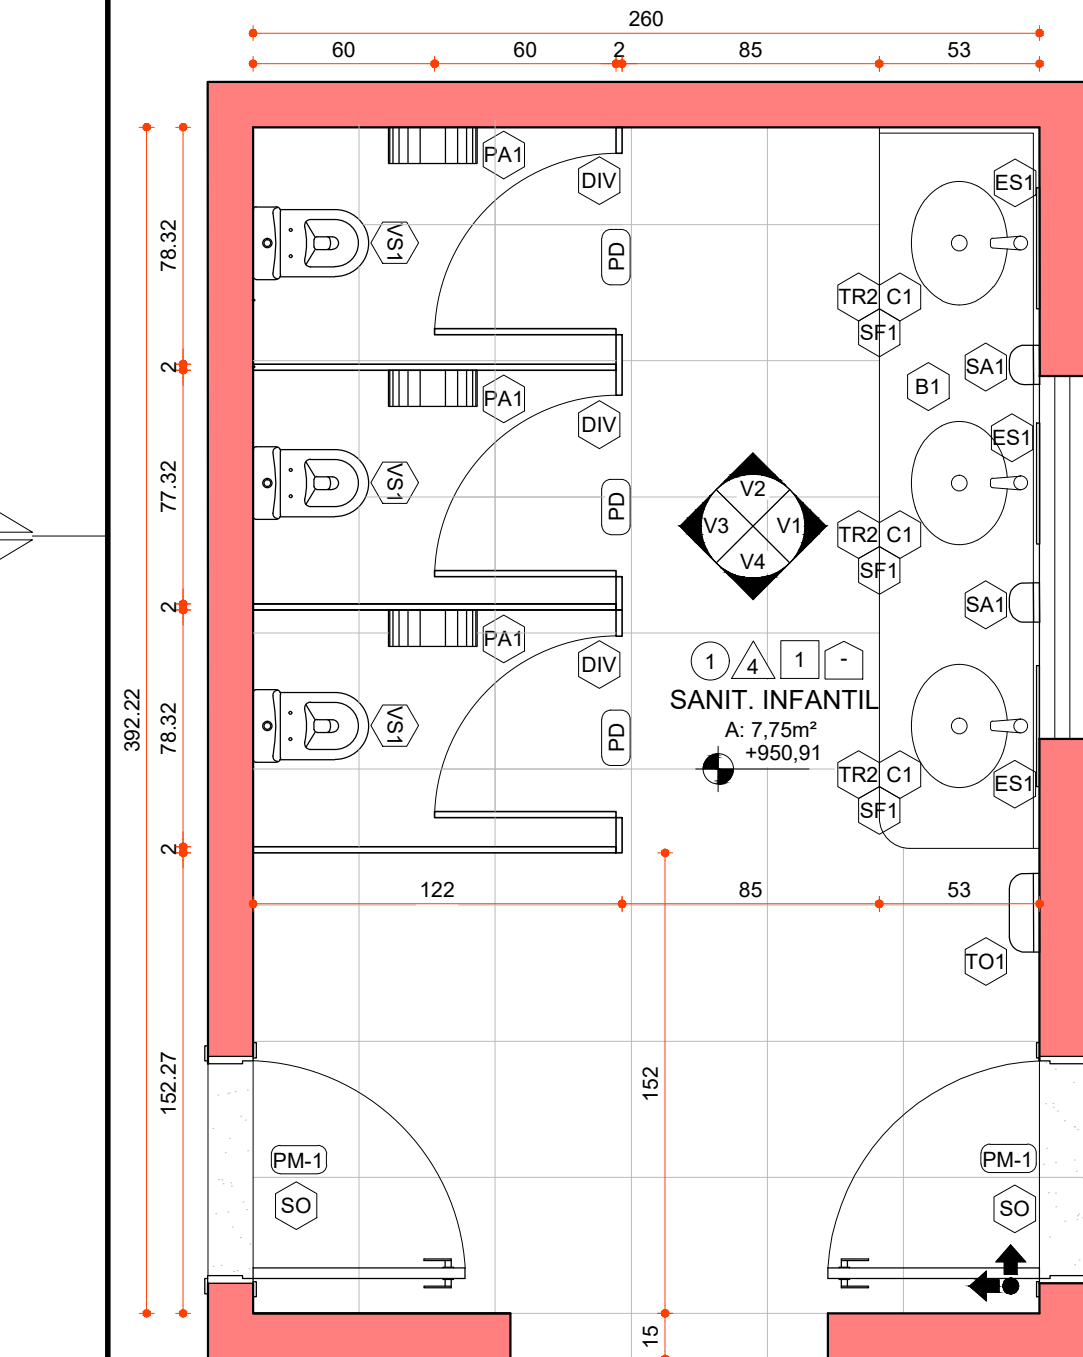


PLANTA DE AMPLIAÇÃO - SANIT. INFANTIL
DET. 04
ESC.: 1/25

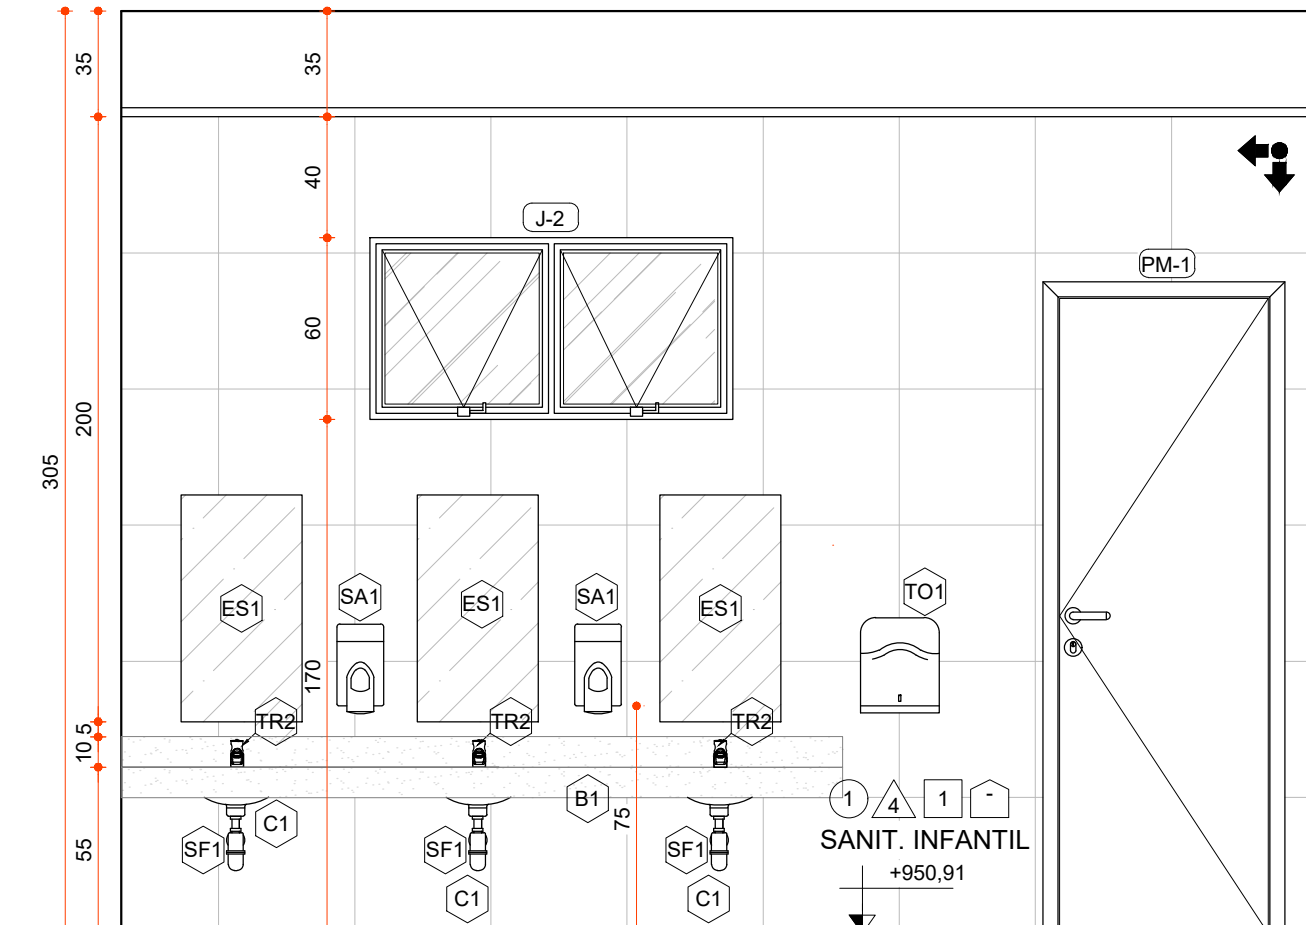


AMPLIAÇÃO V1 - SANIT. INFANTIL
ESCALA: 1/25

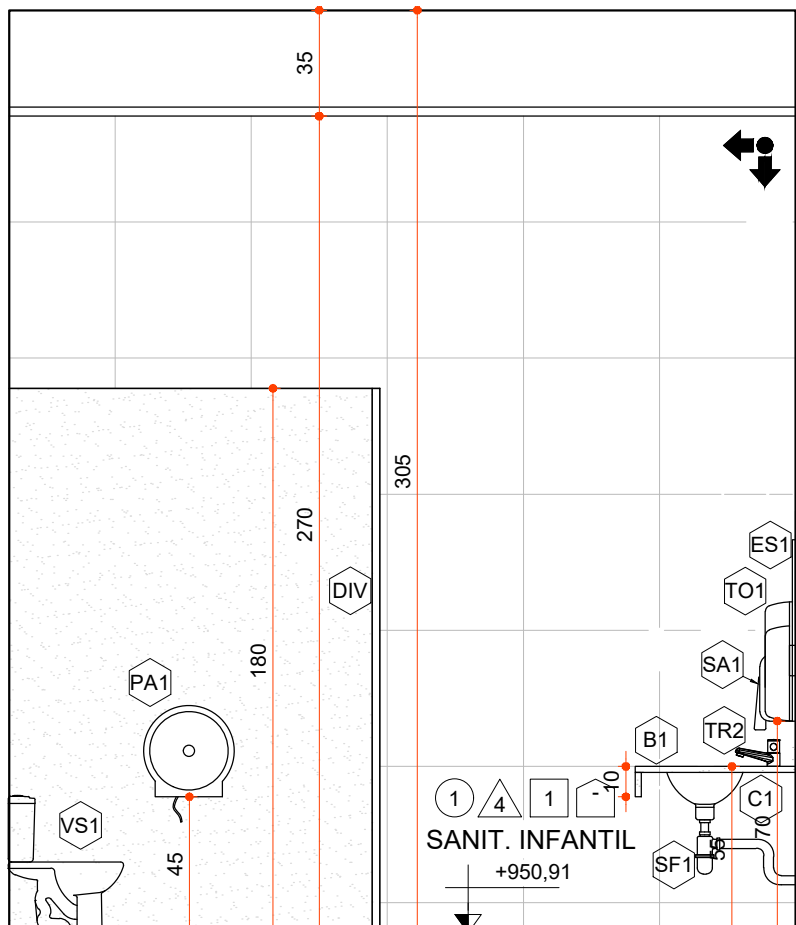

AMPLIAÇÃO V2 - SANIT. INFANTIL
ESCALA: 1/25

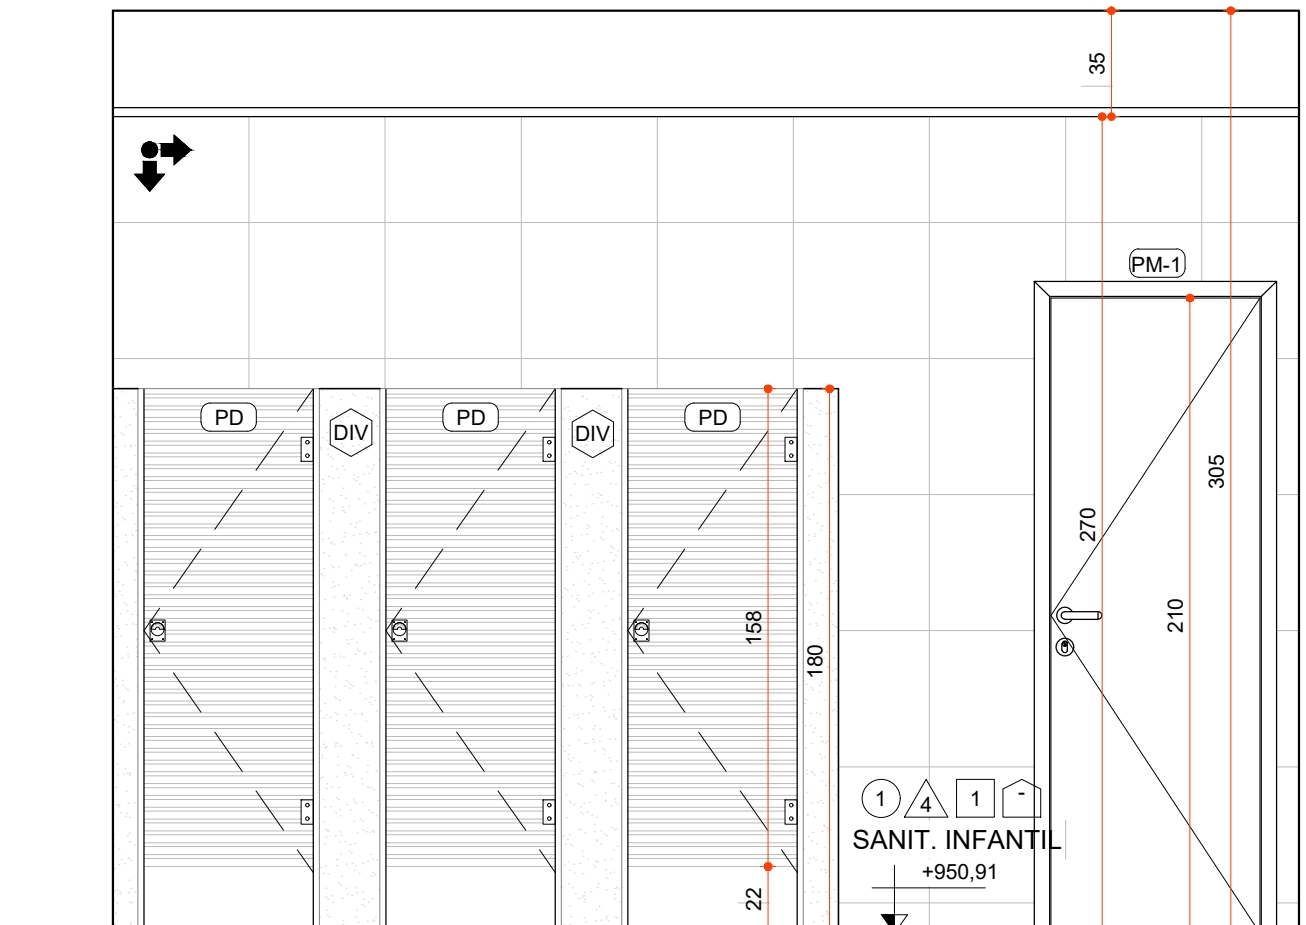

AMPLIAÇÃO V3 - SANIT. INFANTIL
ESCALA: 1/25

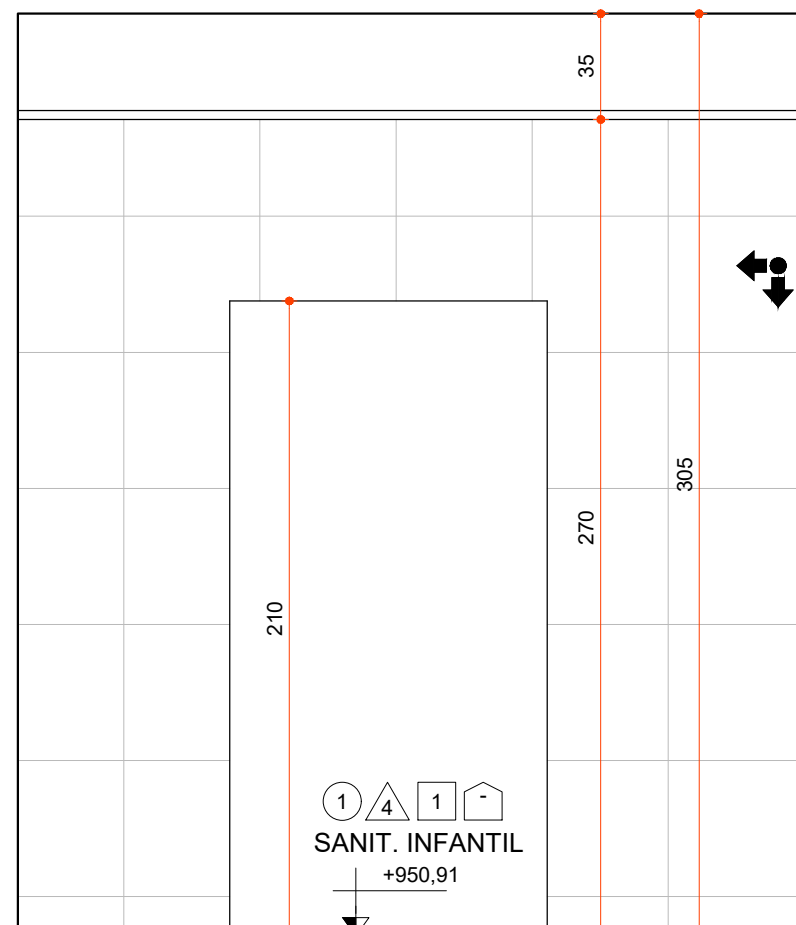

AMPLIAÇÃO V4 - SANIT. INFANTIL
ESCALA: 1/25

ACESSÓRIOS

SA1	SABONETEIRA EM PLÁSTICO ABS DE SPRAY, NA COR BRANCA, COM CAPACIDADE PARA 900 ML.
PA1	PORTA PAPEL HIGIÊNICO INDIVIDUAL, EM METAL COM ACABAMENTO CROMADO CÓD. 2020 C18 REF. LORENZETTI OU EQUIVALENTE
TO1	TOALHEIRA DE PAPEL INTERFOLIADE EM PLÁSTICO ABS, COR BRANCO/CINZA LINHA START, CÓD. 315, REF. JBN OU EQUIVALENTE
ES1	ESPELHO EM CRISTAL NACIONAL 4MM, COM DE DIMENSÕES 40X90CM E MOLDURA EM ALUMÍNIO ESPELHO COLADO NA ALVENARIA COM ADESIVO SELANTE DE SILICONE OU EQUIVALENTE
DV1	DIVISÓRIA EM GRANITO POLIDO NAS FACES EXPOSTAS, INCLUSIVE FERRAGENS CROMADAS. GRANITO CINZA ANDORRINA, ESP. 2 CM

DIVERSOS

RL1	GRELHA QUADRADA COM CAIXILHO EM AÇO INOX (15X15CM) ACABAMENTO POLIDO COM FECHO REF. MOLDENOX OU EQUIVALENTE
CH1	CHUVEIRO ELÉTRICO COMUM CORPO DE PLÁSTICO BRANCO LINHA LOREN BELLO, REF. LORENZETTI OU EQUIVALENTE
TLD	TOLDO VERTICAL RETRÁTIL EM LONA AZUL TIPO CORTINA E MECANISMO EM MANIVELA REF. ZETAFLEX OU EQUIVALENTE
BH1	BANHEIRA DE EMBUTIR P/ CRECHE E BERÇÁRIO RÍGIDA NA COR BRANCO REF. BURIGOTTO OU EQUIVALENTE

ILUMINAÇÃO

LU1	LUMINÁRIA LED DO TIPO PROJETO, COM CORPO EM ALUMÍNIO INJETADO E ACABAMENTO EM PINTURA ELETROSTÁTICA NA COR CINZA REF. KOS TEKNOVATT OU EQUIVALENTE
-----	--

PORTAS

CÓDIGO	ESPECIFICAÇÃO	DIMENSÕES (cm)			QUANTIDADE
		LARG.	ALT.	PEIT.	
PM-1	PORTA DE ABRIR TIPO PRANCHETA EM MADEIRA, A SER EMASSADA E PINTADA C/ TINTA ESMALTE, ACABAMENTO FOSCO, NA COR: VERDE. MARCO E ALIZAR EM MADEIRA MACÍCIA A SEREM EMASSADOS E PINTADOS C/TINTA ESMALTE SINTÉTICO, ACABAMENTO FOSCO, COR: VERDE. MAÇANETA E FICHADEIRA DESIGN M240 TIPO ALAVANCA, ACABAMENTO CROMADO, MÃO, SMART 55, REF. PAPAIZ OU EQUIVALENTE	80	210	-	12
PT-1	PORTA DE ABRIR EM ALUMÍNIO COM VENEZIANA SEM VENTILAÇÃO, ACABAMENTO ACETINADO. CONJUNTO DE FECHADURA EXTERNA 1750 LINHA BASIC, MODELO FLUX MA090, ROSETA COM ENTRADA ACABAMENTO CROMADO, CÓD. 0097 EM LATÃO, REF. IMAG OU EQUIVALENTE. DOBRAÇAS METÁLICAS COM ACABAMENTO CROMADO.	80	210	-	1
PD	PORTA DE ABRIR EM ALUMÍNIO COM VENEZIANA SEM VENTILAÇÃO, ACABAMENTO ACETINADO. TARJETA LIVRE/Ocupado METÁLICA, COM ACABAMENTO CROMADO, CÓD. 719 CR REF. LAFONTE OU EQUIVALENTE. DOBRAÇAS METÁLICAS COM ACABAMENTO CROMADO.	60	160	-	3

JANELAS

CÓDIGO	ESPECIFICAÇÃO	DIMENSÕES (cm)			QUANTIDADE
		LARG.	ALT.	PEIT.	
J-1	JANELA DE CORRER, EM QUATRO FOLHAS (DUAS FIXAS E DUAS MÓVEIS) EM ALUMÍNIO COM PINTURA ELETROSTÁTICA NA COR BRANCA E COM VIDRO. VIDRO COMUM INCOLOR 4MM E ALUMÍNIO LINHA 25	210	150	100	7
J-2	JANELA MÁXIMO AR, EM DUAS FOLHAS, EM ALUMÍNIO COM PINTURA ELETROSTÁTICA NA COR BRANCA E COM VIDRO	120	60	180	4

LEGENDA

ALVENARIA EXISTENTE	ALVENARIA A CONSTRUIR	A DEMOLIR	JARDIM ÁREA PERMEÁVEL	INÍCIO DO ASSENTAMENTO DO PISO
[Symbol]	[Symbol]	[Symbol]	[Symbol]	[Symbol]

ESPECIFICAÇÕES

VER ESPECIFICAÇÕES COMPLETAS NO MEMORIAL DESCRITIVO

PISO

1	PISO EM CERÂMICA, ACABAMENTO ACETINADO. DIM.: 45X45CM, COR: BEGE HORUS WHITE, REF. ELIANE OU EQUIVALENTE
2	PISO ECOLÓGICO IMPACTSOFT, CORES: VERMELHO CLARO, VERDE CLARO, AMARELO BEBÊ, AZUL BEBÊ E CINZA CLARO, DIM.: MÓDULO 100X100CM, ESP.: 5CM, APOIADO SOBRE CONTRAPISO REF. 25251 C 114 LINHA HYDRA MAX PRO, REF. DECA OU EQUIVALENTE
3	PISO EM CONCRETO NÍVEL ZERO, COM ACABAMENTO POLIDO, NIVELADO A LASER, COM JUNTA MÁXIMA DE 2X2M, APOS A CURA REALIZAR O CORTE DE JUNTAS COM SERRA CLIPPER.
04	PISO EM CONCRETO NÍVEL ZERO, PINTADO COM ACABAMENTO FINAL EM RESINA EPÓXI TINTA A BASE DE POLIURETANO - COR: VERDE RAL 6029, CÓD. NS COAT 12,75, REF. NS BRAZIL OU EQUIVALENTE TINTA A BASE DE POLIURETANO - COR: VERMELHO RAL 3002, CÓD. NS COAT 12,75, REF. NS BRAZIL OU EQUIVALENTE TINTA A BASE DE POLIURETANO - COR: AZUL RAL 5024, CÓD. NS COAT 12,75, REF. NS BRAZIL OU EQUIVALENTE TINTA A BASE DE POLIURETANO - COR: AMARELO RAL 1023, CÓD. NS COAT 12,75, REF. NS BRAZIL OU EQUIVALENTE

PAREDE

1	PAREDE EMASSADA COM MASSA ACRÍLICA E PINTADA MEIA PAREDE COM TINTA LÁTEX COR BEGE CLARO TINTA LÁTEX H+10CM, RESTANTE TINTA ACRÍLICA BRANCO NEVE, REF. SUVINIL OU EQUIVALENTE
2	PAREDE EMASSADA COM MASSA ACRÍLICA E PINTADA MEIA PAREDE COM TINTA LÁTEX COR VERDE E AMARELO DE BAIXO PRA CIMA, TINTA LÁTEX VERDE H+10CM, TINTA AMARELA H+10CM, RESTANTE TINTA BRANCO NEVE, REF. SUVINIL OU EQUIVALENTE
3	REVESTIMENTO CERÂMICO, ACABAMENTO ACETINADO, COR BRANCO, DIM.: 45X45CM. TONE BRANCO, REF. ELIANE OU EQUIVALENTE
4	REVESTIMENTO CERÂMICO, ACABAMENTO ACETINADO, COR BRANCO, DIM.: 45X45CM.
5	LIMPEZA DO REVESTIMENTO CERÂMICO COM MÁQUINA DE ALTA PRESSÃO E PINTURA ACIMA DO BARRADO PINTURA COM TINTA ACRÍLICA NA COR BRANCO NEVE, REF. SUVINIL OU EQUIVALENTE
6	LIMPEZA DO REVESTIMENTO CERÂMICO COM MÁQUINA DE ALTA PRESSÃO
7	PAREDE LIXADA E PINTADA MEIA PAREDE COM TINTA LÁTEX COR VERDE E AMARELO DE BAIXO PRA CIMA, TINTA LÁTEX VERDE H+10CM, RESTANTE C/ TINTA AMARELA, REF. SUVINIL OU EQUIVALENTE
8	PAREDE EMASSADA COM MASSA ACRÍLICA E PINTADA COM TINTA ACRÍLICA COR BRANCO NEVE, REF. SUVINIL OU EQUIVALENTE

TETO

1	FORRO EM PVC FRISADO, COR BRANCO. DIMENSÕES 400X20X7MM, MODELO GEMINI REF. PLASBIL OU EQUIVALENTE
2	TELHA CERÂMICA COLONIAL, COR: VERMELHA REF. PRECON OU EQUIVALENTE
3	LAJE EMASSADA COM MASSA CORRIDA E PINTURA EM TINTA LÁTEX PVA, COR BRANCO NEVE, REF. SUVINIL OU EQUIVALENTE

RODAPÉ

1	RODAPÉ EM CERÂMICA, ACABAMENTO ACETINADO, H=10CM REF. MODELO HORUS WHITE, ELIANE OU EQUIVALENTE
---	--

TORNEIRAS E REGISTROS

TR1	TORNEIRA DE FECHAMENTO AUTOMÁTICO PARA LAVATÓRIO E COM AREJADOR ANTI-VANDALISMO CÓD.: 1180 - LINHA BIO REF.: FABRIMAR OU EQUIVALENTE
TR2	TORNEIRA DE MESA PARA LAVATÓRIO, BICA BAIXA, AÇIONAMENTO MANUAL, JATO AREADO CÓD.: 1180 C 35 LINHA ASPIR REF.: DECA OU EQUIVALENTE
RG1	REGISTRO DE GAVETA EM LATÃO FORJADO, 1.1/4" E 1.1/2", COM ACABAMENTO EM METAL LINHA: ASCOT, REF.: FABRIMAR OU EQUIVALENTE
RG2	REGISTRO DE GAVETA, DE PRESSÃO PARA CHUVEIRO, EM LATÃO BITOLA 1, COM ACABAMENTO EM METAL LINHA: ASCOT, REF.: FABRIMAR OU EQUIVALENTE
VD1	VALVULA DE DESCARGA PARA VASO SANITÁRIO, EM METAL COM ACAB. CROMADO E C/ REGULAGEM DE VAZÃO CÓD.: 2551 C 114 LINHA HYDRA MAX PRO REF.: DECA OU EQUIVALENTE

LOUÇAS E PEÇAS VINCULADAS

VS1	BACIA PARA CAIXA ACOPLADA COR BRANCO CÓD.: 1918 17 LINHA STUDIO KIDS REF.: DECA OU EQUIVALENTE
LV1	LAVATÓRIO SUSPENSO COR BRANCO COM DIMENSÕES DE 32,5 X43 CM CÓD.: 91638 LINHA AZALEA REF.: CELITE OU EQUIVALENTE
C1	CUBA DE EMBUTIR, OVAL, COR BRANCO, COM DIMENSÕES DE 39X30,5CM CÓD.: 1918 17 REF.: DECA OU EQUIVALENTE
SF1	SIFÃO SANFONADO UNIVERSAL, COM COPO EXTENSÍVEL PLÁSTICO BRANCO, REF.: ESTEVES OU EQUIVALENTE

PEÇAS DE GRANITO

SO	SOLEIRA EM GRANITO POLIDO NAS FACES EXPOSTAS, ESP.: 2CM. GRANITO PRETO SÃO GABRIEL, ESP. 2CM
B1	BANCADEIRA EM GRANITO POLIDO NAS FACES EXPOSTAS, H=85CM, C/ TESTEIRA E C/ RODABANCA H=10CM GRANITO PRETO SÃO GABRIEL, ESP. 2CM
PR	PRATELEIRA EM GRANITO POLIDO NAS FACES EXPOSTAS. GRANITO PRETO SÃO GABRIEL, ESP. 3CM
PE	PEITORIL EM GRANITO POLIDO NAS FACES EXPOSTAS. GRANITO PRETO SÃO GABRIEL, ESP. 2CM

NOTAS

1 - CONFERIR MEDIDAS NO LOCAL
2 - NÃO UTILIZAR ESCALA SOBRE PAPEL
3 - EM CASO DE CONFLITO DE COTAS, PREVALECE A DO DESENHO DE MAIOR ESCALA
4 - EM CASO DE DÚVIDAS, CONSULTE SEMPRE O RESPONSÁVEL TÉCNICO
5 - REPRODUÇÃO TOTAL OU PARCIAL, DESSE DESENHO, ESTÁ PROIBIDA, DIREITOS AUTORAIS, RESERVADOS DE ACORDO COM A LEI FEDERAL 9.610 DE 19 FEVEREIRO DE 1998

REVISÃO	DESCRIÇÃO	TIPO	ELABORADO	VERIFICADO	DATA
00	EMISSIONAL	EXE	AAV	DECL	07/2022
01	REVISÃO	EXE	AAV	DECL	08/2022

TIPOS DE EMISSÃO	ATP - ANTEPROJETO BSC - BÁSICO EXE - EXECUTIVO	APV - APROVADO PCT - P/ CONSTRUÇÃO ASB - "AS BUILT"	CNC - CANCELADO
------------------	--	---	-----------------

ELABORAÇÃO:
CONSÓRCIO MINAS PROJETOS
RUA DESEMBARGADOR JORGE FONTANA, Nº 80 - SALA 1303, BELVEDERE
BELO HORIZONTE - MG - CEP: 30.320-070
TEL.: (31) 3347-4405 / (31) 3347-7079 / (31) 3571-1920
EMAIL: contato@grupoprojetosengenharia.com.br

REALIZAÇÃO:
PREFEITURA MUNICIPAL DE ARAGUARI
Praça Goyasso Neves, 129 - Goiás, -MG, 38440-001
TEL. (34) 9836-9767

PROJETO DE AMPLIAÇÃO DE REFORMA DA CMEI MARIA BARBOSA NAVES
Av. Benedito Teodoro Neves, 1101 - Bairro Viena, Araguaçu / MG 38443-172

RESPONSÁVEL TÉCNICO:
ISABELA CRISTINA GONÇALVES LACERDA
CAU - A170973-9

CONTRATANTE DO PROJETO:
RESPONSÁVEL DA CONTRATANTE

DATA:
AGOSTO/2022

ESCALA:
INDICADA

CÓDIGO:
PRJ-ARQ

TÍTULO DOS DESENHOS:
AMPLIAÇÕES BANHO INFANTIL
AMPLIAÇÕES SANITÁRIO INFANTIL

ÁREA DO TERRENO: 906,01m²
ÁREA DE INTERVENÇÃO: 745,59m²

PRANCHETA:
09/10

DIREITOS AUTORAIS RESERVADOS: PROIBIDO REPRODUÇÃO, DIVULGAÇÃO OU ALTERAÇÃO SEM CRED. EXPRESSA DO AUTOR.

TÍTULO DOS DESENHOS:
PRJ-ARQ-EXE-ARG-CMB-0101-REV01