



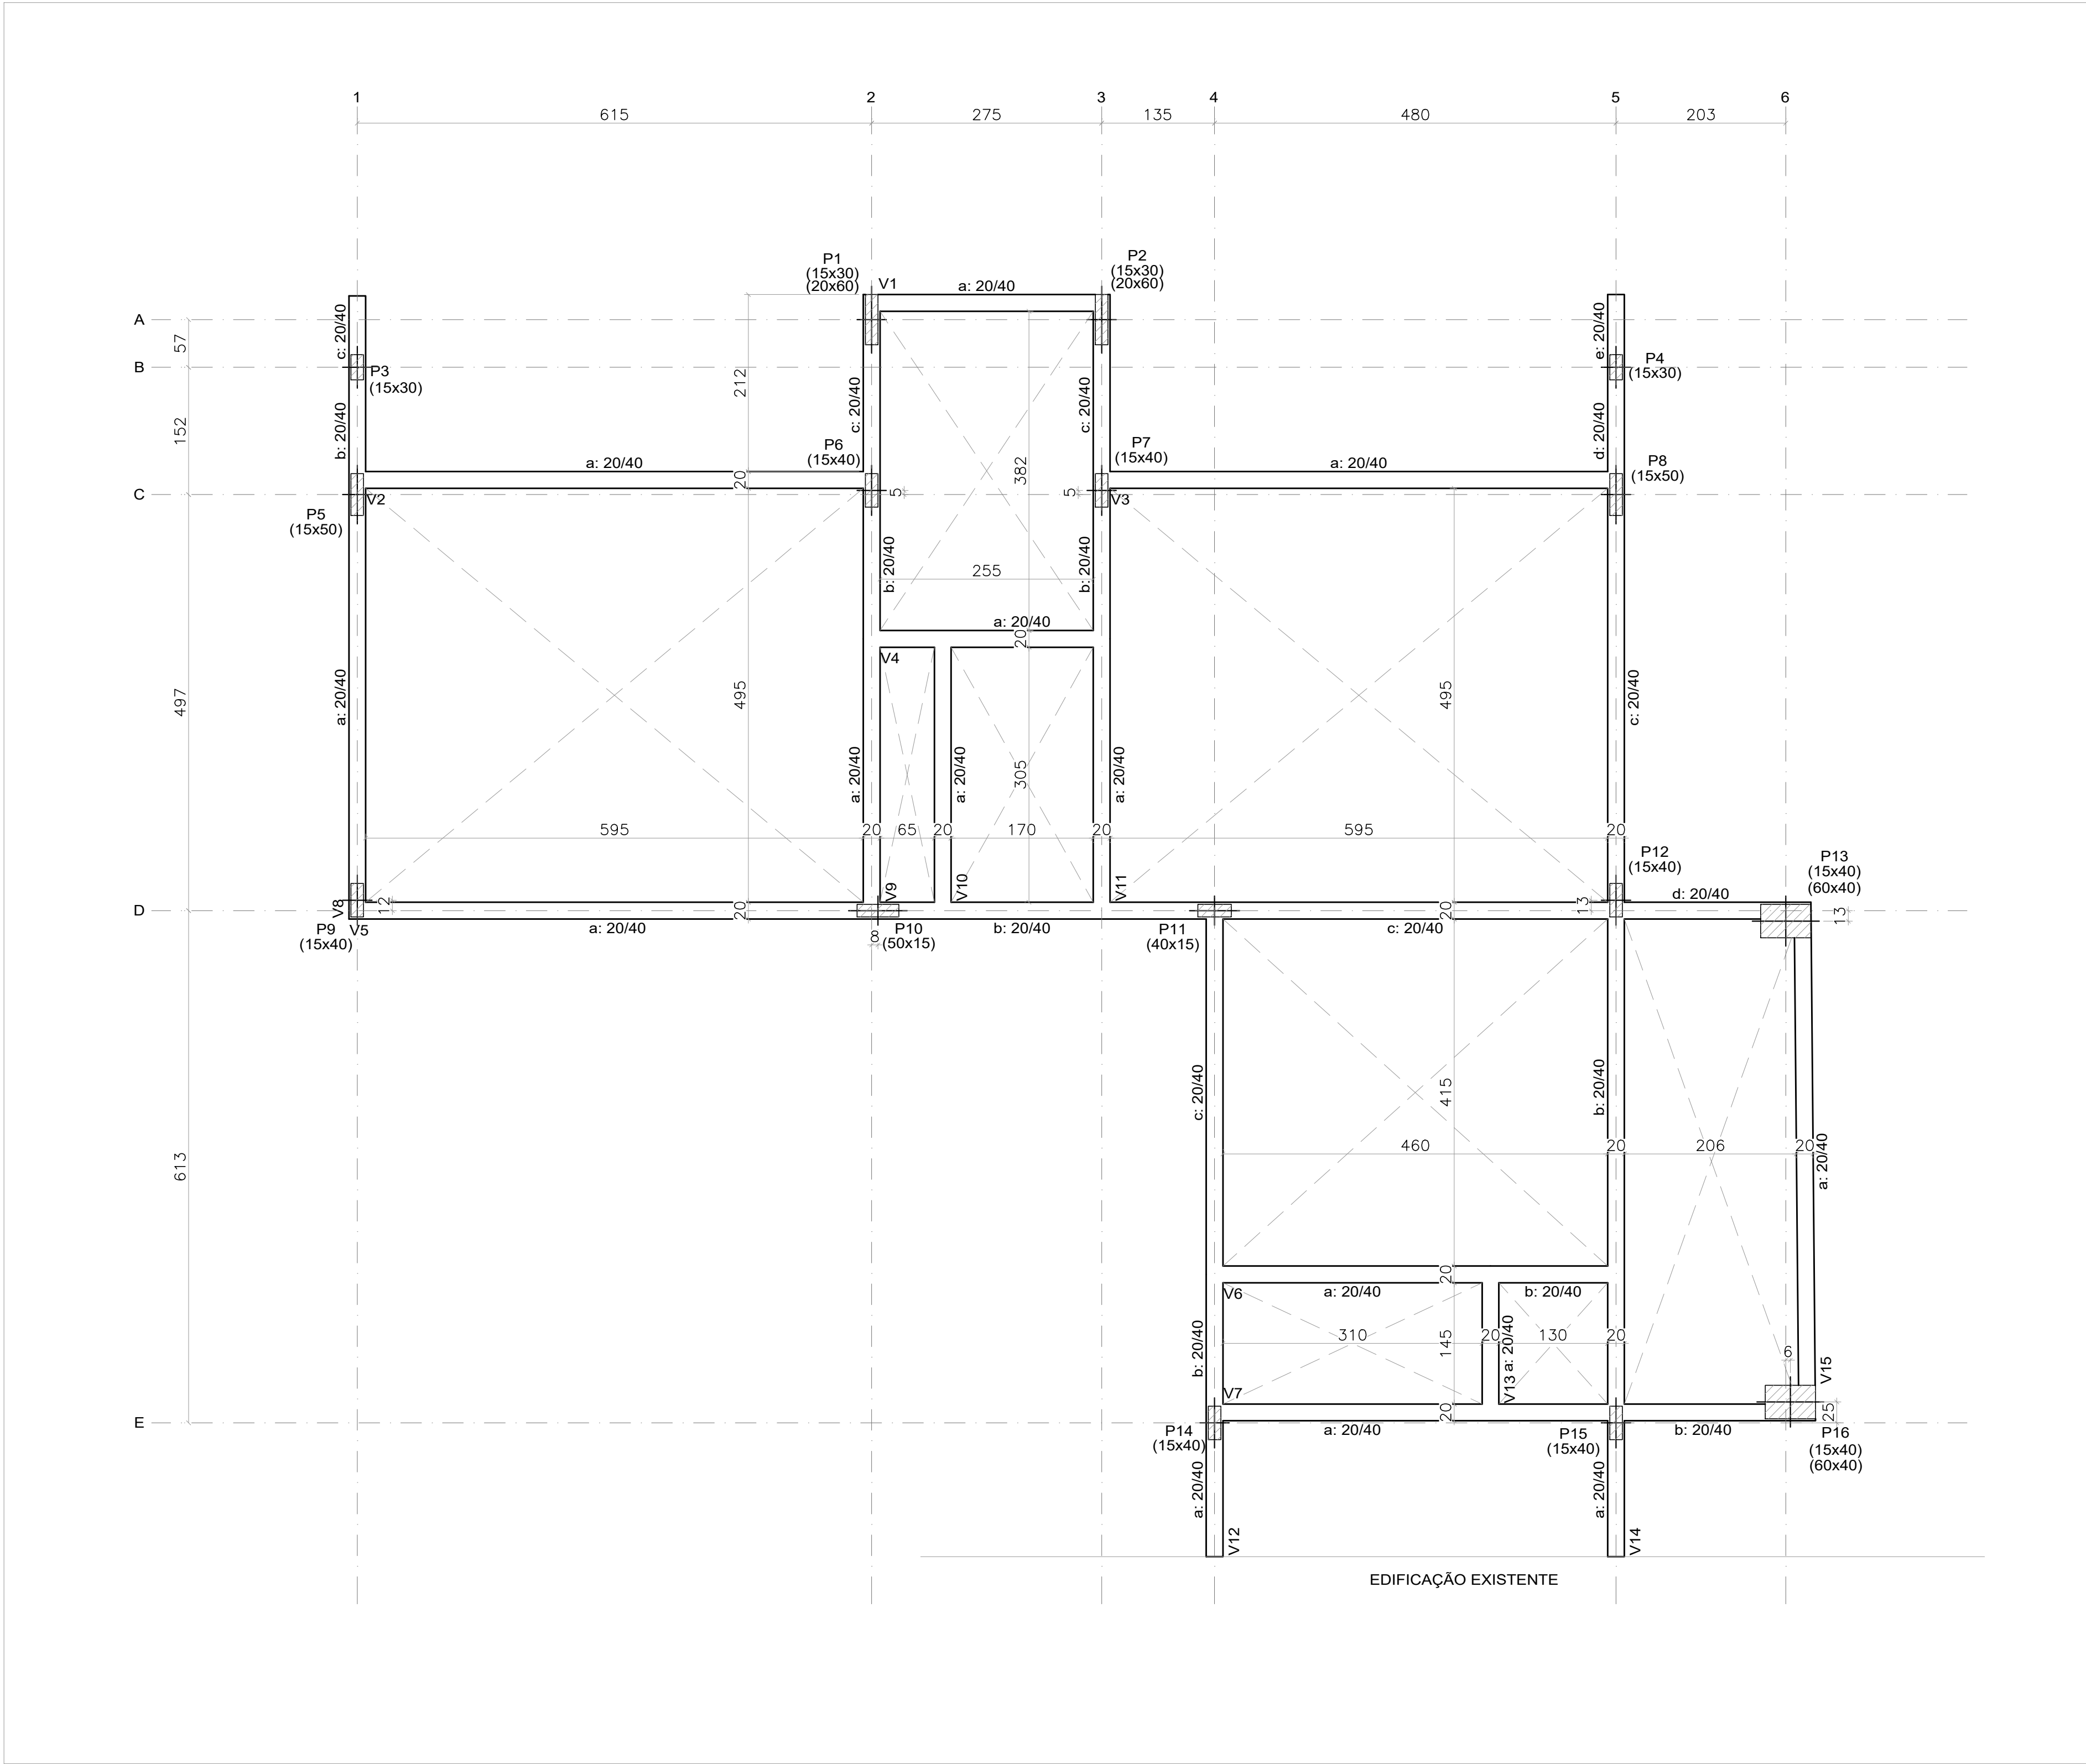

PLANTA DE FÔRMA DO TÉRREO - [z:-0,40 - EMBASAMENTO]
ESCALA: 1/50

Legenda dos pilares	
	Pilar que nasce
	Pilar que continua
	Pilar que morre

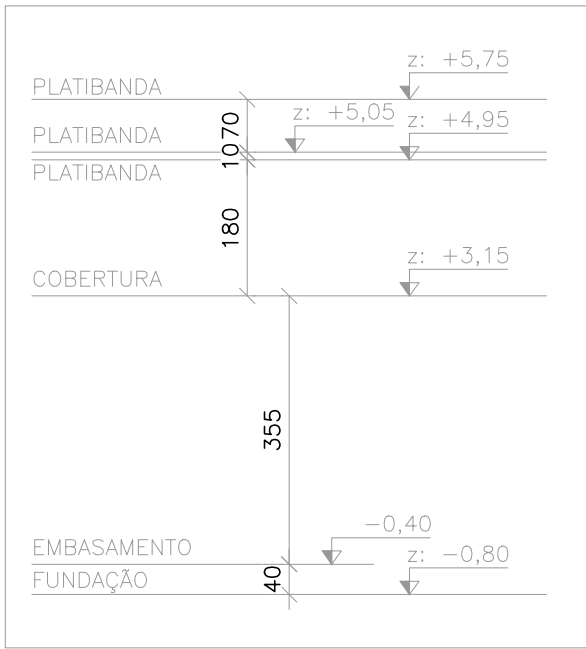

ESQUEMA DE NÍVEIS
ESCALA: 1/100

Elemento	TERREO			
	Formas (m²)	Superfície (m²)	Volume (m³)	Barra (kg)
Vigas	78.37	18.90	8.180	455
Pilares	1.60	-	0.160	257
Total	-	18.90	8.340	712
Índices (por m²)	-	-	0.411	35.09
Superfície total: 20.29 m²				

OBSERVAÇÕES

- DIMENSÕES EM CENTÍMETROS, NÍVEIS EM METROS, EXCETO ONDE INDICADO;
- CONFIRMAR MEDIDAS E ELEVAÇÕES NO LOCAL, ANTES DO PREPARO DAS FORMAS E ARMADURAS. AJUSTAR QUANTIDADES SE NECESSÁRIO.
- CONCRETO ESTRUTURAL fcd=25MPa, COM FATOR AGUA-CEMENTO (A/C) < 0,55 E MÓDULO DE ELASTICIDADE (Eci) > 28.000MPa;
- A SOLICITAÇÃO DOS CARREGAMENTOS PODERÁ SER LIBERADA APÓS 28 DIAS, DA DATA DA CONCRETAGEM OU MEDIANTE A ANÁLISE DOS RESULTADOS DE ENSAIO;
- CLASSE DE AGRESSIVIDADE AMBIENTAL (II), É IMPORTANTE E OBRIGATORIO RESPEITAR OS COBRIMENTOS DAS ARMADURAS;
- COBRIMENTOS MÍNIMOS: ELEMENTOS EM CONTATO COM O SOLO C=4cm; VIGAS E PILARES C=3cm; LAJES C=2,5cm;
- PARA AS ESTRUTURAS É IMPORTANTE O CONTROLE TECNOLÓGICO DOS MATERIAIS AÇO E CONCRETO. CONSULTE NORMAS TÉCNICAS;
- É IMPORTANTE A CURA OMIDA DO CONCRETO POR 7 DIAS;
- DEVERÁ SER VERIFICADO ANTES DA CONCRETAGEM, A MONTAGEM, ENCONTROS E O TRAVANCO DAS PEÇAS DAS FORMAS;
- NENHUM FURO OU ABERTURA EM VIGAS PODERÃO SER FEITOS, SEM A PRÉVIA VERIFICAÇÃO PELO RESPONSÁVEL TÉCNICO DO PROJETO;
- LASTRO DE CONCRETO MAGRO fcd= 10 MPa, ESPESURA DE 5cm NA BASE DAS BALDRAMES;
- A TOPOGRAFIA DO TERRENO NATURAL E AS COTAS DE PROJETO DEVERÃO SER CONFIRMADAS PARA LOCAÇÃO DA ESTRUTURA PROPOSTA;
- DEVIDO A INEXISTÊNCIA DE SONDAGEM, A FUNDAÇÃO DEVERÁ SER REDIMENSIONADA APÓS A EXECUÇÃO DA MESMA;
- OS ELEMENTOS DE FUNDAÇÃO DEVERÃO SER IMPERMEABILIZADOS COM EMULSÃO ASFÁLTICA A BASE DE ÁGUA CONFORME A NBR9574;
- TENSÃO ADMISSÍVEL DO SOLO ADOPTADA PARA CÁLCULO = 1,5 kg/cm²;
- CASO HAJA ALGUM CONFLITO ENTRE A FUNDAÇÃO NOVA E ALGUMA ESTRUTURA EXISTENTE, O PROJETISTA DEVERÁ SER COMUNICADO;
- ALÉM DOS PROCEDIMENTOS TÉCNICOS INDICADOS NAS NOTAS ACIMA, TERDO VALIDADE CONTRATUAL PARA TODOS OS FINS DE DIREITO, AS NORMAS EDITADAS PELA ABNT COMO A NBR 6118:2014, PROJETO DE ESTRUTURAS DE CONCRETO, A NBR 14931:2004, EXECUÇÃO DE ESTRUTURAS DE CONCRETO E DEMAS NORMAS PERTINENTES, DIRETA E INDIRETAMENTE, RELACIONADAS COM OS MATERIAIS E SERVIÇOS OBJETOS DO CONTRATO DE CONSTRUÇÃO DA OBRA, VIDE MEMORIAL DESCRITIVO.
- O CENTRO DE GRAVIDADE DOS BLOCOS DEVE COINCIDIR COM O CENTRO DE GRAVIDADE DOS PILARES.

REVISÃO	DESCRIÇÃO	TIPO	ELABORADO	VERIFICADO	DATA
00	EMIÇÃO INICIAL	EXE	ALPR	ENC	06/09/2022
01	REVISÃO QUANTITATIVOS	EXE	ALPR	ENC	15/09/2022

TIPOS DE EMISSÃO	ATP - ANTEPROJETO BSC - BÁSICO EXE - EXECUTIVO	APV - APROVADO PCT - P/ CONSTRUÇÃO ASB - "AS BUILT"	CNC - CANCELADO
------------------	--	---	-----------------

ELABORAÇÃO:
CONSÓRCIO MINAS PROJETOS
RUA DESEMBARGADOR JORGE FONTANA, Nº 80 - SALA 1303, BELVEDERE
BELO HORIZONTE-MG - CEP: 30.320-870
TEL: (31) 3347-4405 / (31) 3347-7079 / (31) 3571-1920
EMAIL: contato@grupoprojetowebengenharia.com.br

PREFEITURA MUNICIPAL ARAGUARI
PRAÇA GETÚLIO VARGAS, 65 - CENTRO - ARAGUARI
MINAS GERAIS | CEP: 38600-132
TEL: (34)3690-3000

PROJETO DE AMPLIAÇÃO DE REFORMA DA CMEI MARIA BARBOSA NAVES
AV. BENEDITO TEOGODO NAVES, nº 1101, BAIRRO VIEJO - ARAGUARI - MG - CEP: 38443-172

PROJETO ESTRUTURAL

AUTORIA DO PROJETO:		CONTRATANTE DO PROJETO:	
JULIANA GONÇALVES OLIVEIRA CRA - 238787/D		RESPONSÁVEL DA CONTRATANTE	
DATA: SETEMBRO/2022	ESCALA: INDICADA	CÓDIGO: PRJ-EST	
TÍTULO DOS DESENHOS: PLANTA DE FORMA DO TÉRREO			PRANCHA: 03 / 16
DIREITOS AUTORAIS RESERVADOS. PROIBIDO REPRODUÇÃO, DIVULGAÇÃO OU ALTERAÇÃO SEM ORDEM EXPRESSA DO AUTOR.		TÍTULO DOS DESENHOS: PRJ-EXE-EST-ARG-CMB-0103-NOVAEDIFICACAO-REV01	