



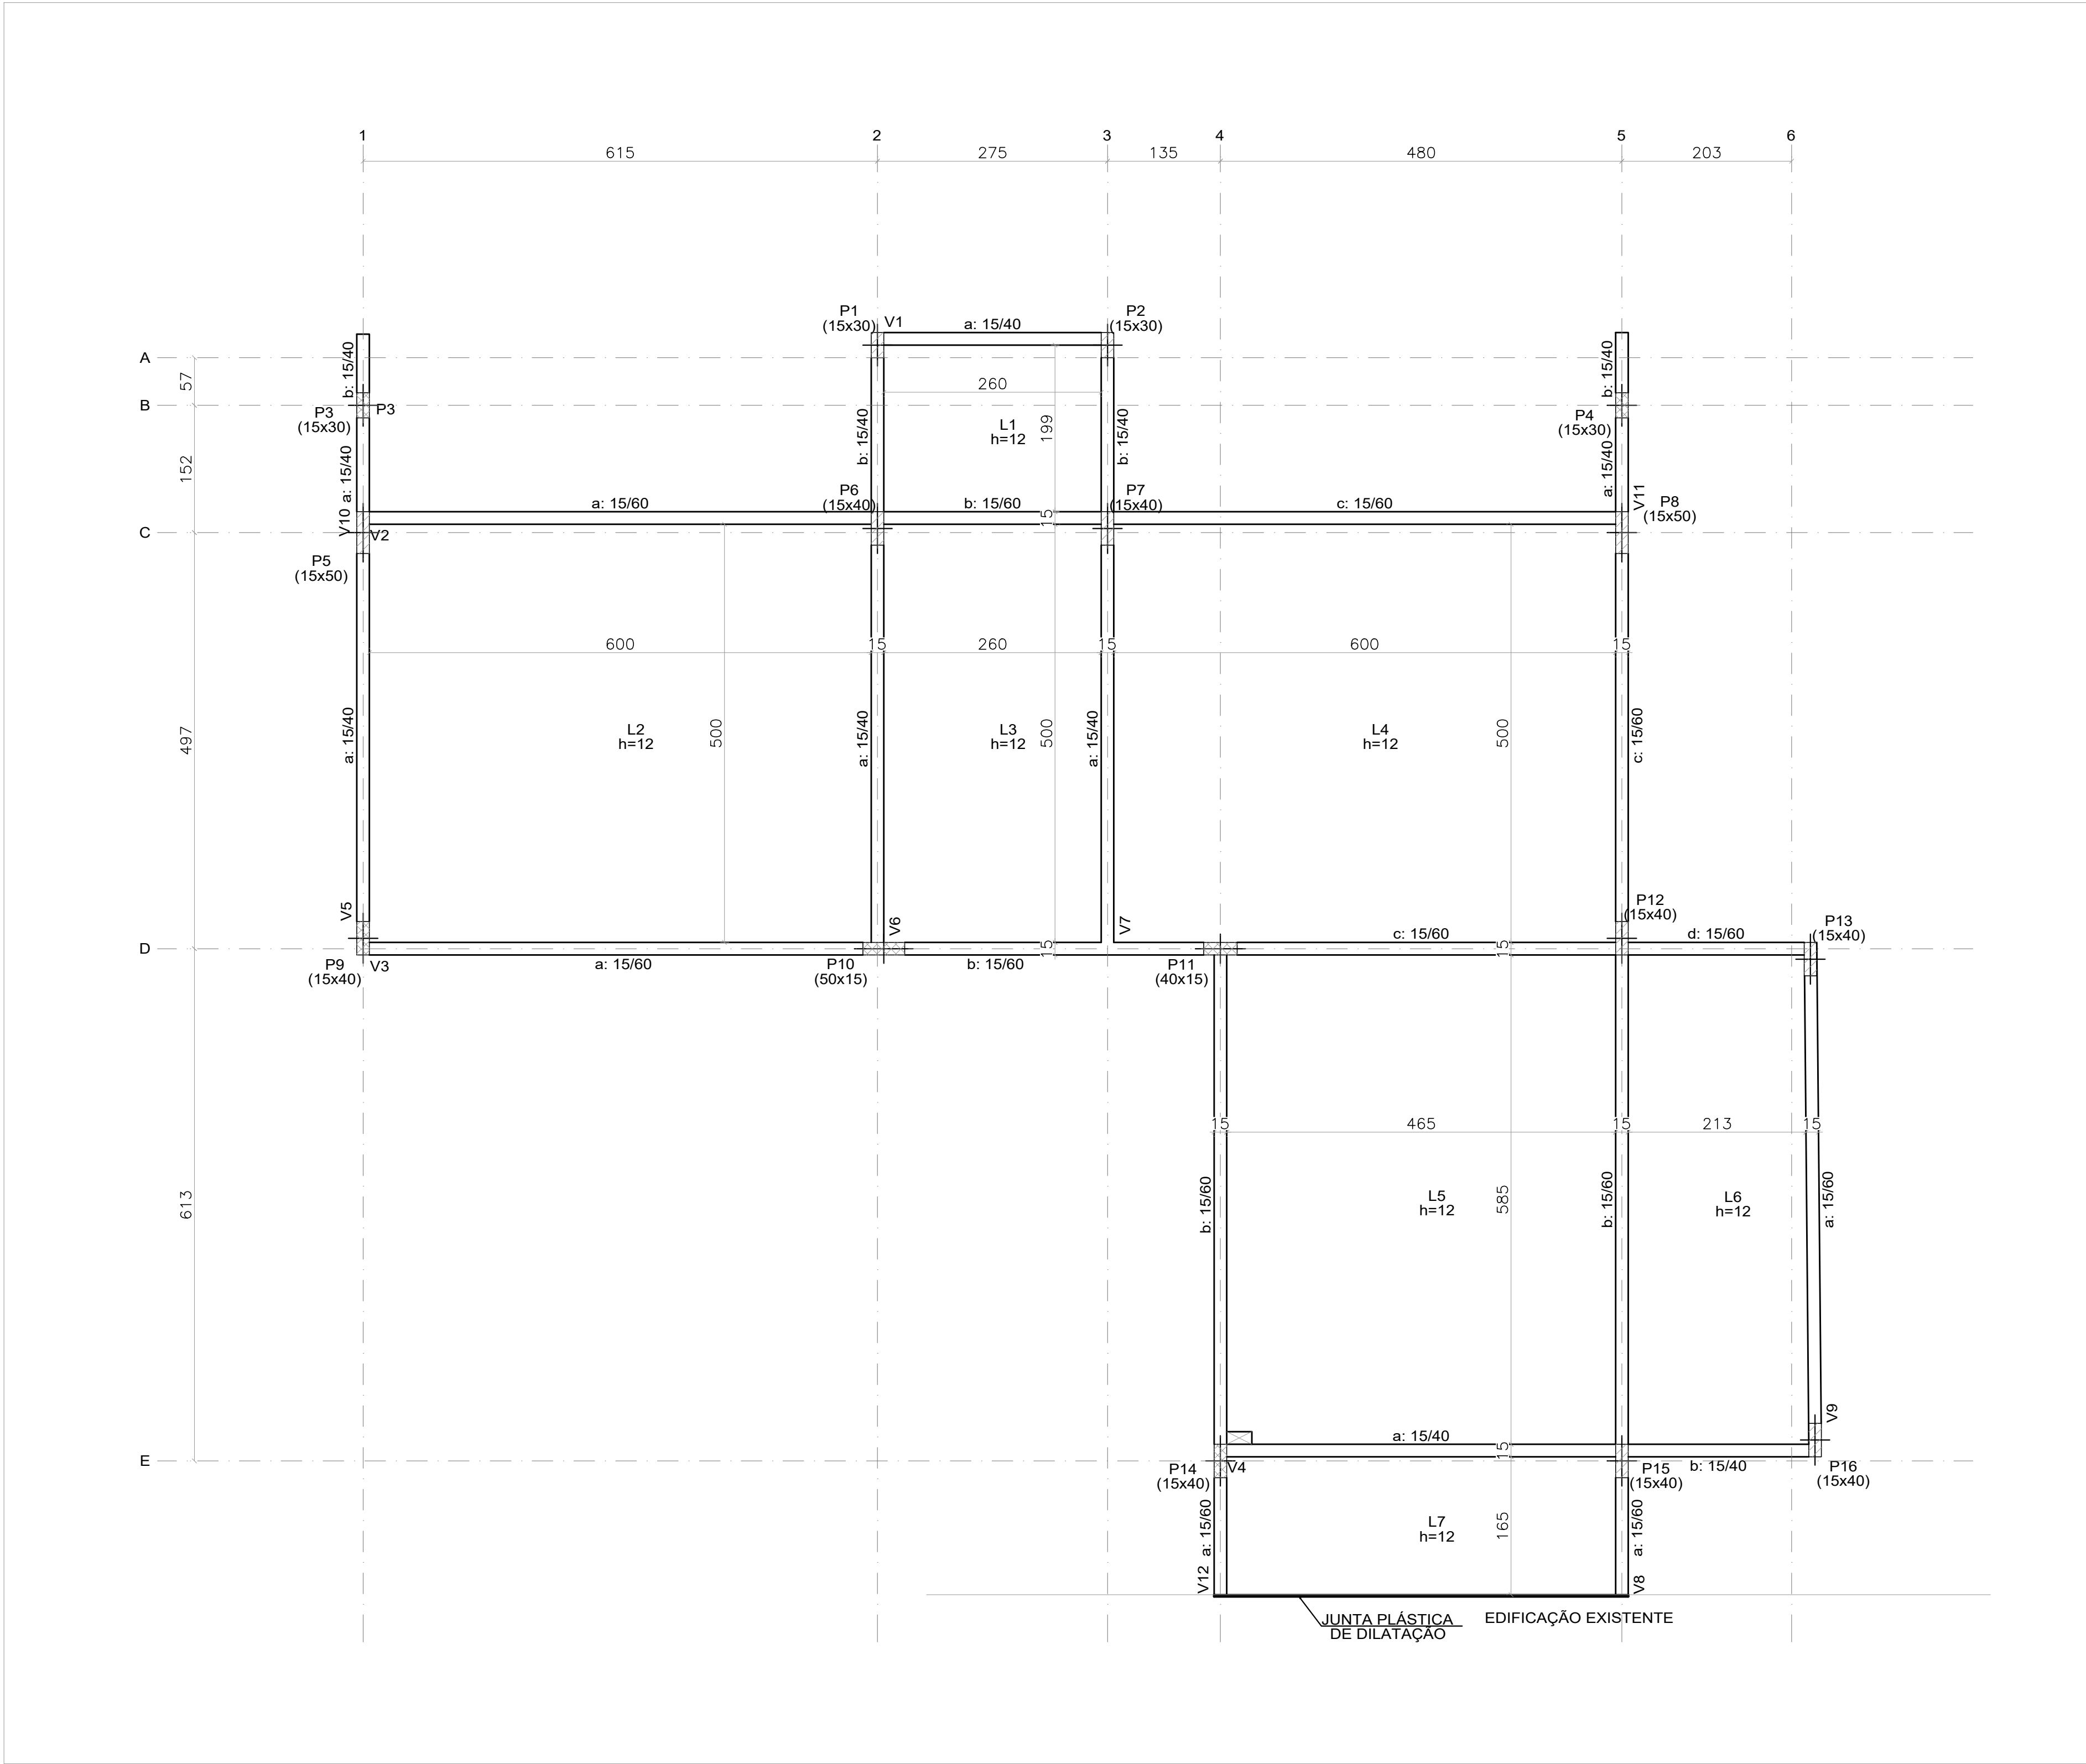


PLANTA DE FÔRMA DA COBERTURA - [z:+3,15 - COBERTURA]
ESCALA: 1/50

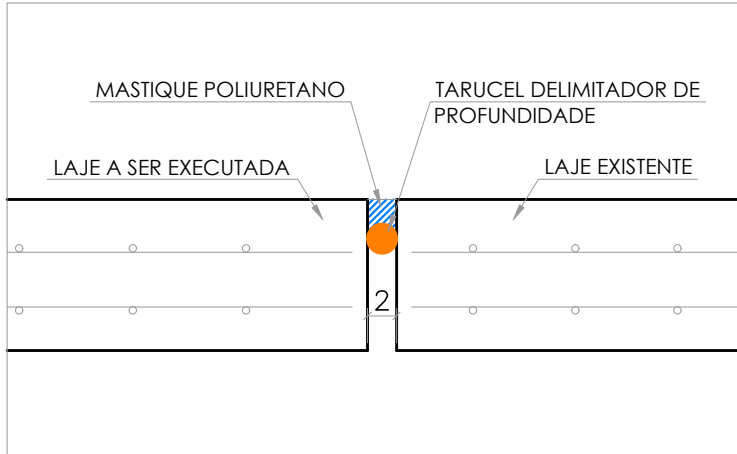

DETALHE - JUNTA PLÁSTICA
ESCALA: 1/5

Legenda dos pilares			
	Pilar que nasce		
	Pilar que continua		
	Pilar que morre		

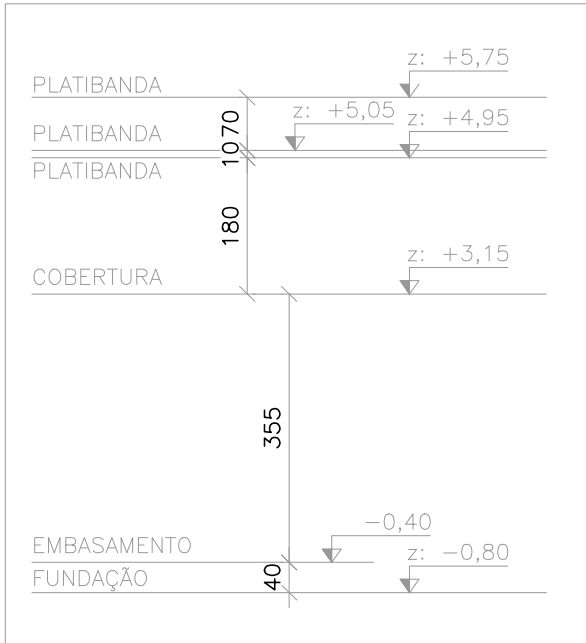

ESQUEMA DE NÍVEIS
ESCALA: 1/100

COBERTURA				
Elemento	Fôrmas (m²)	Superfície (m²)	Volume (m³)	Barra (kg)
Lajes maciças	-	125.53	15.060	711
Vigas	78.39	12.85	7.490	535
Pilares	49.55	-	2.700	211
Total	-	138.38	25.250	1457
Índices (por m²)	-	-	0.181	10.46
Superfície total: 139.32 m²				

OBSERVAÇÕES

- DIMENSÕES EM CENTÍMETROS, NÍVEIS EM METROS, EXCETO ONDE INDICADO;
- CONFIRMAR MEDIDAS E ELEVAÇÕES NO LOCAL, ANTES DO PREPARO DAS FORMAS E ARMADURAS. AJUSTAR QUANTIDADES SE NECESSÁRIO.
- CONCRETO ESTRUTURAL fcd=25MPa, COM FATOR AGUA-CEMENTO (A/C) < 0,55 E MÓDULO DE ELASTICIDADE (Eci) > 28.000MPa;
- A SOLICITAÇÃO DOS CARREGAMENTOS PODERÁ SER LIBERADA APÓS 28 DIAS, DA DATA DA CONCRETAGEM OU MEDIANTE A ANÁLISE DOS RESULTADOS DE ENSAIO;
- CLASSE DE AGRESSIVIDADE AMBIENTAL (II), É IMPORTANTE E OBRIGATÓRIO RESPEITAR OS COBRIMENTOS DAS ARMADURAS;
- COBRIMENTOS MÍNIMOS: ELEMENTOS EM CONTATO COM O SOLO C=4cm; VIGAS E PILARES C=3cm; LAJES C=2,5cm;
- PARA AS ESTRUTURAS É IMPORTANTE O CONTROLE TECNOLÓGICO DOS MATERIAIS AÇO E CONCRETO. CONSULTE NORMAS TÉCNICAS;
- É IMPORTANTE A CURA OMIDA DO CONCRETO POR 7 DIAS;
- DEVERÁ SER VERIFICADO ANTES DA CONCRETAGEM, A MONTAGEM, ENCONTROS E O TRAVANCO DAS PEÇAS DAS FORMAS;
- NENHUM FURO OU ABERTURA EM VIGAS PODERÃO SER FEITOS, SEM A PRÉVIA VERIFICAÇÃO PELO RESPONSÁVEL TÉCNICO DO PROJETO;
- LASTRO DE CONCRETO MAGRO fcd= 10 MPa, ESPESURA DE 5cm NA BASE DAS BALDRAMES;
- A TOPOGRAFIA DO TERRENO NATURAL E AS COTAS DE PROJETO DEVERÃO SER CONFIRMADAS PARA LOCAÇÃO DA ESTRUTURA PROPOSTA;
- DEVIDO A INEXISTÊNCIA DE SONDAGEM, A FUNDAÇÃO DEVERÁ SER REDIMENSIONADA APÓS A EXECUÇÃO DA MESMA;
- OS ELEMENTOS DE FUNDAÇÃO DEVERÃO SER IMPERMEABILIZADOS COM EMULSÃO ASFÁLTICA A BASE DE ÁGUA CONFORME A NBR9574;
- TENSÃO ADMISSÍVEL DO SOLO ADOPTADA PARA CÁLCULO = 1,5 kg/cm²;
- CASO HAJA ALGUM CONFLITO ENTRE A FUNDAÇÃO NOVA E ALGUMA ESTRUTURA EXISTENTE, O PROJETISTA DEVERÁ SER COMUNICADO;
- ALÉM DOS PROCEDIMENTOS TÉCNICOS INDICADOS NAS NOTAS ACIMA, TEREM VALIDADE CONTRATUAL PARA TODOS OS FINS DE DIREITO, AS NORMAS EDITADAS PELA ABNT COMO A NBR 6118:2014- PROJETO DE ESTRUTURAS DE CONCRETO, A NBR 14931:2004- EXECUÇÃO DE ESTRUTURAS DE CONCRETO E DEMAS NORMAS PERTINENTES, DIRETA E INDIRETAMENTE, RELACIONADAS COM OS MATERIAIS E SERVIÇOS OBJETOS DO CONTRATO DE CONSTRUÇÃO DA OBRA. VIDE MEMORIAL DESCRITIVO.
- O CENTRO DE GRAVIDADE DOS BLOCOS DEVE COINCIDIR COM O CENTRO DE GRAVIDADE DOS PILARES.

REVISÃO	DESCRIÇÃO	TIPO	ELABORADO	VERIFICADO	DATA
00	EMIÇÃO INICIAL	EXE	ALPR	ENC	06/09/2022
01	REVISÃO QUANTITATIVOS	EXE	ALPR	ENC	15/09/2022

TIPOS DE EMISSÃO	ATP - ANTEPROJETO BSC - BÁSICO EXE - EXECUTIVO	APV - APROVADO PCT - P/ CONSTRUÇÃO ASB - "AS BUILT"	CNC - CANCELADO
------------------	--	---	-----------------

ELABORAÇÃO:

Consórcio Minas Projetos

CONSÓRCIO MINAS PROJETOS

RUA DESEMBARGADOR JORGE FONTANA, Nº 80 - SALA 1303, BELVEDERE
BELO HORIZONTE-MG - CEP: 30.320-870
TEL: (31) 3347-4405 / (31) 3347-7079 / (31) 3571-1920
EMAIL: contato@grupoprojetosengenharia.com.br

REALIZAÇÃO:

PREFEITURA MUNICIPAL ARAGUARI

PRAÇA GETÚLIO VARGAS, 65 CENTRO - ARAGUARI
MINAS GERAIS | CEP: 38600-132
TEL: (34)3690-3000

PROJETO DE AMPLIAÇÃO DE REFORMA DA CMEI MARIA BARBOSA NAVES

AV. BENEDITO TEGÓRIO NAVES, nº 1101, BAIRRO VIEJO - ARAGUARI - MG - CEP: 38443-172

PROJETO ESTRUTURAL

AUTORIA DO PROJETO:		CONTRATANTE DO PROJETO:	
JULIANA GONÇALVES OLIVEIRA CREA - 238787/D		RESPONSÁVEL DA CONTRATANTE	
DATA: SETEMBRO/2022	ESCALA: INDICADA	CÓDIGO: PRJ-EST	
TÍTULO DOS DESENHOS: PLANTA DE FÔRMA COBERTURA		PRANCHAS: 04 / 16	
DIREITOS AUTORAIS RESERVADOS. PROIBIDO REPRODUÇÃO, DIVULGAÇÃO OU ALTERAÇÃO SEM ORDEM EXPRESSA DO AUTOR.		TÍTULO DOS DESENHOS: PRJ-EXE-EST-ARG-CMB-0103-NOVA/EDIFICACAO-REV01	