

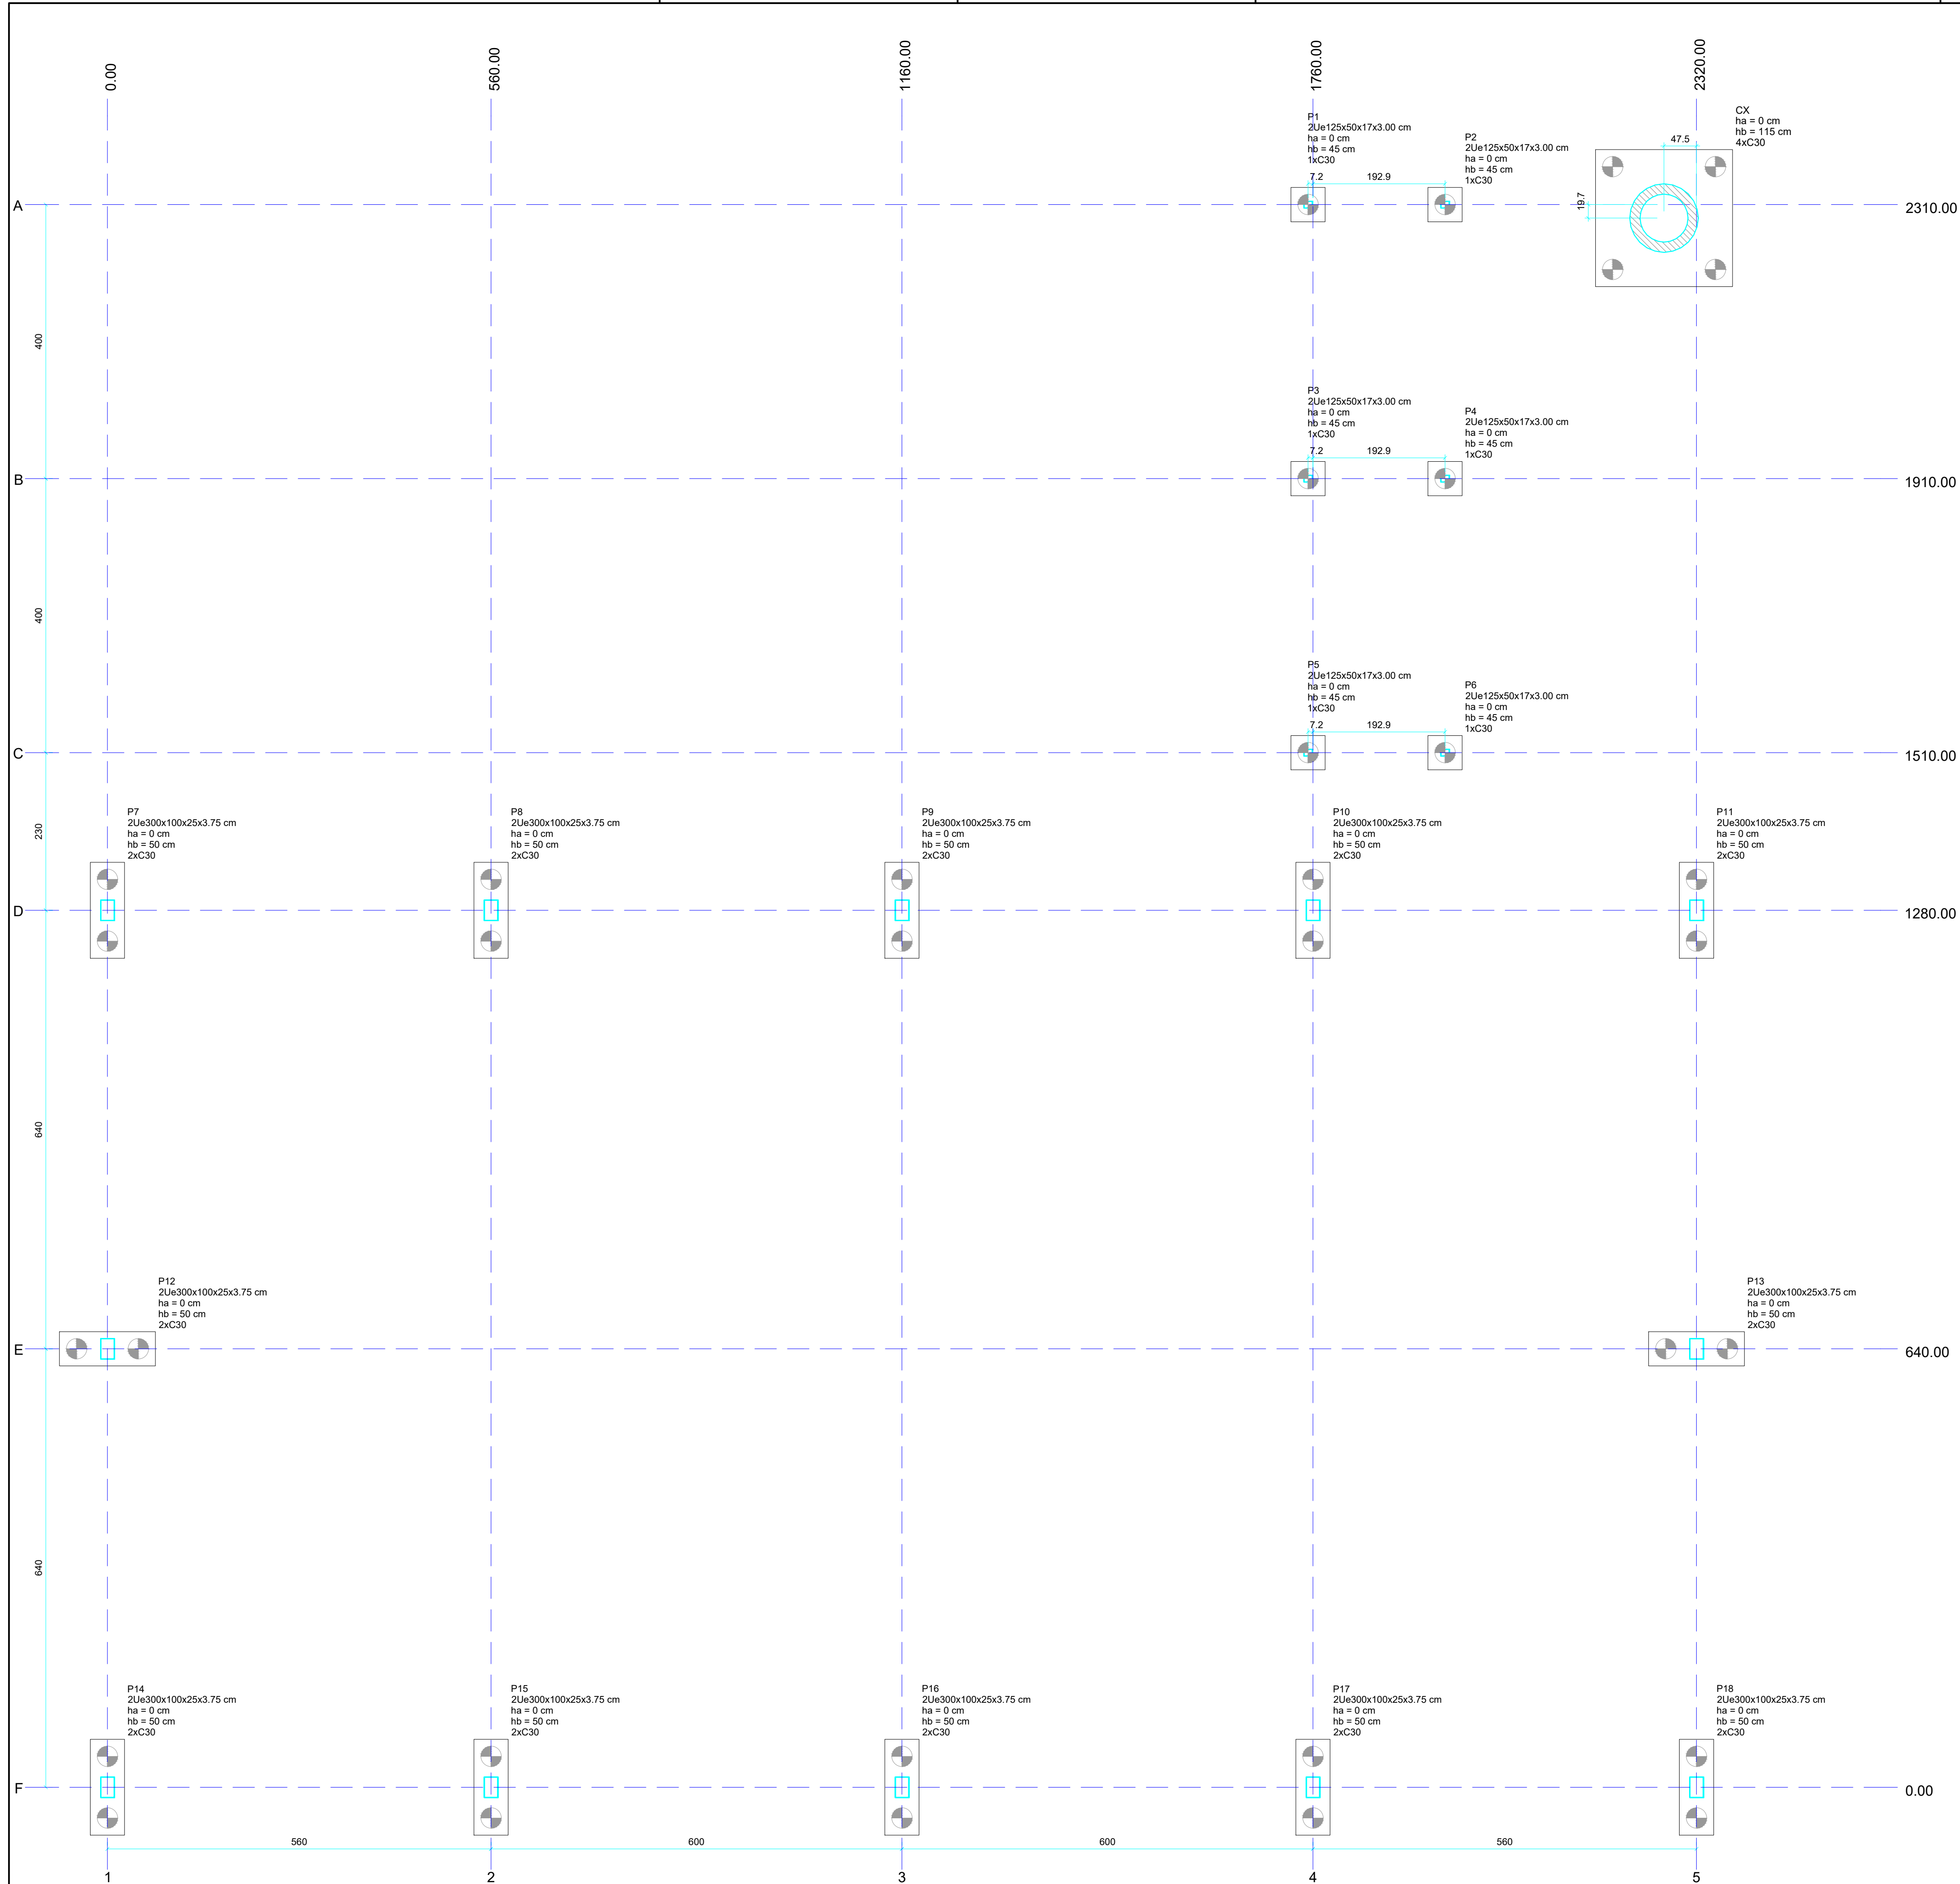
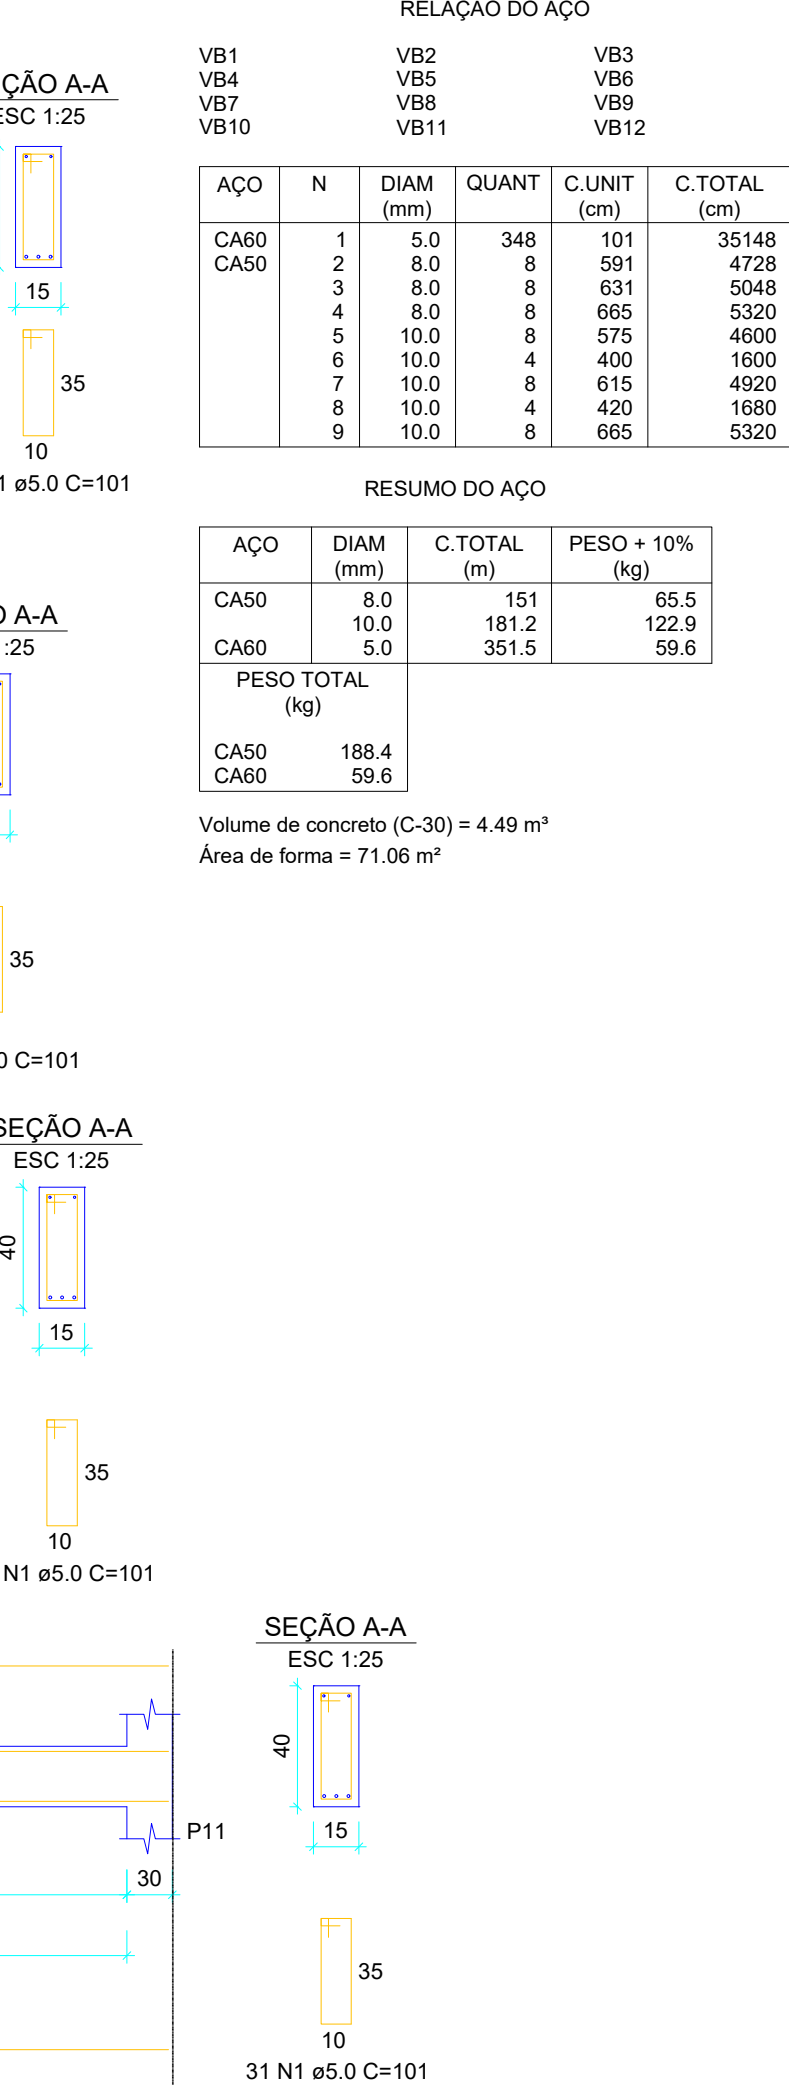
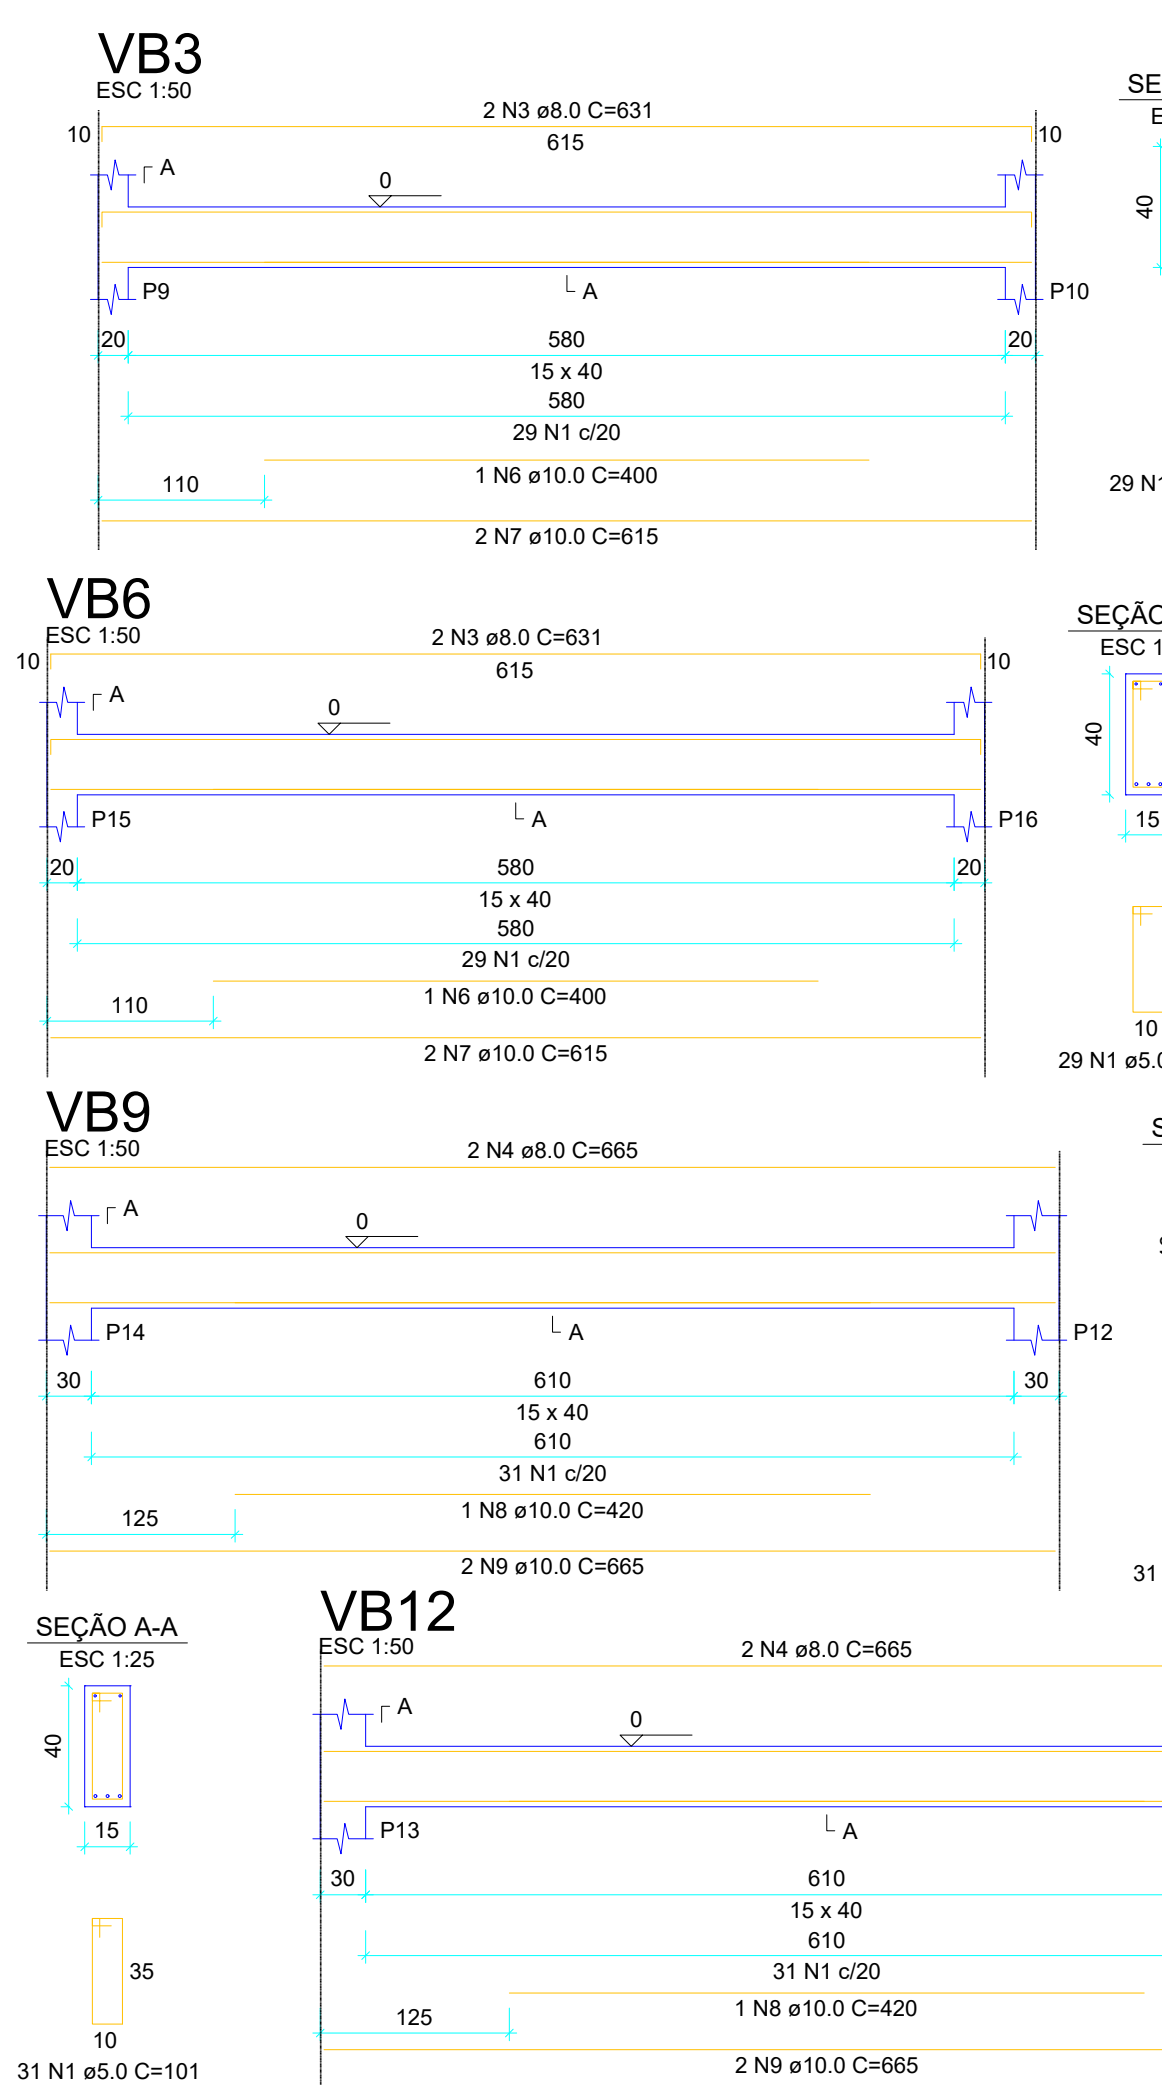
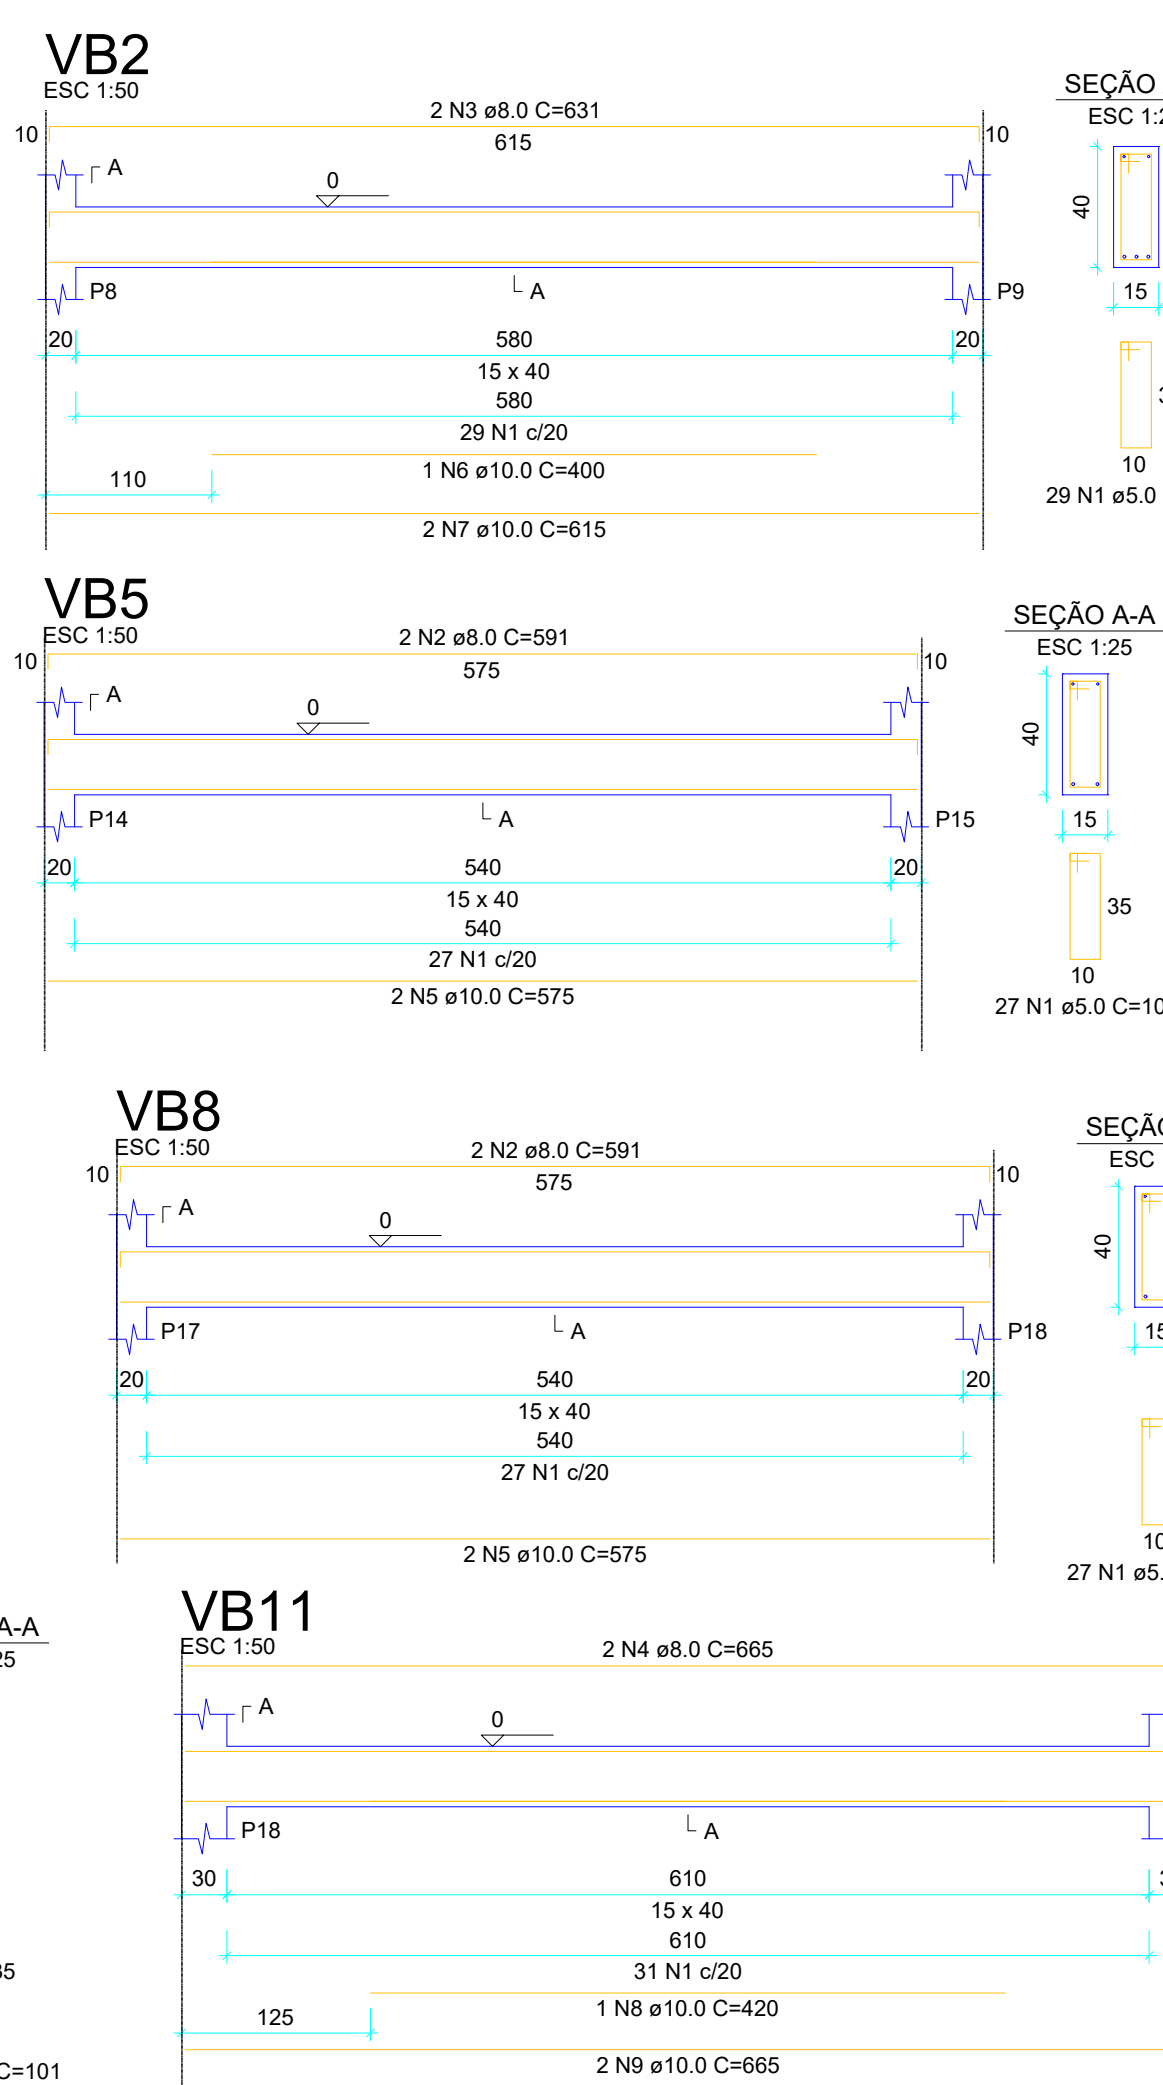


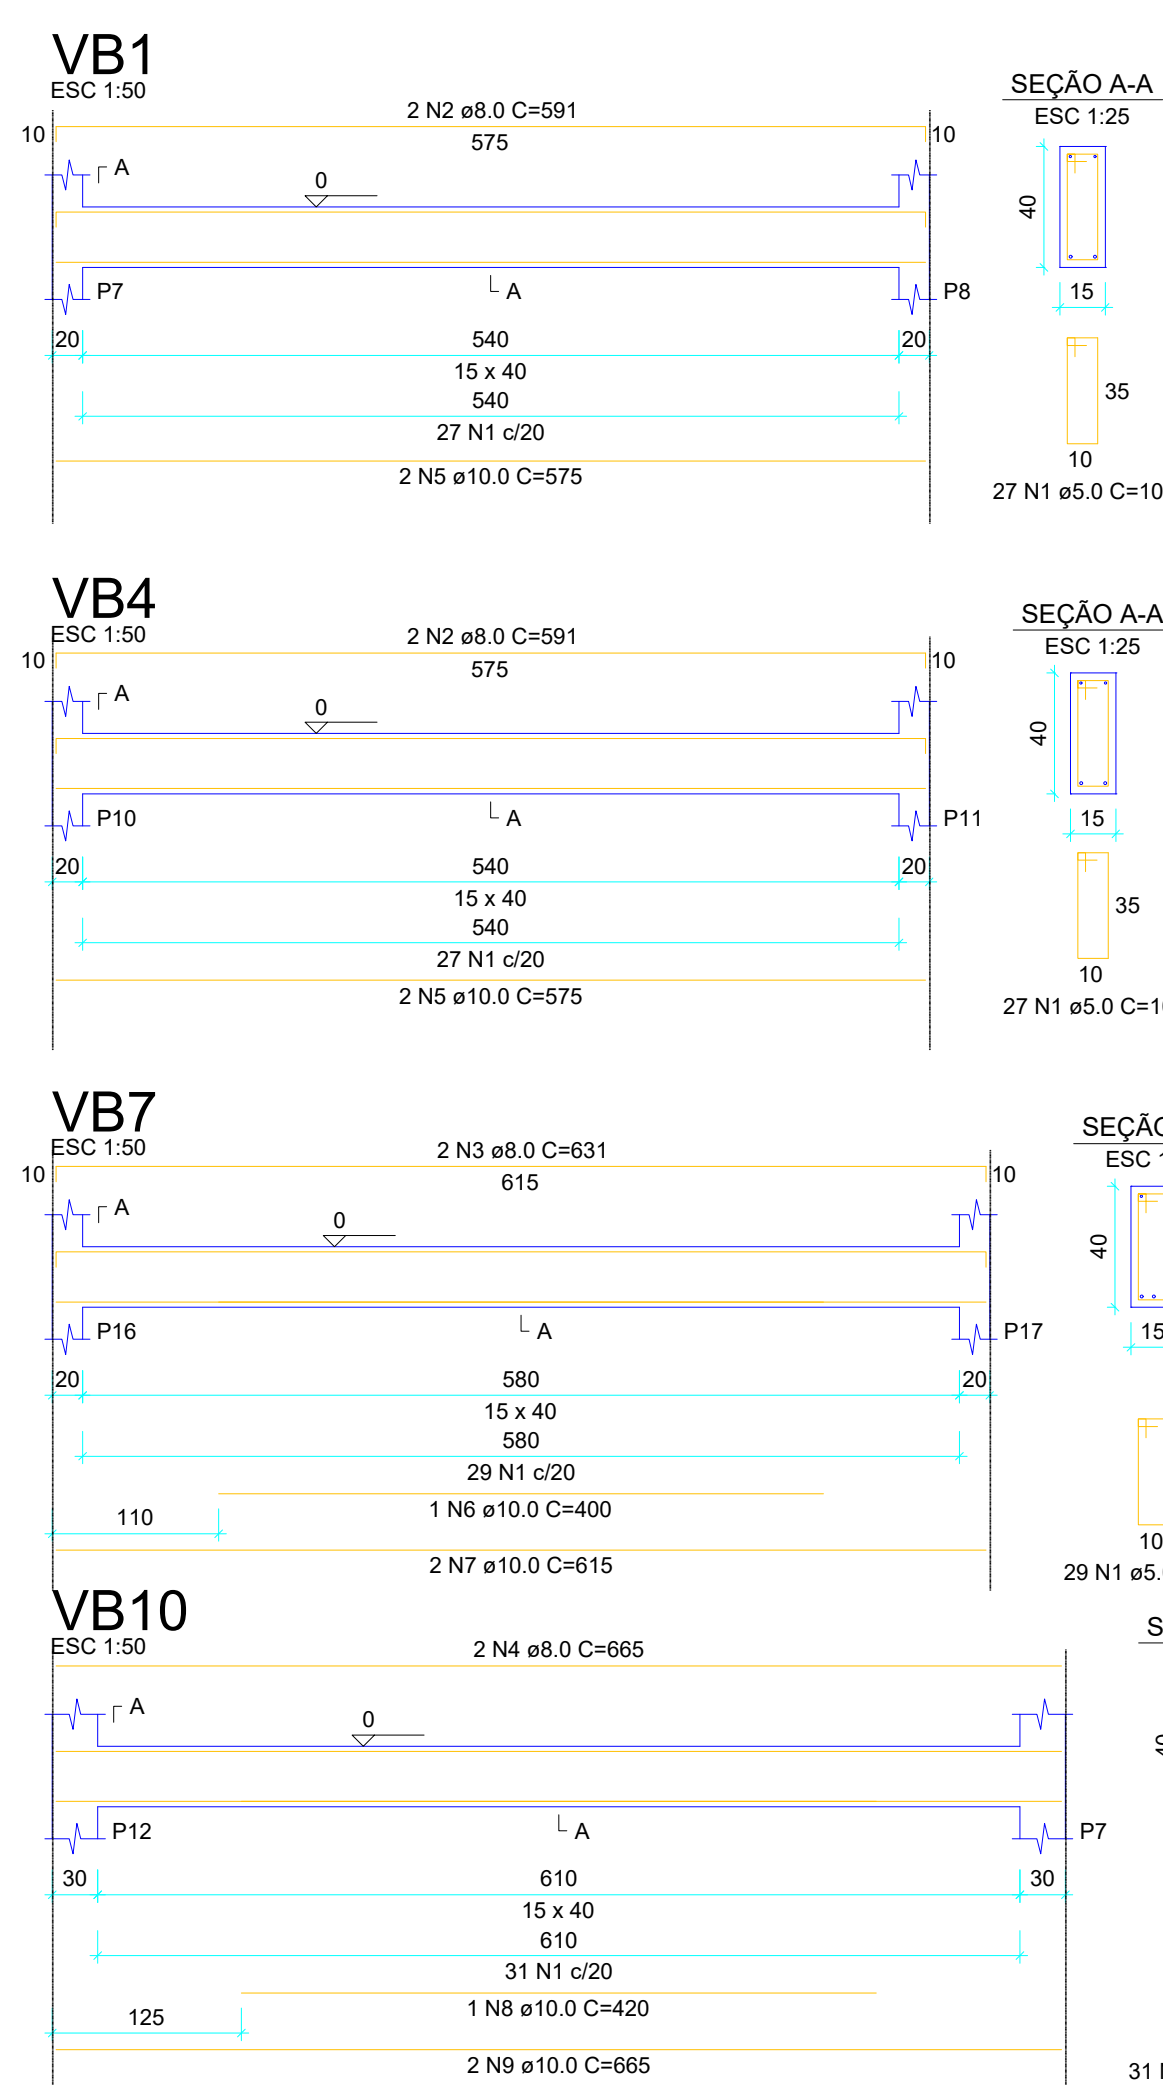

Planta de localização
escala 1:50


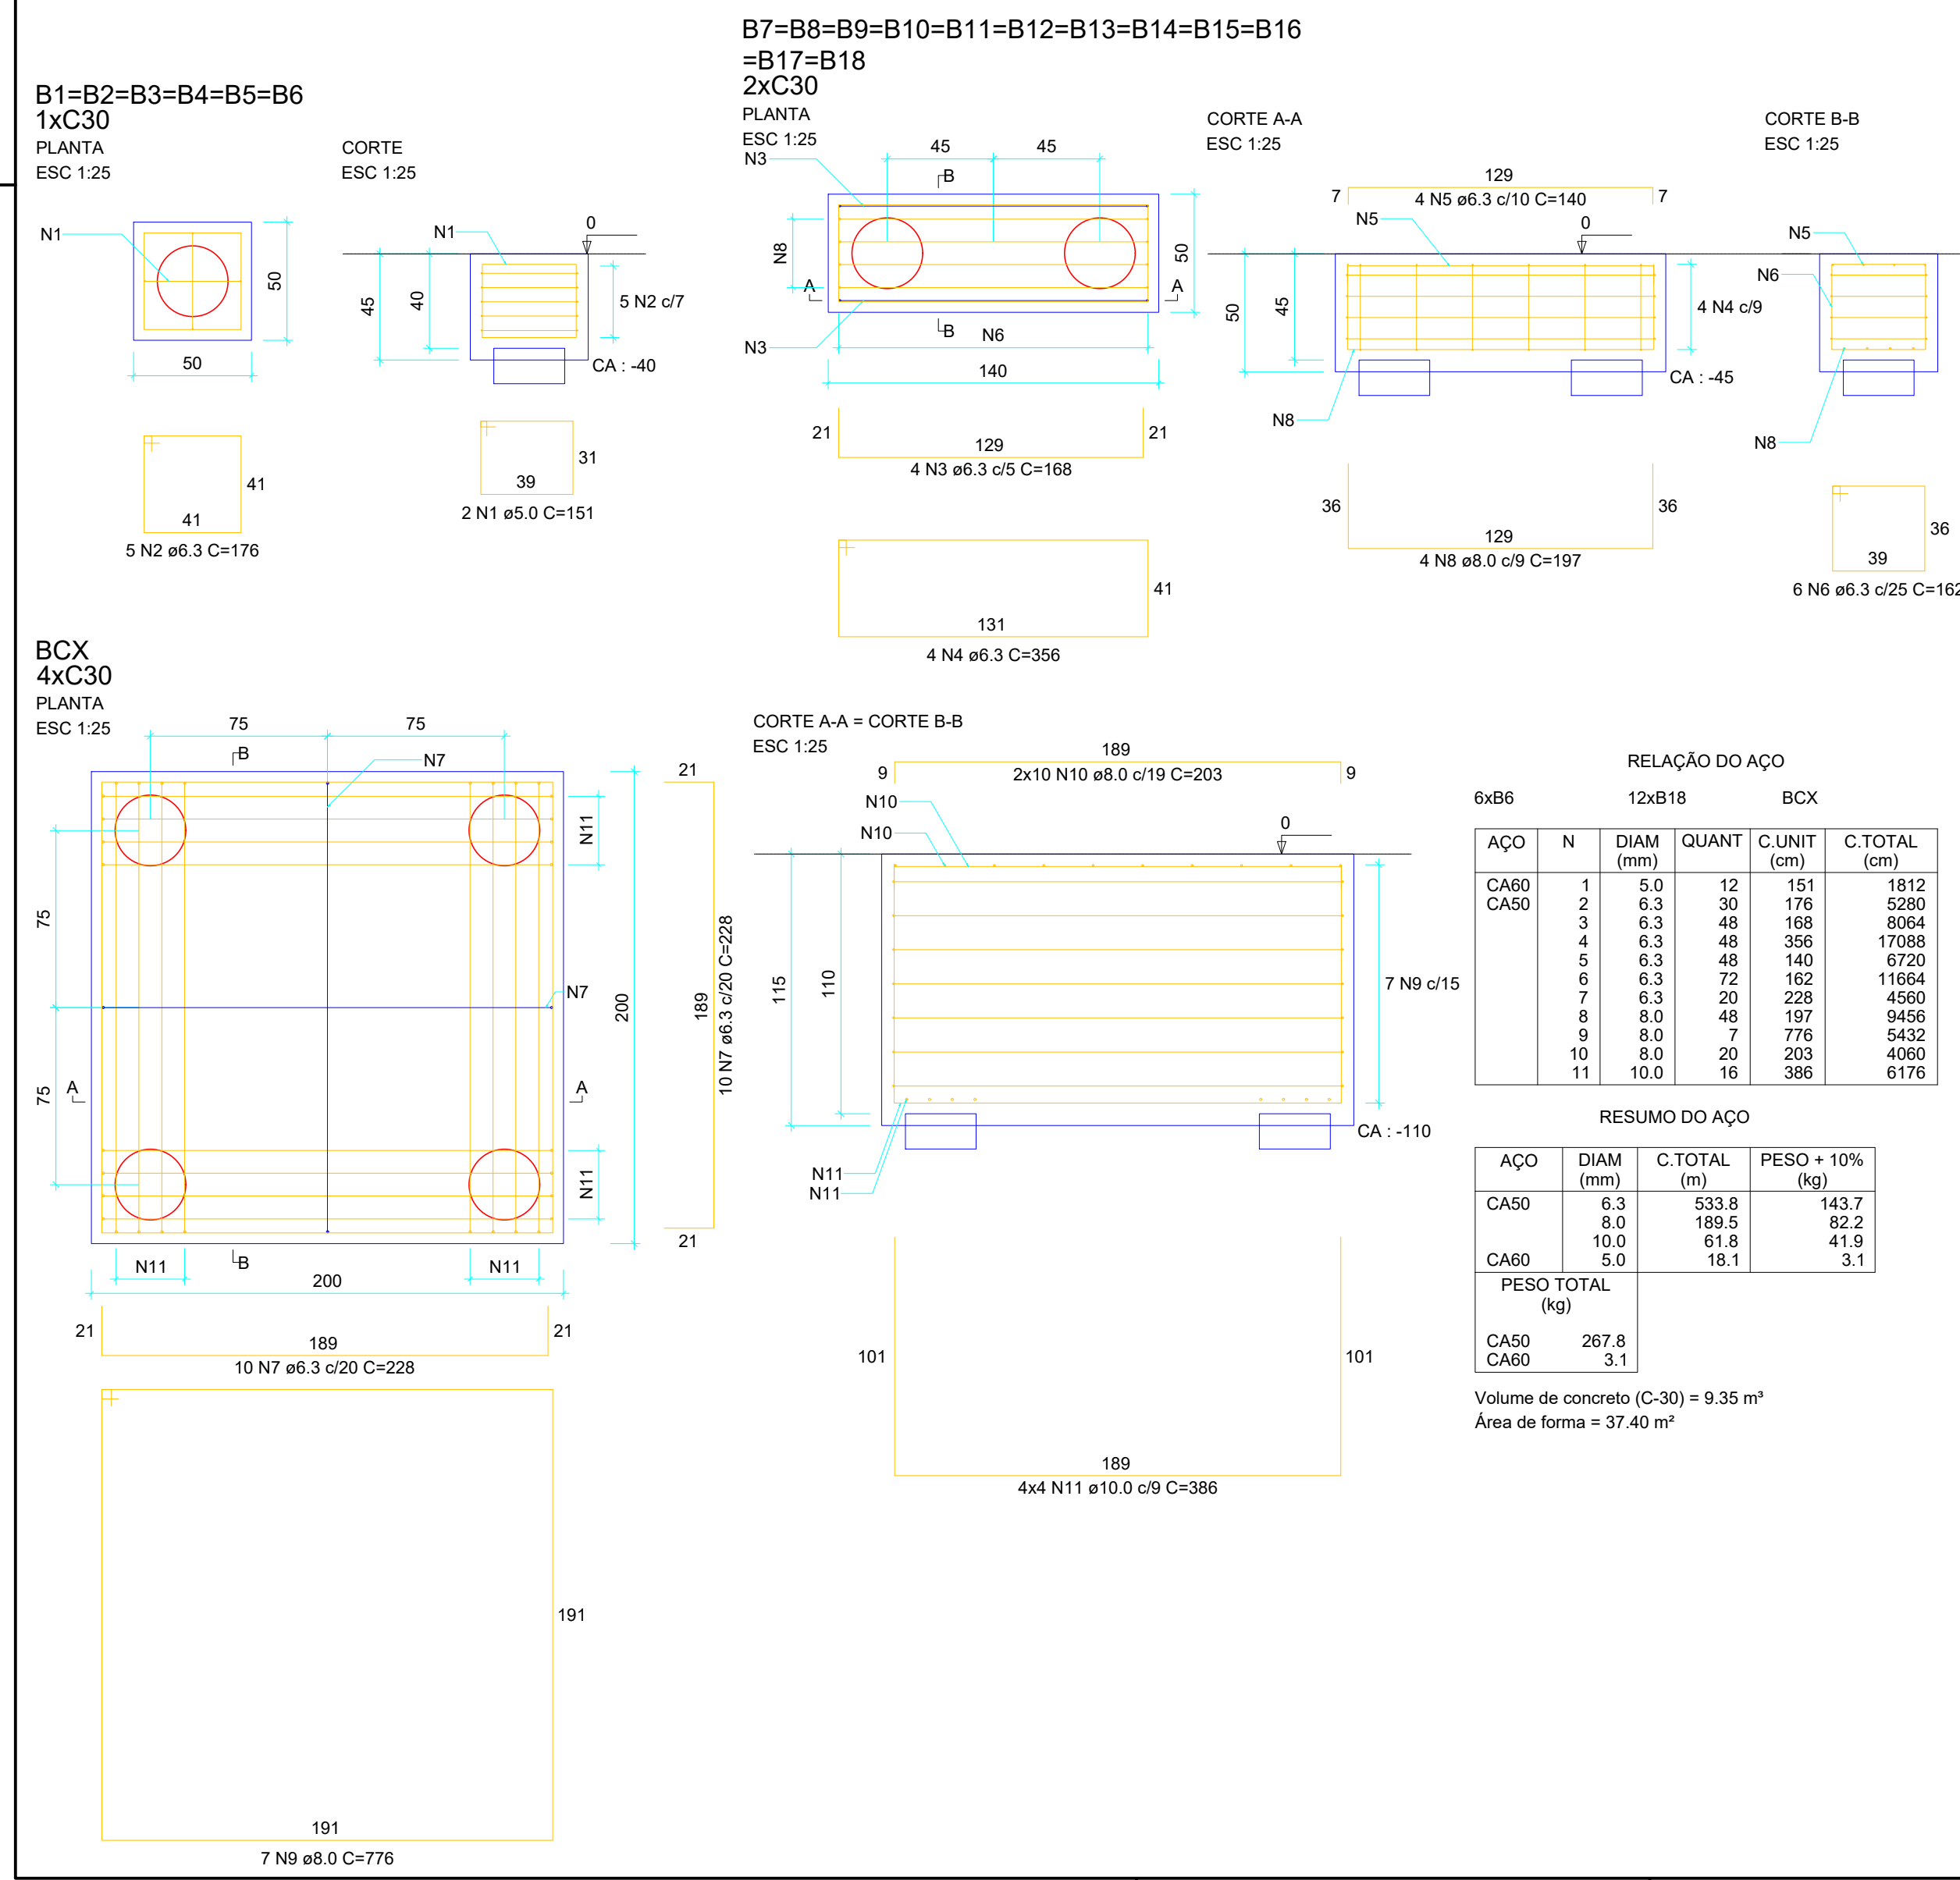





- OBSERVAÇÕES:**
- AS ESTACAS DEVERÃO SER DIMENSIONADAS E DETALHADAS POSTERIORMENTE, APÓS O ENSAIO DE SONDAGEM SPT DO SOLO.
 - PARA O DIMENSIONAMENTO DAS ESTACAS DEVERÃO SER LEVADAS EM CONSIDERAÇÃO AS CARGAS EM CADA PILAR, APRESENTADAS NESSE PROJETO.

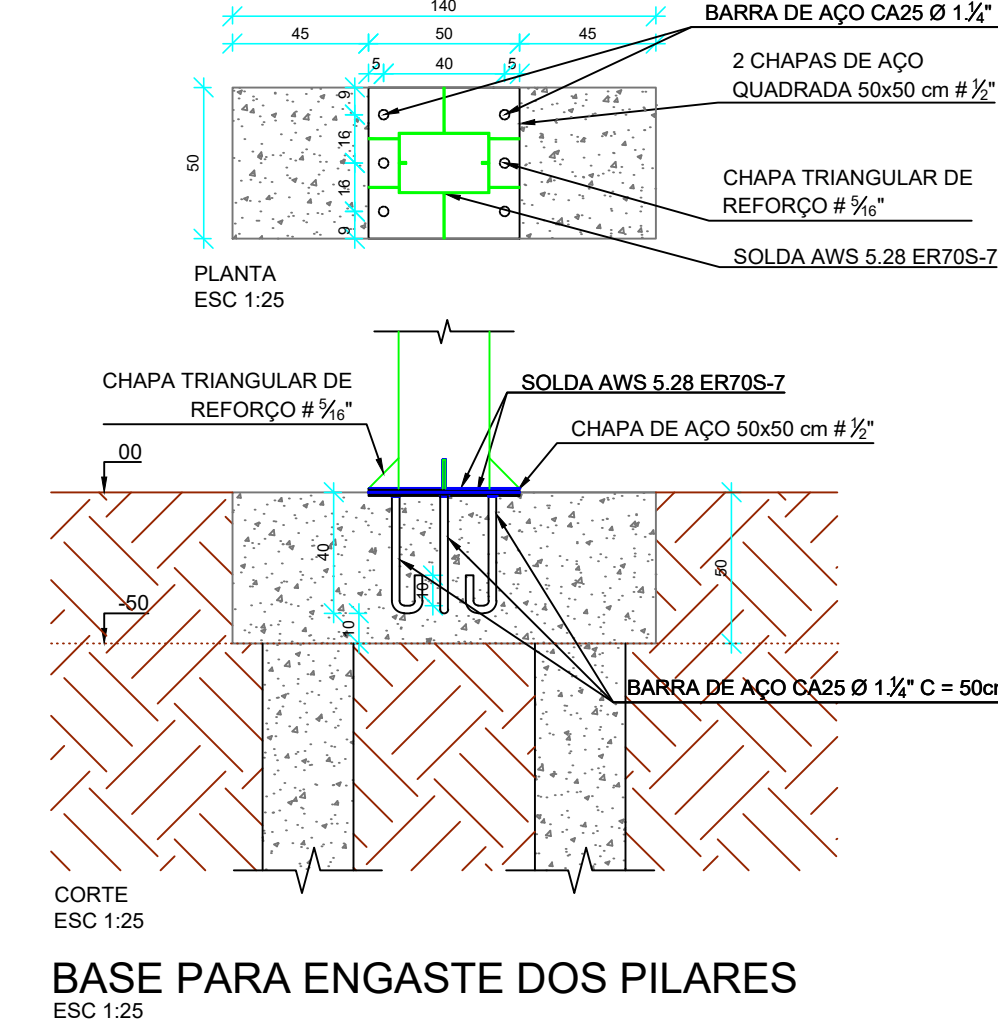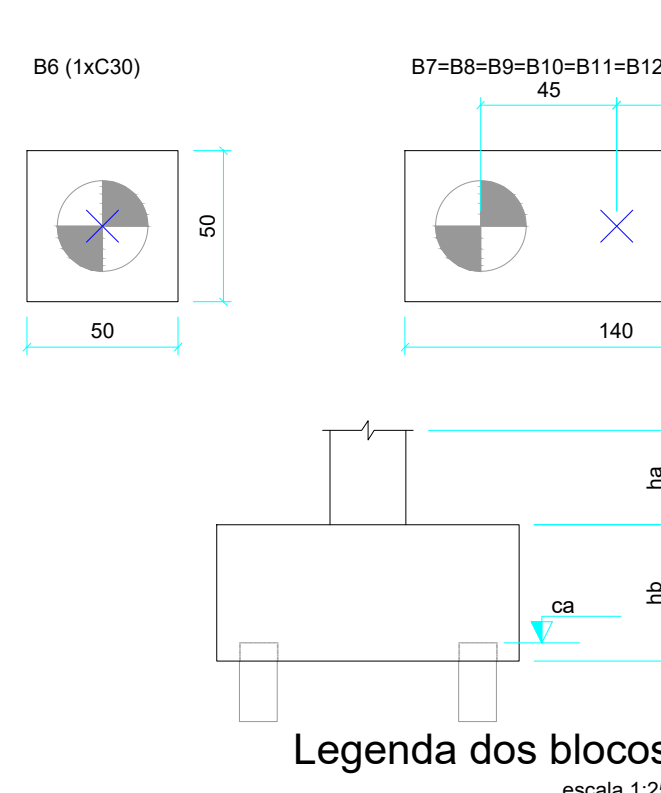

Pilares				Vigas			
Nome	Seção (cm)	Elevação (cm)	Nível (cm)	Nome	Seção (cm)	Elevação (cm)	Nível (cm)
P1	20x125x50x17x3.00	0	0	VB1	15x40	0	0
P2	20x125x50x17x3.00	0	0	VB2	15x40	0	0
P3	20x125x50x17x3.00	0	0	VB3	15x40	0	0
P4	20x125x50x17x3.00	0	0	VB4	15x40	0	0
P5	20x125x50x17x3.00	0	0	VB5	15x40	0	0
P6	20x125x50x17x3.00	0	0	VB6	15x40	0	0
P7	20x300x100x25x3.75	0	0	VB7	15x40	0	0
P8	20x300x100x25x3.75	0	0	VB8	15x40	0	0
P9	20x300x100x25x3.75	0	0	VB9	15x40	0	0
P10	20x300x100x25x3.75	0	0	VB10	15x40	0	0
P11	20x300x100x25x3.75	0	0	VB11	15x40	0	0
P12	20x300x100x25x3.75	0	0	VB12	15x40	0	0
P13	20x300x100x25x3.75	0	0				
P14	20x300x100x25x3.75	0	0				
P15	20x300x100x25x3.75	0	0				
P16	20x300x100x25x3.75	0	0				
P17	20x300x100x25x3.75	0	0				
P18	20x300x100x25x3.75	0	0				

Legenda dos pilares			
Pilar Metálico			
Legenda das vigas e paredes			
Viga de Concreto			

