


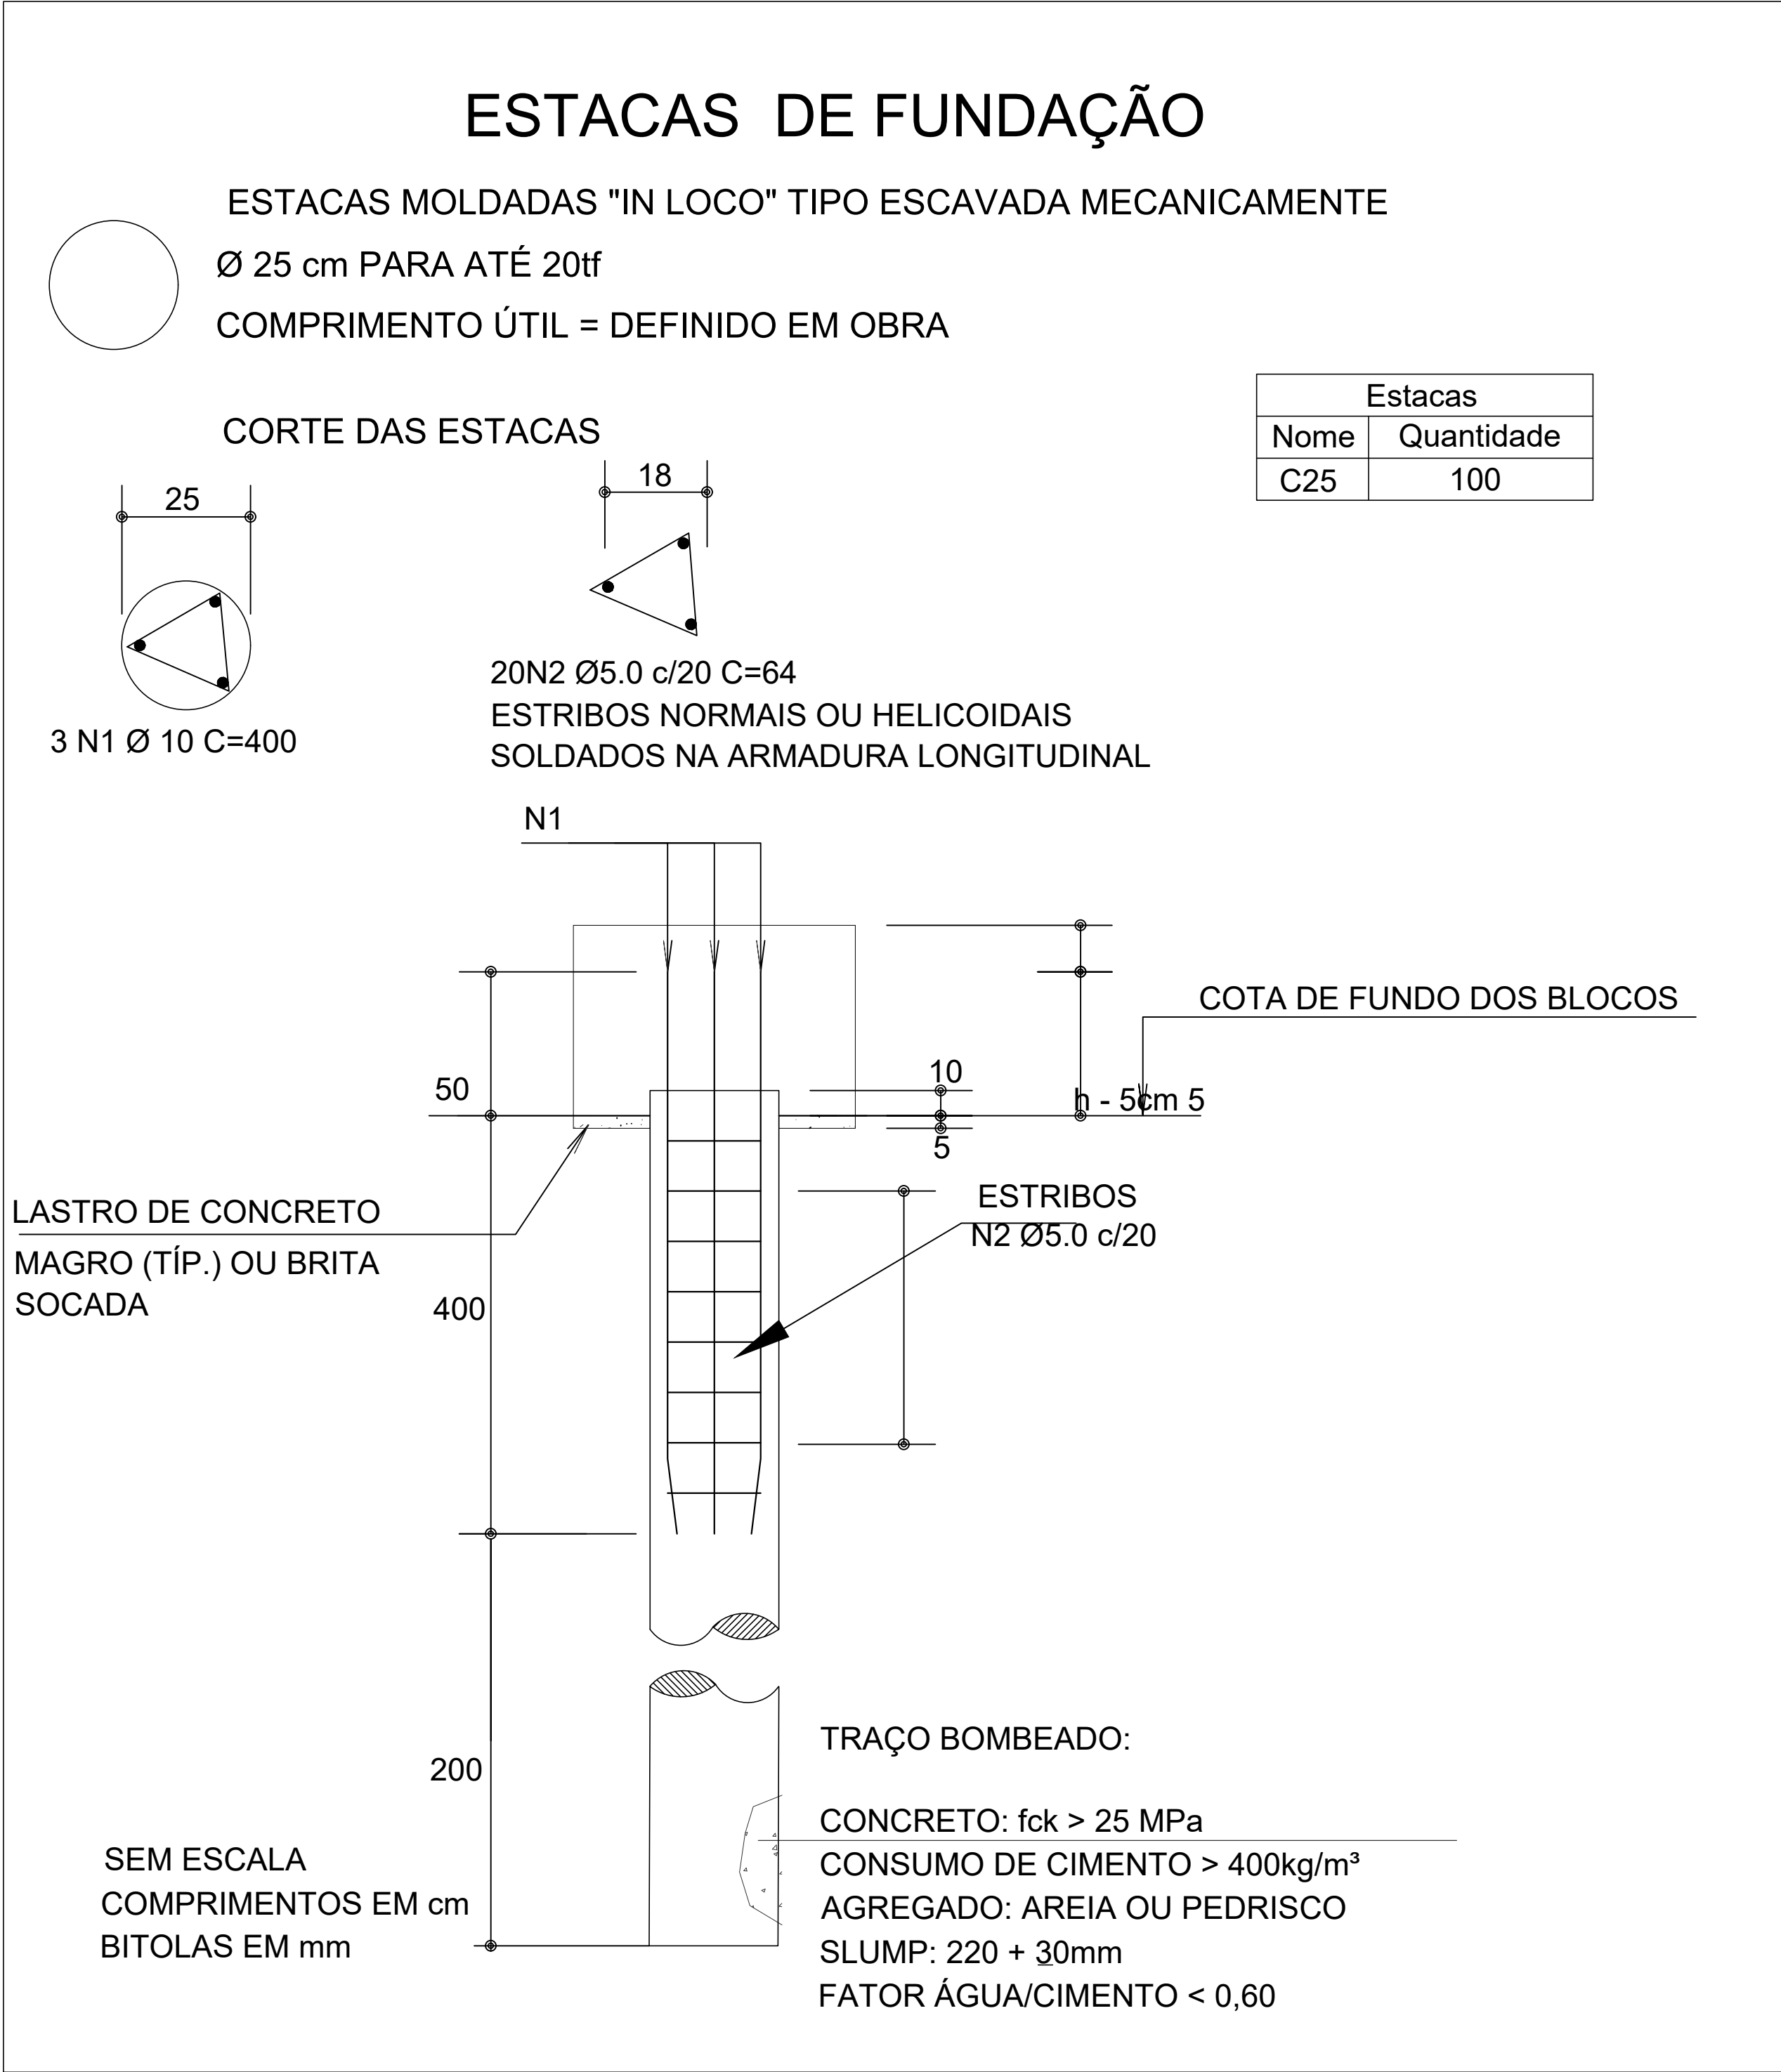

QUADRO DE CARGAS			
PILARES	CARGAS (KN)	QUANT. ESTACA/BLOCO (CONSIDERANDO ESTACA D=25CM)	CARGA UNITARIA DAS ESTACAS
fator de cálculo	1		
P1	56	2	28,00
P2	42	1	42,00
P3	44	1	44,00
P4	51	2	25,50
P5	100	3	33,33
P6	73	2	36,50
P7	62	2	31,00
P8	70	2	35,00
P9	40	1	40,00
P10	50	2	25,00
P11	71	2	35,50
P12	111	3	37,00
P13	100	3	33,33
P14	31	1	31,00
P15	73	2	36,50
P16	68	2	34,00
P17	140	3	46,67
P18	107	3	35,67
P19	52	1	52,00
P20	31	1	31,00
P21	80	2	40,00
P22	85	2	42,50
P23	40	1	40,00
P24	58	2	29,00
P25	102	3	34,00
P26	98	3	32,67
P27	12	1	12,00
P28	46	1	46,00
P29	51	2	25,50
P30	80	2	40,00
P31	137	3	45,67
P32	144	3	48,00
P33	81	2	40,50
P34	44	1	44,00
P35	29	1	29,00
P36	78	2	39,00
P37	115	3	38,33
P38	123	3	41,00
P39	129	3	43,00
P40	109	3	36,33
P41	63	2	31,50
P42	53	2	26,50
P43	52	2	26,00
P44	50	2	25,00
P45	51	2	25,50
P46	27	1	27,00
P47	82	3	27,33
P48	82	3	27,33
P49	29	1	29,00
		CARGA MEDIA DE PROJETO	35,03

RESUMO ESTACAS SEM ESCALA

DADOS PARA CÁLCULO						
Estaca	Tipo	Diâmetro (cm)	Ap (m²)	U (m)	Comp (m)	F. Segurança
Moldada in-loco	Escavada	25	0,0491	0,785	6	2

RESULTADOS									
Profundidade (m)	Np	Nt	α (kPa)	β (kPa)	Rp (kN)	Rt (kN)	Rt acumulada (kN)	R Total (kN)	P Adm (kN)
1	4,00	4,00	130	4	25,53	12,57	12,57	38,09	19,05
2	4,00	4,00	130	4	25,53	12,57	25,13	50,66	25,33
3	4,00	4,00	130	4	25,53	12,57	37,70	63,22	31,61
4	4,50	4,25	130	4	28,72	13,35	51,05	79,77	39,88
5	4,50	4,20	130	4	28,72	13,19	64,25	92,96	46,48
6	5,00	4,50	130	4	31,91	14,14	78,38	110,29	55,14

Com base nas informações relatório de sondagem anexo fornecido pela prefeitura, foi utilizado o método da carga média admissível para definição da fundação profunda conforme tabela acima. Levando em conta o quadro de cargas e a carga média de projeto admite-se estacas com profundidade de 6 metros

Estacas	
Nome	Quantidade
C25	100

PROJETO ESTRUTURAL

CREA:

OBS:



ASSOCIAÇÃO DOS MUNICÍPIOS DA MICRORREGIÃO DO VALE DO PARANAÍBA

AV. ANTÔNIO THOMAZ FERREIRA REZENDE, 3180 - TELEFAX (0xx34)3213:2433

DISTRITO INDUSTRIAL - CEP. 38.402-349 - UBERLÂNDIA - MINAS GERAIS

E-mail: amvap@amvapmg.org.br - Home Page: www.amvapmg.org.br

CREA - 10.595

PROJETO PARA:
CONSTRUÇÃO DA UBS - UNIDADE BÁSICA DE SAÚDE - PORTE II
LOCAL: RUA CLAUDEINEE ROOSEVELT DELLA POSTA, BAIRRO MILENIUM - ARAGUARI - MG

ÁREA: (m²)

ÁREA CONSTRUÇÃO: 415,47m²

PROP: PREFEITURA DE ARAGUARI - MG

ASSINATURAS:

PREFEITURA MUNICIPAL DE ARAGUARI - MG

Projeto - AMVAP Assoc. Munic. Mic. V. do Paranaíba
Engenheiro Civil: JOICE ROBERTA RIBEIRO
CREA: 104978 / D - MG.
CREA AMVAP: 10.595 / D - MG.

Processo nº:

ART. nº:

CONTEÚDO:

RESUMO ESTACAS

Data:

FEVEREIRO DE 2022

Folha:

01/01

Escala:

INDICADAS

Desenho:

AMVAP

ARQUITETURA

ESCALA DE PLOTAGEM

CONFIGURAÇÃO DAS PENAS

JOICE

1:100

RED

YELLOW

GREEN

CYAN

BLUE

MAGENTA

WHITE

11

71

103

232

0.15

0.20

0.25

0.30

0.40

0.60

0.10

0.10

0.15

0.10

0.10