


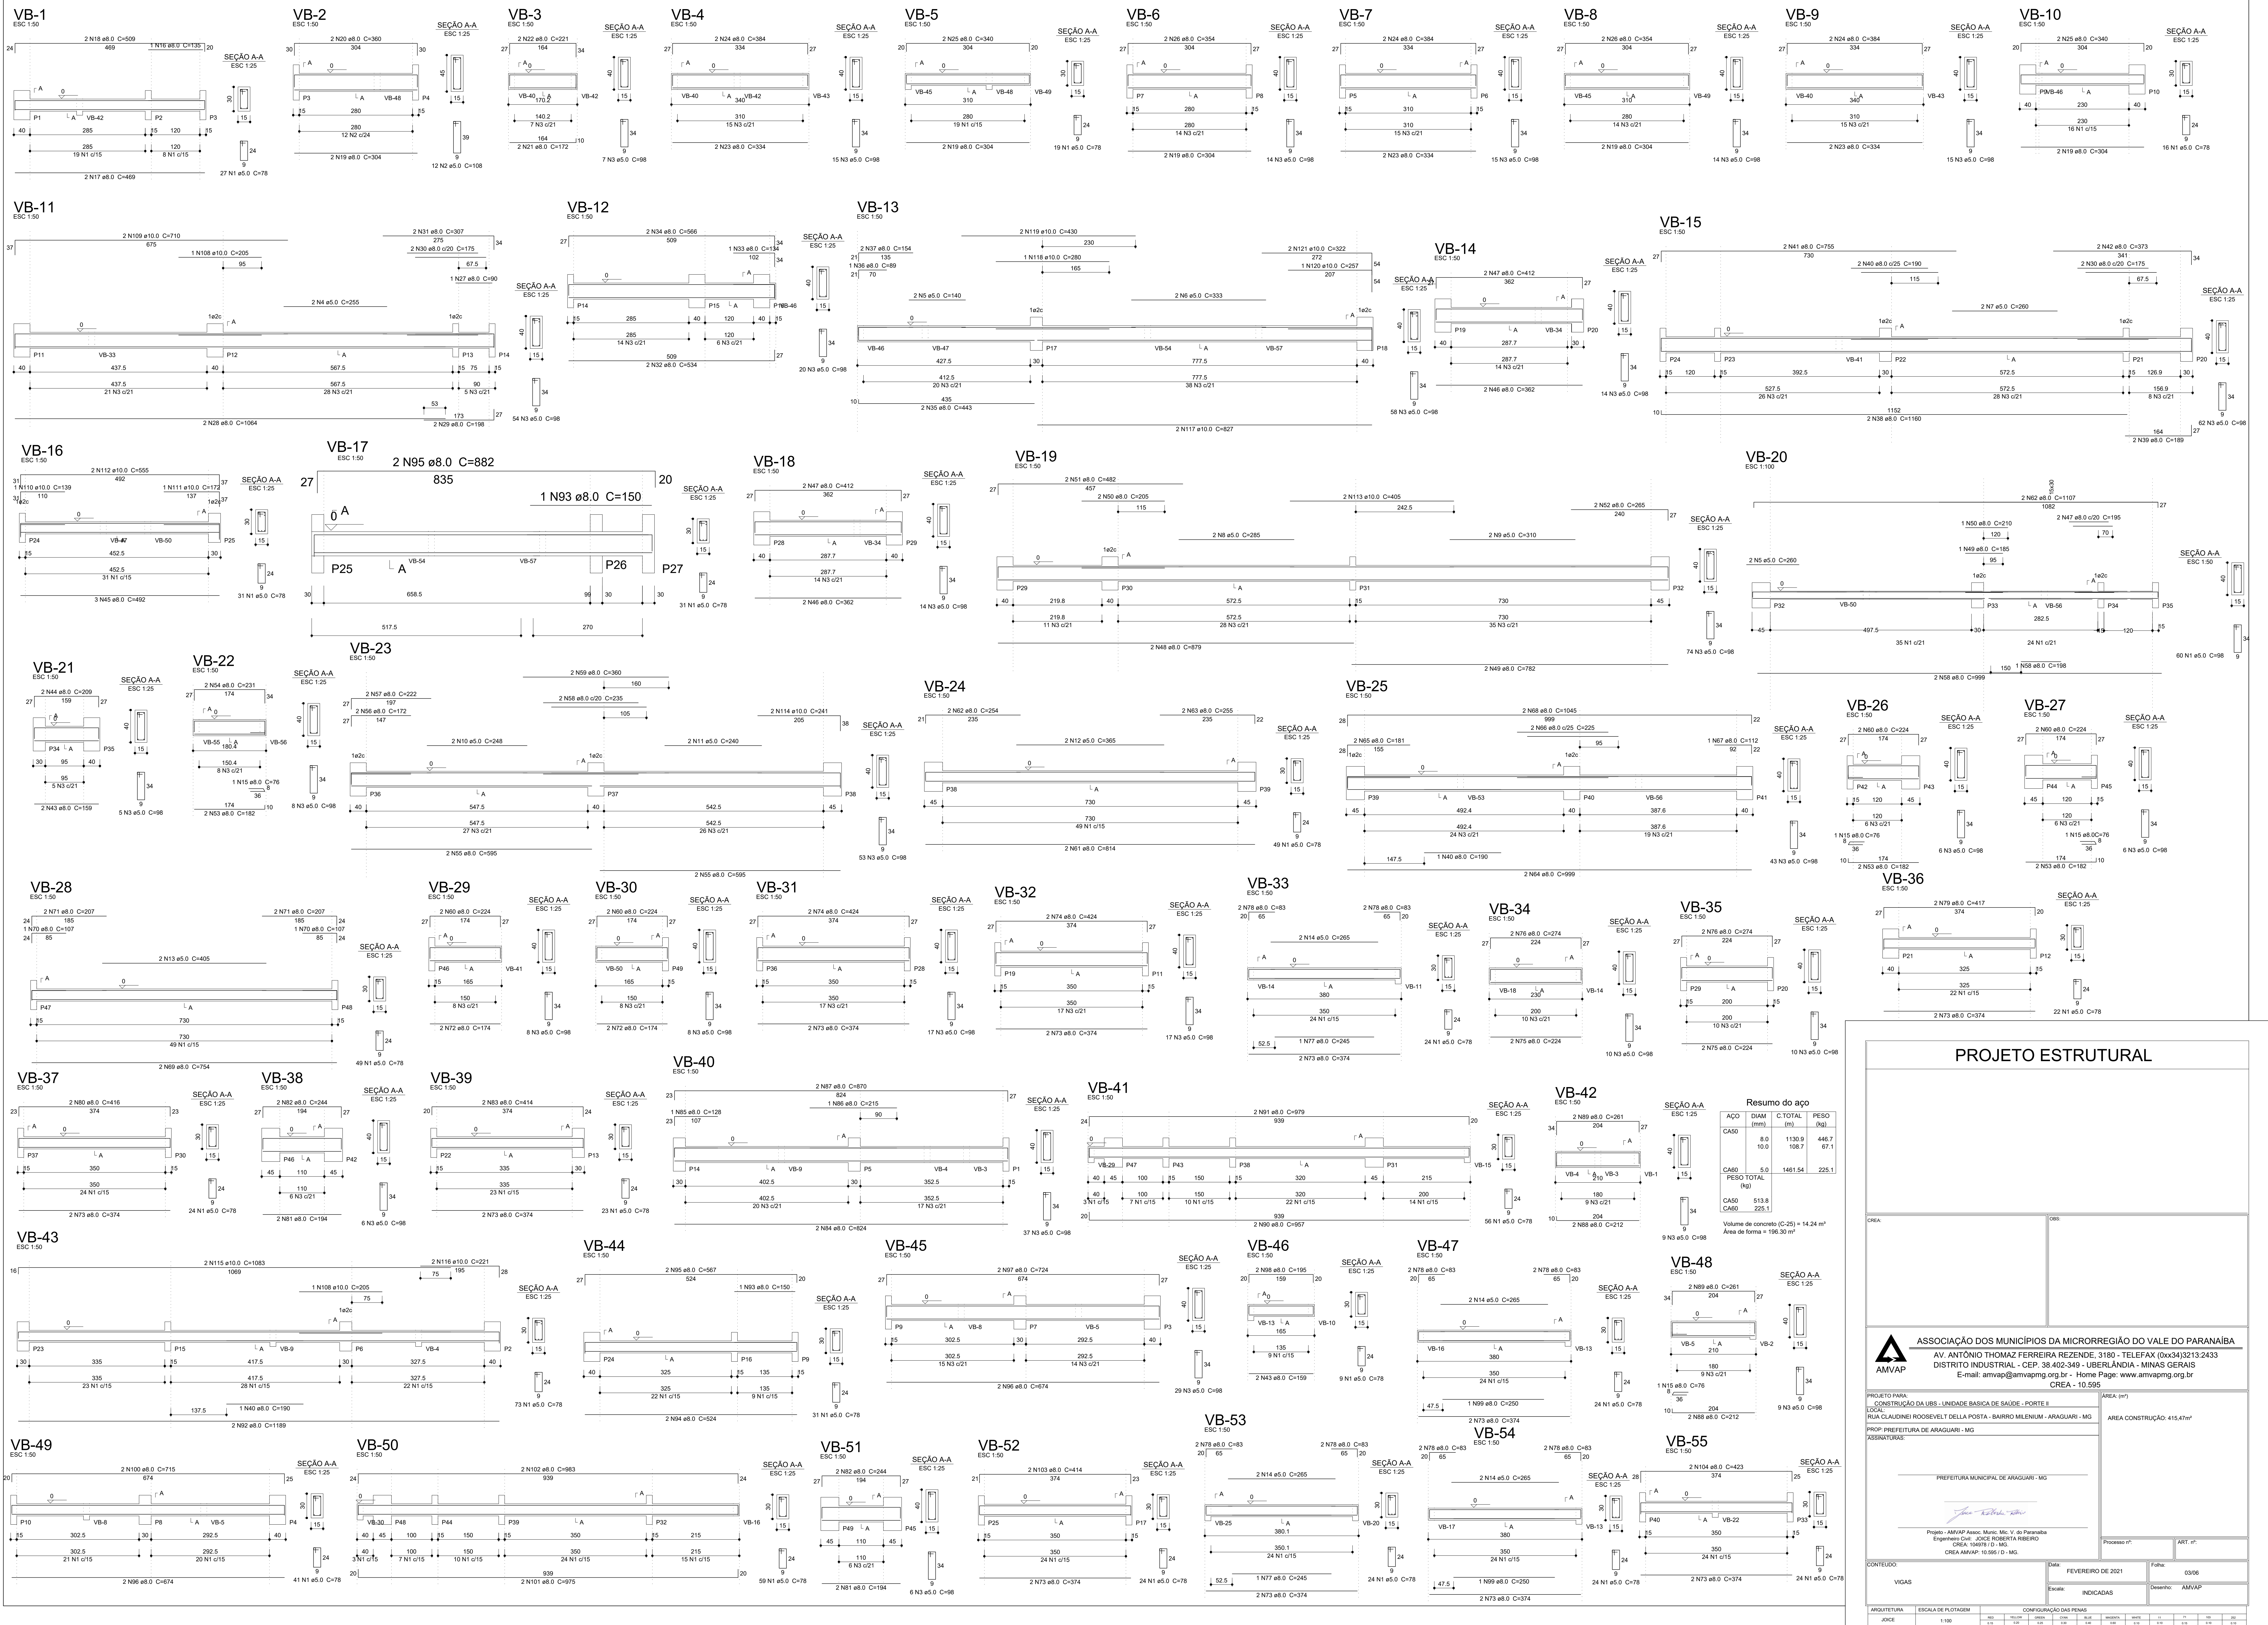

PROJETO ESTRUTURAL



ASSOCIAÇÃO DOS MUNICÍPIOS DA MICRORREGIÃO DO VALE DO PARAIBA
AV. ANTÔNIO THOMAZ FERREIRA REZENDE, 3180 - TELEFAX (0xx34)3213-2433
DISTRITO INDUSTRIAL - CEP. 38.402-349 - UBERLÂNDIA - MINAS GERAIS
E-mail: amvap@amvap.org.br - Home Page: www.amvap.org.br
CREA - 10.595

PROJETO PARA:
LOCAL: RUA CLAUDINEI ROOSEVELT DELLA POSTA - BARRIO MILENIUM - ARAQUARI - MG
PROF. PREFEITURA DE ARAQUARI - MG
ASSISTENTE:

ÁREA (m²)
ÁREA CONSTRUÇÃO: 415,47m²

PREFEITURA MUNICIPAL DE ARAQUARI - MG

Projeto: AMVAP Assoc. Munic. M.G. / S. Paraíba
Engenheiro Civil: JOSE ROBERTA RIBEIRO
CREA: 10.011.0 - MG
CREA AMVAP: 10.095 / D - MG.

Processo nº: AIR nº:

CONTEÚDO: VIGAS

Data: FEVEREIRO DE 2021

Folha: 03/06

Desenho: AMVAP

ARQUITETURA: JOSE

ESCALA DE PLANTAS: 1:500

COMPARTILHAMENTO DAS PRINCIPAIS