


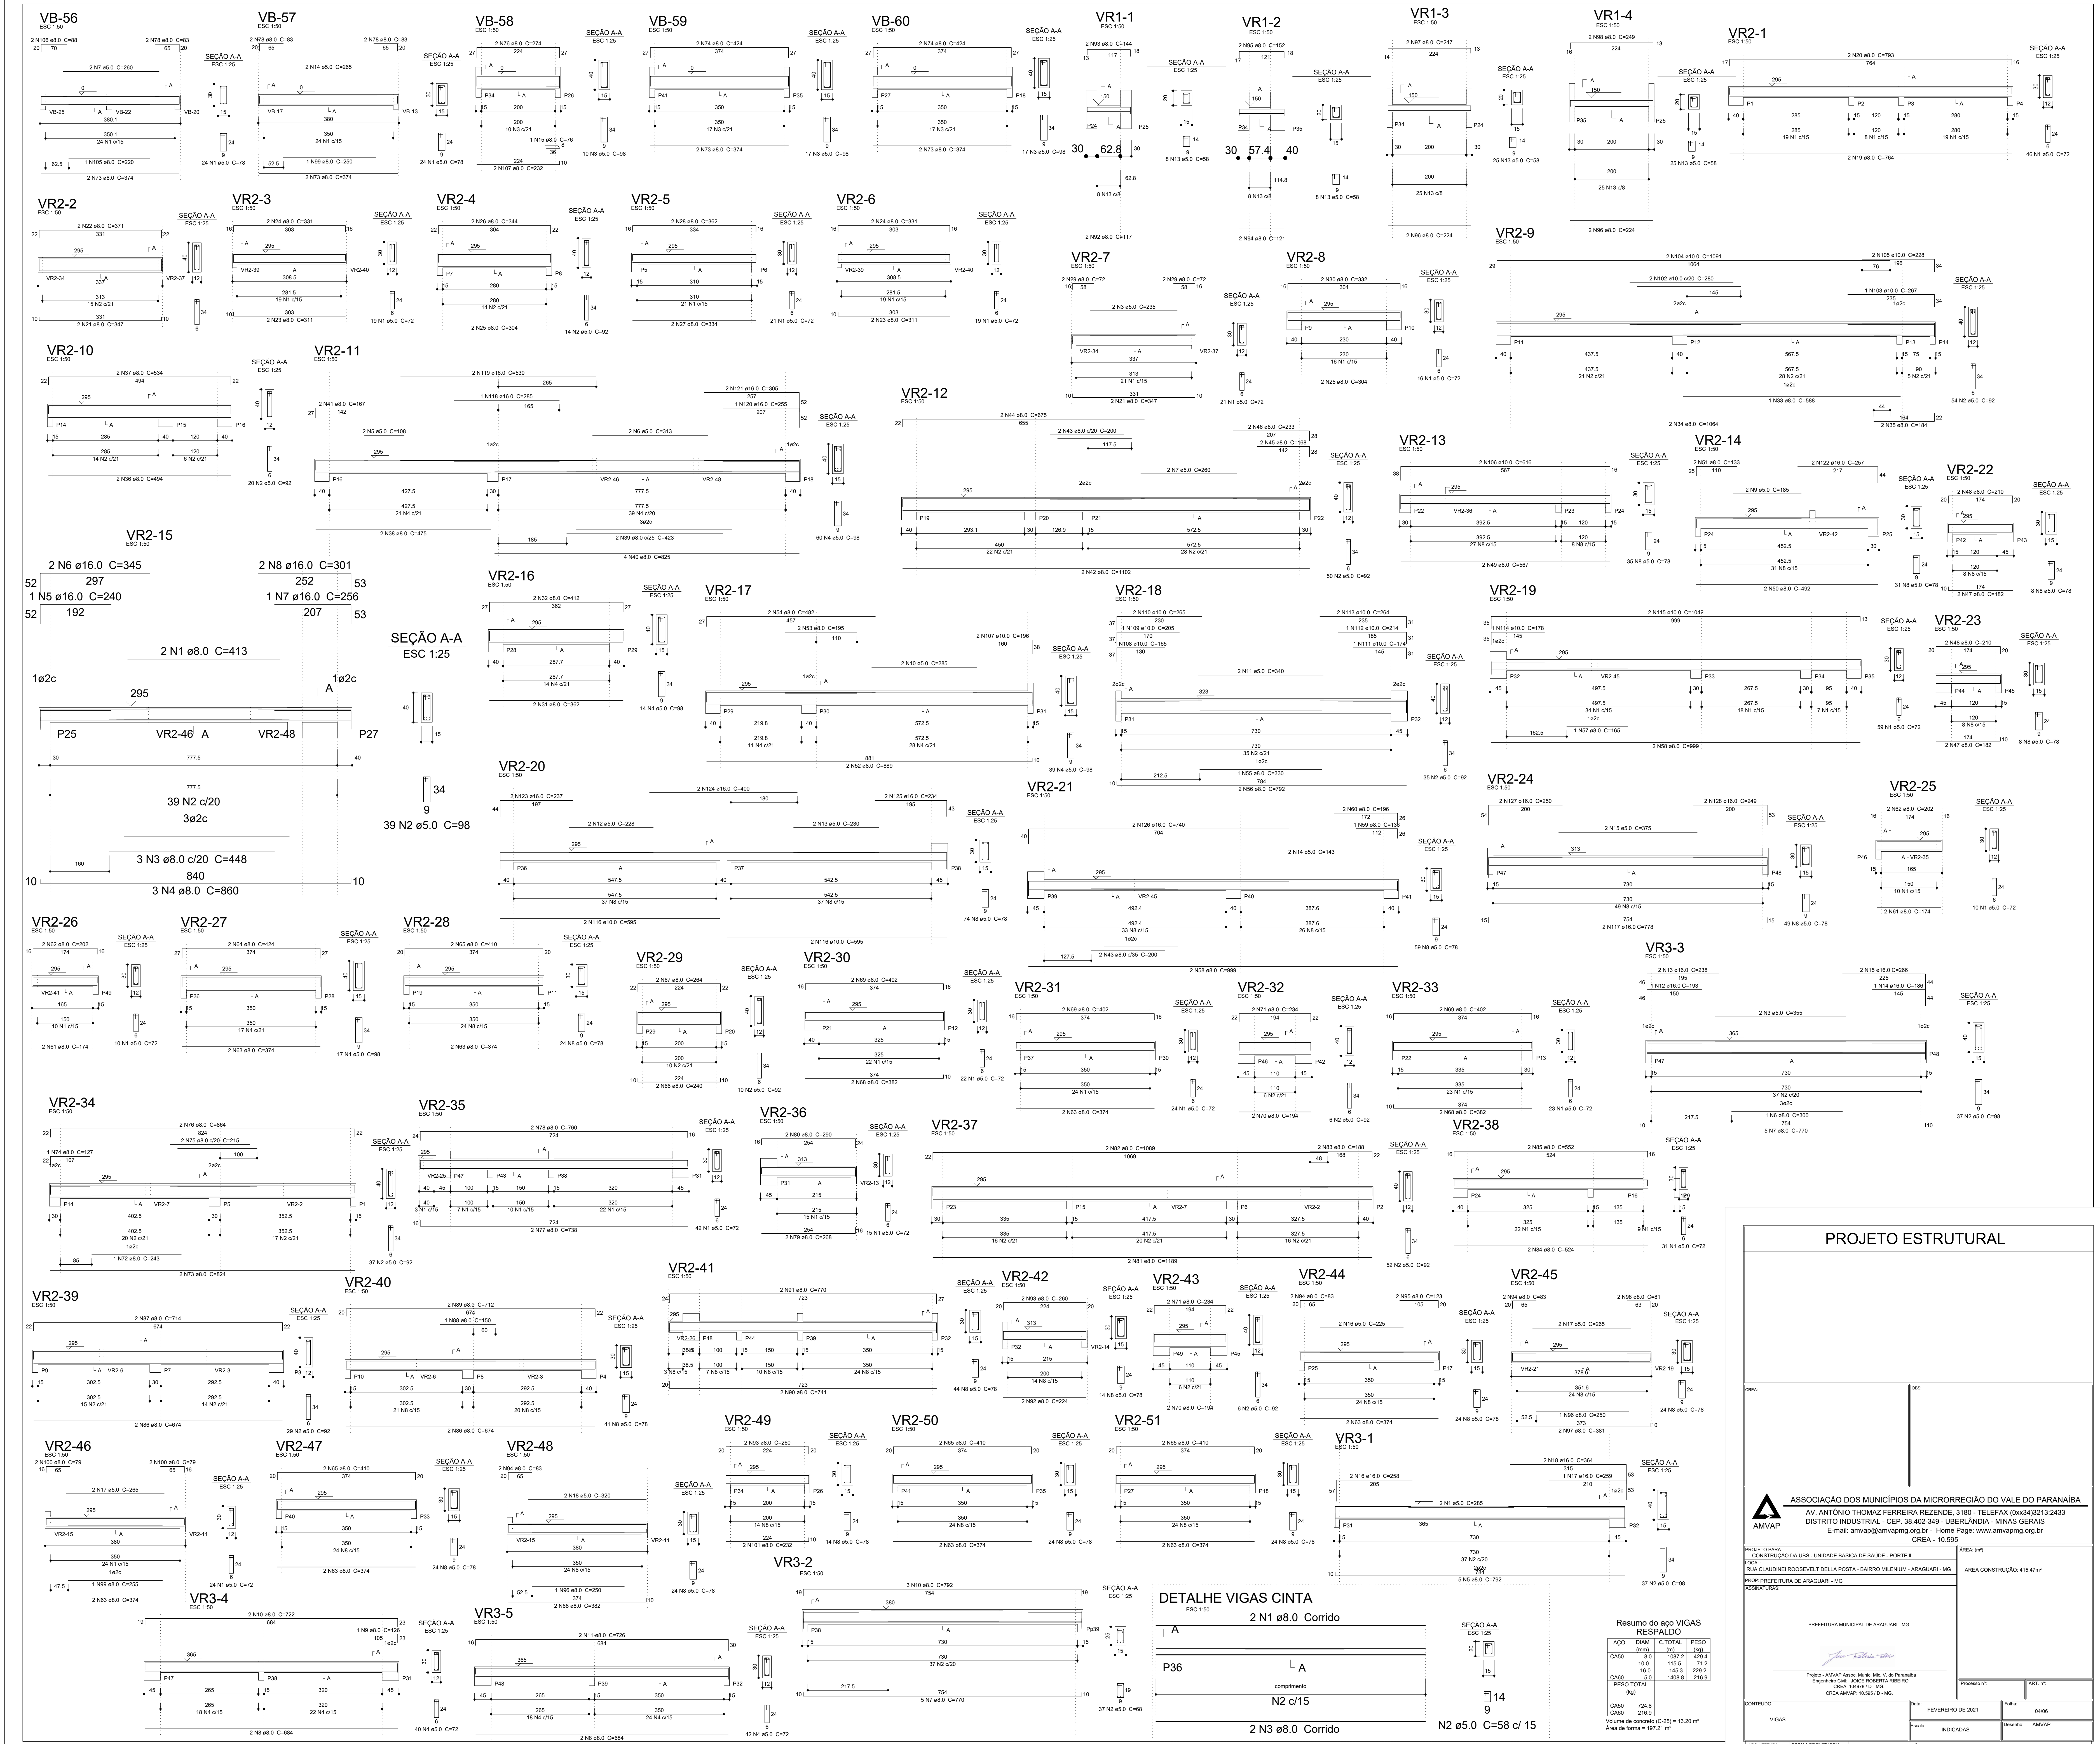

PROJETO ESTRUTURAL

CREA

060

ASSOCIAÇÃO DOS MUNICÍPIOS DA MICRORREGIÃO DO VALE DO PARANAÍBA

AV. ANTÔNIO THOMAZ FERREIRA REZENDE, 3180 - TELEFAX (0xx34)3213-2433

DISTRITO INDUSTRIAL - CEP. 38.402-340 - UBERLÂNDIA - MINAS GERAIS

E-mail: amvap@amvap.org.br - Home Page: www.amvap.org.br

CREA AMAP: 10.595

PROJETO PARA:

CONSTRUÇÃO DA UNIDADE BÁSICA DE SAÚDE - PORTO II

LOCAL:

RUA CLAUDINE RODRIGUES DELLA POSTA - BARRIO MILENIUM - ARAGUARI - MG

PROP:

PREFEITURA DE ARAGUARI - MG

ASSINATURAS:

ÁREA CONSTRUÇÃO 415,47m²

Processo nº:

ART. nº:

PREFEITURA MUNICIPAL DE ARAGUARI - MG

Projeto: AMVAP Assoc. Munic. M. V. do Paranaíba

Engenheiro Civil: JOCE ROBERTO RIBEIRO

CREA: 040781 D - MG

CREA AMAP: 10.595 D - MG

Conteúdo:

FEVEREIRO DE 2021

04/06

Desenho:

AMVAP
























































































