




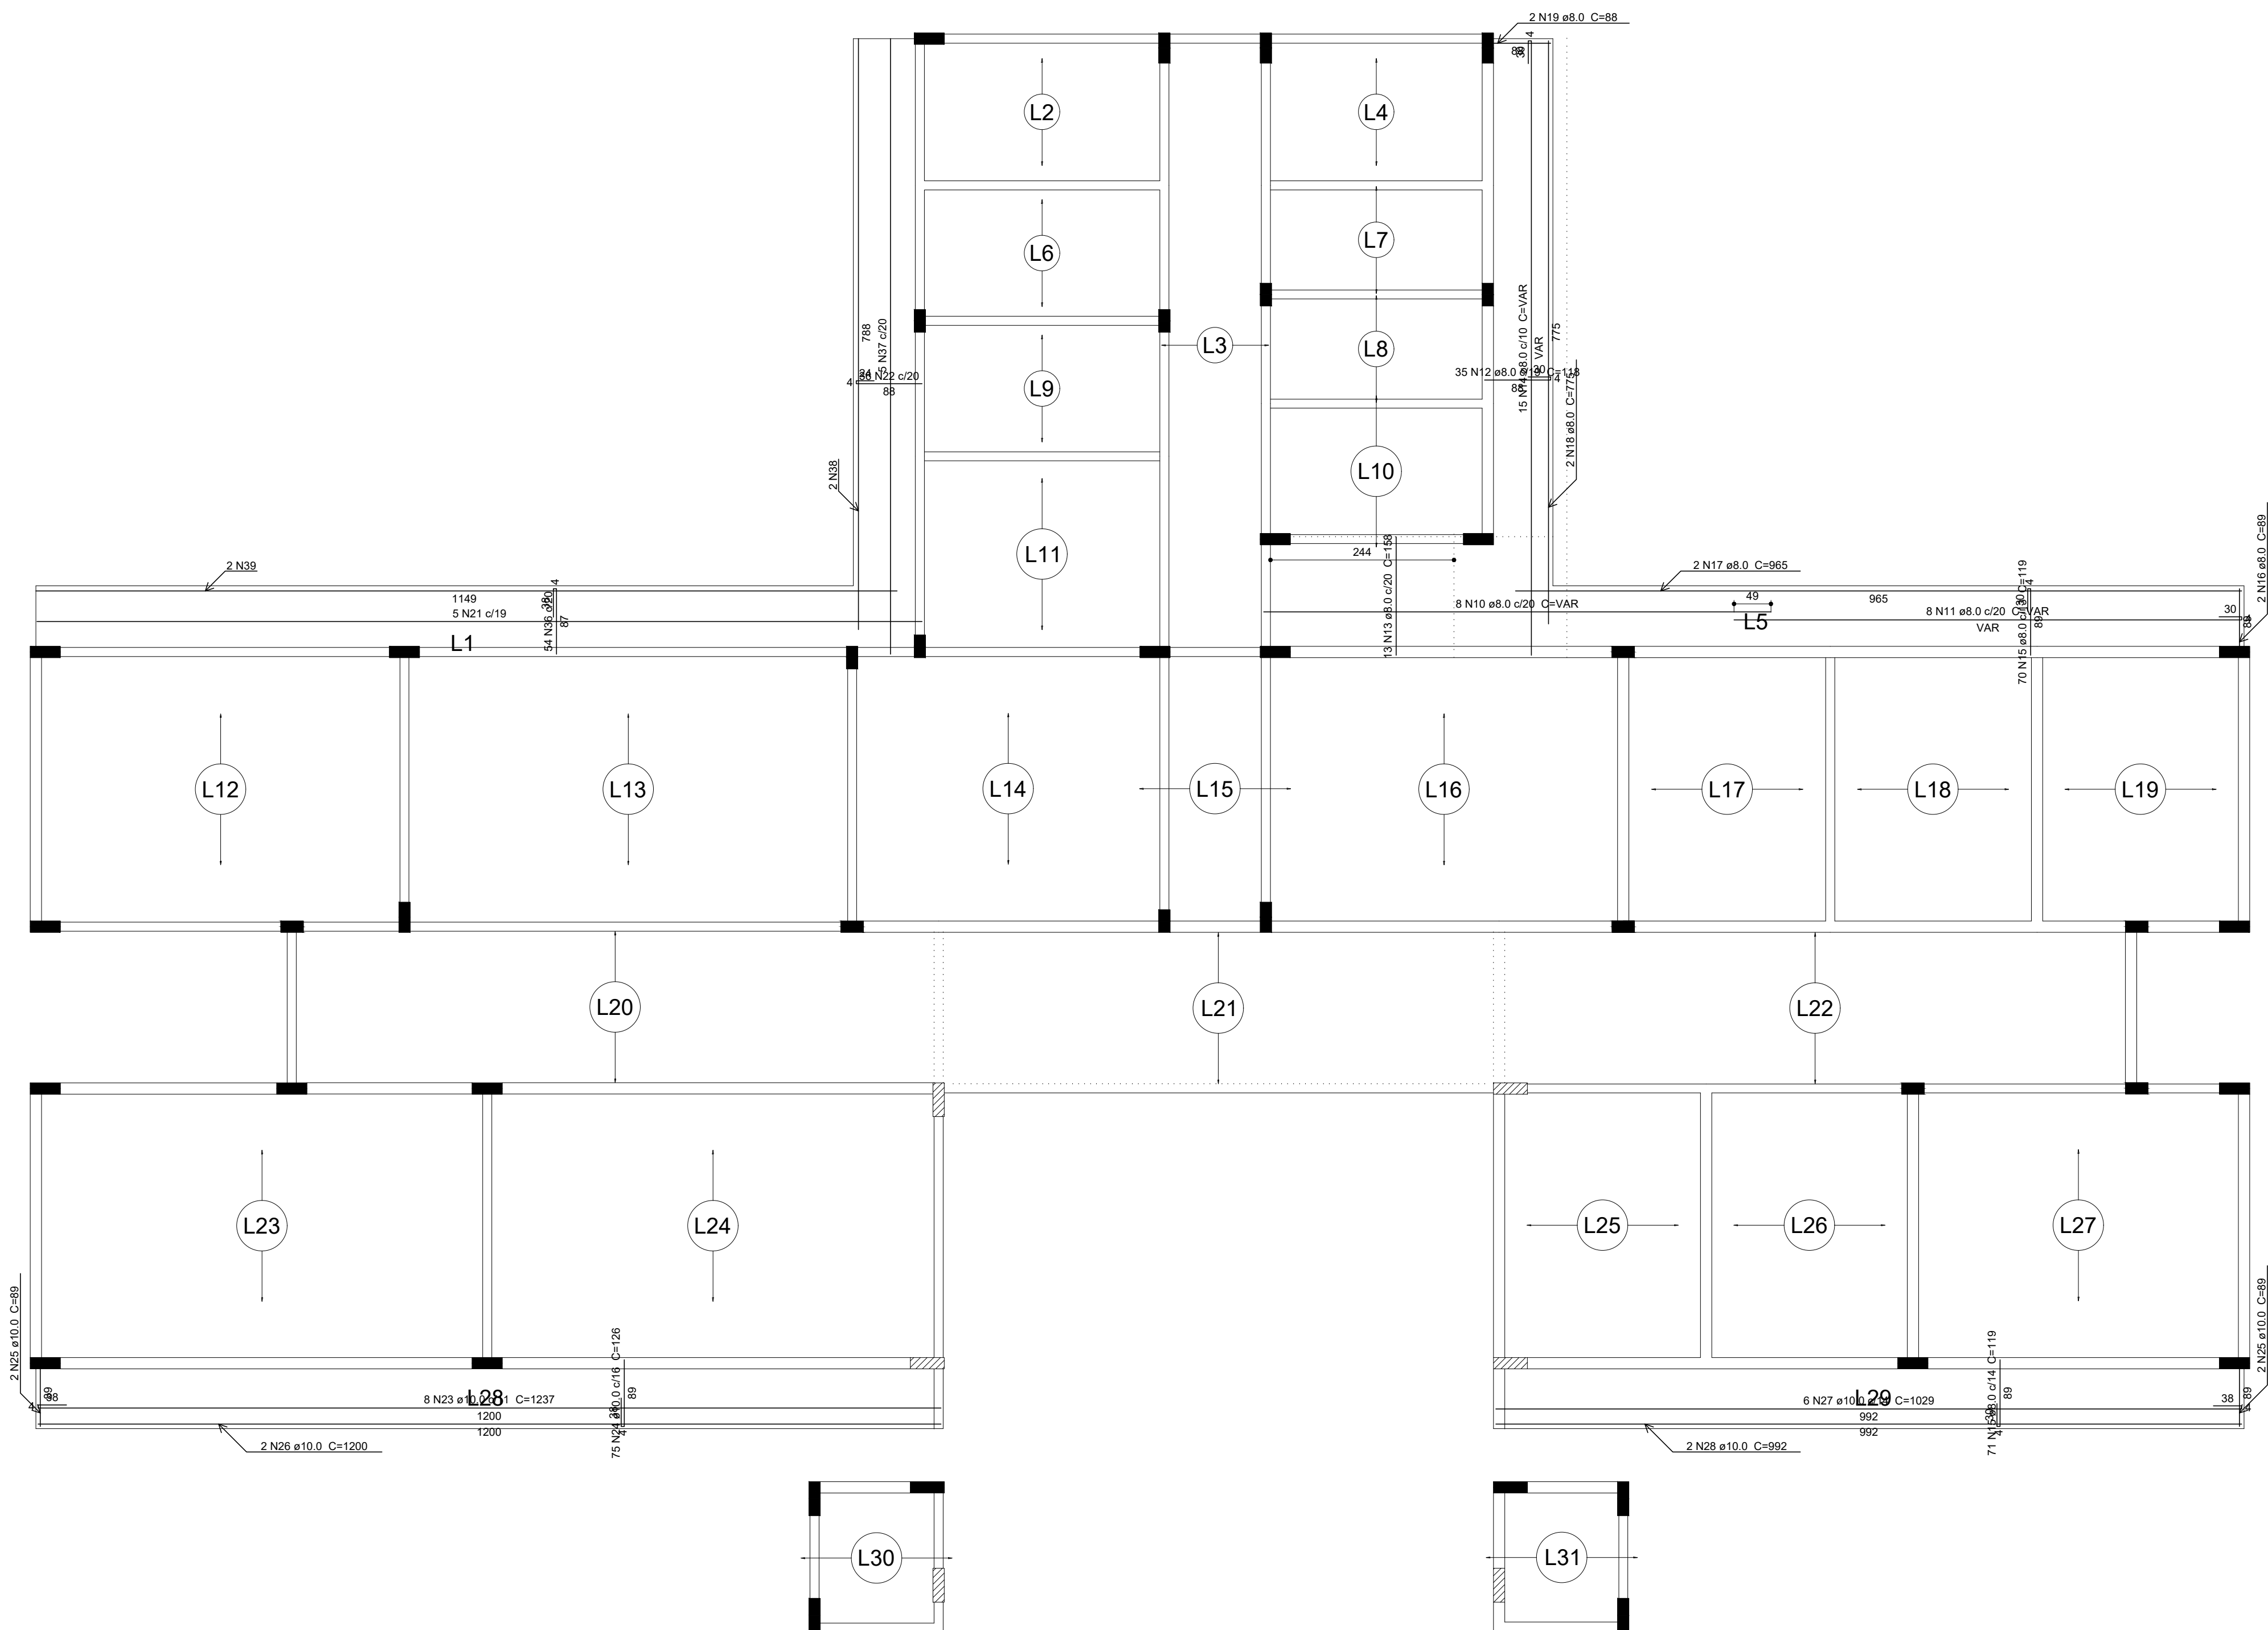


Armação positiva das lajes Respaldo 2(Edificação Principal)
Escala 1:50

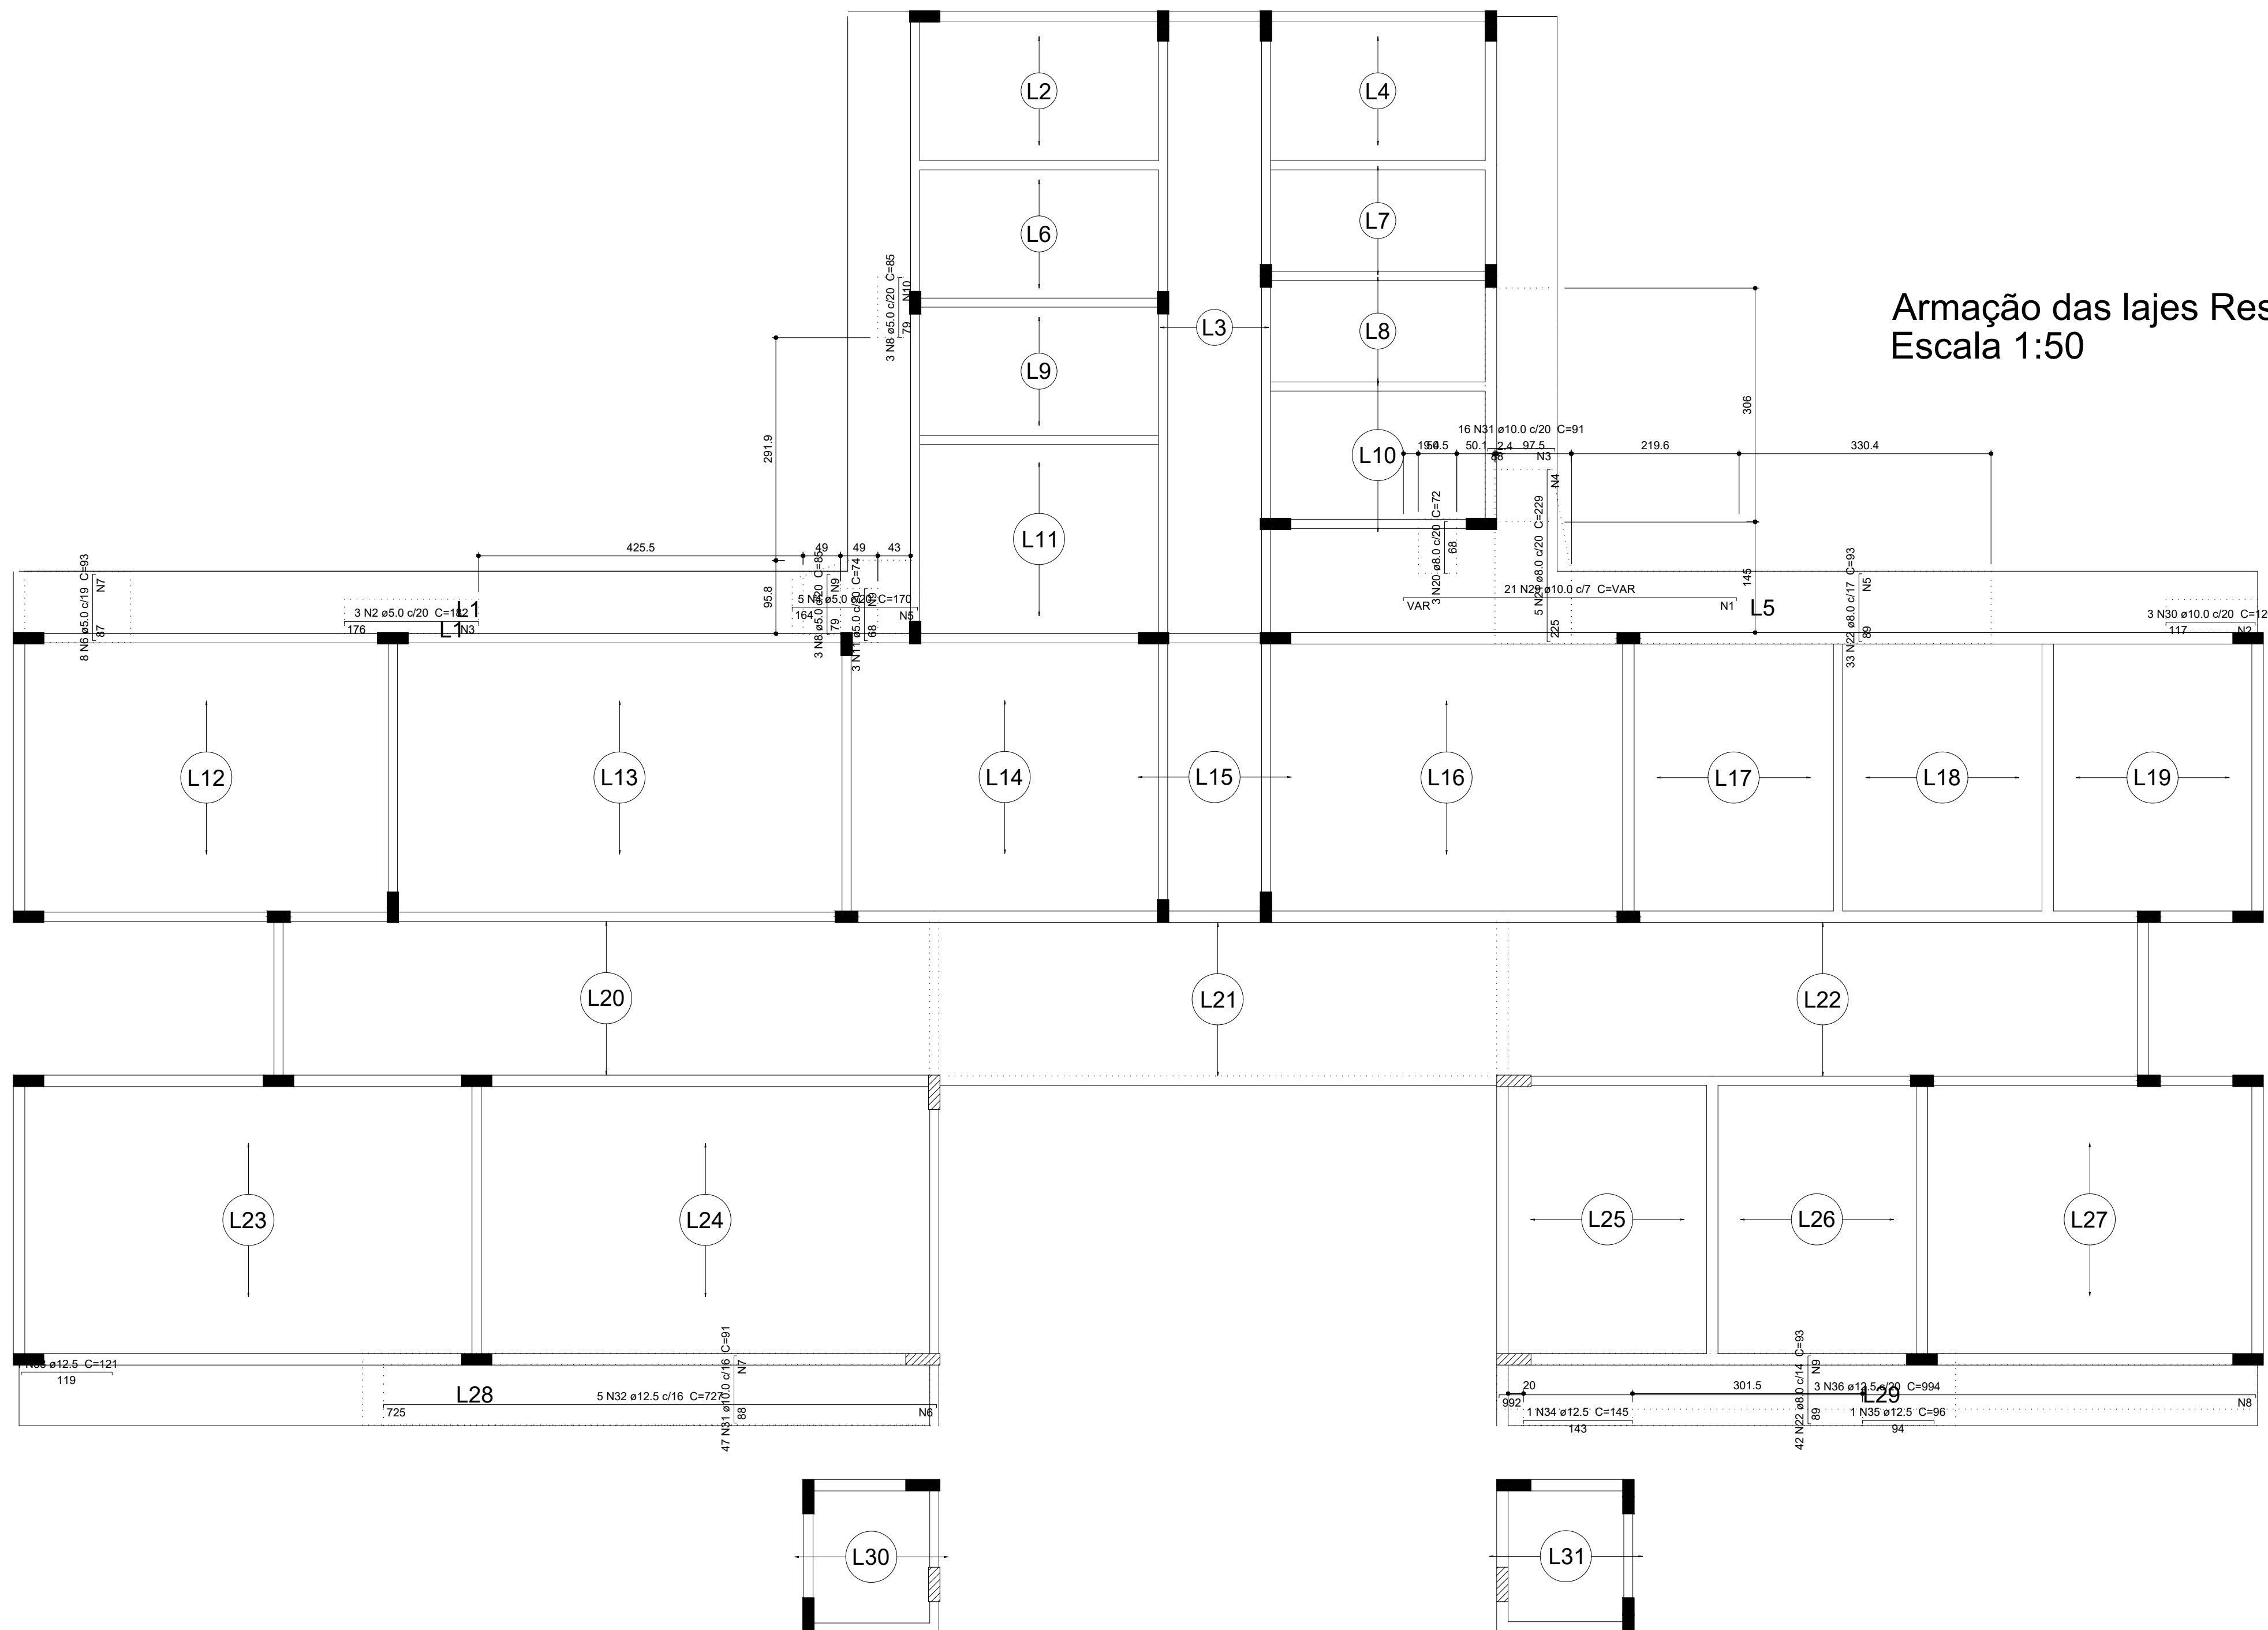

Armação negativa das lajes Respaldo 2(Edificação Principal)
Escala 1:50


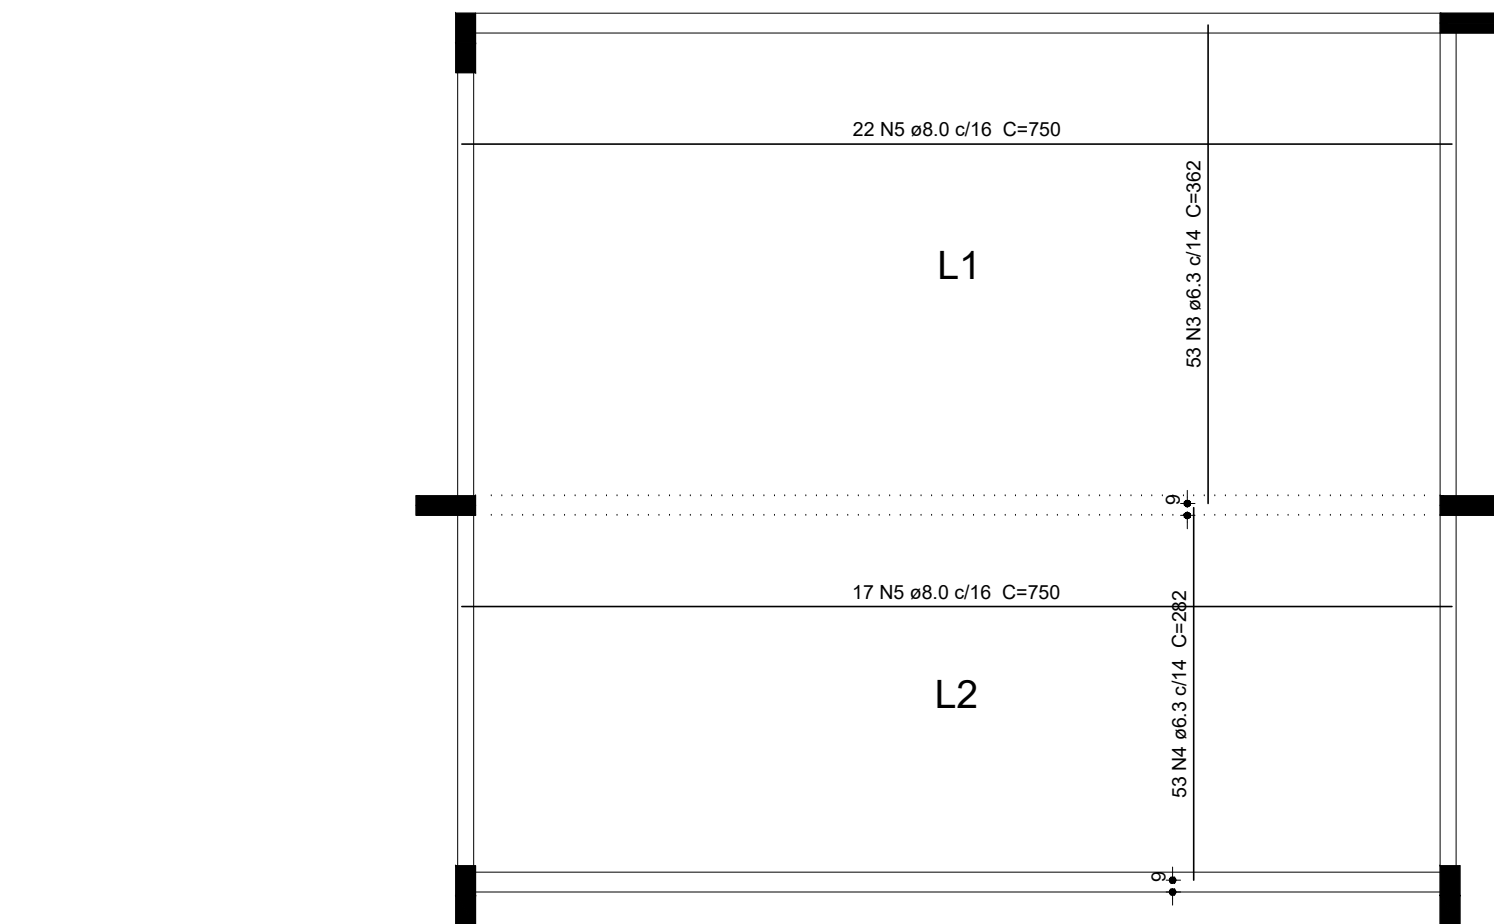


Armação positiva das lajes Respaldo 3 (Recepção)
Escala 1:50

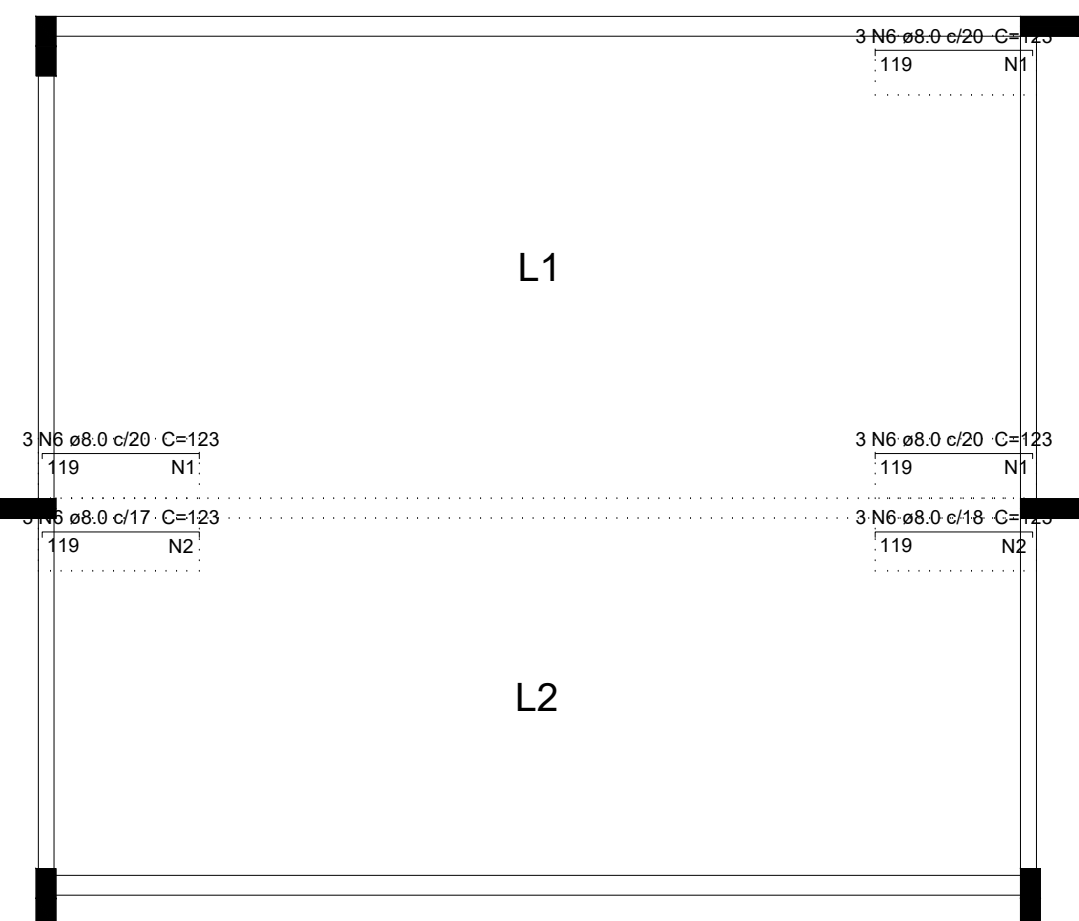

Escala 1:50

Armação das lajes Respaldo 1(Casa de gás)
Escala 1:50

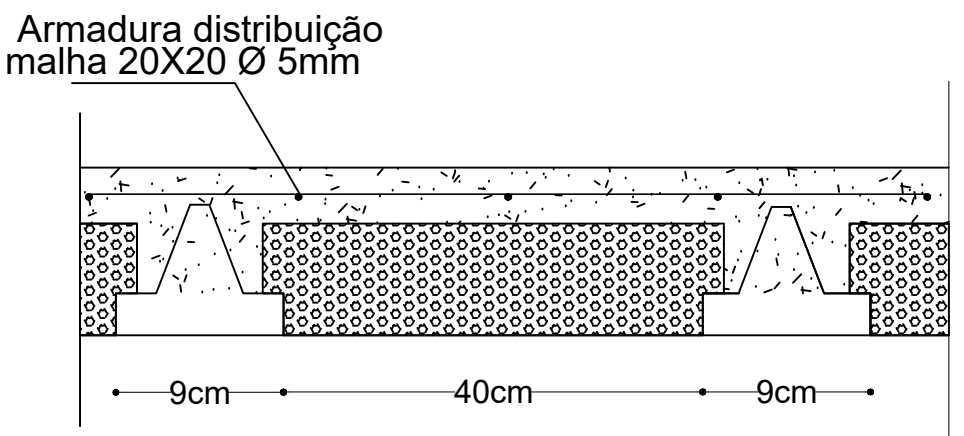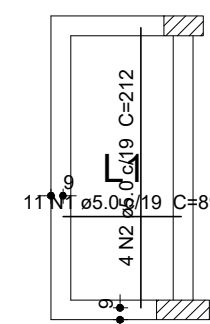

Detalhe da laje
S/escalade

Resumo do aço LAJES

ACO	DIAM	C TOTAL	PESO
CASO	(mm)	(m)	(kg)

Volume de concreto (C=25) = 20.79 m³

Área de forma = 101.71 m²

PROJETO ESTRUTURAL



ASSOCIAÇÃO DOS MUNICÍPIOS DA MICRORREGIÃO DO VALE DO PARANAÍBA
AV. ANTÔNIO THOMAZ FERREIRA REZENDE, 3180 - TELEFAX (0xx34)3213.2433
DISTRITO INDUSTRIAL - CEP. 38.402-349 - UBERLÂNDIA - MINAS GERAIS
E-mail: amvap@amvap.org.br - Home Page: www.amvap.org.br
CREA - 10.585

RUA CLAUDENEI ROOSEVELT DELLA POSTA - BARRIO MILENIUM - ARAGUARI - MG
PROP. PREFEITURA DE ARAGUARI - MG
ASSINATURAS

PREFEITURA MUNICIPAL DE ARAGUARI - MG
Projeto - AMVAP Assoc. Munic. Micr. V. do Paranaíba
Engenheiro Civil: JOÃO ROBERTO RIBEIRO
CREA - 080781/D - MG
CREA AMVAP: 10.585 / D - MG

Processo nº: ART. nº:

CONTEÚDO: LAJE
Data: FEVEREIRO DE 2021
Folha: 06/08
Escala: INDICADAS
Desenho: AMVAP

