
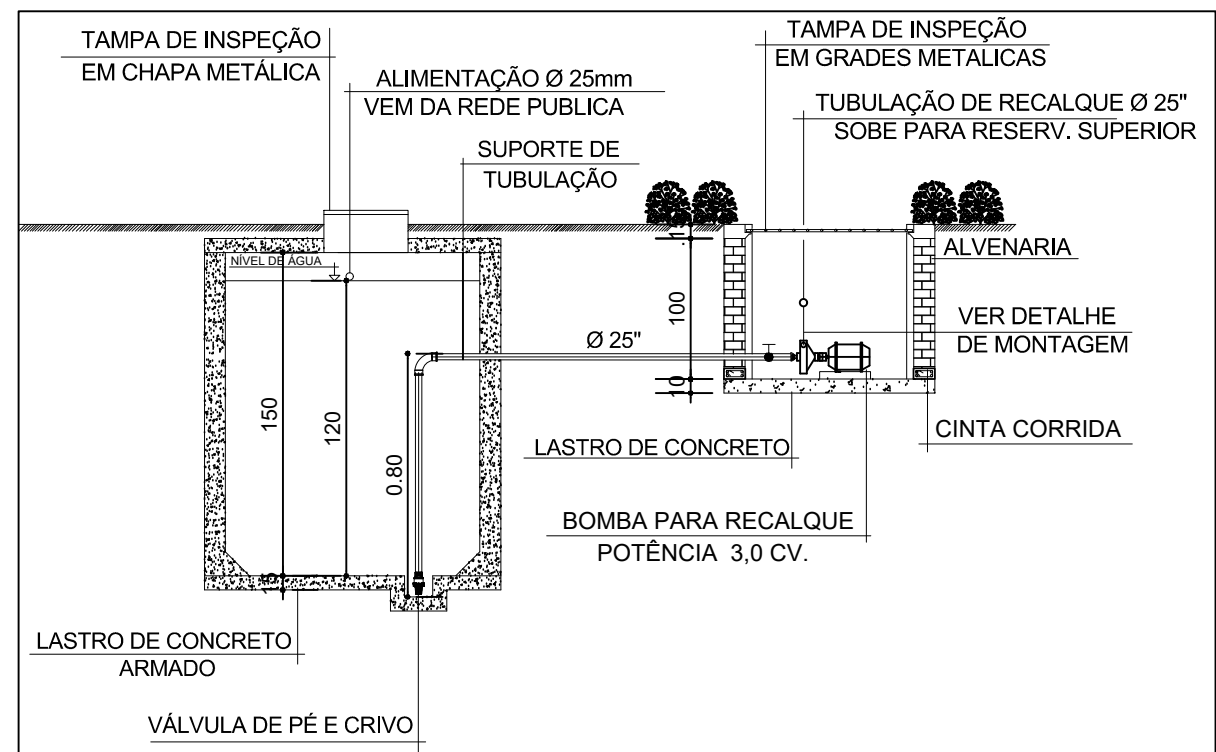
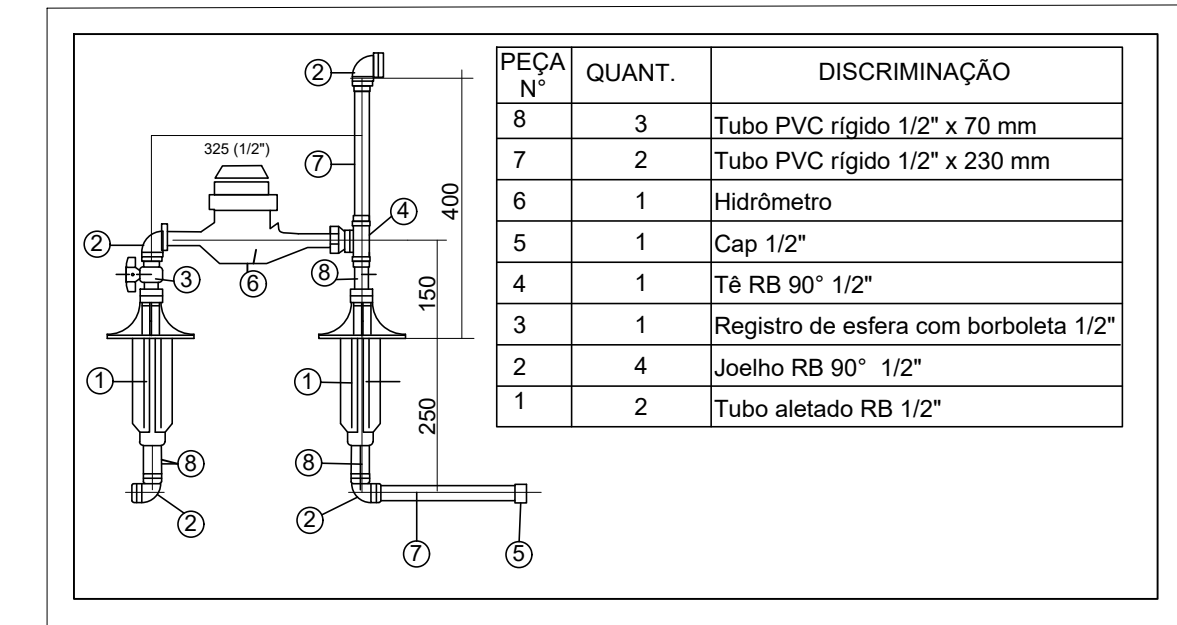


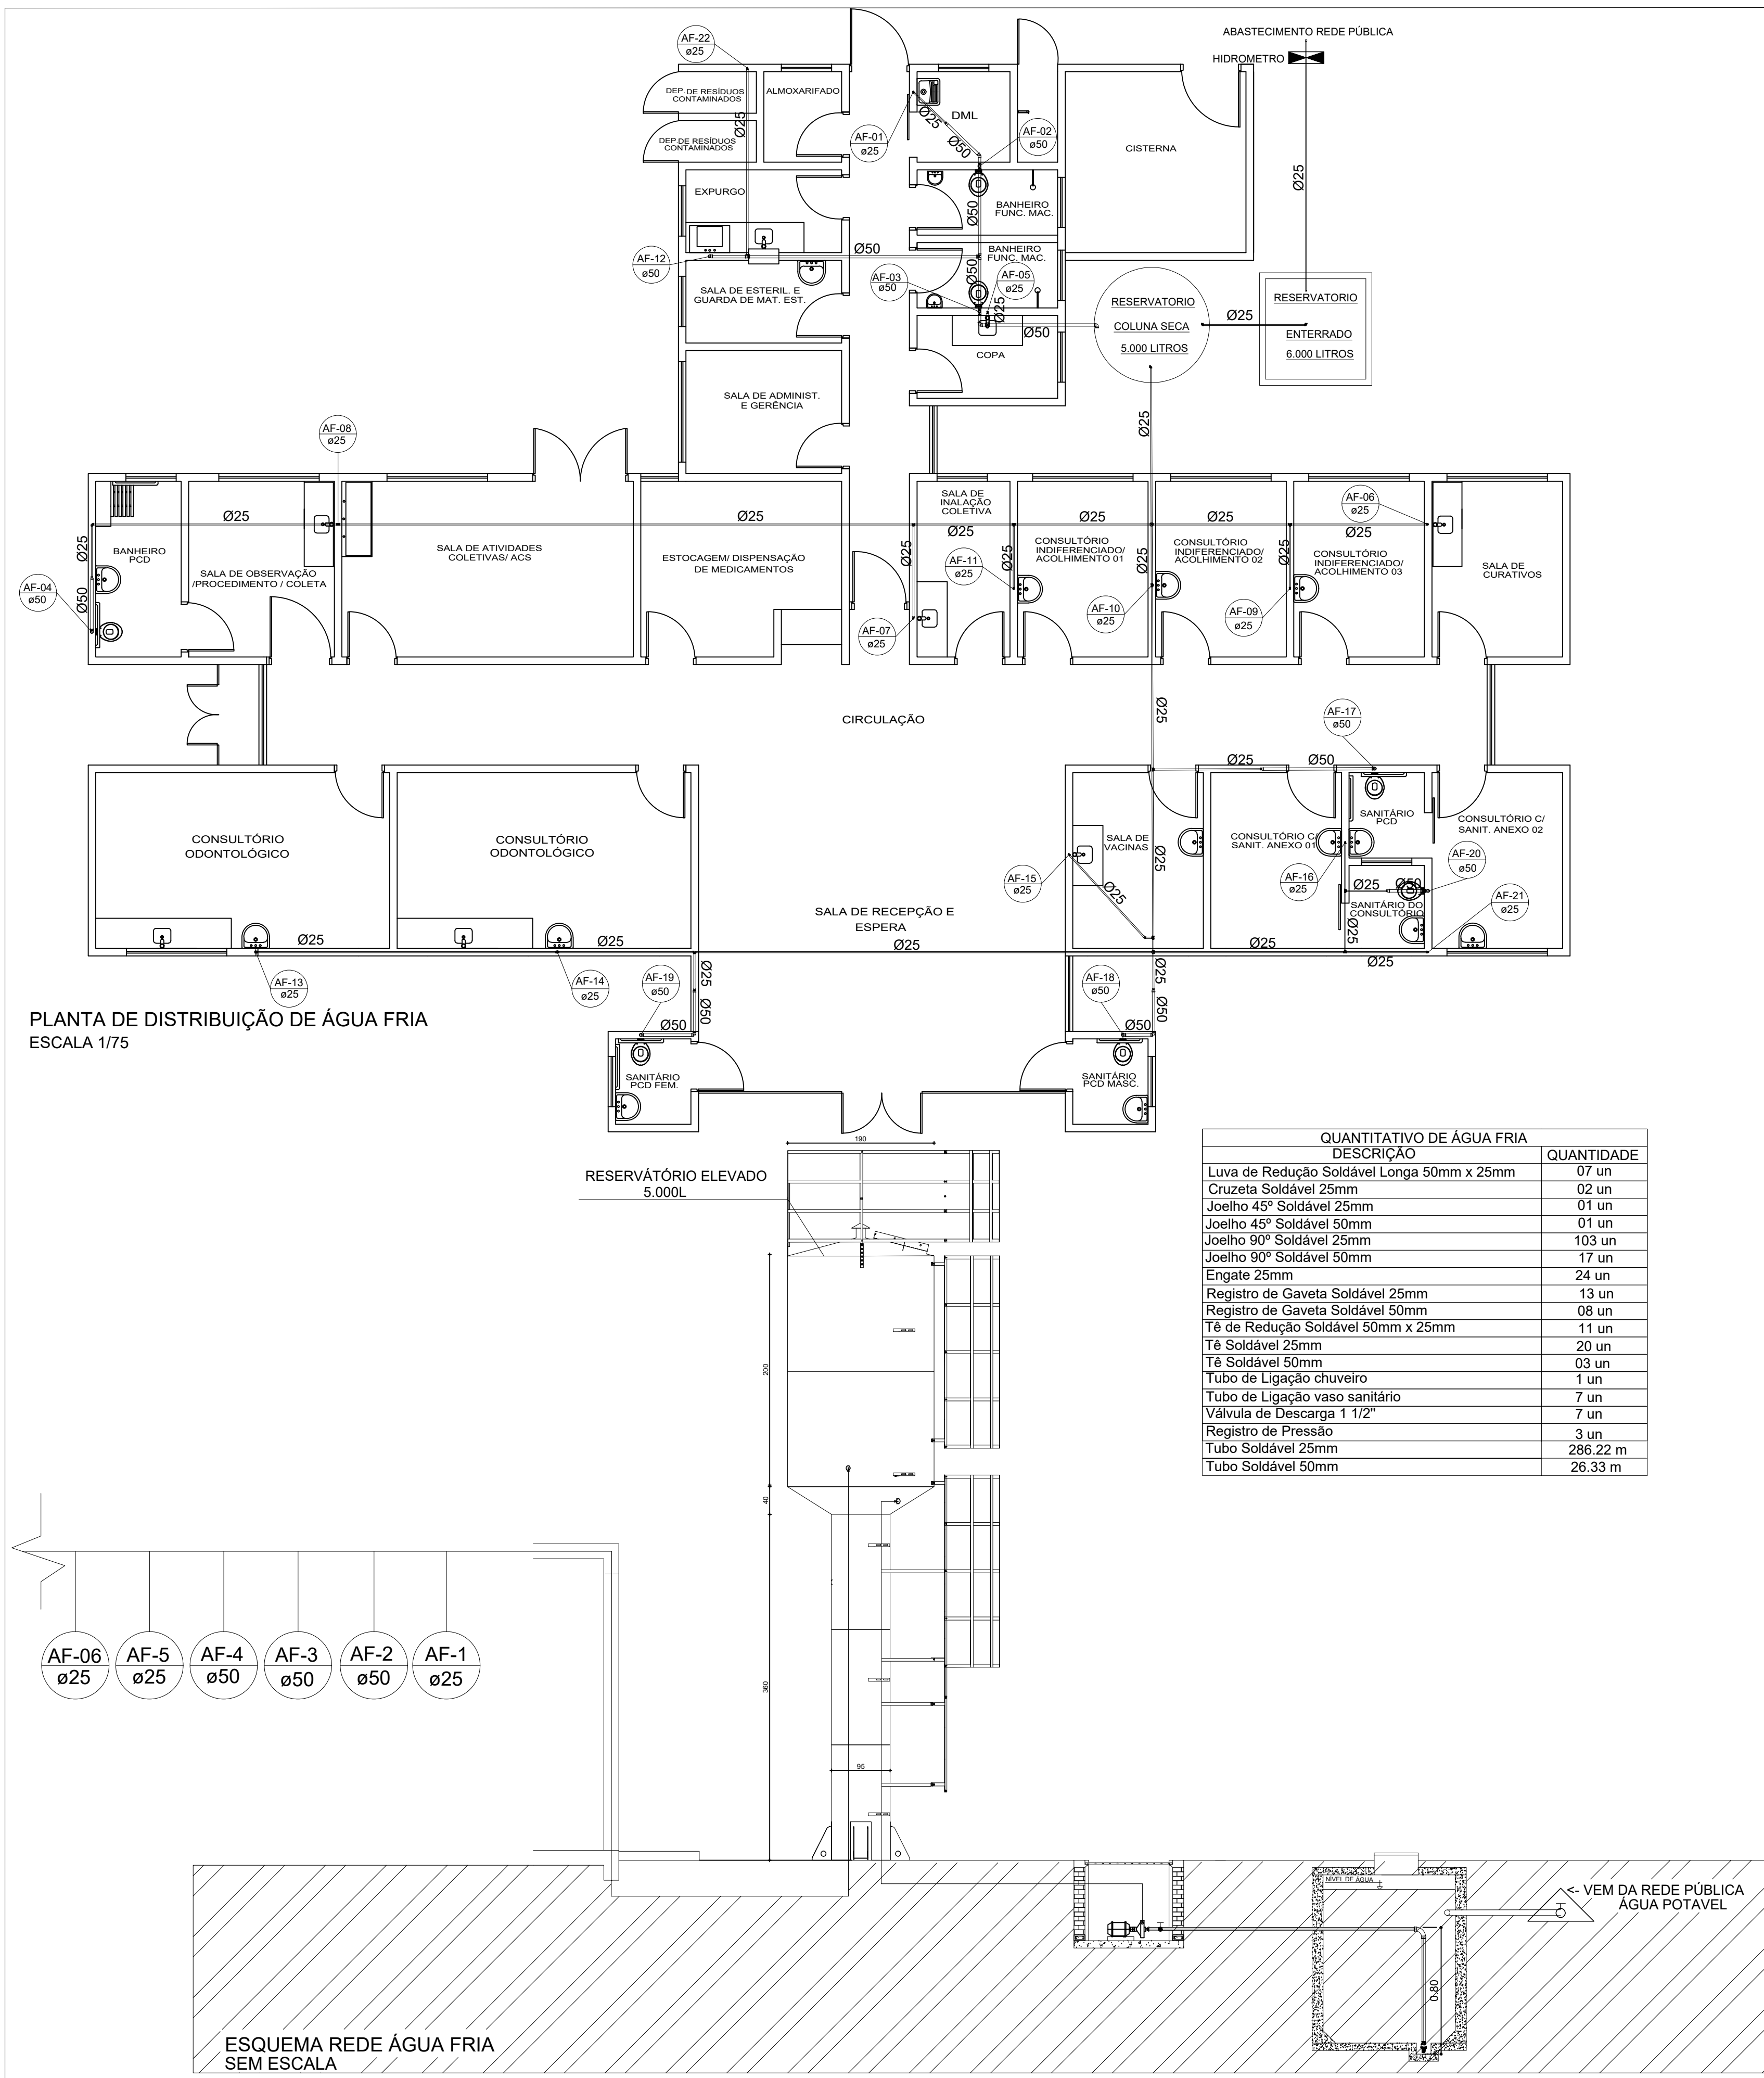

PROJETO DE INSTALAÇÕES HIDROSSANITÁRIAS

TÍTULO	
PROJETO DE INSTALAÇÕES HIDROSSANITÁRIAS	
CREA:	
REVISÃO:	
ASSOCIAÇÃO DOS MUNICÍPIOS DA MICRORREGIÃO DO VALE DO PARANAÍBA	
AV. ANTÔNIO THOMAZ FERREIRA REZENDE, 3180 - TELEFAX (0xx34)3213-2333 DISTRITO INDUSTRIAL - CEP. 38.402-349 - UBERLÂNDIA - MINAS GERAIS E-mail: amvap@amvapmg.org.br - Home Page: www.amvapmg.org.br CREA - 10.595	
PROJETO: CONSTRUÇÃO DE UBS-UNIDADE BÁSICA DE SAÚDE PORTE II	
LOCAL: RUA CLAUDINEI ROOSEVELT DELLA POSTA, BAIRRO MILENIUM NO MUNICÍPIO DE ARAGUARI - MG	
PROP: PREFEITURA MUNICIPAL DE ARAGUARI-MG	
ASSINATURAS:	
Prefeitura Municipal de Araguari-MG	
Projeto - AMVAP Assoc. Munic. Mic. V. do Paranaíba Engenheiro Civil: JOICE ROBERTA RIBEIRO CREA: 104978 / D - MG.	
ÁREA: (m²)	
ÁREA EDIFICAÇÃO PRINCIPAL.....361,51m²	
ÁREA MARQUISE53,96m²	
ÁREA TOTAL A CONSTRUIR415,47m²	
Processo nº:	
ART. nº:	
CONTEÚDO:	
PLANTA REDE DE ÁGUA FRIA	
ESQUEMA DE CAIXA D'ÁGUA	
PLANTA DE LOCAÇÃO / SITUAÇÃO	
QUANTITATIVOS	
Data: FEVEREIRO DE 2021	
Folha: 02/07	
Escala: INDICADAS	
Desenho: ANA CAROLINA SILVÉRIO	
ARQUITETURA	
ESCALA DE PLOTAGEM	
CONFIGURAÇÃO DAS PENAS	
JOICE	
1:75	
RED 0,15	
YELLOW 0,25	
GREEN 0,30	
CYAN 0,35	
BLUE 0,40	
MAGENTA 0,45	
WHITE 0,50	
11 0,15	
12 0,15	
13 0,15	
14 0,15	
15 0,15	