


DETALHE FOSSA SÉPTICA

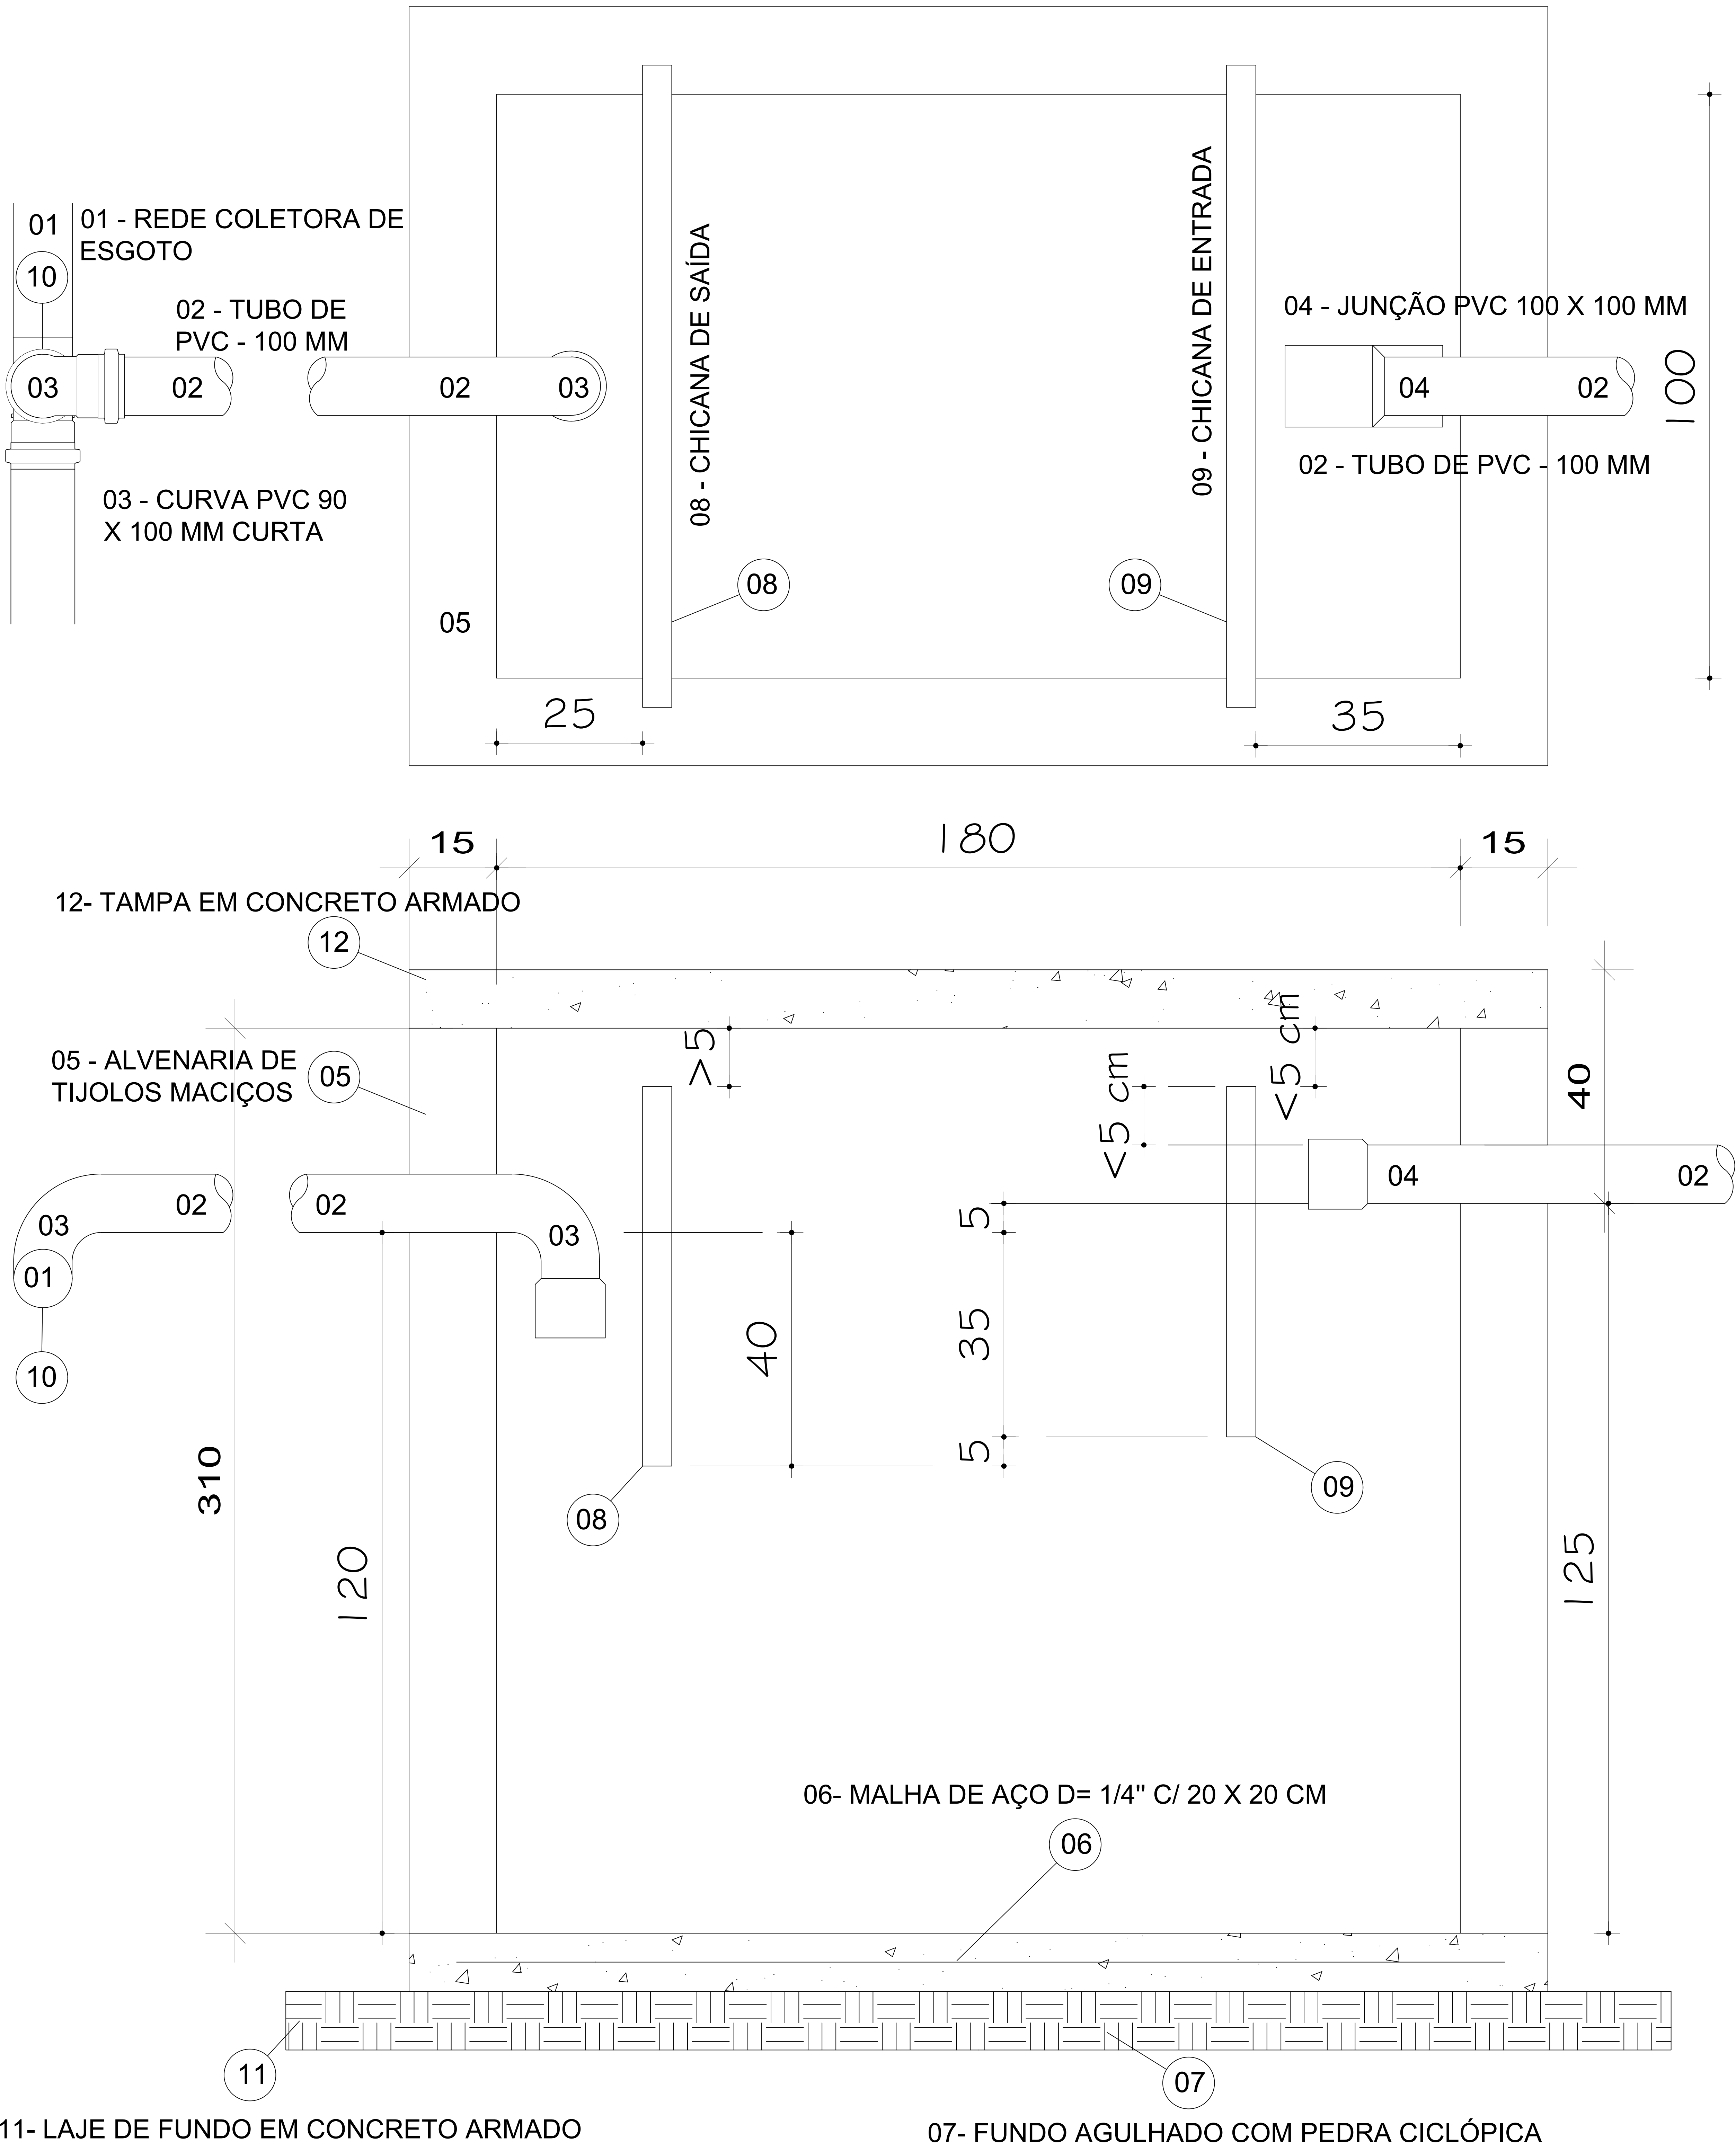

OBSERVAÇÕES:

- 01- UMA FOSSA SÉPTICA BEM CONSTRUÍDA DA SEGURANÇA A REDE PÚBLICA E CONTRIBUI PARA A ELIMINAÇÃO DE DOENÇAS.
- 02 - A FOSSA PADRÃO ATENDE A RESIDÊNCIAS DE ATÉ 150,00 M².
- 03 - DEIXAR A FOSSA E VALETA ABERTAS ATÉ QUE SEJAM APROVADAS POR VISTORIA DA SAE.
- CASO AS INSTALAÇÕES NÃO SEJAM APROVADAS NA PRIMEIRA VISTORIA O PROCESSO SERÁ PARALISADO, AGUARDANDO A COMUNICAÇÃO DO REQUERENTE E PAGAMENTO DE NOVA TAXA. DECORRIDOS 90 DIAS APÓS A DATA DO REQUERIMENTO E NÃO CONCLUÍDAS AS INSTALAÇÕES, O PROCESSO SERÁ CANCELADO REVERTENDO AS TAXAS PARA A SAE.
- 04 - A ALVENARIA SERÁ EM TIJOLOS MACIÇOS ASSENTADOS COM ARGAMASSA DE AREIA E CIMENTO NO TRAÇO 3:1, ADICIONADA DE IMPERMEABILIZANTE OPCIONALMENTE, AS PAREDES PODERÃO SER EM CONCRETO ARMADO
- 05 - O REVESTIMENTO INTERNO SERÁ FEITO COM A MESMA ARGAMASSA DE ASSENTAMENTO, DEVENDO OS CANTOS SEREM ABAULADOS.
- 06 - DEVERÃO ESTAR A DISPOSIÇÃO DA SAE NO LOCAL DA LIGAÇÃO:
- 01 CELIM 150 X 100 MM
- TUBO DE PVC 100 MM - EXTENSÃO DA FOSSA ATÉ A REDE
- 01 CURVA PVC 90 X 100 MM CURTA.