



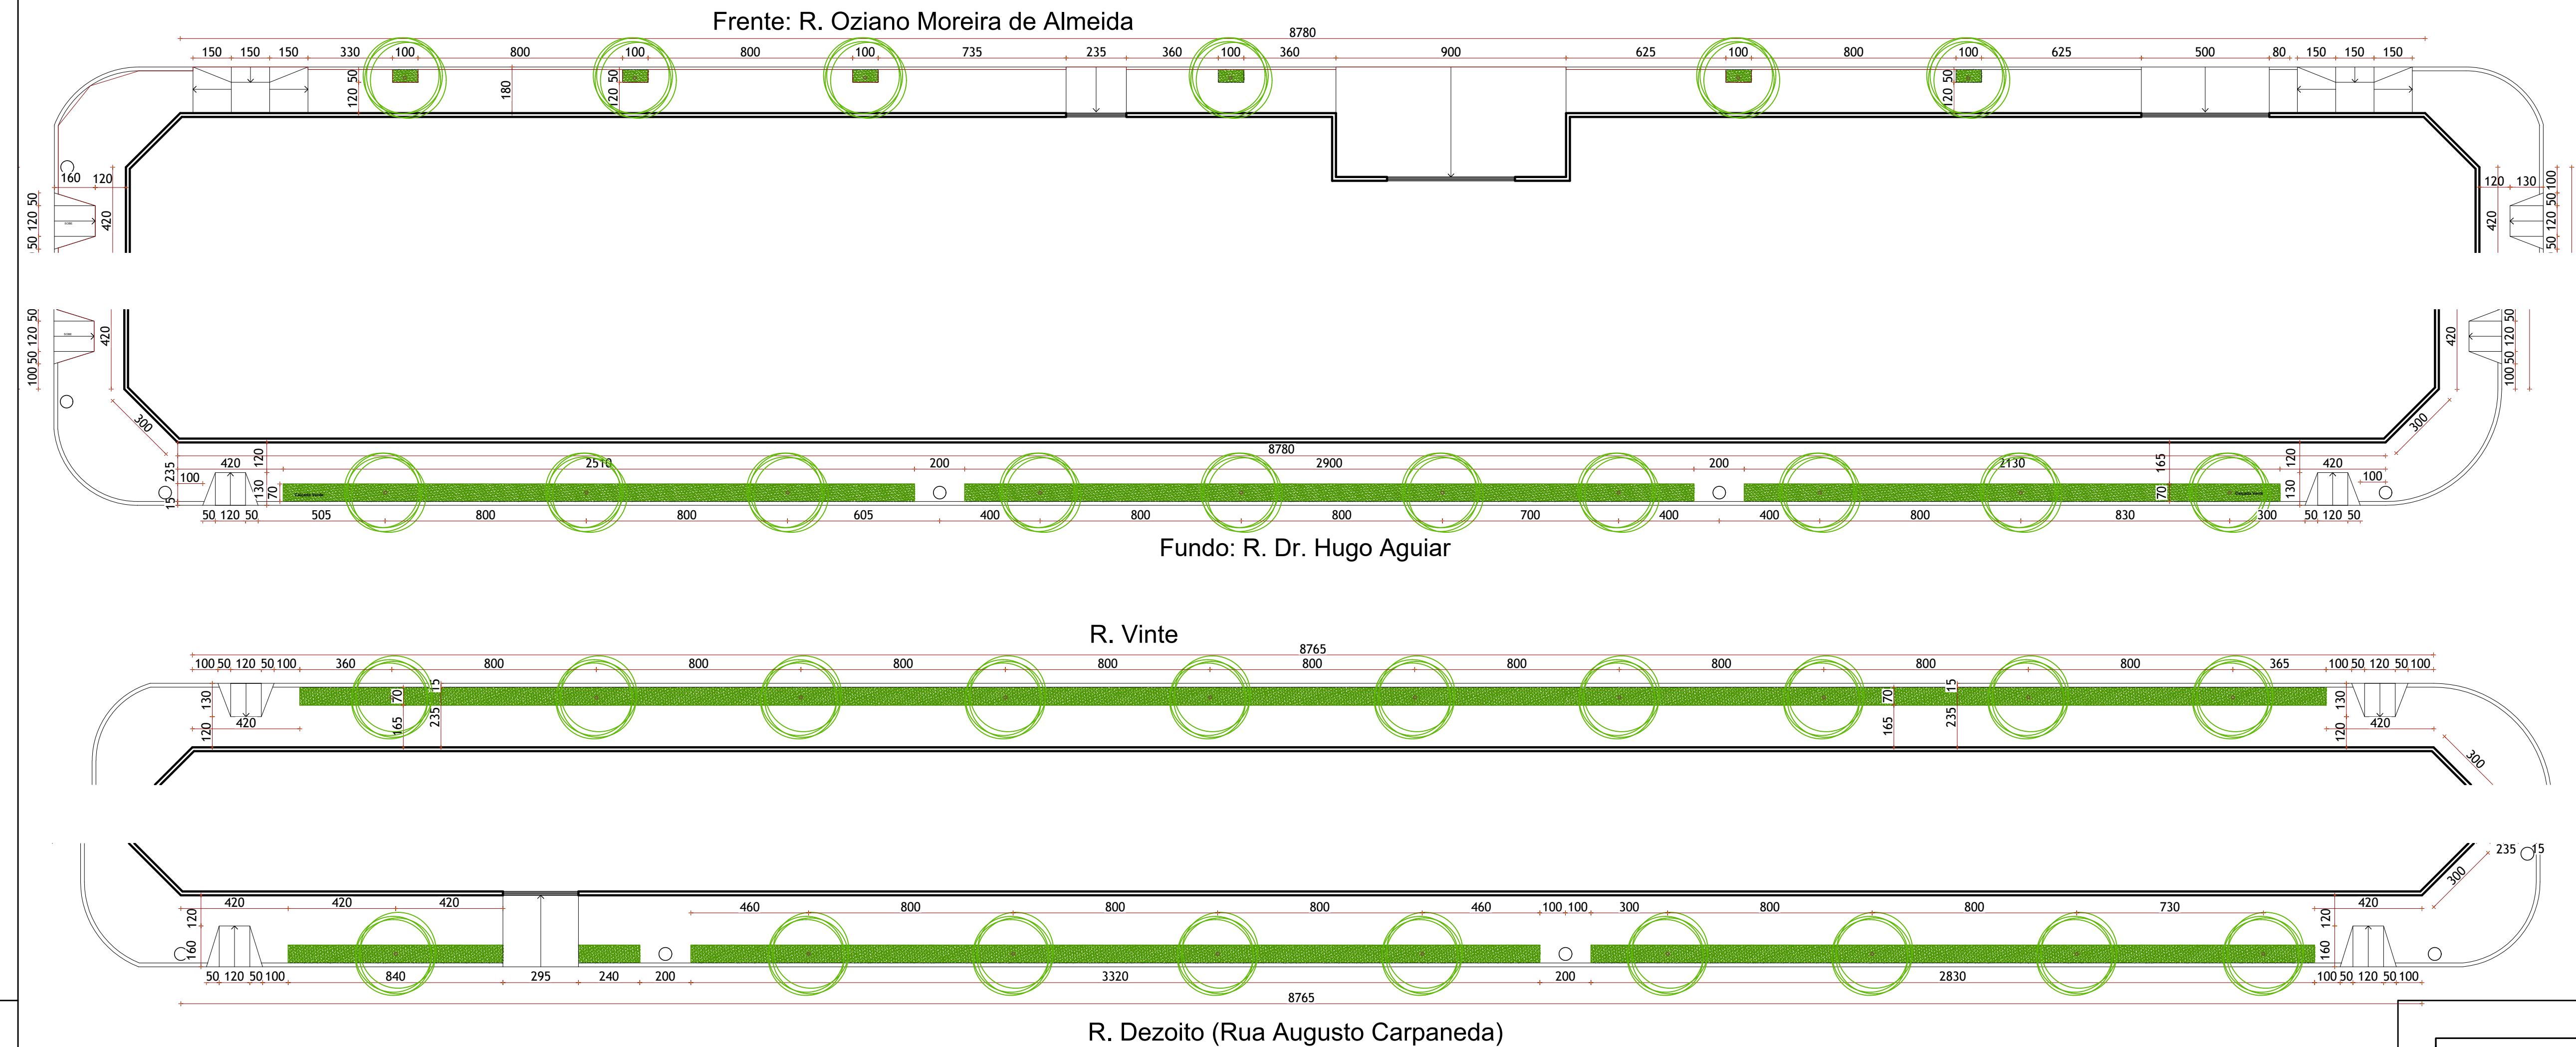

DETALHES CALÇADAS



10/150

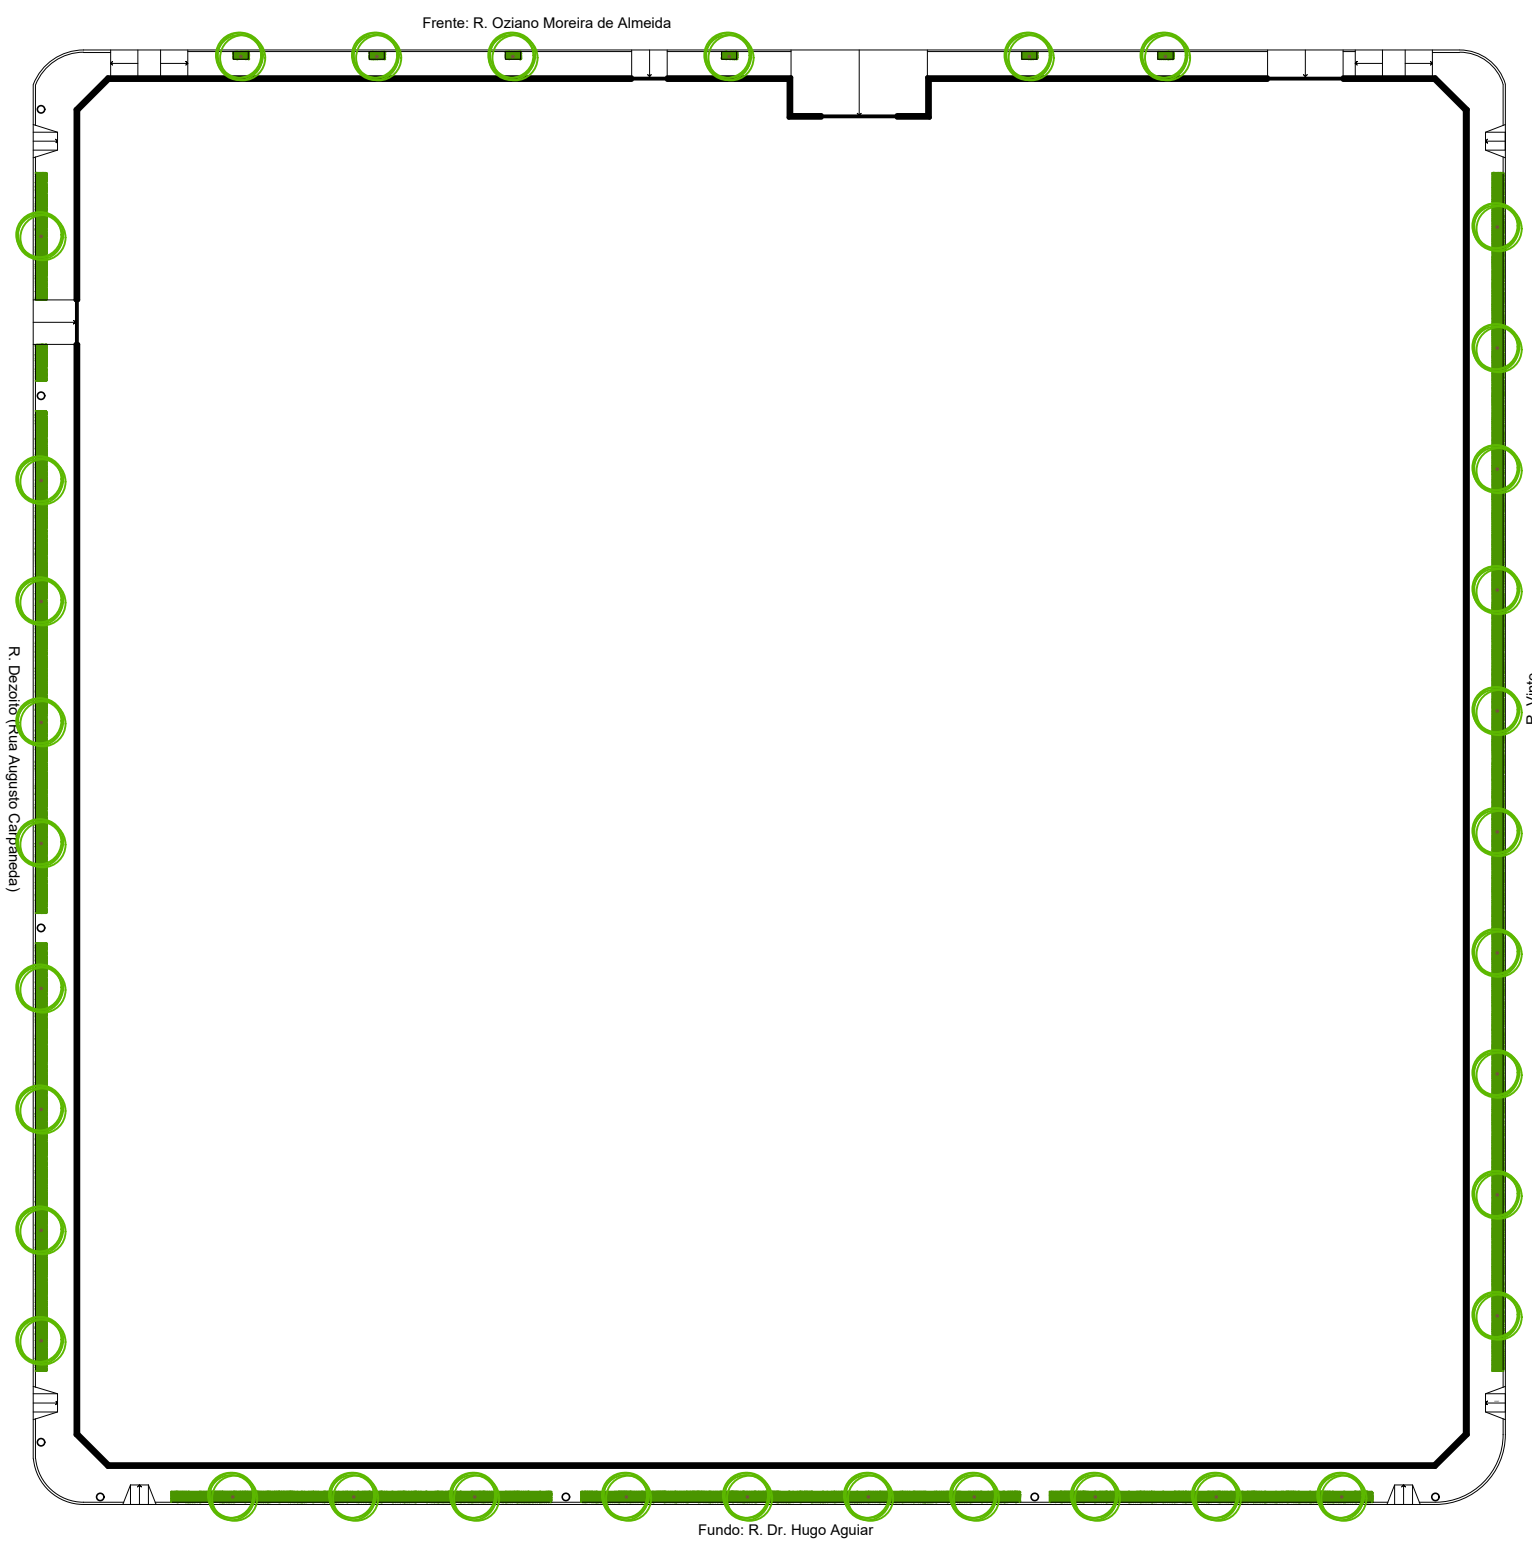



IMPLANTAÇÃO CALÇADAS

10/500

DET. RAMPAS RUA OZIANO M. ALMEIDA
SEM ESCALA

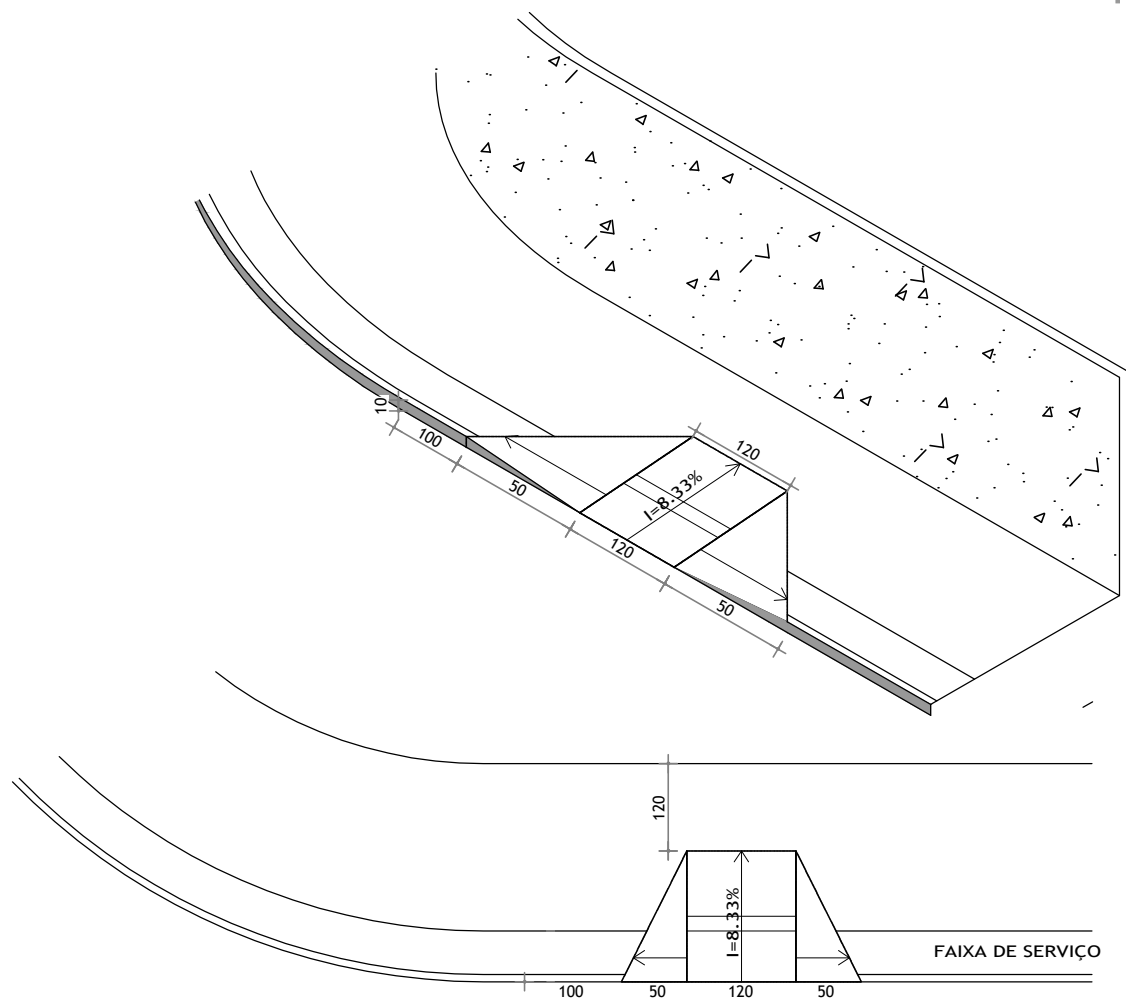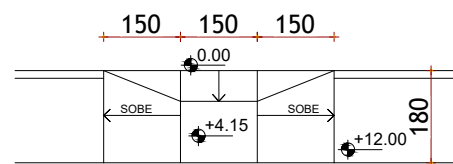

DET. OUTRAS RAMPAS
SEM ESCALA

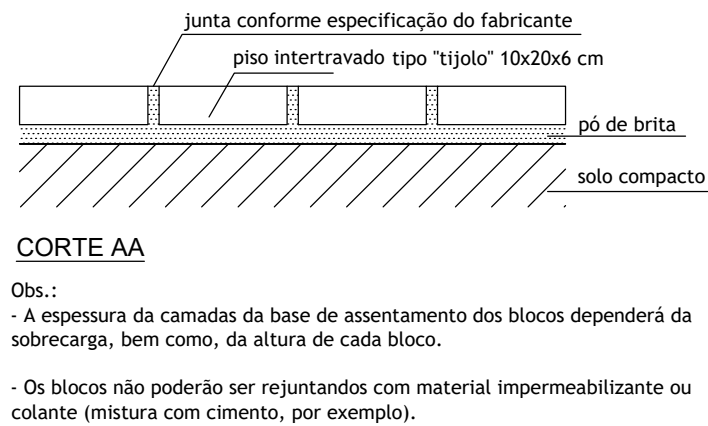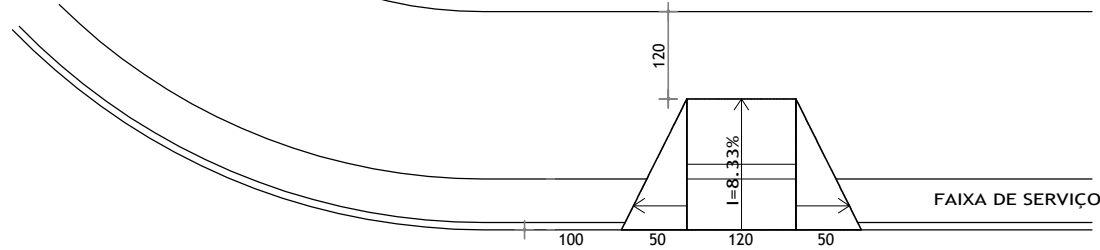

DETALHE DE ASSENTAMENTO DO PISO INTERTRAVADO
SEM ESCALA

Na calçada da Rua Oziano Moreira de Almeida serão suprimidas três árvores da espécie *Licania tomentosa* (Oiti) pois possuem porte não compatível com a largura da calçada, causando dano ao piso e impossibilitando a passagem de forma acessível. Como medida compensatória prevista em lei municipal serão plantadas 35 novas mudas, 6 mudas de "Jasmim do Caribe" na calçada da Rua Oziano Moreira de Almeida, 10 mudas de "Resedá" na Rua Dr. Hugo Aguiar, 10 mudas de "Quaresmeira" na calçada da Rua Vinte e 9 mudas de "Resedá" na Rua Dezoito. As espécies não poderão ser trocadas sem autorização da autora do projeto.

Na Rua Dezoito, Rua Vinte e Rua Dr. Hugo Aguiar também serão implantados canteiros com 70cm de largura para criação de "calçada verde" também prevista na Lei Municipal Nº 5681, de 3 de fevereiro de 2016. Nesses canteiros será plantada grama tipo esmeralda.

PREFEITURA MUNICIPAL DE ARAGUARI
SECRETARIA MUNICIPAL DE EDUCAÇÃO

TÍTULO: PROJETO DE REFORMA DE CALÇADA
CAIC DR ARCINO SANTOS LAUREANO
LOCAL: Rua Augusto Carpaneda nº 20 Bairro Independência
ARAGUARI - MG

ASSINATURAS:

PROPRIETÁRIO: PREFEITURA MUNICIPAL DE ARAGUARI
CNPJ: 16.829.640/0001-49

PROJETO: GABRIELA DE OLIVEIRA BERTULUCI
CAU 171708-1

CONTEÚDO
PLANTAS E DETALHES

FORMATO: A1 - 594 x 841
DATA: ABRIL/2021
ESCALA: INDICADA
DESENHO: GABRIELA

FOLHA

ÚNICA