


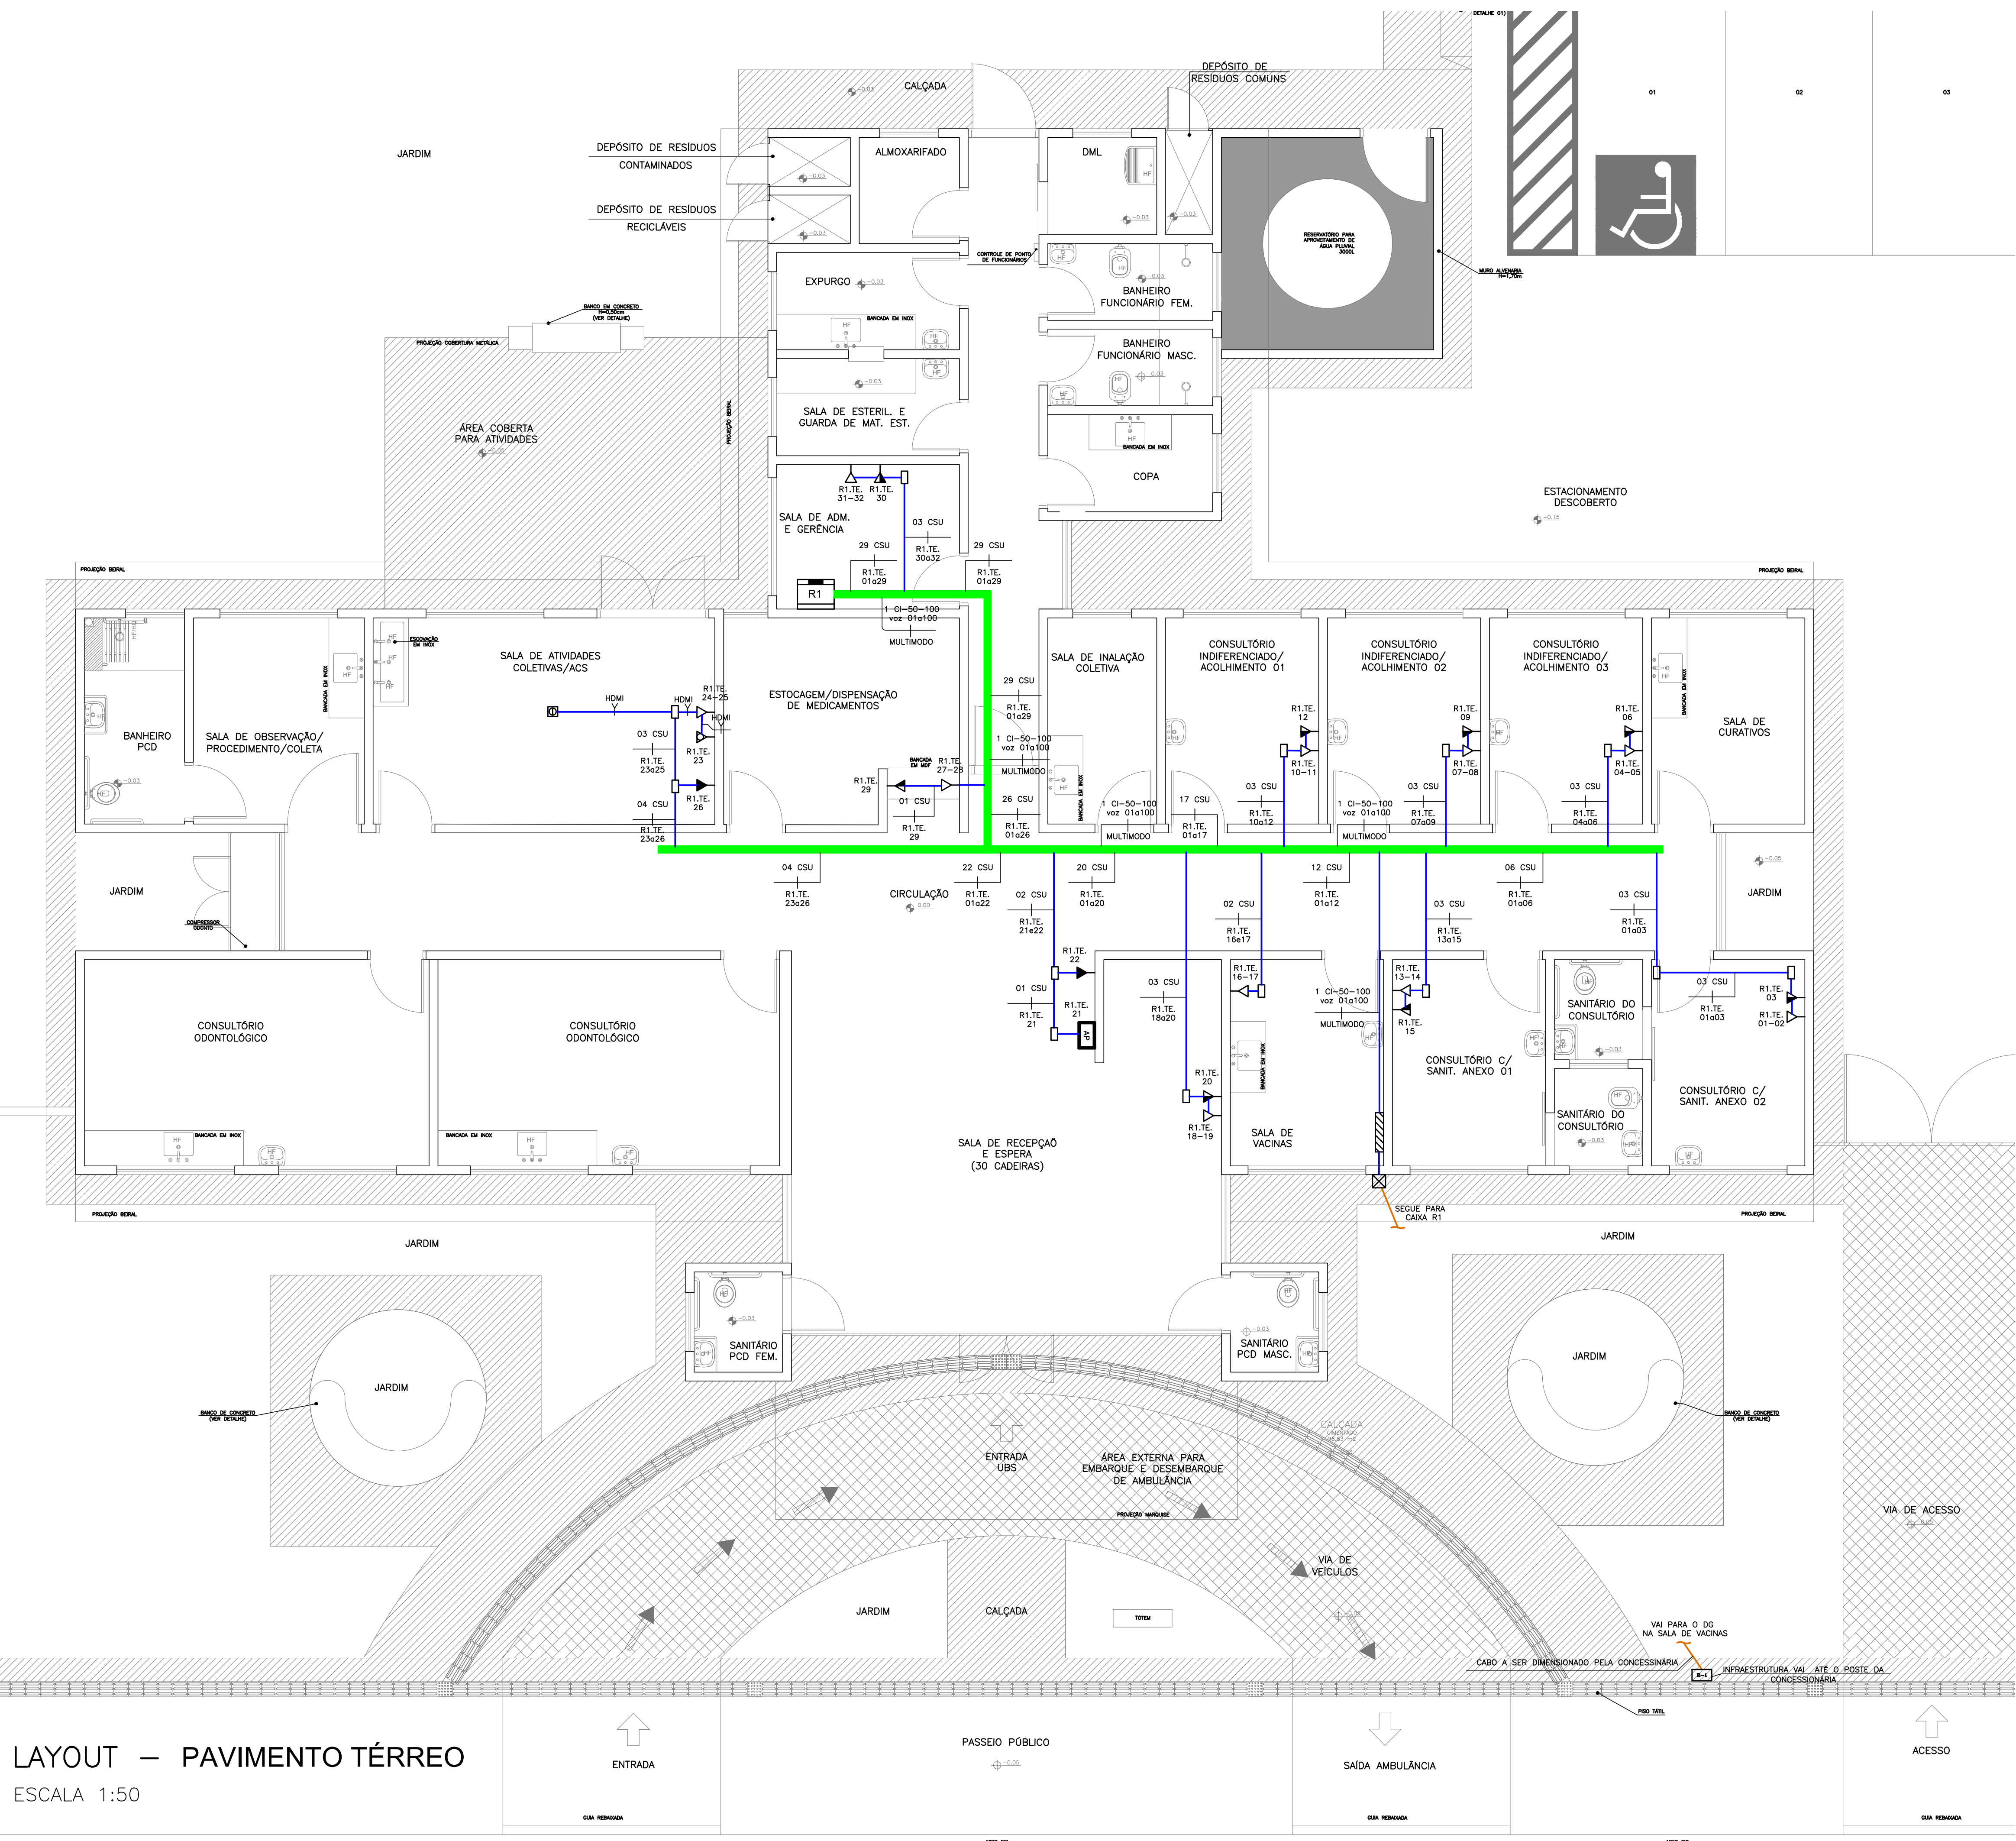

SIMBOLOGIA

- CAIXA DE DISTRIBUIÇÃO OU PASSAGEM EMBUTIDA NA PAREDE - H=120CM
UTILIZAR CAIXA COM FUNDO DE MADEIRA E TAMPA VENTILADA PADRÃO
TELEBRAS NÃO COTADOS SERÃO 120X120X120CM
- RACK 19" PARA INSTALAÇÃO DE EQUIPAMENTOS DESTINADOS A CABEAMENTO
ESTRUTURADO - VER TAMANHO NO DIAGRAMA ESQUEMÁTICO.
- PONTO DE SAÍDA DE CABEAMENTO ESTRUTURADO NA PAREDE - INSTALAR CAIXA
2"x4" (H=30CM) COM 2 TOMADAS RJ-45 FEMEA CAT.6 C/JANELA PROTETORA
INCORPORADA AO CONECTOR.
- PONTO DE SAÍDA DE CABEAMENTO ESTRUTURADO NA PAREDE - INSTALAR CAIXA
2"x4" (H=30CM) COM 1 TOMADA RJ-45 FEMEA CAT.6 C/JANELA PROTETORA
INCORPORADA AO CONECTOR.
- PONTO DE TOMADAS DE DADOS/VOZ, COM 1 TOMADA RJ-45, INSTALAÇÃO
APARENTE A 120CM DO PISO ACABADO.
- ACESS POINT (REDE SEM FIO - PREVISÃO); INSTALAÇÃO APARENTE A 30CM DO
PISO ACABADO.
- DERIVAÇÃO PARA ELETRODUTO, EM ELETROCALHA OU PERFILADO.
- PONTO DE SAÍDA DE CABEAMENTO NA PAREDE PARA DATASHOW - INSTALAR
CAIXA 2"x4" (H=30CM) COM 1 TOMADA HDMI
- PONTO PARA TOMADA ELÉTRICA 127V - INSTALAR 2 MÓDULOS DE TOMADA
2P+T (10A/250V) DE ACORDO COM A NBR 14136 EM CANALETA DE PVC
- h=30cm.
- PONTO DE SAÍDA DE HDMI NO TETO PARA PROJETOR - INSTALAR CONDULETE
MÚLTIPLO DE ALUMÍNIO Ø25MM, COM TAMPA COM FURO CENTRAL PARA
TERMINAÇÃO DE CABO HDMI A SER INTERLIGADO AO PROJETOR.
- PONTO DE SAÍDA DE TV NA PAREDE - INSTALAR CAIXA 2"x4" (H=220CM) COM
1 TOMADAS RJ-45 FEMEA CAT.6 C/JANELA PROTETORA INCORPORADA AO
CONECTOR.
- TRECHO DE CABO HDMI.
- cabo secundário UTP
quantidade de
cabos
- XX CSU
- TRECHO DE CABO PRIMÁRIO UTP 4 PARES TRANÇADOS 25 AWG,
CATEGORIA 6, GRAU DE FLAMABILIDADE CMR.
- contagem - WWW.ZZ.XX.YY
- CAIXA DE PASSAGEM DE PVC COM TAMPA CEGA EMBUTIDA NA PAREDE, NÃO
COTADO SERÁ 4"x4" - H=30CM.
- CAIXA DE PASSAGEM DE PVC COM TAMPA CEGA EMBUTIDA NA PAREDE, NÃO
COTADO SERÁ 4"x4" H=220CM
- CONDULETE MÚLTIPLO DE ALUMÍNIO FUNDIDO, NÃO COTADOS SERÃO Ø25MM.
- CAIXA DE PASSAGEM EM LIGA DE ALUMÍNIO SÍLICO 20x20CM, COM TAMPA
REVERSÍVEL (LISA/ANTIDERRAPANTE), FIXADA POR PARAFUSOS DE AÇO
GALVANIZADO, DOTADA DE JUNTA DE VEDAÇÃO - IP-65 - INSTALADA NO PISO.
- ELETRODUTO RÍGIDO DE AÇO CARBONO, CHAPA PRÉ-ZINCADA COM SOLDA
LONGITUDINAL METALIZADA, INSTALADO APARENTE NO TETO/PAREDE OU
ENTREFORRO PARA PASSAGEM DE CIRCUITOS DE TELECOM - NÃO COTADOS
SERÃO DE Ø25MM(1") - CONFORME NBR13057/93;
- TUBULAÇÃO EM PVC FLEXÍVEL ANTICHAMA EMBUTIDA NO PISO OU PAREDE PARA
PASSAGEM DE CIRCUITOS ELÉTRICOS - NÃO COTADOS SERÃO 1" (Ø32MM) -
CONFORME NBR 15465
- TUBULAÇÃO EM PEAD DO TIPO KANALEX (CONFORME NBR 15715) EMBUTIDA NO
PISO - NÃO COTADOS SERÃO Ø30.
- ELETROCALHA LISA, FECHADA (COM TAMPA), PRÉ ZINCADA A FOGO, COM 18
MICRA DE CAMADA DE ZINCO POR FACE E APOIOS A CADA 1,5 METROS,
INSTALADA NO TETO - NÃO COTADOS SERÃO 100x100mm.
- CANALETA DE PVC, DIMENSÕES DE 60X50MM, BARRA DE 2M. REF.: AC6050
HELAÇLIMA HELLERMANNITYTON.
- TUBULAÇÃO/CABOS SOBE
- TUBULAÇÃO/CABOS DESCE

NOTAS

- OBSERVAÇÕES GERAIS:
- 1 - CONFERIR MEDIDAS NO LOCAL
 - 2 - NÃO UTILIZAR ESCALA SOBRE PAPEL
 - 3 - EM CASO DE DÚVIDAS, CONSULTE SEMPRE O RESPONSÁVEL TÉCNICO
 - 4 - REPRODUÇÃO TOTAL OU PARCIAL DESTES DESENHOS É PROIBIDA. DIREITOS AUTORAIS RESERVADOS DE ACORDO COM A LEI FEDERAL 9.610 DE 19 FEVEREIRO DE 1998

REVISÃO	DESCRIÇÃO	TIPO	ELABORADO	VERIFICADO	DATA
00	EMISSIONAL	EXE	DFM	MCPM	10/2021

TIPOS DE EMISSÃO	ATP - ANTEPROJETO BSC - BÁSICO EXE - EXECUTIVO	APV - APROVADO PCT - P/ CONSTRUÇÃO ASB - "AS BUILT"	CNC - CANCELADO
------------------	--	---	-----------------

Consórcio Minas Projetos



CONSORCIO MINAS PROJETOS

RUA DESEMBARGADOR JORGE FONTANA, Nº 80,
BELVUEIRAS - BELLO HORIZONTE
TEL.: (31) 3347-4405 / (31) 3347-7079

PREFEITURA MUNICIPAL DE ARAGUARI

RUA GAYOSSI NEVES, Nº 129, BAIRRO GOIÁS, 38440-001, ARAGUARI-MG

UNIDADE BÁSICA DE SAÚDE - PORTE II - BELA SUIÇA

Araguari - MG 38440-001

PROJETO DE CABEAMENTO ESTRUTURADO

AUTORIA DO PROJETO:		CONTRATANTE DO PROJETO:	
R.T. MOISÉS COELHO PERPETUO MOURA CREA: 181742/2		RESPONSÁVEL DA CONTRATANTE	
DATA: OUTUBRO/2021		ESCALA: INDICADA	
TÍTULO DOS DESENHOS: LAYOUT PAVIMENTO TERREO		CÓDIGO: PRJ-CBM	
DIREITOS AUTORAIS RESERVADOS. PROIBIDA REPRODUÇÃO, DIVULGAÇÃO OU ALTERAÇÃO SEM ORDEM EXPRESSA DO AUTOR.		TÍTULO DOS DESENHOS: PRJ-EXE-CBM-ARA-UBS-0101-REV00	