


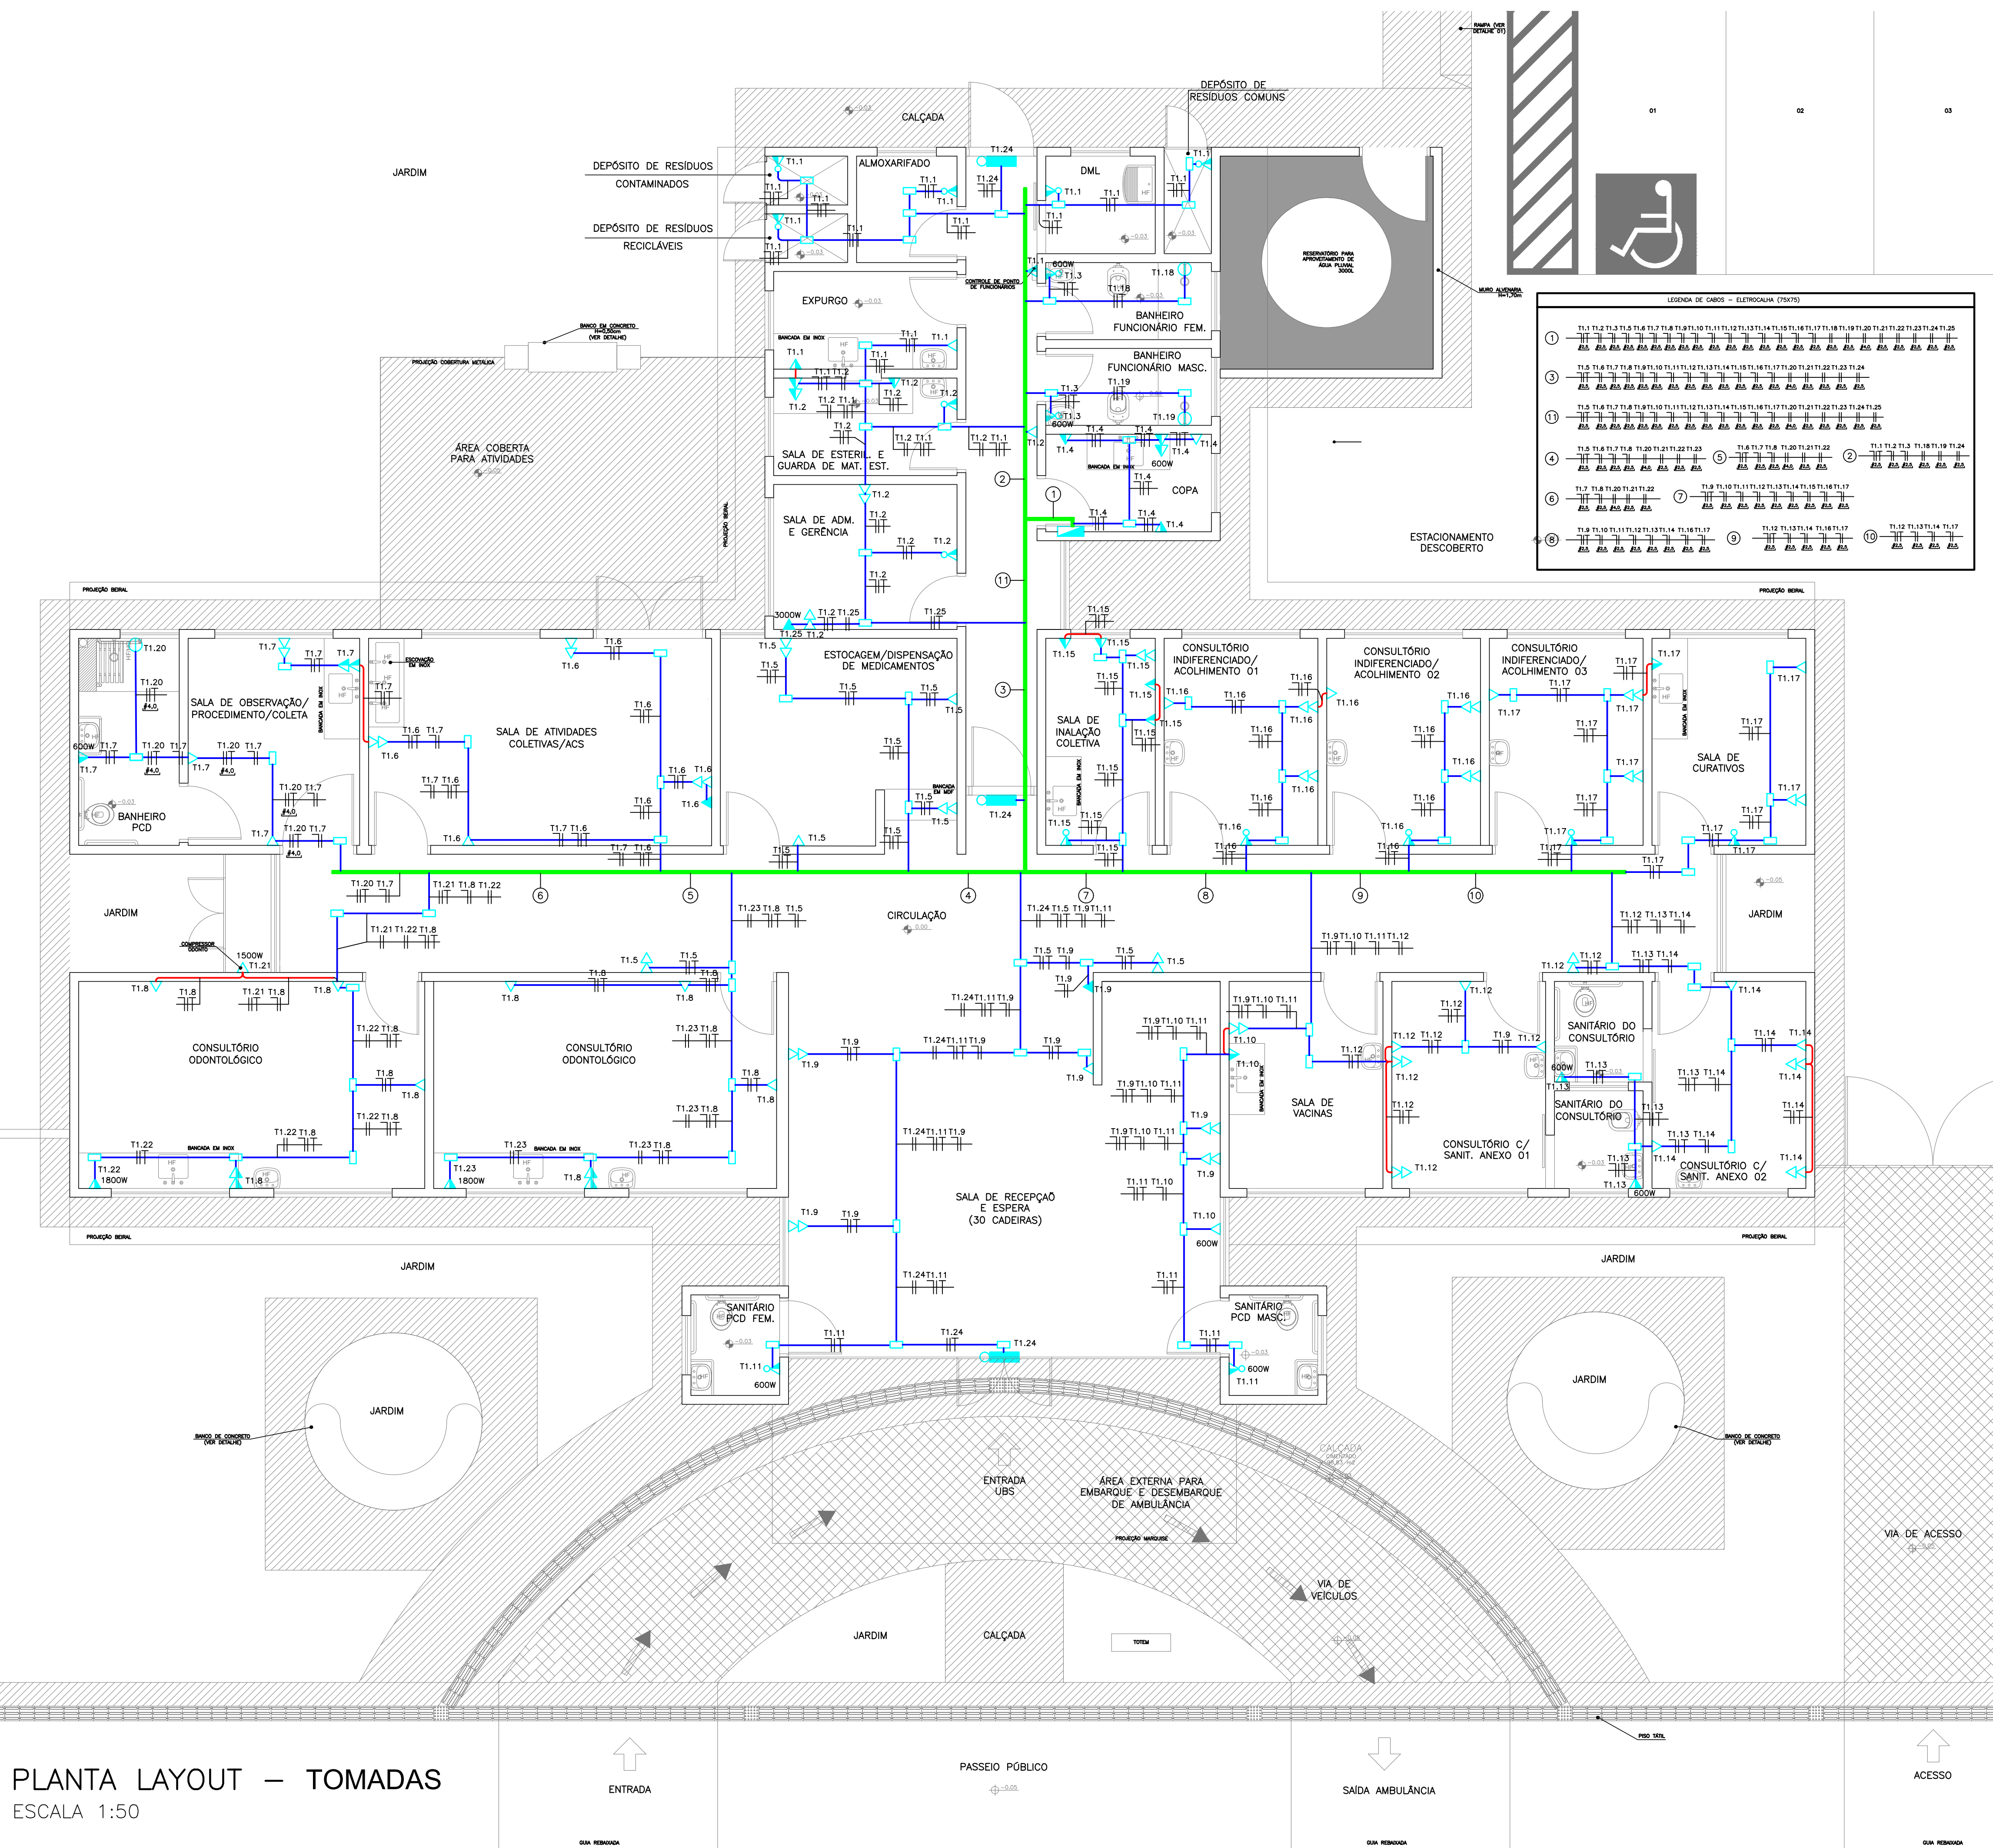

SIMBOLOGIA – TOMADAS

- QUADRO DE DISTRIBUIÇÃO DE CIRCUITOS (QDC) – H=120CM.
- PONTO PARA TOMADA ELÉTRICA 127V – INSTALAR 1 MÓDULO DE TOMADA 2P+T (20A/250V) DE ACORDO COM A NBR 14136 EM CAIXA 2"x4" DE PVC EMBUTIDA NA PAREDE – h=30cm.
- PONTO PARA TOMADA ELÉTRICA 127V – INSTALAR 1 MÓDULO DE TOMADA 2P+T (20A/250V) DE ACORDO COM A NBR 14136 EM CAIXA 2"x4" DE PVC EMBUTIDA NA PAREDE – h=120cm.
- PONTO PARA TOMADAS ELÉTRICAS 127V – INSTALAR 2 MÓDULOS DE TOMADA 2P+T (20A/250V) DE ACORDO COM A NBR 14136 EM CAIXA 2"x4" DE PVC EMBUTIDA NA PAREDE – h=30cm.
- PONTO PARA TOMADA ELÉTRICA 127V – INSTALAR 1 MÓDULO DE TOMADA 2P+T (20A/250V) DE ACORDO COM A NBR 14136 EM CAIXA 2"x4" DE PVC EMBUTIDA NA PAREDE – h=220cm.
- PONTO PARA TOMADA ELÉTRICA 127V E INTERRUPTOR SIMPLES – INSTALAR 1 MÓDULO DE TOMADA 2P+T (20A/250V) E 1 MÓDULO DE INTERRUPTOR SIMPLES BIPOLAR (10A/250V) DE ACORDO COM A NBR 14136 EM CAIXA 2"x4" DE PVC EMBUTIDA NA PAREDE – h=120cm.
- PONTO PARA TOMADAS ELÉTRICAS 127V – INSTALAR 2 MÓDULOS DE TOMADA 2P+T (20A/250V) DE ACORDO COM A NBR 14136 EM CAIXA 2"x4" DE PVC EMBUTIDA NA PAREDE – h=120cm.
- PONTO PARA ALIMENTAÇÃO DE CHUVEIRO ELÉTRICO – INSTALAR CAIXA 2"x4" COM FURO CENTRAL EMBUTIDA NA PAREDE h=220cm.
- BLOCO AUTÔNOMO PARA ILUMINAÇÃO DE EMERGÊNCIA, 127V – INSTALAR TOMADA 2P+T(20A/250V) DE ACORDO COM A NBR COM A NBR 14136 EM CAIXA 2"x4" EMBUTIDA NA PAREDE – H=30CM ABAIXO DO FORRO OU LAJE.
- CAIXA DE PASSAGEM DE PVC COM TAMPA CEGA EMBUTIDA NA PAREDE, NÃO COTADO SERÁ 4"x4" – H=30CM
- CONDULETE MÚLTIPLO DE ALUMÍNIO FUNDIDO, NÃO COTADOS SERÃO Ø25MM
- PONTO PARA TOMADA ELÉTRICA – INSTALAR CONDULETE MÚLTIPLO DE ALUMÍNIO Ø25MM COM TOMADA 2P+T (20A/250V) NO TETO.
- CAIXA DE PASSAGEM DE PVC COM TAMPA CEGA EMBUTIDA NA PAREDE, NÃO COTADO SERÁ 4"x4" – H=220CM
- ELETRICALHA LISA, FECHADA (COM TAMPA), PRÉ ZINCADA À FOGO, PINTADA ELETROSTATICAMENTE NA COR BRANCO GELCO, COM 18 MICRA DE CAMADA DE ZINCO POR FACE E APOIOS A CADA 1,5 METROS, INSTALADA NO TETO – NÃO COTADOS SERÃO DE 75x75MM(LxA).
- TUBULAÇÃO EM PVC FLEXÍVEL ANTICHAMA EMBUTIDA NO PISO OU PAREDE PARA PASSAGEM DE CIRCUITOS ELÉTRICOS – NÃO COTADOS SERÃO 1" (Ø32MM) – CONFORME NBR 15465
- ELETRÓDUTO DE AÇO CARBONO NO TETO/PAREDE OU ENTREFORRO PAREDE PARA PASSAGEM DE CIRCUITOS ELÉTRICOS – NÃO COTADOS SERÃO 1" (Ø32MM) – CONFORME NBR 13057/93.
- CONDUTORES DE NEUTRO, FASE, RETORNO, RETORNO RELÉ FOTOELÉTRICO E TERRA RESPECTIVAMENTE. NÃO COTADOS SERÃO #2,5MM², NÃO ESPECIFICADOS SERÃO CABOS AFUMEX COM CARACTERÍSTICAS DE NÃO PROPAGAÇÃO E AUTO-EXTINÇÃO DO FOGO, BAIXA EMISSÃO DE FUMAÇA E GASES TÓXICOS E CORROSIVOS – NBR 13248.
- TUBULAÇÃO SOBE TUBULAÇÃO DESCE TUBULAÇÃO PASSA

NOTAS

- 1- CONFERIR MEDIDAS NO LOCAL
- 2- NÃO UTILIZAR ESCALA SOBRE PAPEL
- 3- EM CASO DE DÚVIDAS, CONSULTE SEMPRE O RESPONSÁVEL TÉCNICO
- 4- REPRODUÇÃO TOTAL OU PARCIAL DESTA DESENHO ESTÁ PROIBIDA, DIREITOS AUTORAIS RESERVADOS DE ACORDO COM A LEI FEDERAL 9.610 DE 1998

REVISÃO	DESCRIÇÃO	TIPO	ELABORADO	VERIFICADO	DATA
00	EMISSIONAL	EXE	DFM	MCPM	10/2021

TIPOS DE EMISSÃO	ATP - ANTEPROJETO BSC - BÁSICO EXE - EXECUTIVO	APV - APROVADO PCT - P/ CONSTRUÇÃO ASB - "AS BUILT"	CNC - CANCELADO
------------------	--	---	-----------------

CONSÓRCIO Minas Projetos	CONSÓRCIO MINAS PROJETOS
	RUA DESEMBARGADOR JORGE FONTANA, Nº 80, BELVEDERE - BELO HORIZONTE TEL: (31) 3347-4405 / (31) 3347-7070

PREFEITURA MUNICIPAL DE ARAGUARI
RUA GAYOSSO NEVES, Nº 129, BAIRRO GOIÁS, 38440-001, ARAGUARI-MG

UNIDADE BÁSICA DE SAÚDE - PORTE II - BELA SUIÇA

Araguari - MG 38440-001

PROJETO ELÉTRICO

AUTORIA DO PROJETO:	CONTRATANTE DO PROJETO:
R.T. MOISÉS COELHO PERPETUO MOURA CREA - 181742/D	RESPONSÁVEL DA CONTRATANTE

DATA:	ESCALA:	CÓDIGO:
OUTUBRO/2021	INDICADA	PRJ-ELE

TÍTULO DOS DESENHOS:	FRANCHA:
LAYOUT TOMADAS	03/04

DIREITOS AUTORAIS RESERVADOS; PROIBIDA REPRODUÇÃO, DIVULGAÇÃO OU ALTERAÇÃO SEM ORDEM EXPRESSA DO AUTOR.

TÍTULO DOS DESENHOS: PRJ-ELE-ARA-UBS-010-REV00