


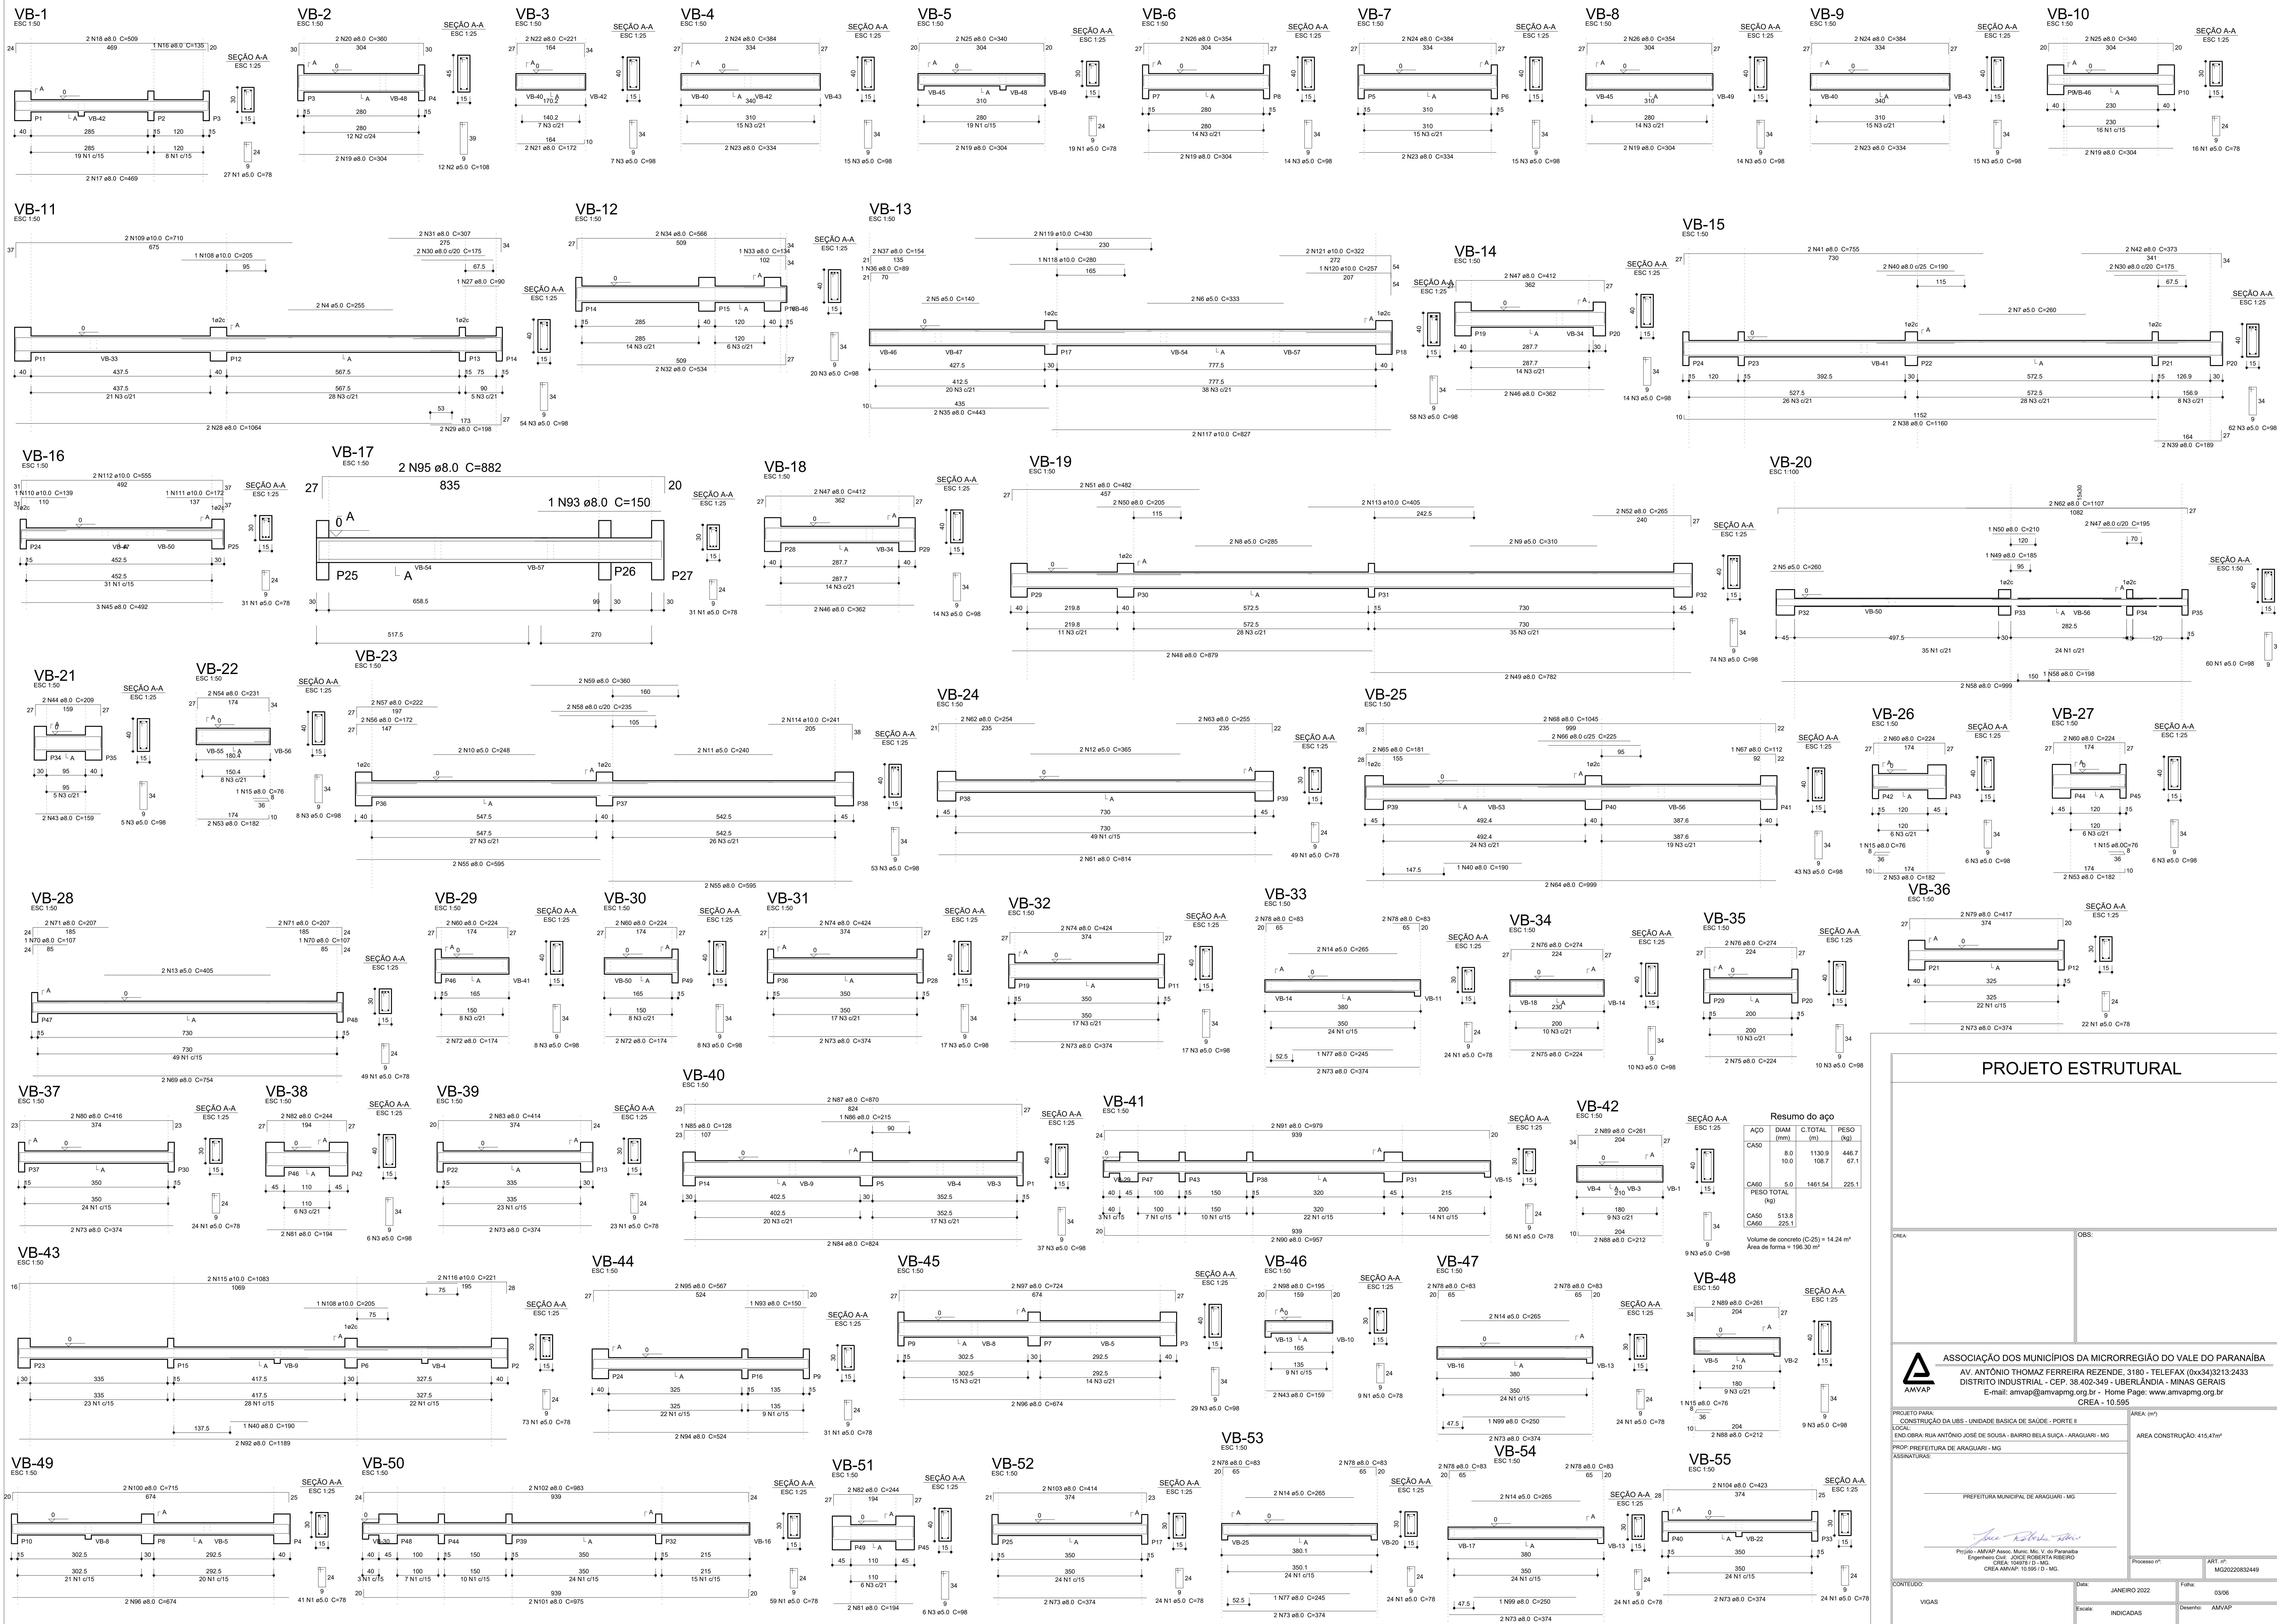

PROJETO ESTRUTURAL

ASSOCIAÇÃO DOS MUNICÍPIOS DA MICRORREGIÃO DO VALE DO PARANAÍBA
AV. ANTONIO THOMAZ FERREIRA REZENDE, 3180 - TELEFAX (0xx34)3213-2433
DISTRITO INDUSTRIAL - CEP. 38.402-349 - UBERLÂNDIA - MINAS GERAIS
E-mail: amvap@amvap.org.br - Home Page: www.amvap.org.br
CREA - 10.595

PROJETO PARA:	CONSTRUÇÃO DA UBS - UNIDADE BÁSICA DE SAÚDE - PORTE II	ÁREA (m²)
LOCAL:	END. OBRA: RUA ANTONIO JOSE DE SOUSA - BARRIO BELA SUÍÇA - ARAGUARI - MG	ÁREA CONSTRUÇÃO: 415,47m²
PROJ. PRELIMINAR:	PROJ. PRELIMINAR DE ARAGUARI - MG	
ASSINATURAS:		
CONTÉUDO:	VIGAS	
ARQUITETURA	ESCALA DE PLANTAS	CONFIGURAÇÃO DAS FIRMAS
JURIS	1:100	