


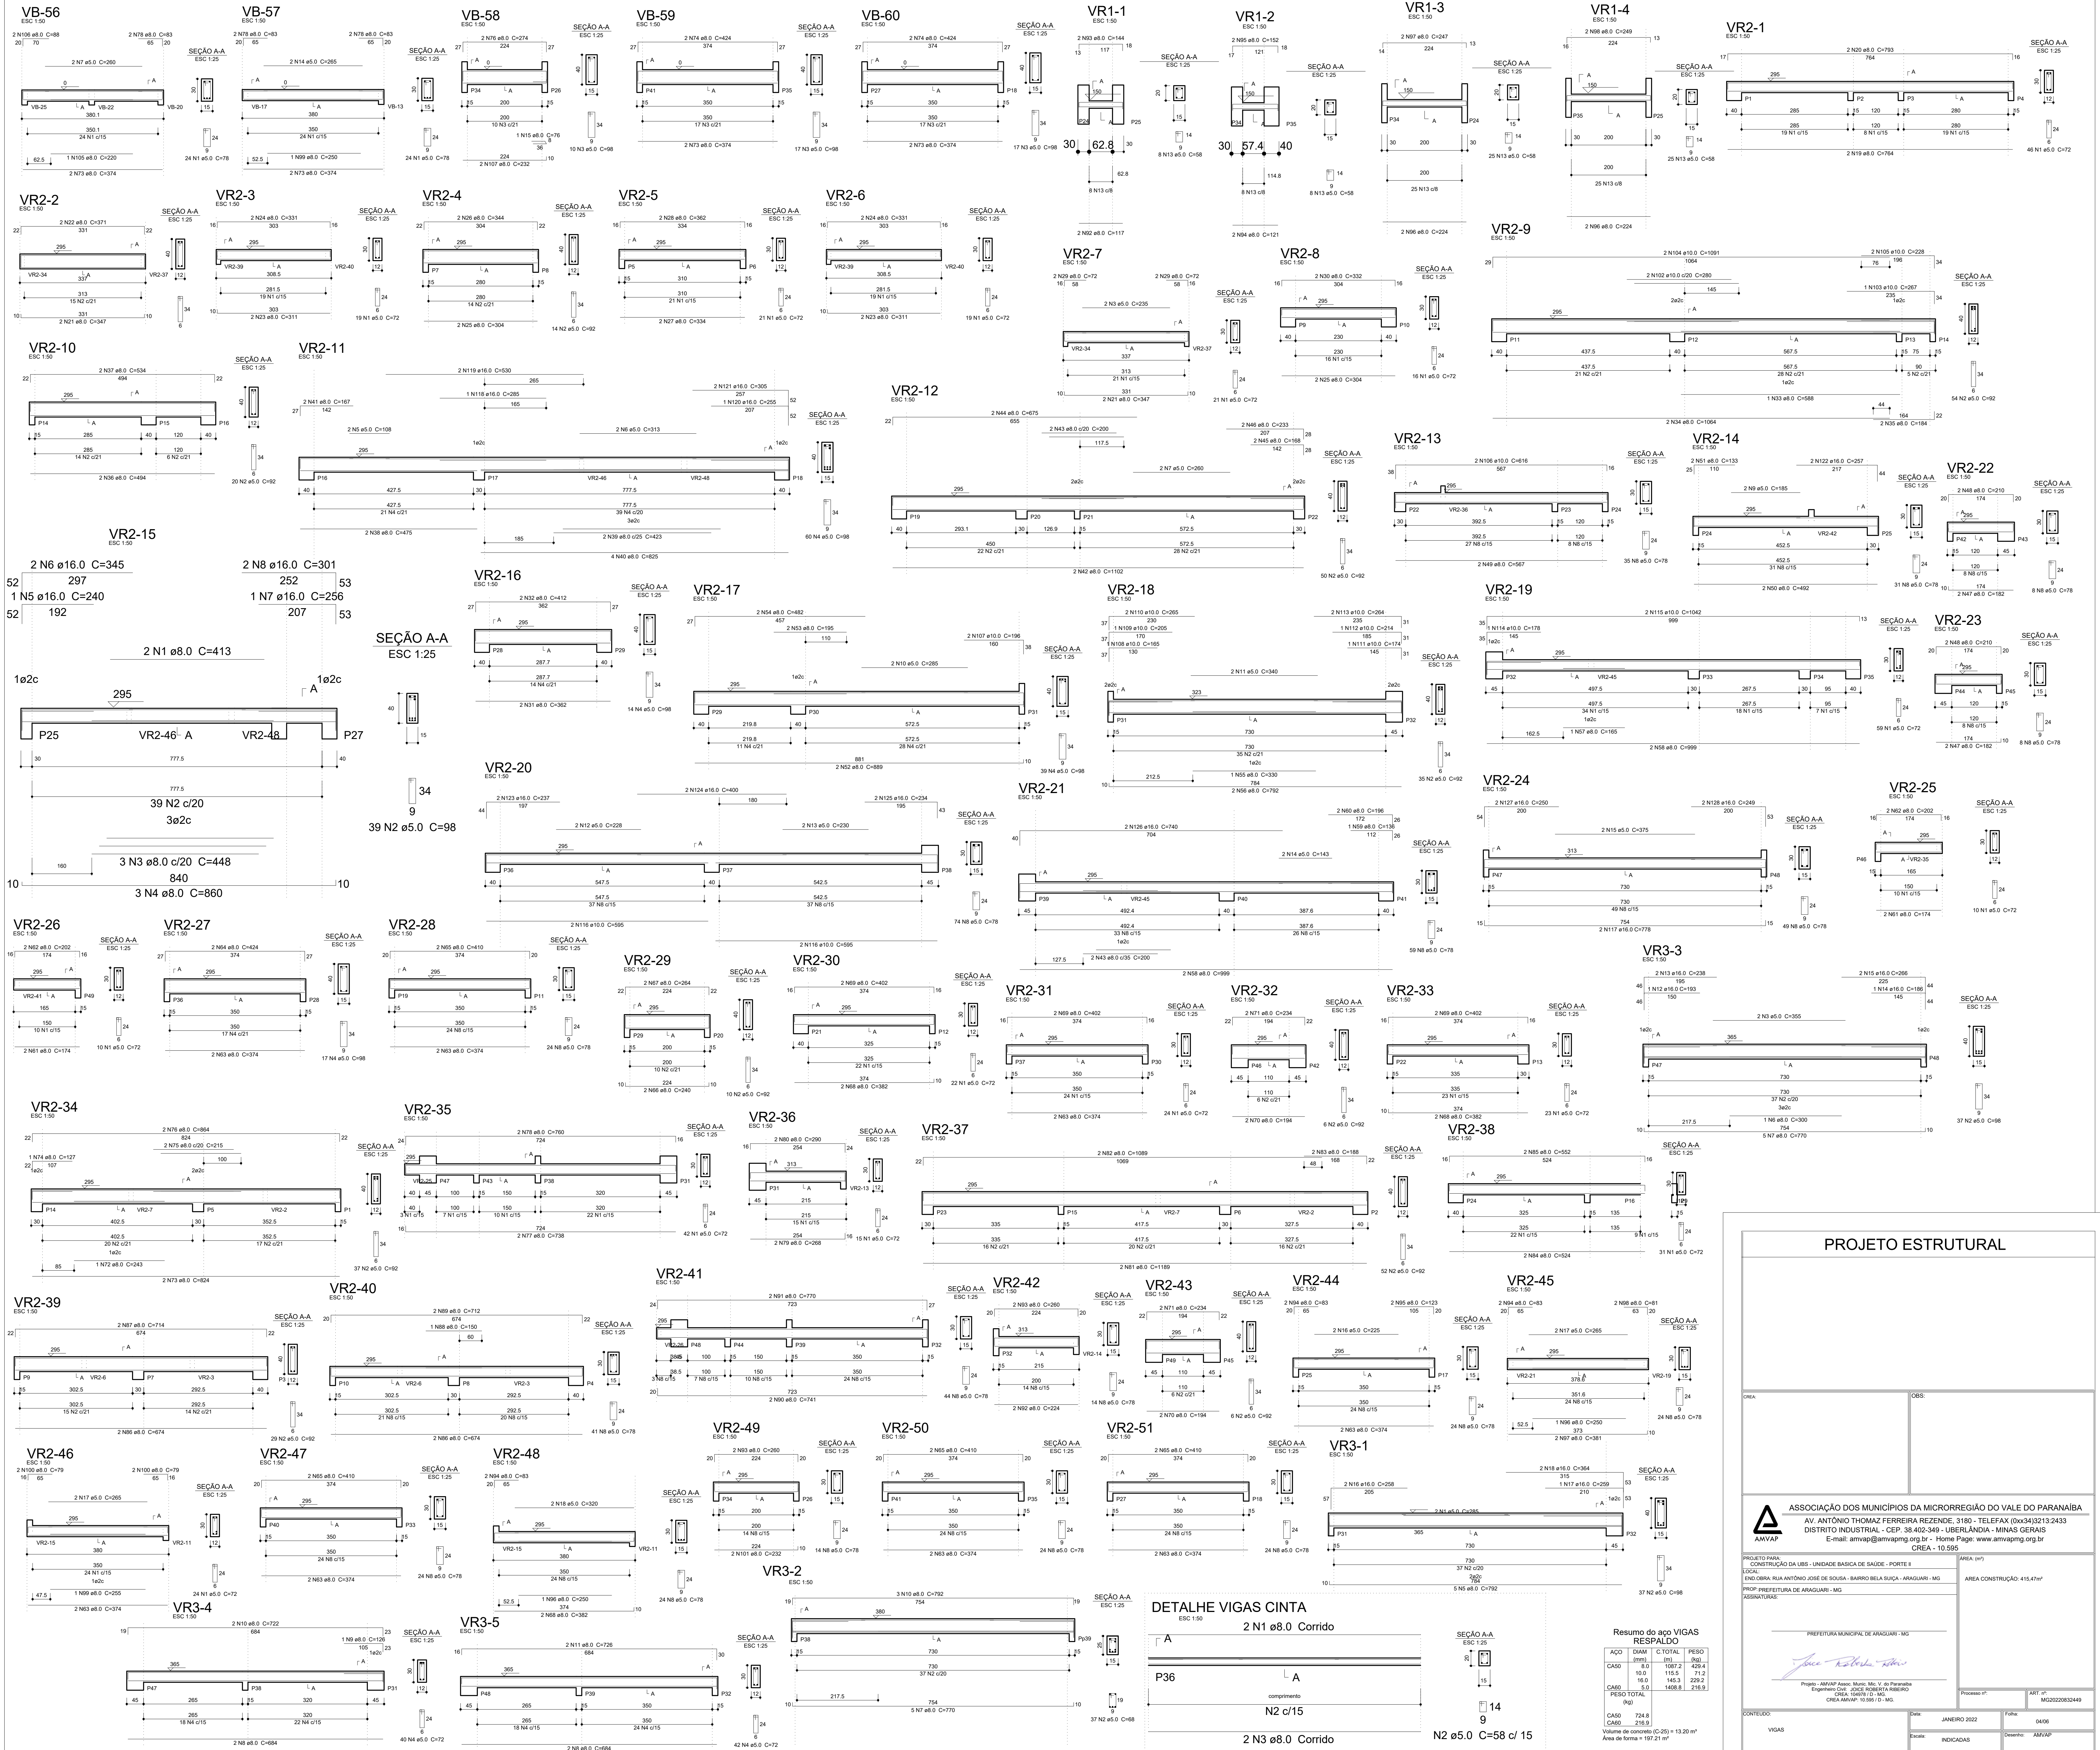

PROJETO ESTRUTURAL



ASSOCIAÇÃO DOS MUNICÍPIOS DA MICRORREGIÃO DO VALE DO PARANAÍBA
AV. ANTÔNIO THOMAZ FERREIRA REZENDE, 3180 - TELEFAX (0xx34)3213-2433
DISTRITO INDUSTRIAL - CEP. 38.402-349 - UBERLÂNDIA - MINAS GERAIS
E-mail: amvap@amvapg.org.br - Home Page: www.amvapg.org.br
CREA - 10.595

PROJETO PARA: CONSTRUÇÃO DA UNIDADE BÁSICA DE SAÚDE - PORTAL I
LOCAL: IMPO COPIA RUA ANTÔNIO JOSÉ DE SOUSA - BARRIO BELA RUÇA - ARAGUARI - MG
PROF: PREFEITURA DE ARAGUARI - MG
ASSINATURAS:

PREFEITURA MUNICIPAL DE ARAGUARI - MG

Processo nº: ART nº: M02020830449

CONTEÚDO: VIGAS

ARQUITETURA ESCALA DE PLANTAS

COMPROVAÇÃO DAS PREMISSAS