



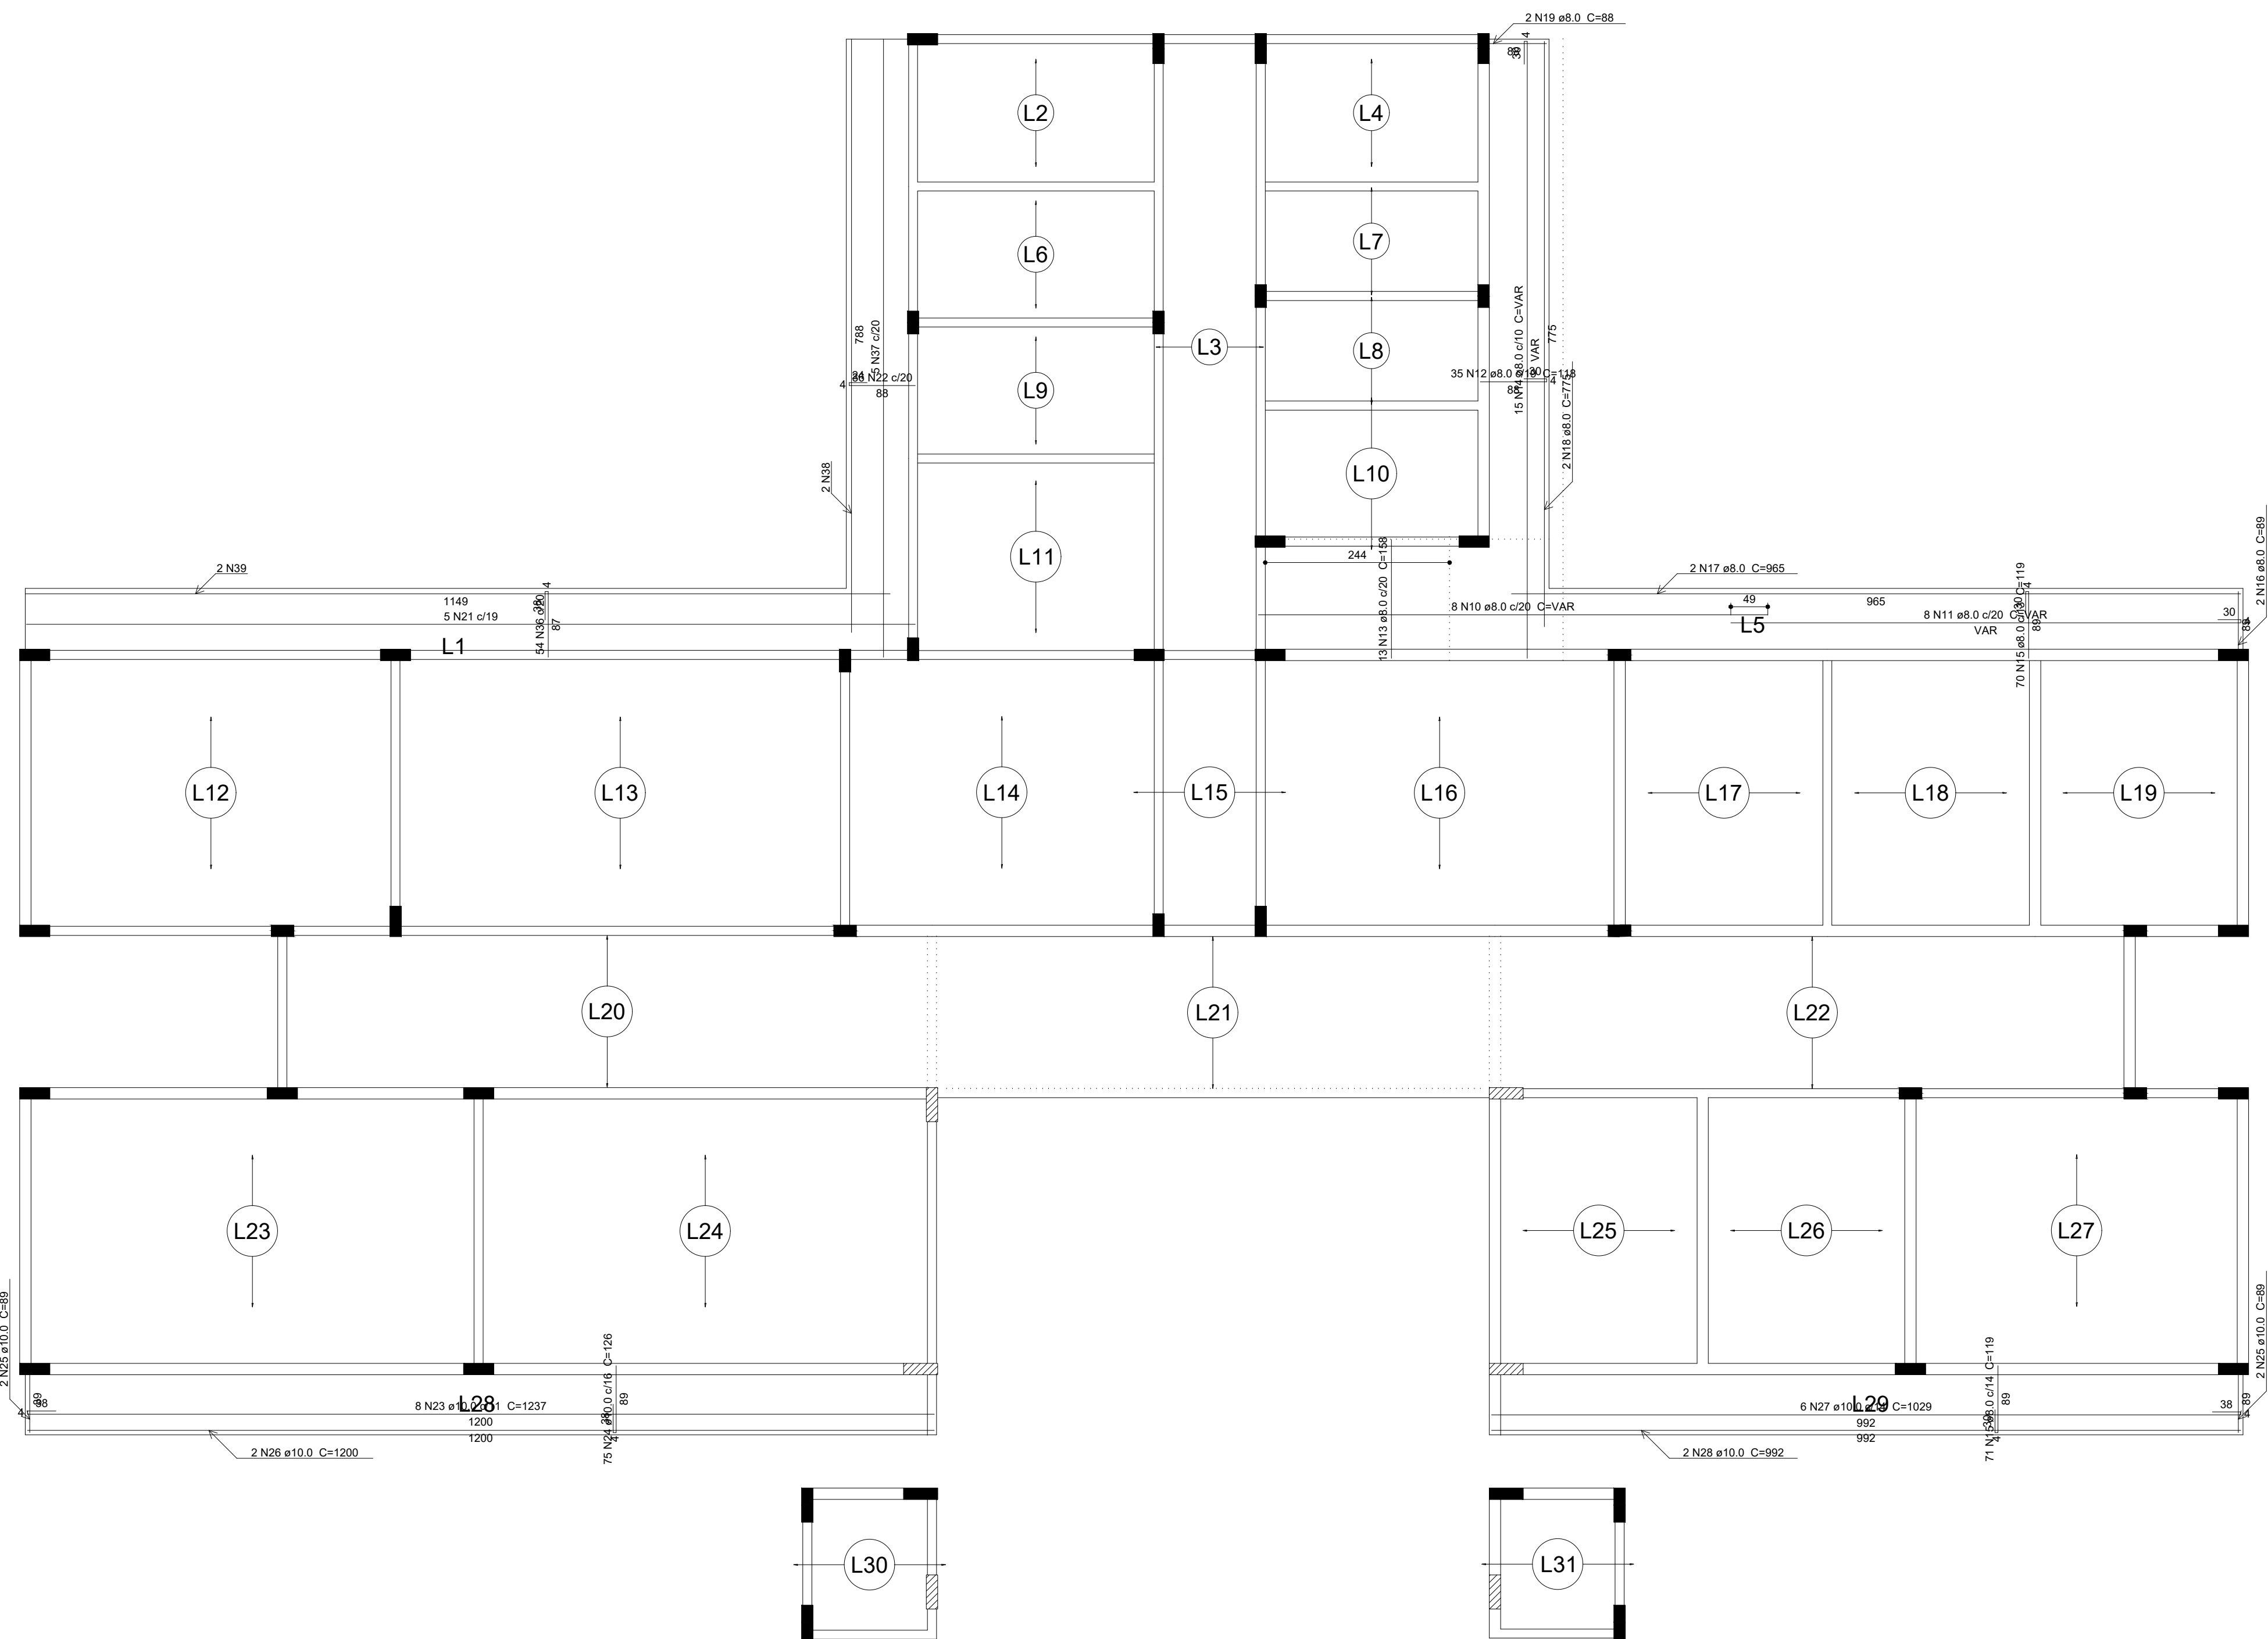

Armação positiva das lajes Respaldo 2(Edificação Principal)
Escala 1:50

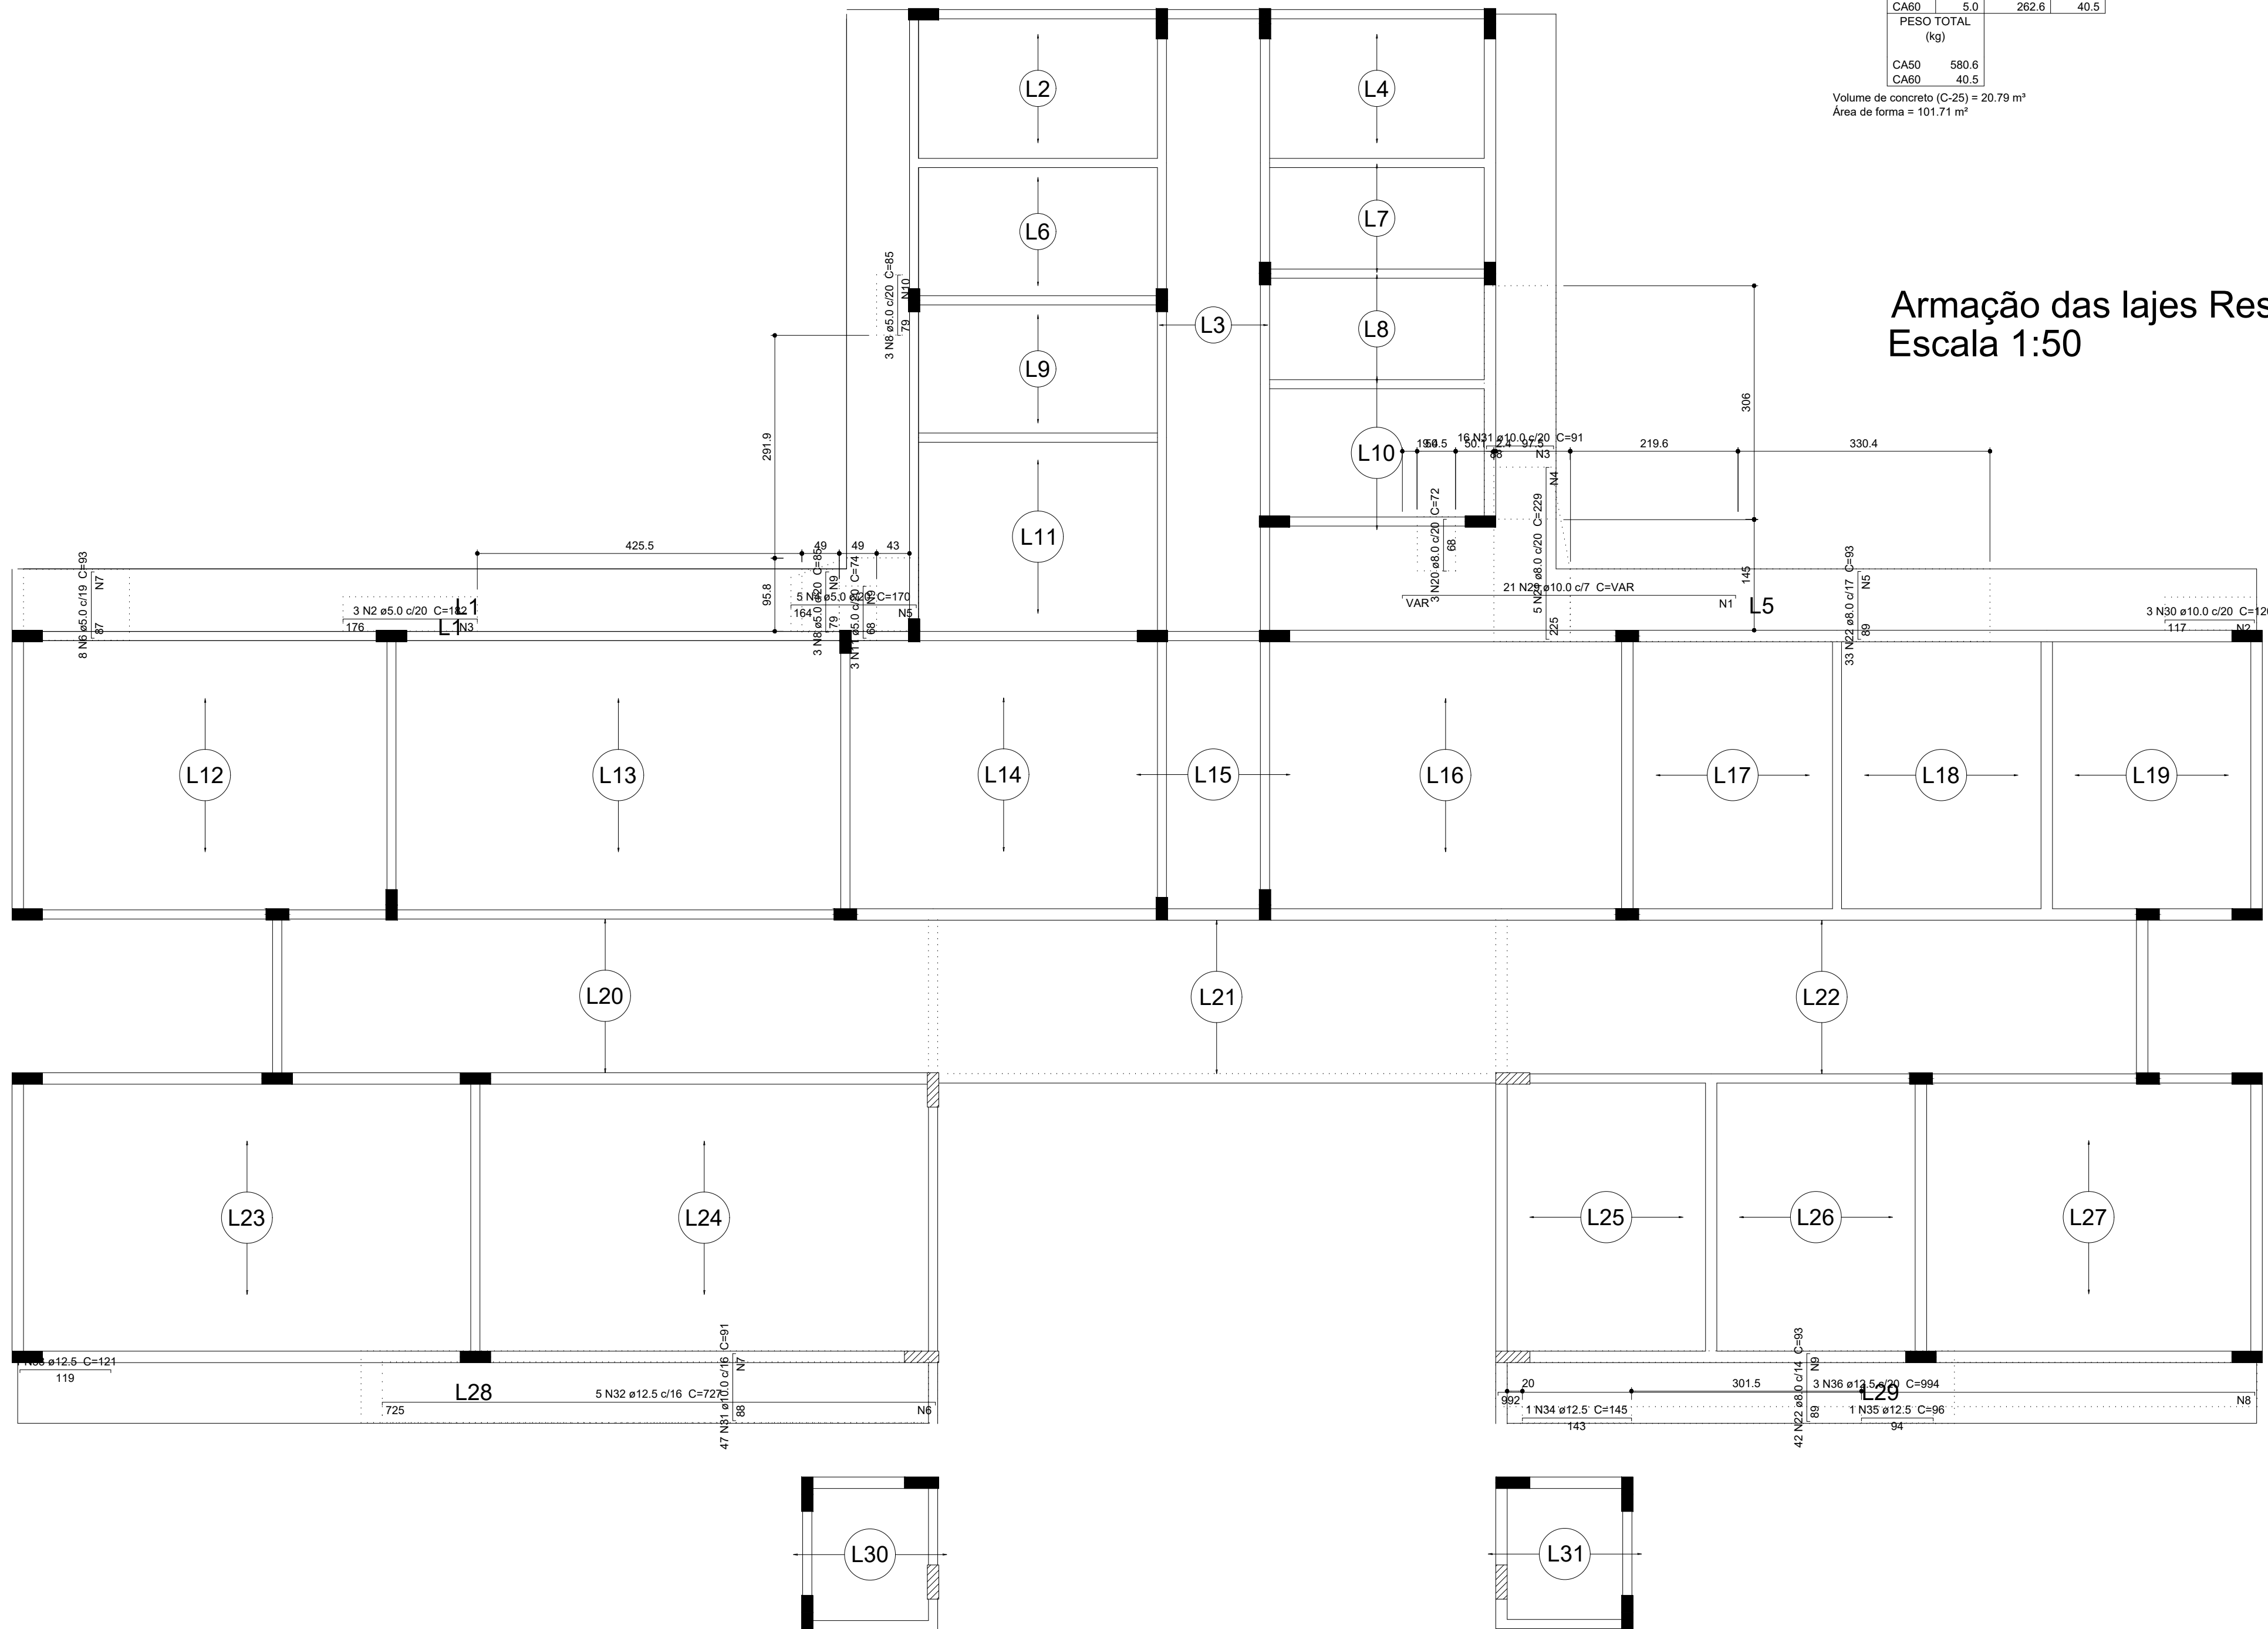


Armação negativa das lajes Respaldo 2(Edificação Principal)
Escala 1:50


Resumo do aço LAJES

AÇO	DIAM	C.TOTAL	PESO
(mm)	(m)	(kg)	(kg)
CA50	10.0	588.7	232.3
CA50	12.5	496	281.1
CA50	16.0	68	67.2
PESO TOTAL		262.6	40.5
CA50	580.6		
CA50	40.5		


Volume de concreto (C-20) = 20.79 m³
Área de forma = 101.71 m²

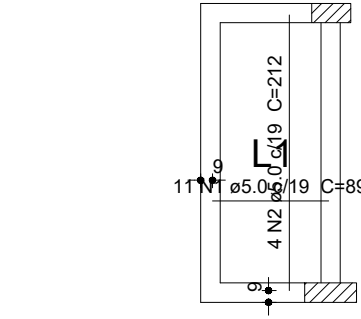


Armação das lajes Respaldo 1(Casa de gás)
Escala 1:50

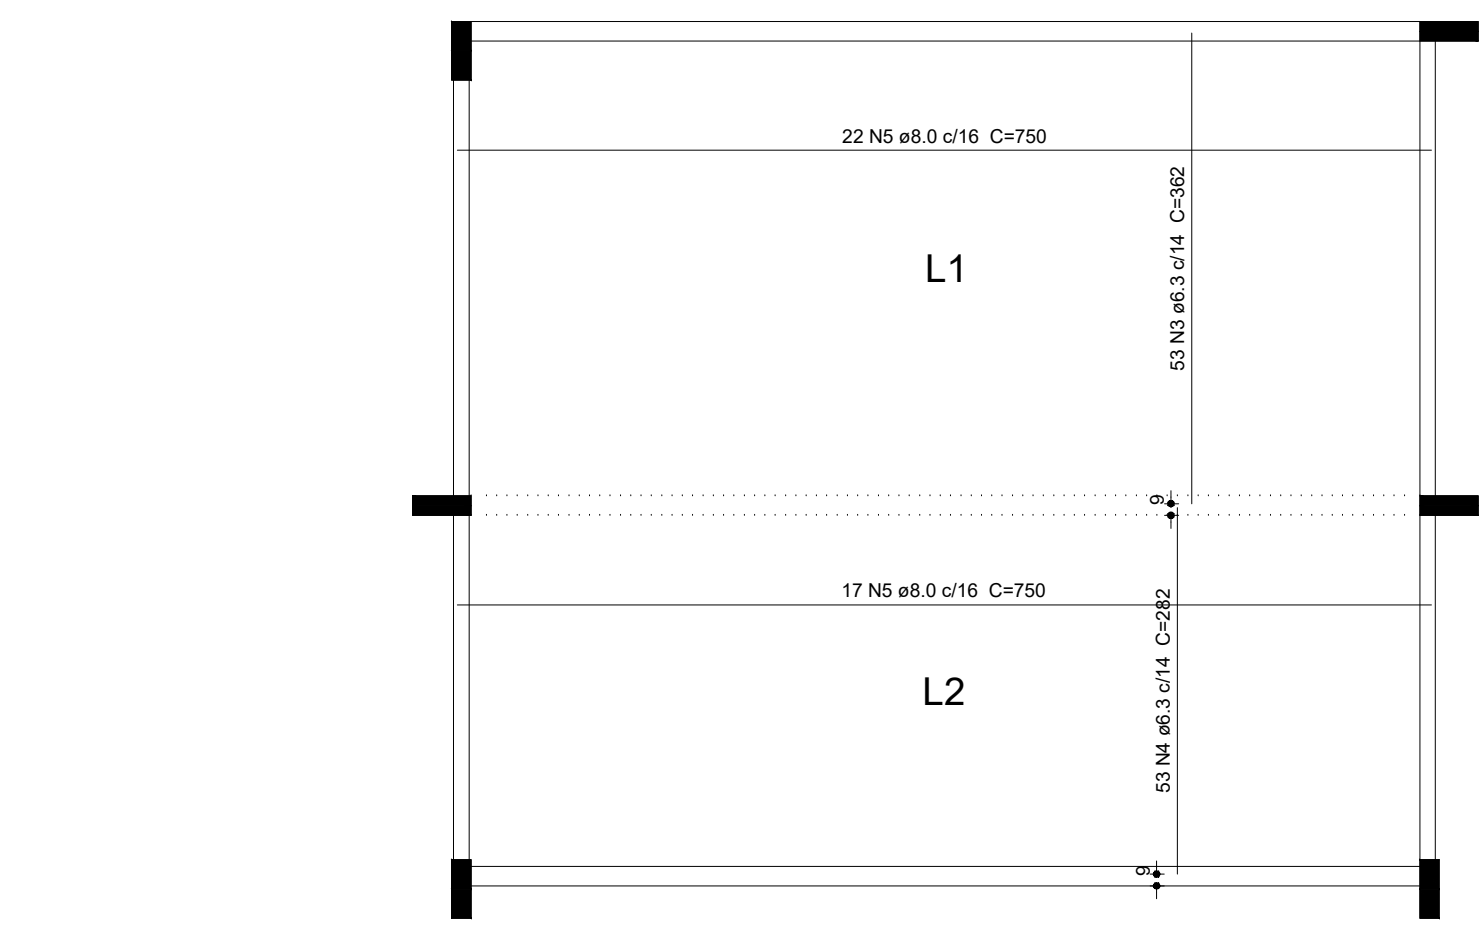

Armação positiva das lajes Respaldo 3 (Recepção)
Escala 1:50

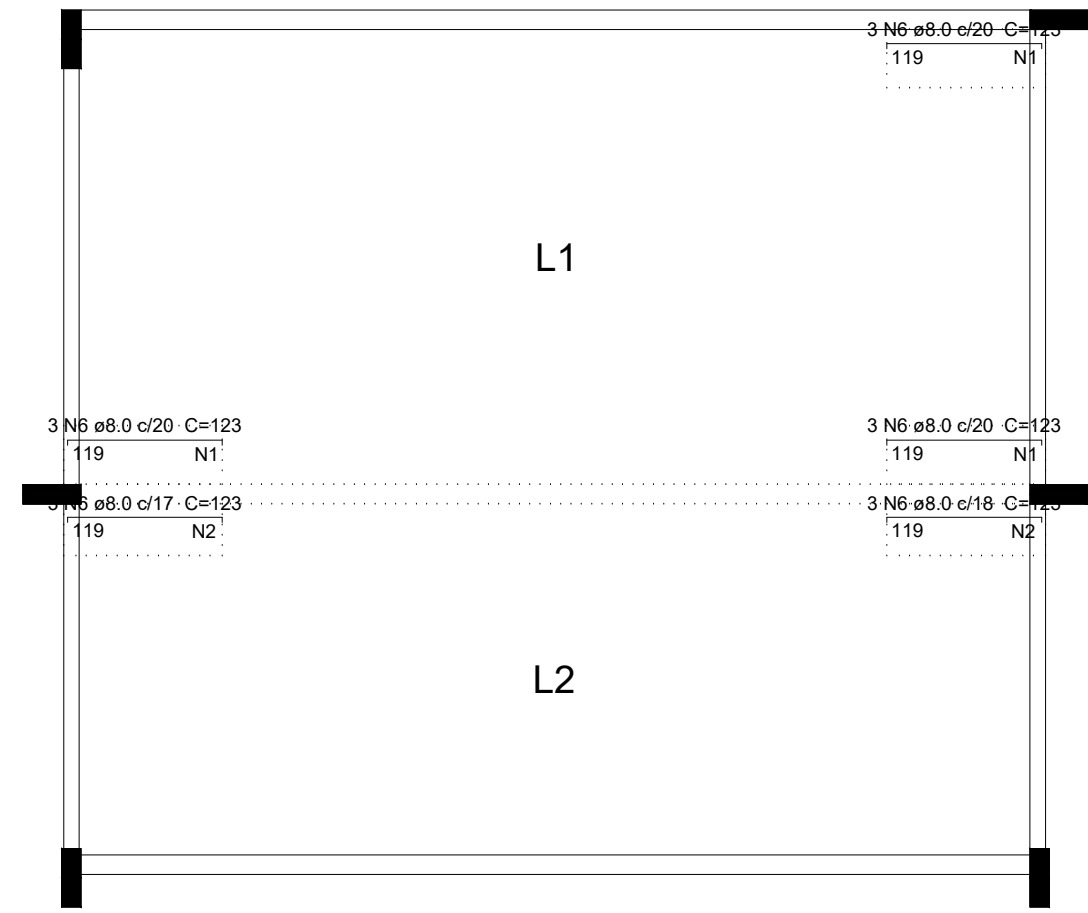

Armação positiva das lajes Respaldo 3 (Recepção)
Escala 1:50

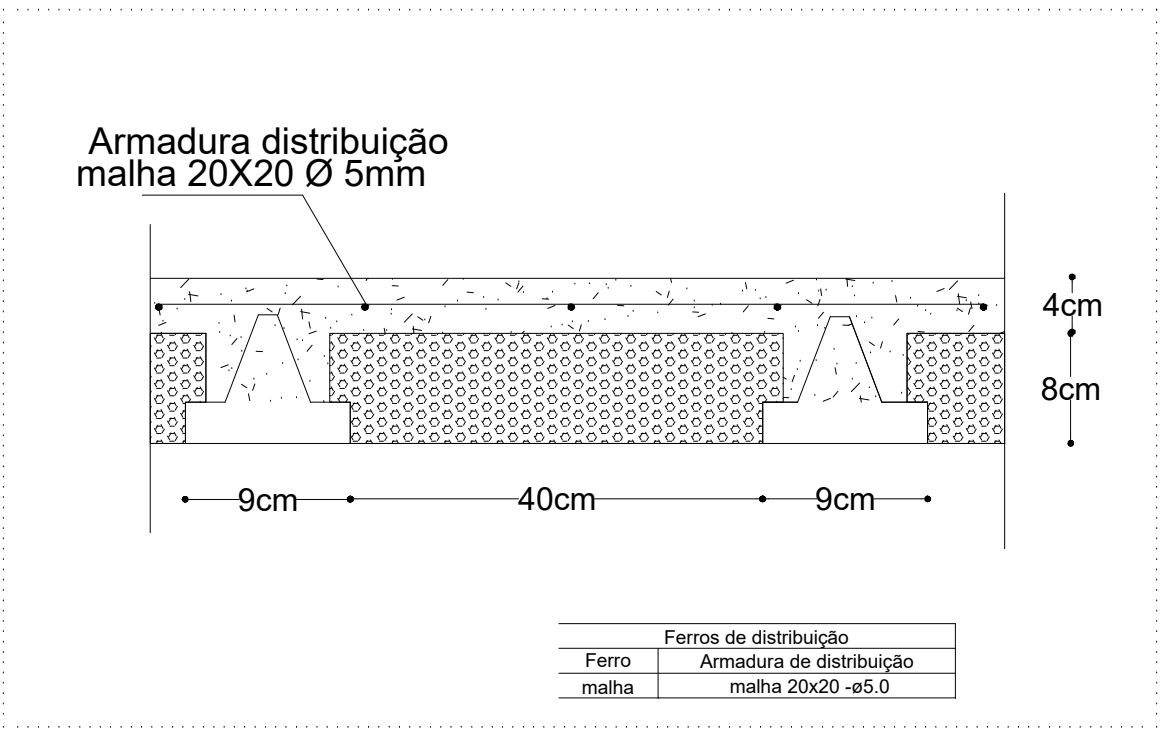

Detalhe da laje S/escala

PROJETO ESTRUTURAL

ÁREA

ORÇ

ASSOCIAÇÃO DOS MUNICÍPIOS DA MICRORREGIÃO DO VALE DO PARANAÍBA
AV. ANTÔNIO THOMAZ FERREIRA REZENDE, 3180 - TELEFAX (0xx34)3213 2433
DISTRITO INDUSTRIAL - CEP. 38.402-349 - UBERLÂNDIA - MINAS GERAIS
E-mail: amvap@amvapmg.org.br - Home Page: www.amvapmg.org.br
CREA - 10.595

PROJETO PARA:
CONSTRUÇÃO DA UBS - UNIDADE BÁSICA DE SAÚDE - PORTE II
LOCAL:
END. OBR. RUA ANTÔNIO JOSÉ DE SOUSA - BARRIO BELA SUIÇA - ARAQUARI - MG
PROF. ARQUITETURA DE ARAQUARI - MG
ASSINATURAS:
PREFEITURA MUNICIPAL DE ARAQUARI - MG
Projeto: AMVAP Assoc. Munic. M. V. de Paranaíba
Engenheiro Civil: JOSE ROBERTO RIBEIRO
CREA: 108291/D - RJ
CREA AMVAP: 10.595 / D - MG

ÁREA (m²)
ÁREA CONSTRUÇÃO: 415,47m²

Processo nº: MG2022082449

ART nº: 06/06

CONTEÚDO:
LAJE

Indice: JANEIRO 2022
Folha: 06/06
Indicadas: AMVAP

ARQUITETURA
ESCALA DE PLANTA: 1:50

CONFIRMAÇÃO DAS FOLHAS