
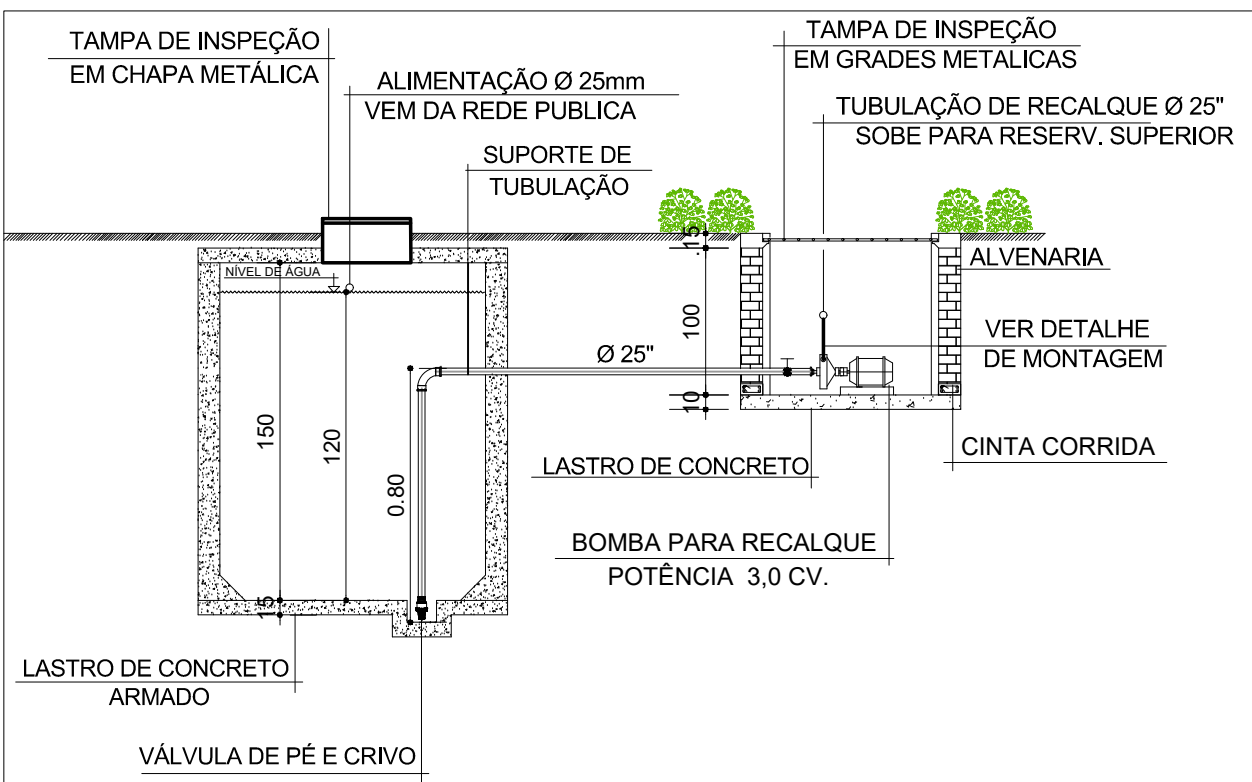
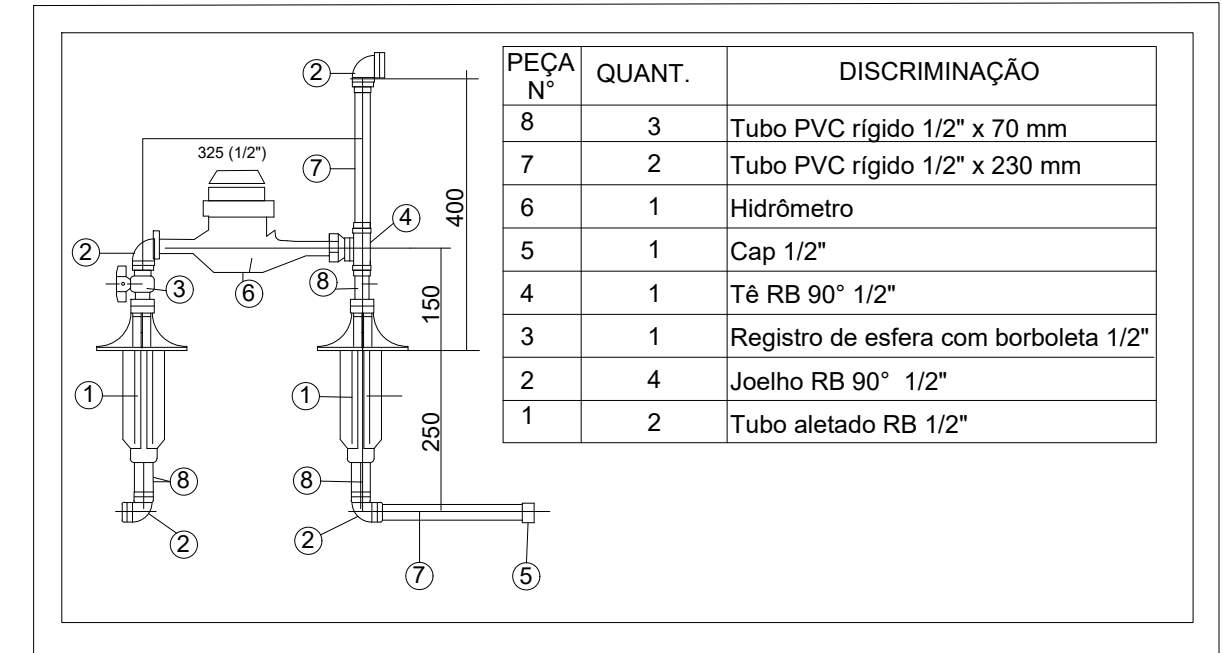


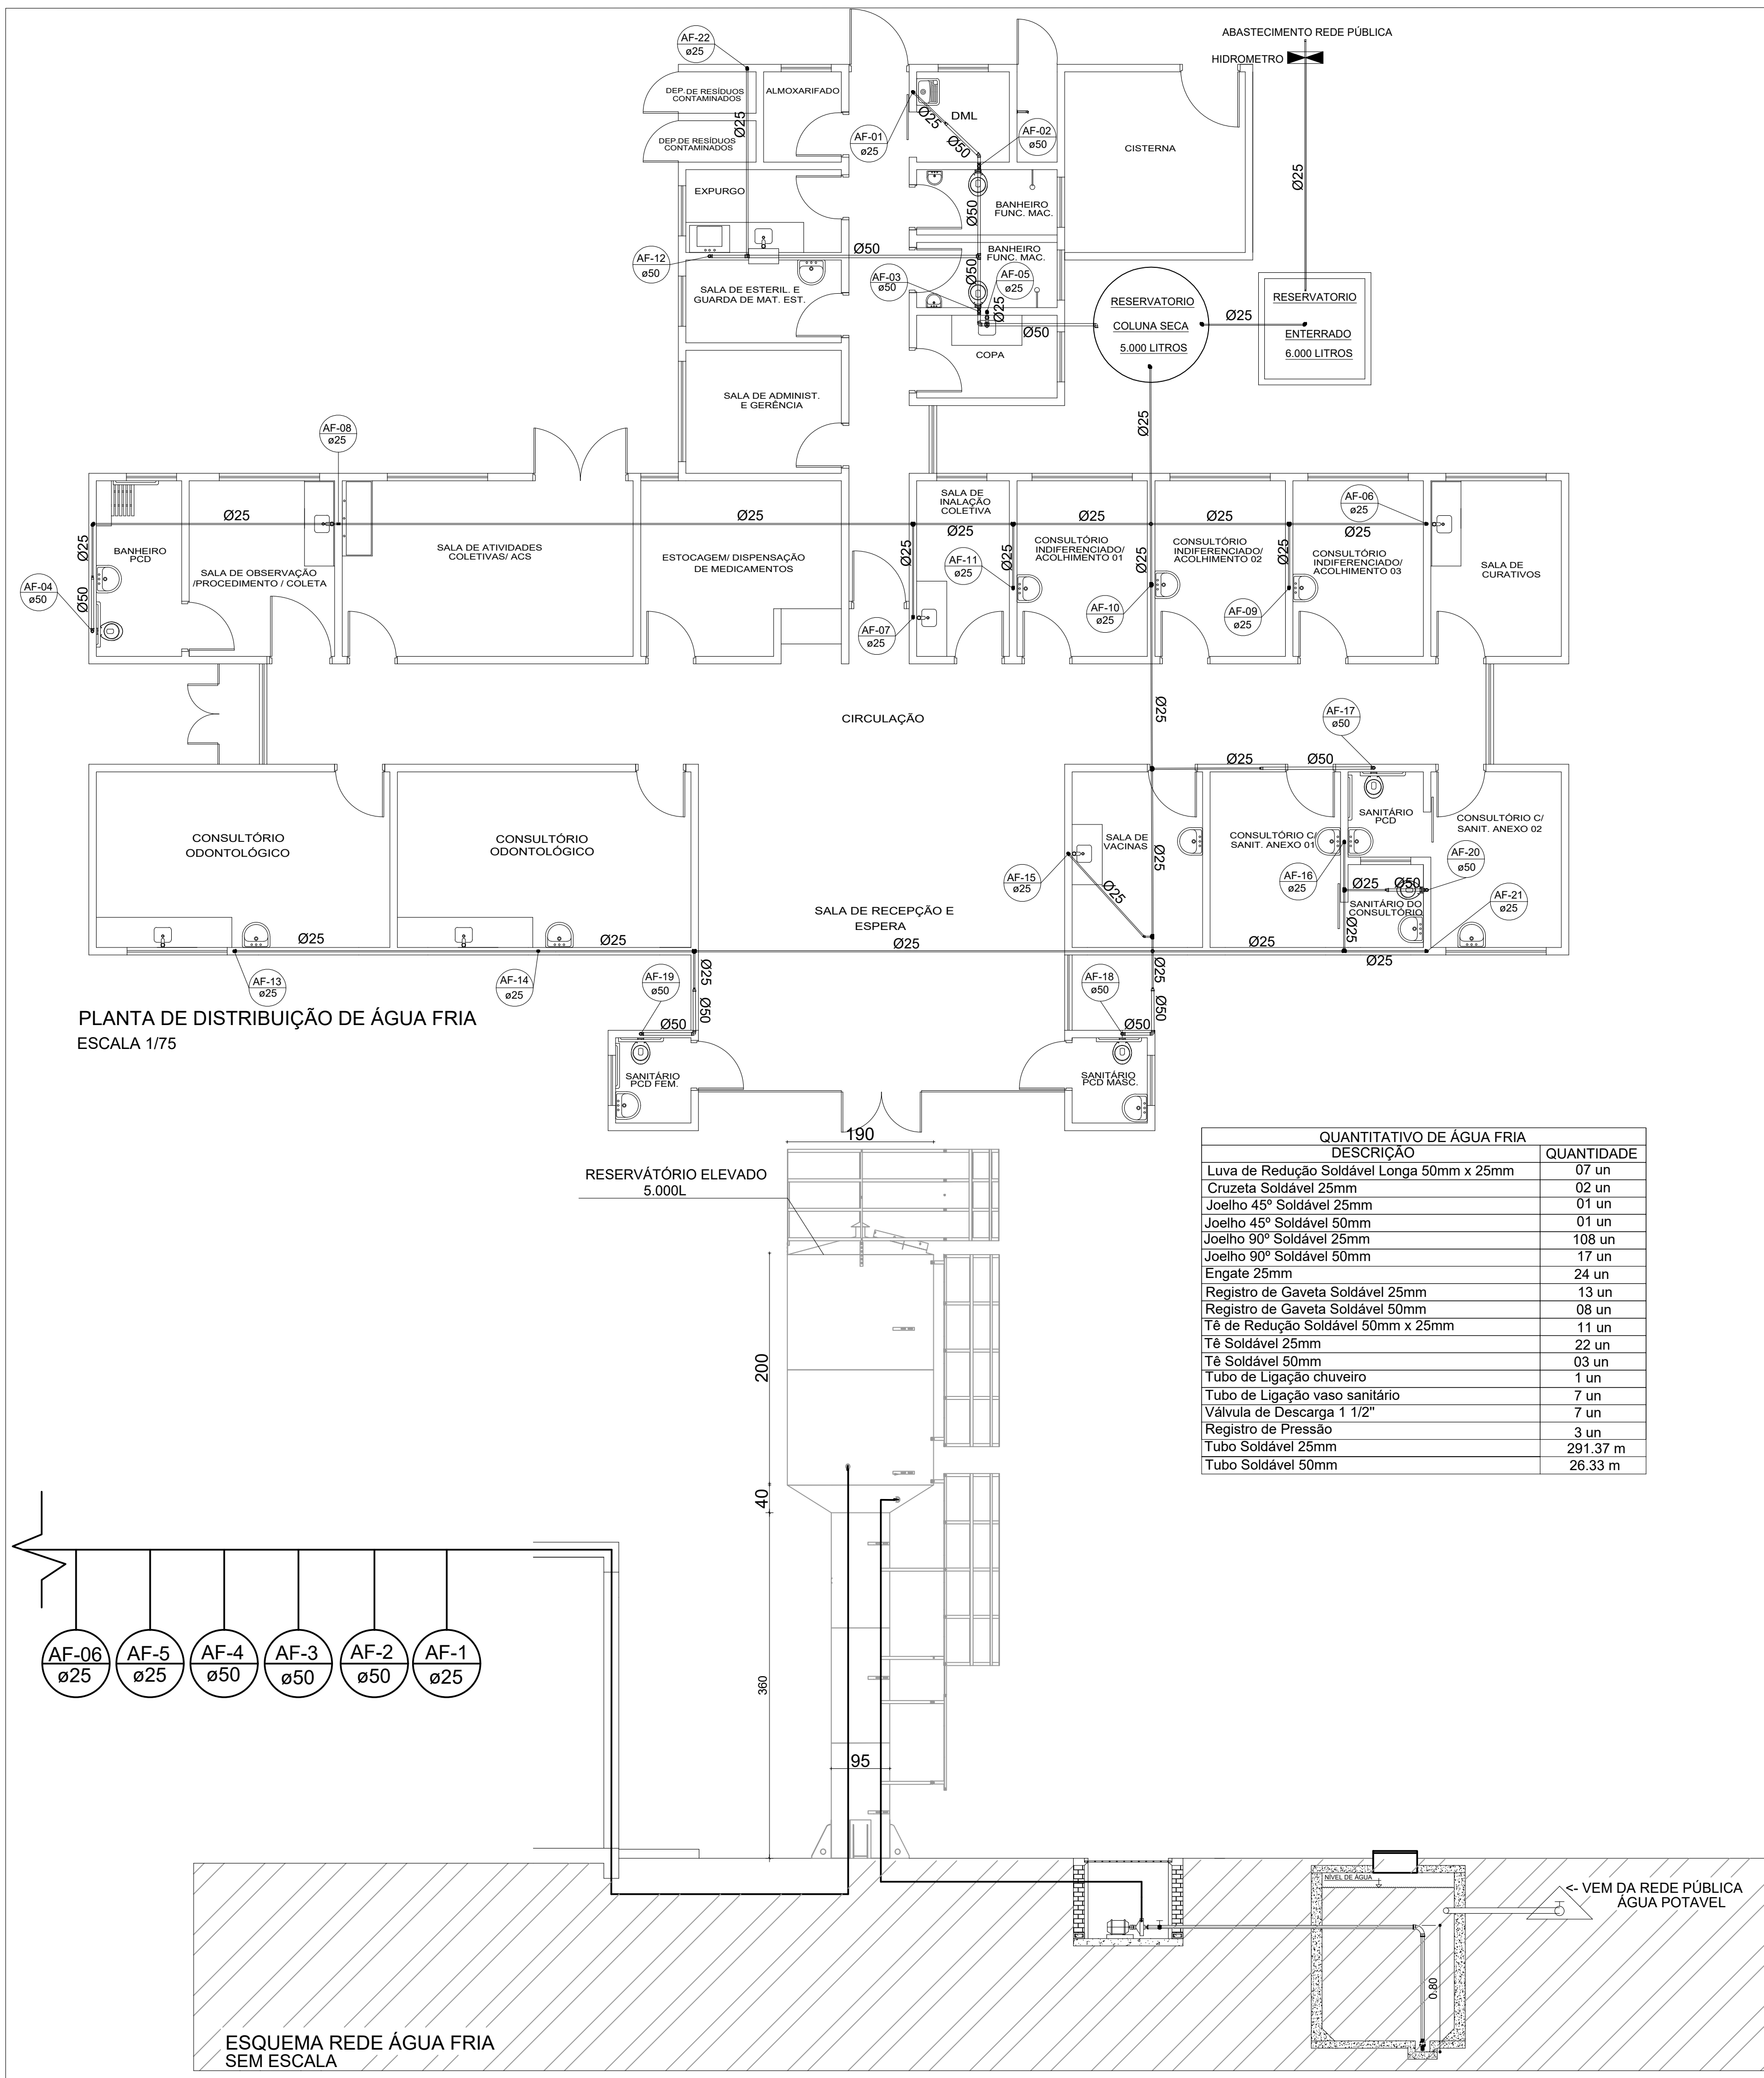

PROJETO DE INSTALAÇÕES HIDROSSANITÁRIAS

TÍTULO

PROJETO DE INSTALAÇÕES HIDROSSANITÁRIAS

CREA:

REVISÃO:

ASSOCIAÇÃO DOS MUNICÍPIOS DA MICRORREGIÃO DO VALE DO PARANAÍBA

AV. ANTÔNIO THOMAZ FERREIRA REZENDE, 3180 - TELEFAX (0xx34)3213.233

DISTRITO INDUSTRIAL - CEP: 38.402-349 - UBERLÂNDIA - MINAS GERAIS

E-mail: amvap@amvapmg.org.br - Home Page: www.amvapmg.org.br

CREA - 10.595

PROJETO: CONSTRUÇÃO DE UBS-UNIDADE BÁSICA DE SAÚDE PORTE II

LOCAL:

PROP: PREFEITURA MUNICIPAL DE ARAGUARI-MG

ASSINATURAS:

Prefeitura Municipal de Araguari-MG

Projeto - AMVAP Assoc. Munic. Mic. V. do Paranaíba

Engenheiro Civil: JOICE ROBERTA RIBEIRO

CREA: 104978 / D - MG.

ÁREA (m²)

ÁREA EDIFICAÇÃO PRINCIPAL.....361,51m²

ÁREA MARQUISE53,96m²

ÁREA TOTAL Á CONSTRUIR415,47m²

Processo nº:

ART. nº:

MG20220832449

CONTEÚDO:

PLANTA REDE DE ÁGUA FRIA

ESQUEMA DE CAIXA D'ÁGUA

PLANTA DE LOCAÇÃO / SITUAÇÃO

QUANTITATIVOS

Data: JANEIRO DE 2022

Folha: 02/07

Escala: INDICADAS

Desenho: ANA CAROLINA SILVÉRIO

ARQUITETURA

ESCALA DE PLOTAGEM

CONFIGURAÇÃO DAS PENAS

RED	YELLOW	GREEN	CYAN	BLUE	MAGENTA	WHITE	11	71	103	203
JOICE	1:75	0.10	0.20	0.25	0.30	0.40	0.60	0.10	0.10	0.10