


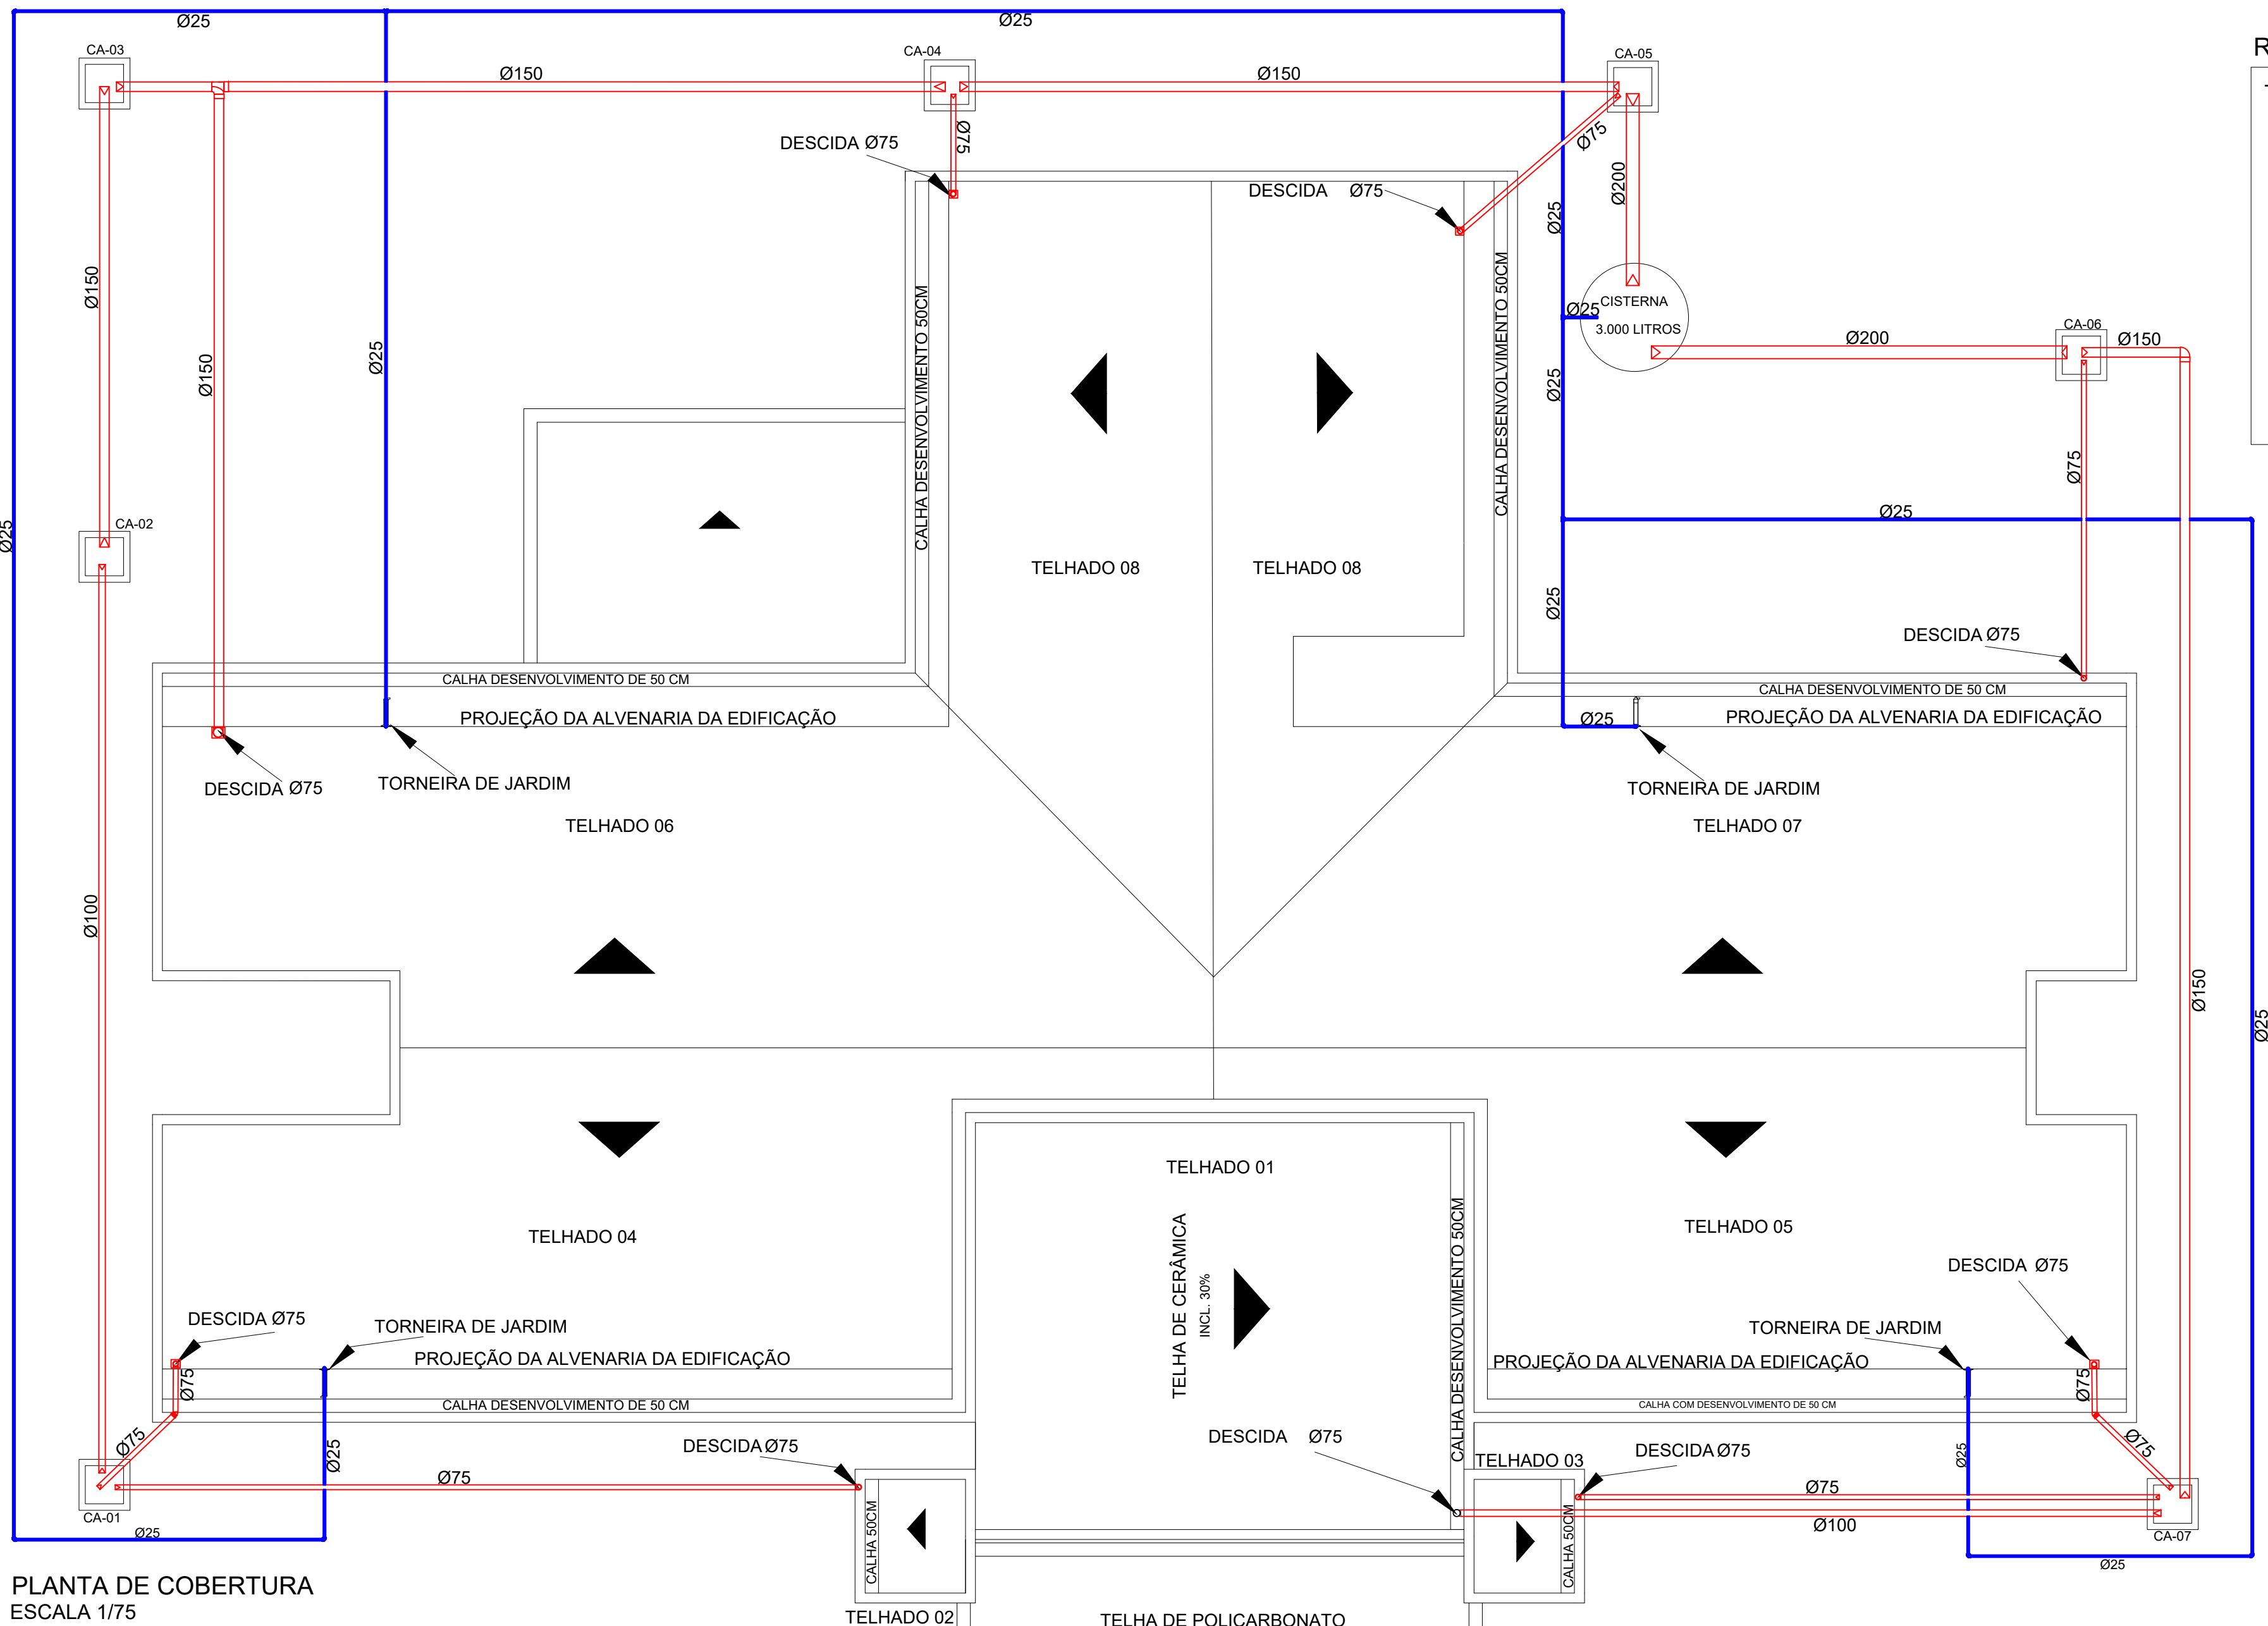


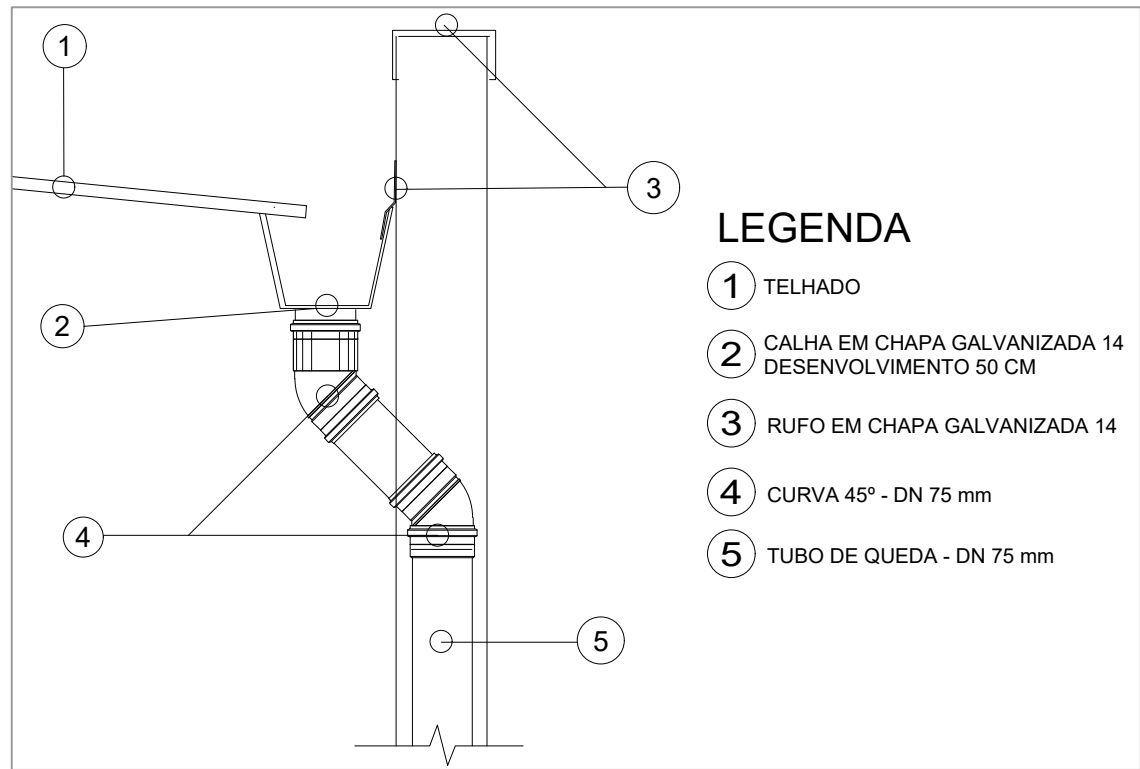

PLANTA DE COBERTURA
ESCALA 1/75

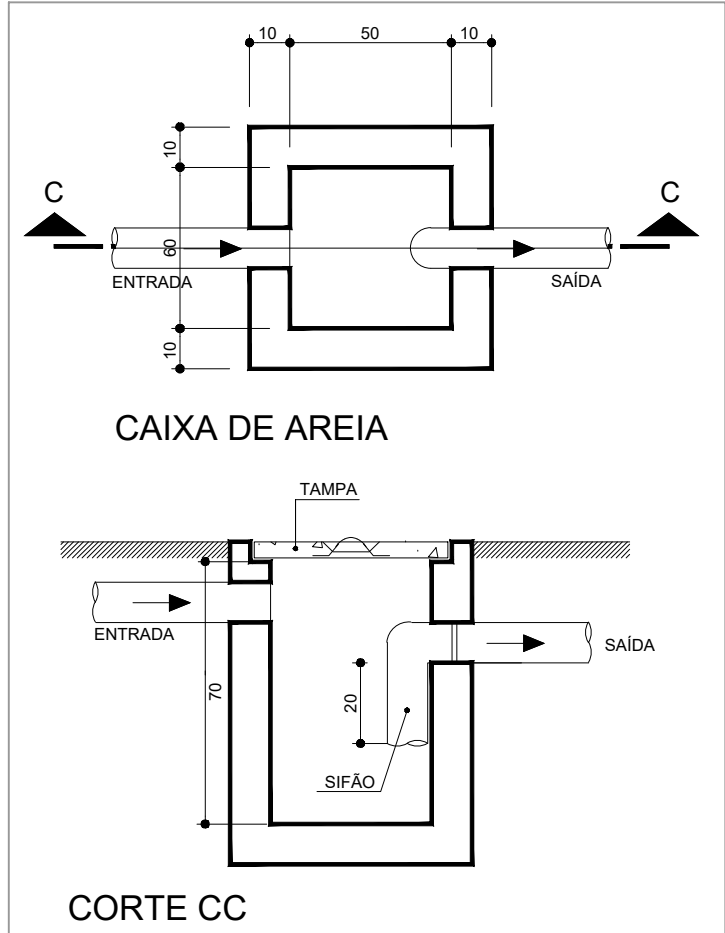


DETALHE PLUVIAL E CALHA
SEM ESCALA

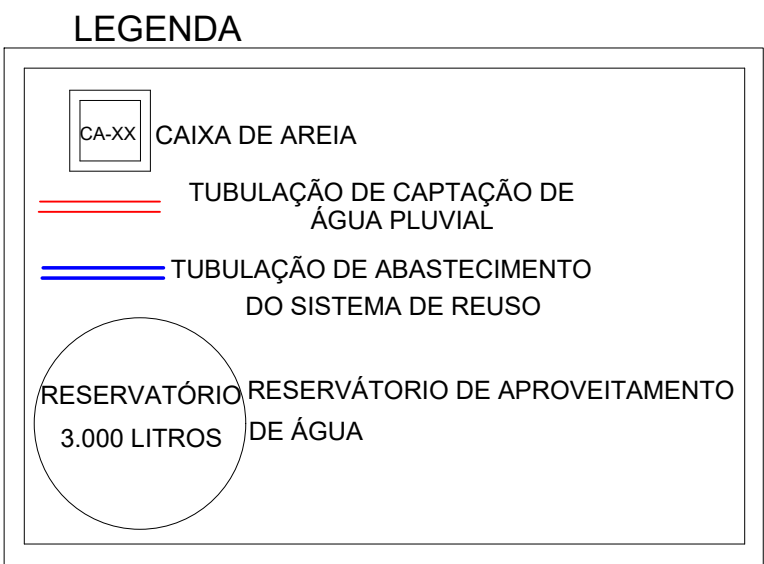

DETALHE DA CAIXA DE AREIA
SEM ESCALA

RESERVATÓRIO PARA APROVEITAMENTO DE ÁGUA PLUVIAL

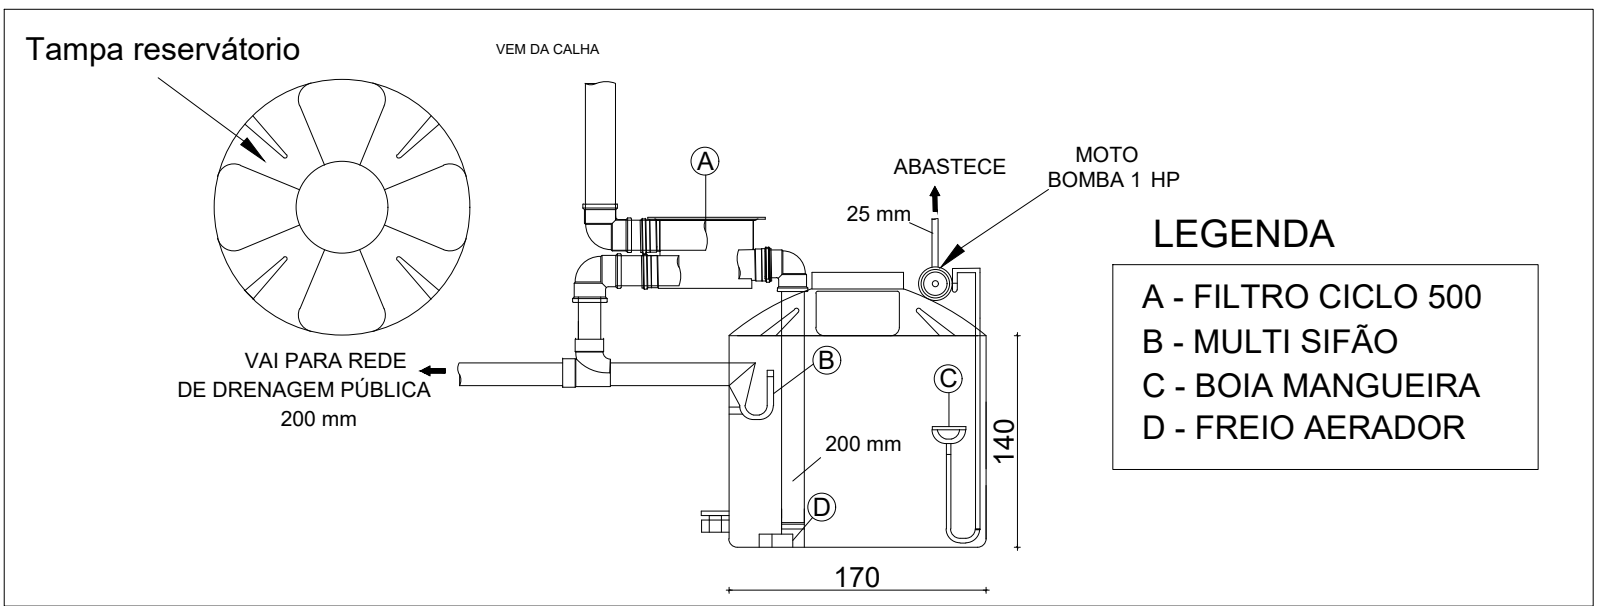

QUANTITATIVO ÁGUA PLUVIAL	
DESCRIÇÃO	QUANTIDADE
Caixa de areia 60x60x100mm	07un
Redução 100 x75mm	02un
Redução 150x100mm	01un
Joelho 45° Série Normal 75mm	20un
Joelho 90° Série Normal 100mm	01un
Joelho 90° Série Normal 150mm	02un
Joelho 90° Série Normal 75mm	07un
Tê Série Normal 150mm	01un
Tubo de PVC 100mm	40.63m
Tubo de PVC 150mm	61.03m
Tubo de PVC 200mm	9.53m
Tubo de PVC 75mm	86.44m

TÍTULO
PROJETO DE INSTALAÇÕES HIDROSSANITÁRIAS

CREA:	REVISÃO:
-------	----------

	ASSOCIAÇÃO DOS MUNICÍPIOS DA MICRORREGIÃO DO VALE DO PARANAÍBA AV. ANTÔNIO THOMAZ FERREIRA REZENDE, 3180 - TELEFAX (0xx34)3213.233 DISTRITO INDUSTRIAL - CEP. 38.402-349 - UBERLÂNDIA - MINAS GERAIS E-mail: amvap@amvapmg.org.br - Home Page: www.amvapmg.org.br CREA - 10.595
---	--

PROJETO - CONSTRUÇÃO DE UBS-UNIDADE BÁSICA DE SAÚDE PORTE II	ÁREA: (m2) ÁREA EDIFICAÇÃO PRINCIPAL.....361,51m² ÁREA MARQUISE53,96m² ÁREA TOTAL À CONSTRUIR415,47m²
LOCAL:	
PROP: PREFEITURA MUNICIPAL DE ARAGUARI-MG	
ASSINATURAS:	
Prefeitura Municipal de Araguari-MG	
Projeto - AMVAP Assoc. Munic. Mic. V. do Paranaíba Engenheiro Civil: JOICE ROBERTA RIBEIRO CREA: 104978 / D - MG.	
Processo nº:	ART. nº: MG20220832449

CONTEÚDO:	Data:	Folha:
PLANTA DE CAPTAÇÃO DE ÁGUA PLUVIAL DETALHE CALHA E CAIXA DE AREIA DETALHE RESERVATÓRIO E QUANTITATIVOS	JANEIRO DE 2022	03/07
	Escala:	Desenho:
	INDICADAS	ANÁ CAROLINA SILVÉRIO

ARQUITETURA	ESCALA DE PLOTAGEM	CONFIGURAÇÃO DAS PENAS											
		RED	YELLOW	GREEN	CYAN	BLUE	MAGENTA	WHITE	11	71	103	253	
JOICE	1:75	0.15	0.20	0.25	0.30	0.40	0.60	0.10	0.10	0.15	0.10	0.10	