


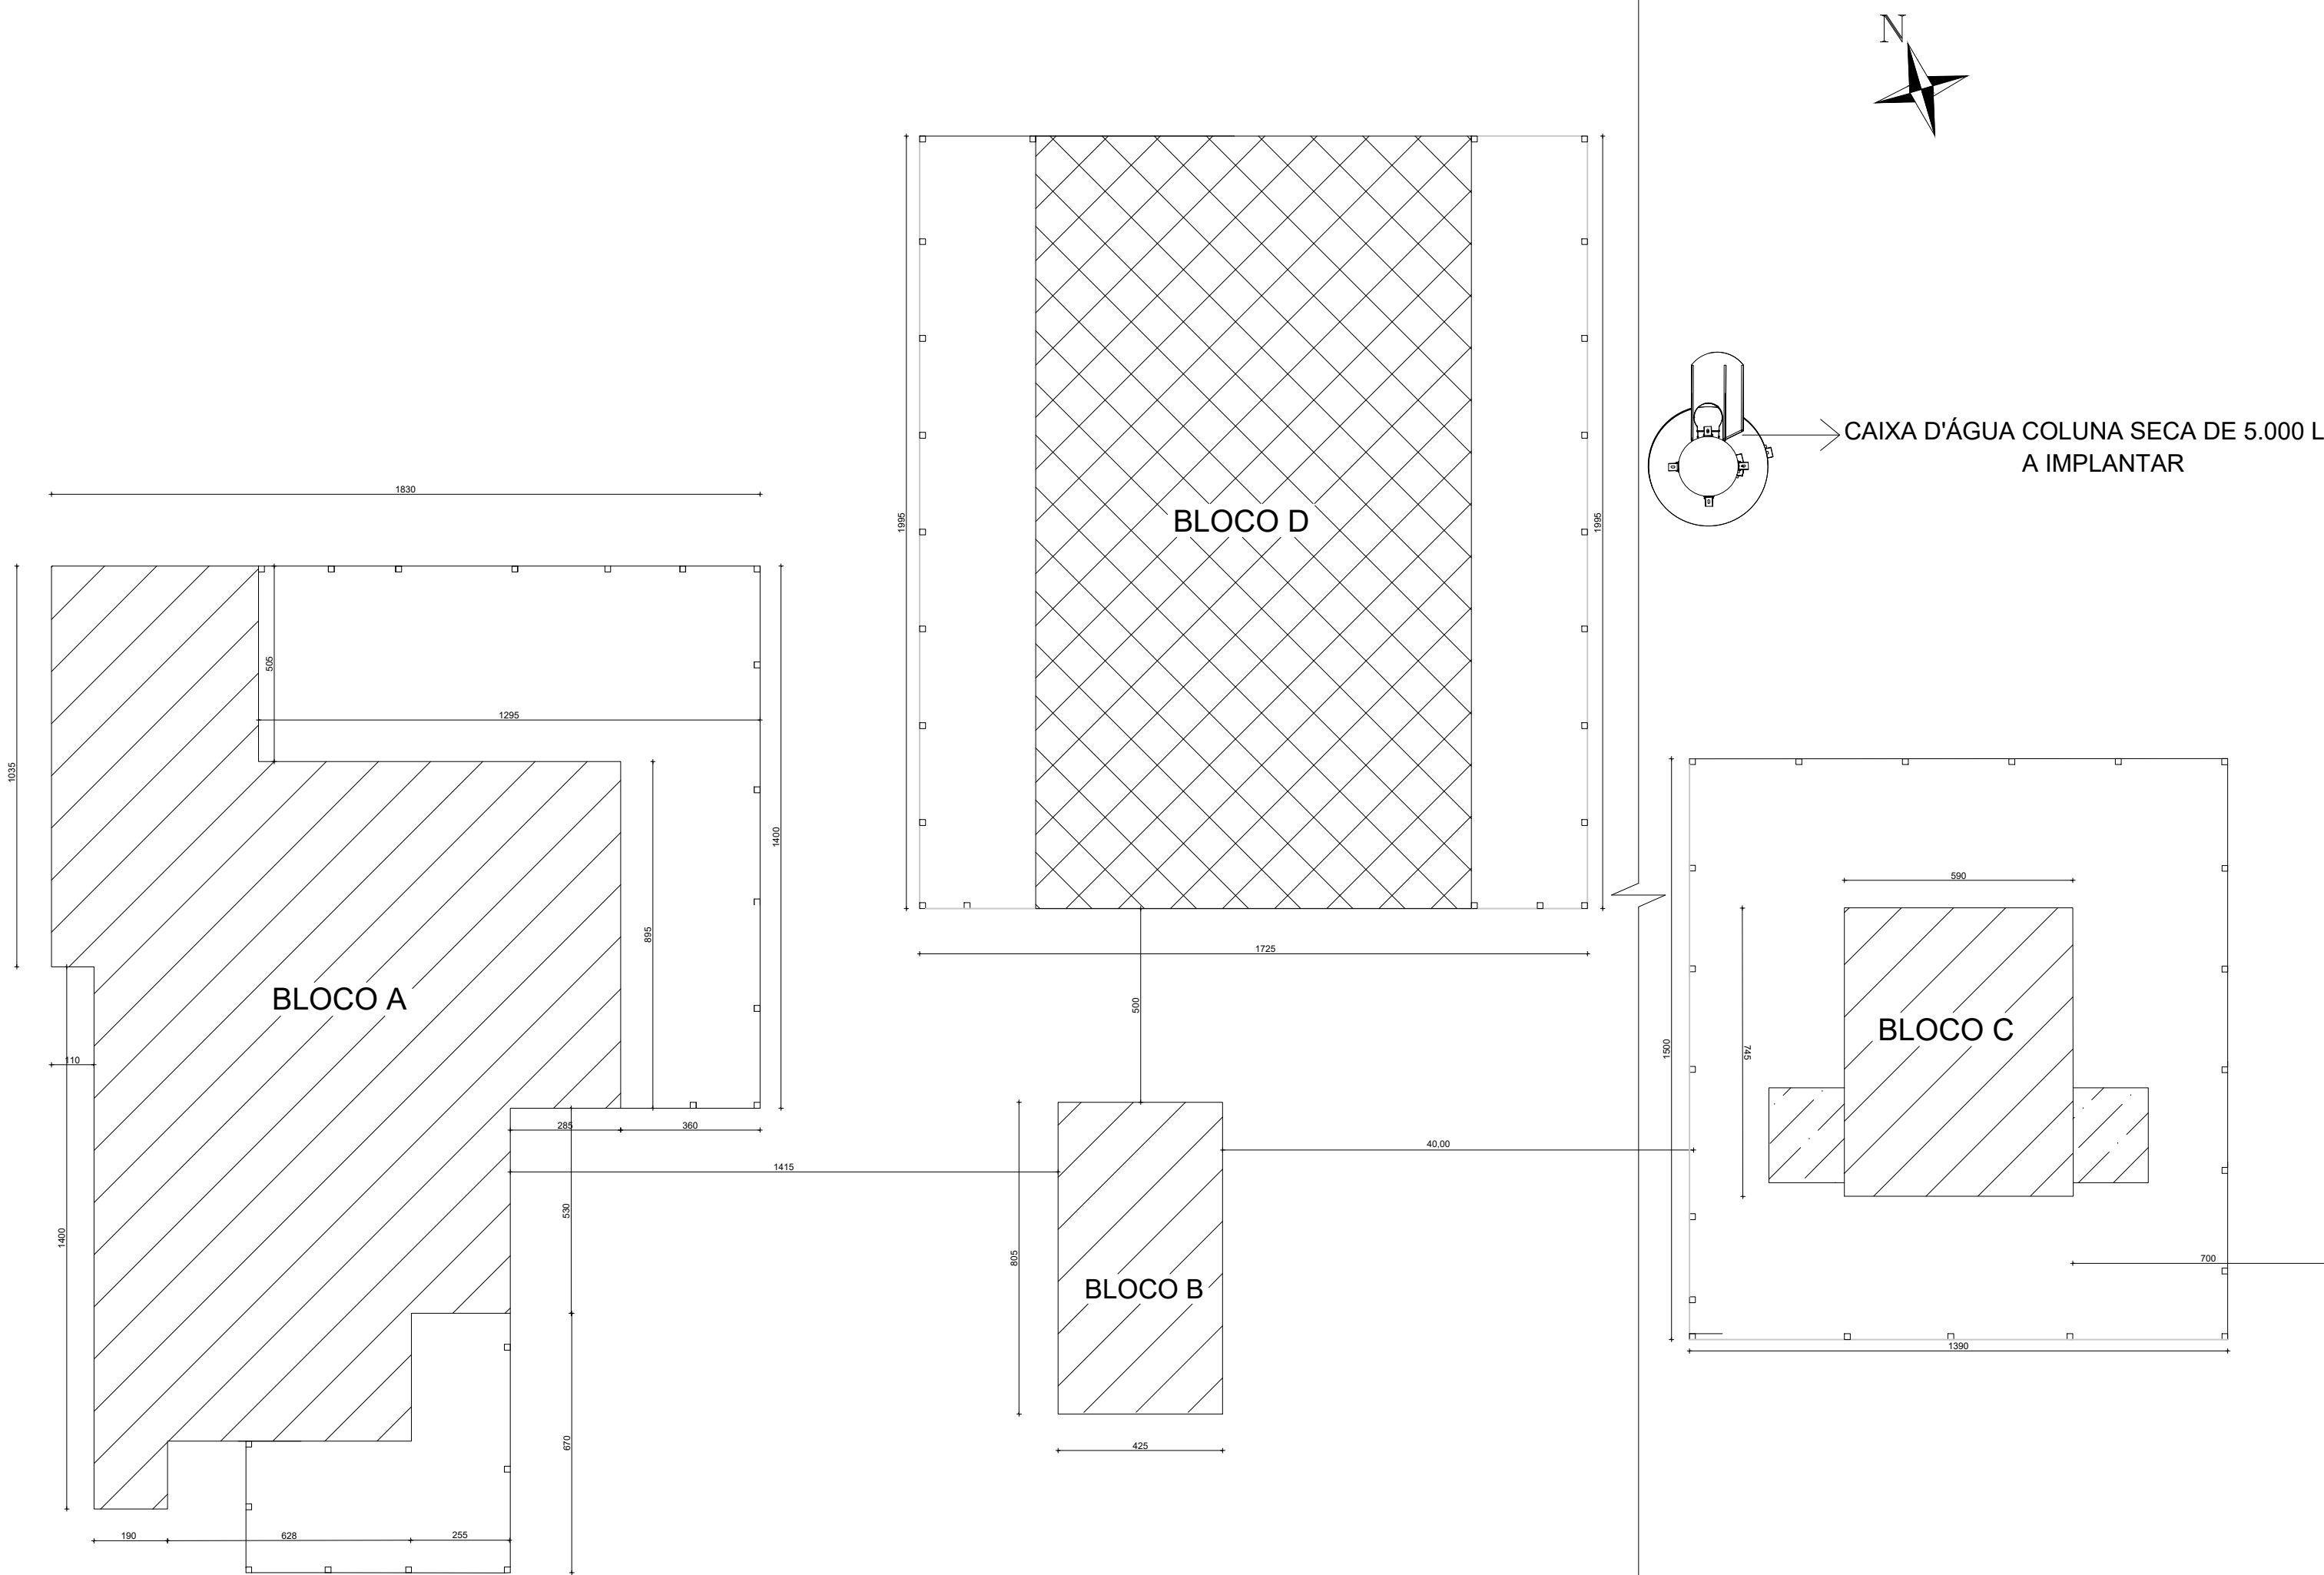

PLANTA LOCAÇÃO / SITUAÇÃO  
1:150

|   |                                                                                                
|---|------------------------------------------------------------------------------------------------|-------|--------|-------|---------|-------|---------|-------|------|------|-----|-----|------|------|------|------|------|------|------|------|------|------|------|
| TÍTULO   |                                                                                                |       
| PROJETO ARQUITETÔNICO   |                                                                                                |       
| CREA:   | OBSERVAÇÕES:<br>- PROJETO ORIGINAL EM DEZEMBRO DE 2019<br>- REVISÃO REALIZADA EM ABRIL DE 2022 |       |        
| <div><div></div><div>ASSOCIAÇÃO DOS MUNICÍPIOS DA MICRORREGIÃO DO VALE DO PARANAÍBA<br/>AV. ANTÔNIO THOMAZ FERREIRA REZENDE, 3180 - TELEFAX (0xx34)3213-2433<br/>DISTRITO INDUSTRIAL - CEP. 38.402-349 - UBERLÂNDIA - MINAS GERAIS<br/>E-mail: amvap@amvapmg.org.br - Home Page: www.amvapmg.org.br<br/>CREA - 10.595</div></div> |                                                                                                |       
| PROJETO PARA: REFORMA E AMPLIAÇÃO DO CANIL E GATIL MUNICIPAL DE ARAGUARI-MG   | ÁREA: (m²)                                                                                     |       |        
| LOCAL: RUA DOS CARVALHOS,Nº755,BAIRRO SÃO SEBASTIÃO,ARAGUARI-MG   | ÁREA BLOCO A- REFORMA .....376.53m²                                                            |       |        
| PROP.: PREFEITURA MUNICIPAL DE ARAGUARI -MG   | ÁREA BLOCO B- REFORMA .....34.22m²                                                             |       |        
| ASSINATURAS:   | ÁREA BLOCO C -REFORMA .....43.95m²                                                             |       |        
| <div>Prefeitura Municipal de Araguari-MG</div>   | ÁREA BLOCO C - AMPLIAÇÃO.....9.56m²                                                            |       |        
| <div>Projeto - AMVAP Assoc. Munic. Mic. V. do Paranaíba<br/>Engenheiro Civil: JOICE ROBERTA RIBEIRO<br/>CREA: 104978 / D - MG.</div>   | ÁREA BLOCO D CONSTRUÇÃO ...224.44m²                                                            |       |        
|   | ÁREA TOTAL A REFORMAR .....454.70m²                                                            |       |        
|   | ÁREA TOTAL A AMPLIAR.....234.00m²                                                              |       |        
| CONTEÚDO: PLANTA DE LOCAÇÃO/SITUAÇÃO<br>LEGENDA   | Data: ABRIL DE 2022<br>Folha: 01/03<br>Escala: INDICADAS<br>Desenho: ANA CAROLINA SILVERIO     |       |        
| ARQUITETURA<br>JOICE   | ESCALA DE PLOTAGEM<br>INDICADAS                                                                |       |        
| <table><tr><td>RED</td><td>YELLOW</td><td>GREEN</td><td>CYAN</td><td>BLUE</td><td>MAGENTA</td><td>WHITE</td><td>11</td><td>71</td><td>103</td><td>252</td></tr><tr><td>0.15</td><td>0.20</td><td>0.25</td><td>0.30</td><td>0.40</td><td>0.60</td><td>0.10</td><td>0.10</td><td>0.15</td><td>0.10</td><td>0.10</td></tr></table>                                                                                        |                                                                                                | RED   | YELLOW | GREEN | CYAN    | BLUE  | MAGENTA | WHITE | 11   | 71   | 103 | 252 | 0.15 | 0.20 | 0.25 | 0.30 | 0.40 | 0.60 | 0.10 | 0.10 | 0.15 | 0.10 | 0.10 |
| RED   | YELLOW                                                                                         | GREEN | CYAN   | BLUE  | MAGENTA | WHITE | 11      | 71    | 103  | 252  |     |     |      |      |      |      |      |      |      |      |      |      |      |
| 0.15   | 0.20                                                                                           | 0.25  | 0.30   | 0.40  | 0.60    | 0.10  | 0.10    | 0.15  | 0.10 | 0.10 |     |     |      |      |      |      |      |      |      |      |      |      |      |