


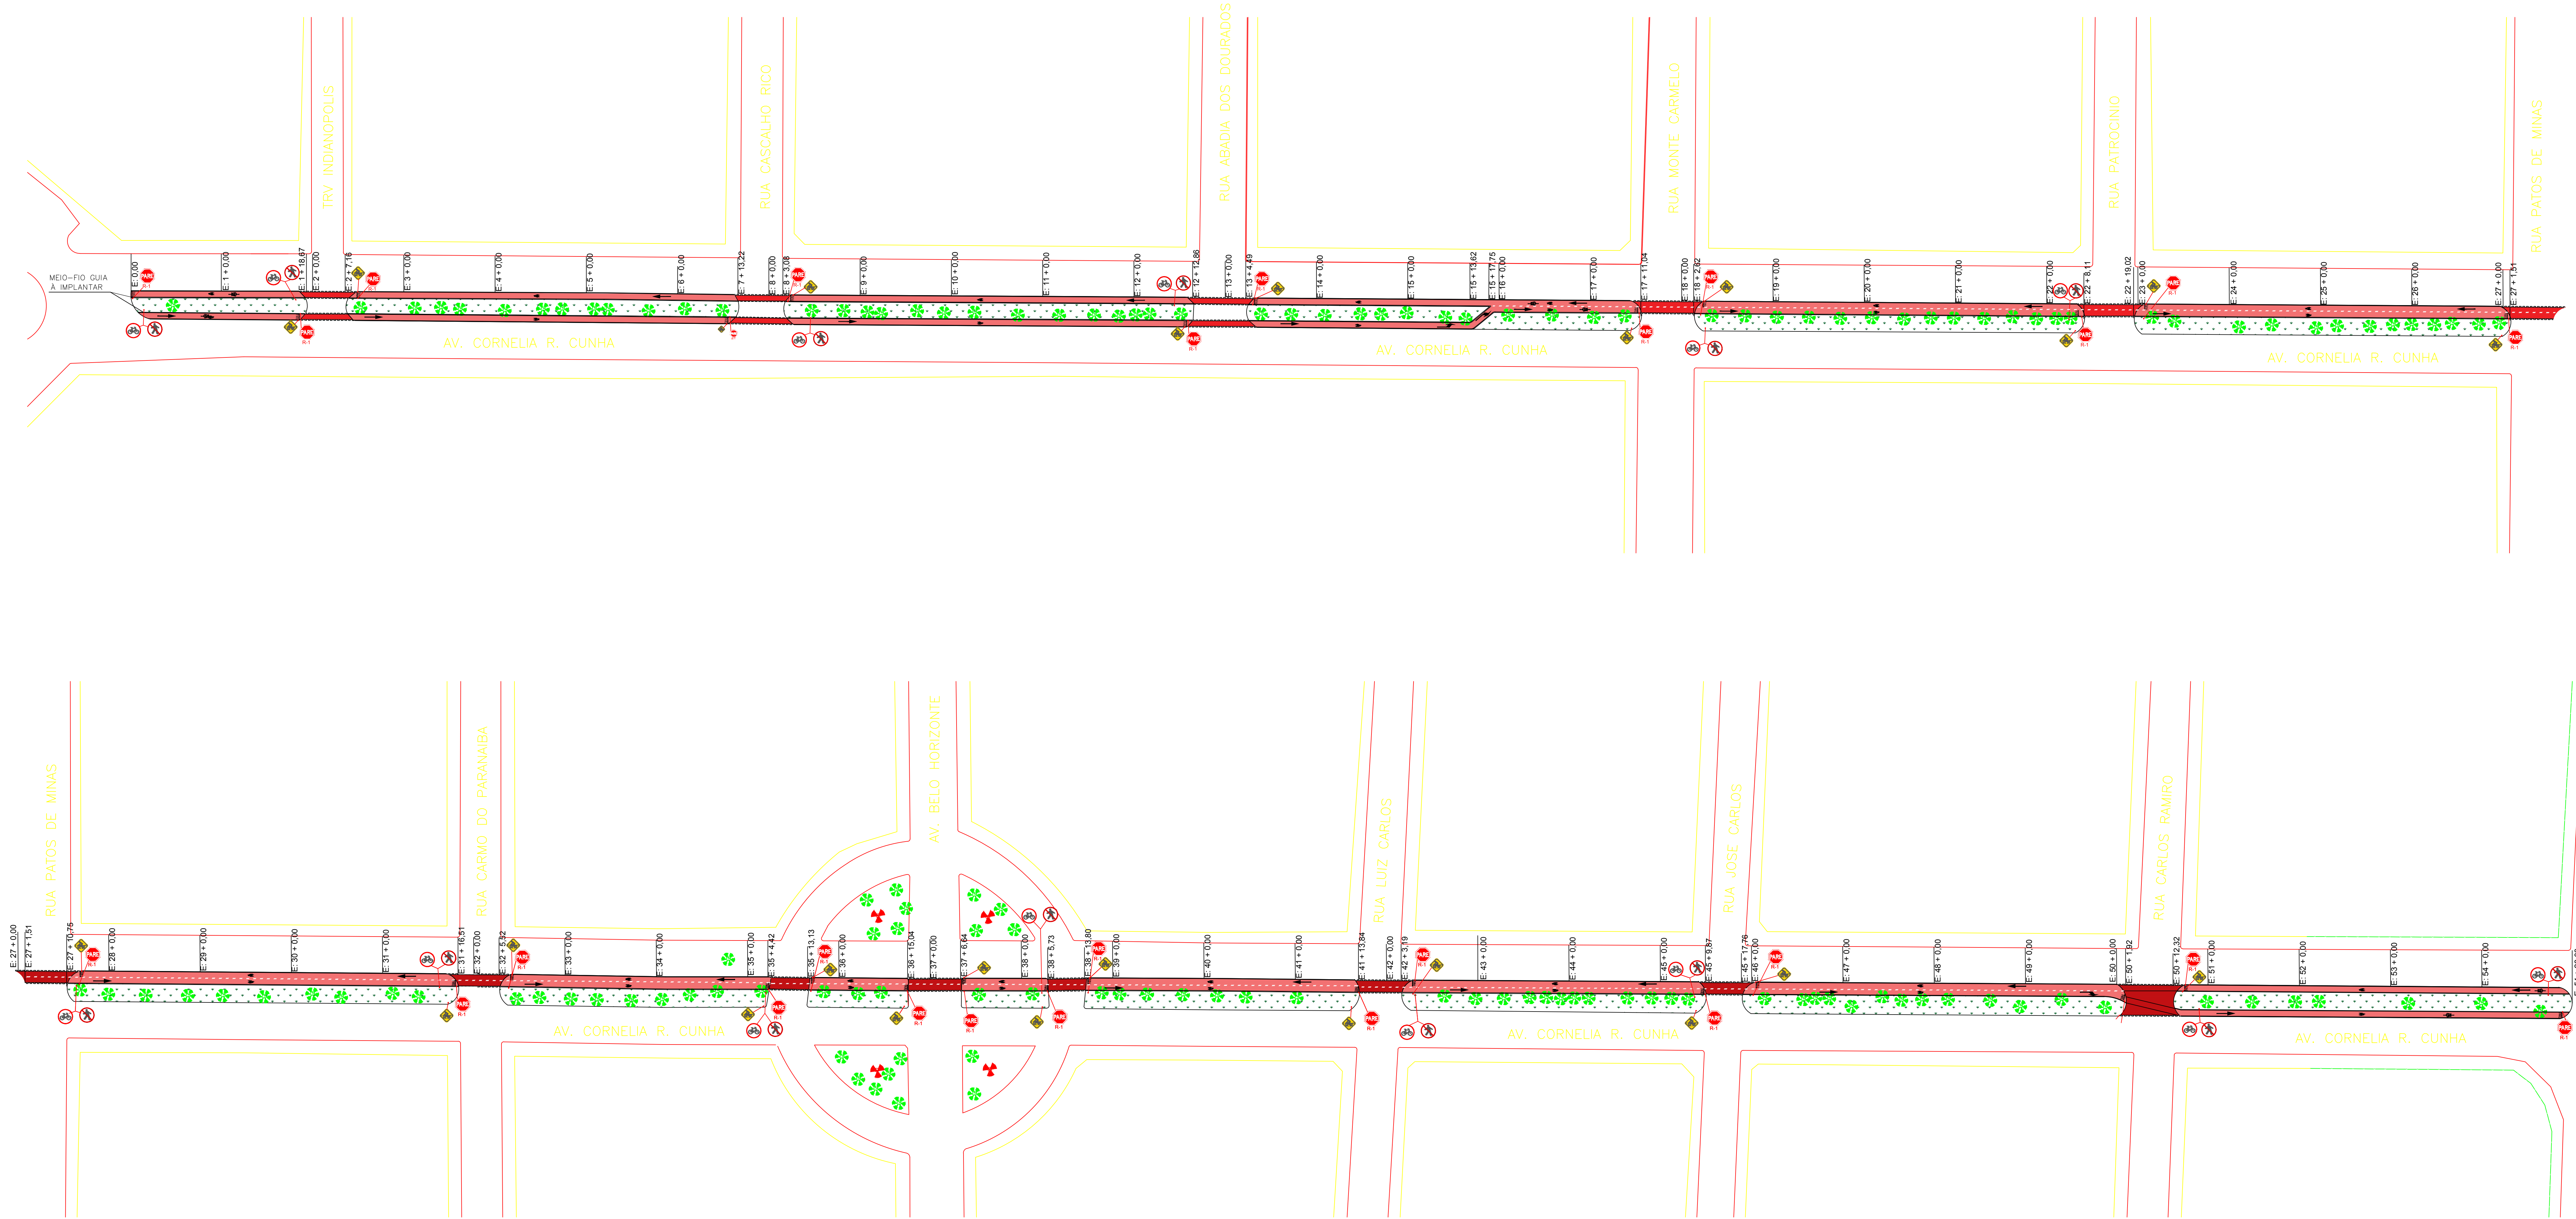

GEOMÉTRICO
PERFIL LONGITUDINAL
SINALIZAÇÃO

ESCALA: 1:500

NOTAS GERAIS		LEGENDA	QUANTITATIVOS	PREFEITURA MUNICIPAL DE ARAGUARI				
1 - Verificar memorial descritivo e Planilha orçamentária. 2 - Medidas com unidades apontadas. 3 - Detalhes da sinalização no memorial descritivo.		SINALIZAÇÃO TRAVESSIA	Pavimentação: 2423,53 m²	LOCAL: Av. Cornélia Rodrigues da Cunha - Bairro Joquei Clube				
		PAVIMENTO CICLOVIA	Meio-Fio Guia: 1305,27 m					
		INDIVÍDUOS ARBÓREOS	Faixa Ciclovial: 353,65 m	PROJETO: Autoria: Guilherme de Sousa Soares Co-Autoria: Luiz Felipe de Miranda	DESENHO: Autoria: Guilherme de Sousa Soares Co-Autoria: Luiz Felipe de Miranda	ARQUIVO: AVCornelia.dwg	FOLHA: 2/2	
		ILUMINAÇÃO EXISTENTE						