


LEGENDA DA FIAÇÃO

(A) 12xCSU4P 2xCSU4P PC01a12 PT01a02	(D) 8xCSU4P 1xCSU4P 4xCSU4P PC47a54 PV09 PT19a22
(B) 12xCSU4P 2xCSU4P 2xCSU4P PC01a12 PT01a02 PT01a02	(E) 5xCSU4P 1xCSU4P 4xCSU4P PC05a54 PV09 PT19a22
(C) 32xCSU4P 5xCSU4P 15xCSU4P PC14a45 PV03a07 PT03a17	(F) 3xCSU4P 1xCSU4P 2xCSU4P PC05a54 PV08 PT12a22
(D) 6xCSU4P 2xCSU4P PC14a19 PT03a04	(G) 2xCSU4P 2xCSU4P PT21a22 PT21a22
(E) 5xCSU4P 1xCSU4P PC15a19 PT04	(H) 54xCSU4P 9xCSU4P 22xCSU4P PC01a54 PV01a09 PT01a22
(F) 3xCSU4P 1xCSU4P PC17a19 PT04	(I) 54xCSU4P 10xCSU4P 22xCSU4P PC01a54 PV01a10 PT01a22
(G) 26xCSU4P 5xCSU4P 13xCSU4P PC03a45 PV03a07 PT05a17	(J) 1xCSU4P 1xCSU4P PV10 PV11
(H) 6xCSU4P 2xCSU4P PC20a25 PT05a06	(K) 2xCSU4P 1xCSU4P PC08a61 PT23
(I) 5xCSU4P 1xCSU4P PC21a25 PT06	(L) 1xCSU4P 1xCSU4P PT23 PT23
(J) 20xCSU4P 5xCSU4P 11xCSU4P PC26a51 PT03a07 PT07a17	(M) 7xCSU4P 1xCSU4P 1xCSU4P PC05a61 PT23 PV11
(K) 3xCSU4P 1xCSU4P PC27a29 PT08	(N) 61xCSU4P 10xCSU4P 23xCSU4P PC01a61 PV01a10 PT01a23
(L) 16xCSU4P 5xCSU4P 9xCSU4P PC30a45 PV03a07 PT09a17	(O) 86xCSU4P 15xCSU4P 34xCSU4P PC01a86 PV01a15 PT01a34
(M) 5xCSU4P 2xCSU4P PC30a34 PT09a10	(P) 86xCSU4P 16xCSU4P 34xCSU4P PC01a86 PV01a16 PT01a34
(N) 4xCSU4P 2xCSU4P PC31a34 PT09a10	(Q) 87xCSU4P 16xCSU4P 35xCSU4P PC01a87 PV01a16 PT01a35
(O) 1xCSU4P 1xCSU4P PT09 PT09	(R) 25xCSU4P 4xCSU4P 11xCSU4P PC02a86 PV12a15 PT24a34
(P) 11xCSU4P 5xCSU4P 7xCSU4P PC35a45 PV03a07 PT11a17	(S) 6xCSU4P 2xCSU4P PC02a67 PT24a25
(Q) 3xCSU4P 1xCSU4P PC32a34 PT10	(T) 19xCSU4P 4xCSU4P 9xCSU4P PC08a86 PV12a15 PT26a34
(R) 1xCSU4P 1xCSU4P PT11 PT11	(U) 18xCSU4P 4xCSU4P 9xCSU4P PC09a86 PV12a15 PT26a34
(S) 7xCSU4P 5xCSU4P 5xCSU4P PC39a45 PV03a07 PT13a17	(V) 12xCSU4P 4xCSU4P 7xCSU4P PC07a86 PV12a15 PT28a34
(T) 3xCSU4P 1xCSU4P PC36a38 PT12	(W) 7xCSU4P 4xCSU4P 5xCSU4P PC08a86 PV12a15 PT30a34
(U) 1xCSU4P 1xCSU4P PT13 PT13	(X) 5xCSU4P 3xCSU4P 4xCSU4P PC08a86 PT32a34 PV12a15
(V) 1xCSU4P 1xCSU4P PT14 PT14	(Y) 5xCSU4P 2xCSU4P PC07a79 PT28a29
(W) 5xCSU4P 5xCSU4P 3xCSU4P PC41a45 PV03a07 PT15a17	(Z) 2xCSU4P 2xCSU4P PT32a33 PT32a33
(X) 1xCSU4P 1xCSU4P PT15 PT15	(A2) 3xCSU4P 3xCSU4P 1xCSU4P PC04a86 PV12a14 PT34
(Y) 2xCSU4P 2xCSU4P PT16a17 PT16a17	(B2) 1xCSU4P 3xCSU4P 1xCSU4P PT34 PV12a14 PT34
(Z) 2xCSU4P 2xCSU4P PC44a45 PV04a05	
(A1) 45xCSU4P 7xCSU4P 17xCSU4P PC01a45 PV01a07 PT01a17	
(B1) 46xCSU4P 7xCSU4P 18xCSU4P PC01a46 PV01a07 PT01a18	
(C1) 46xCSU4P 8xCSU4P 18xCSU4P PC01a46 PV01a08 PT01a18	

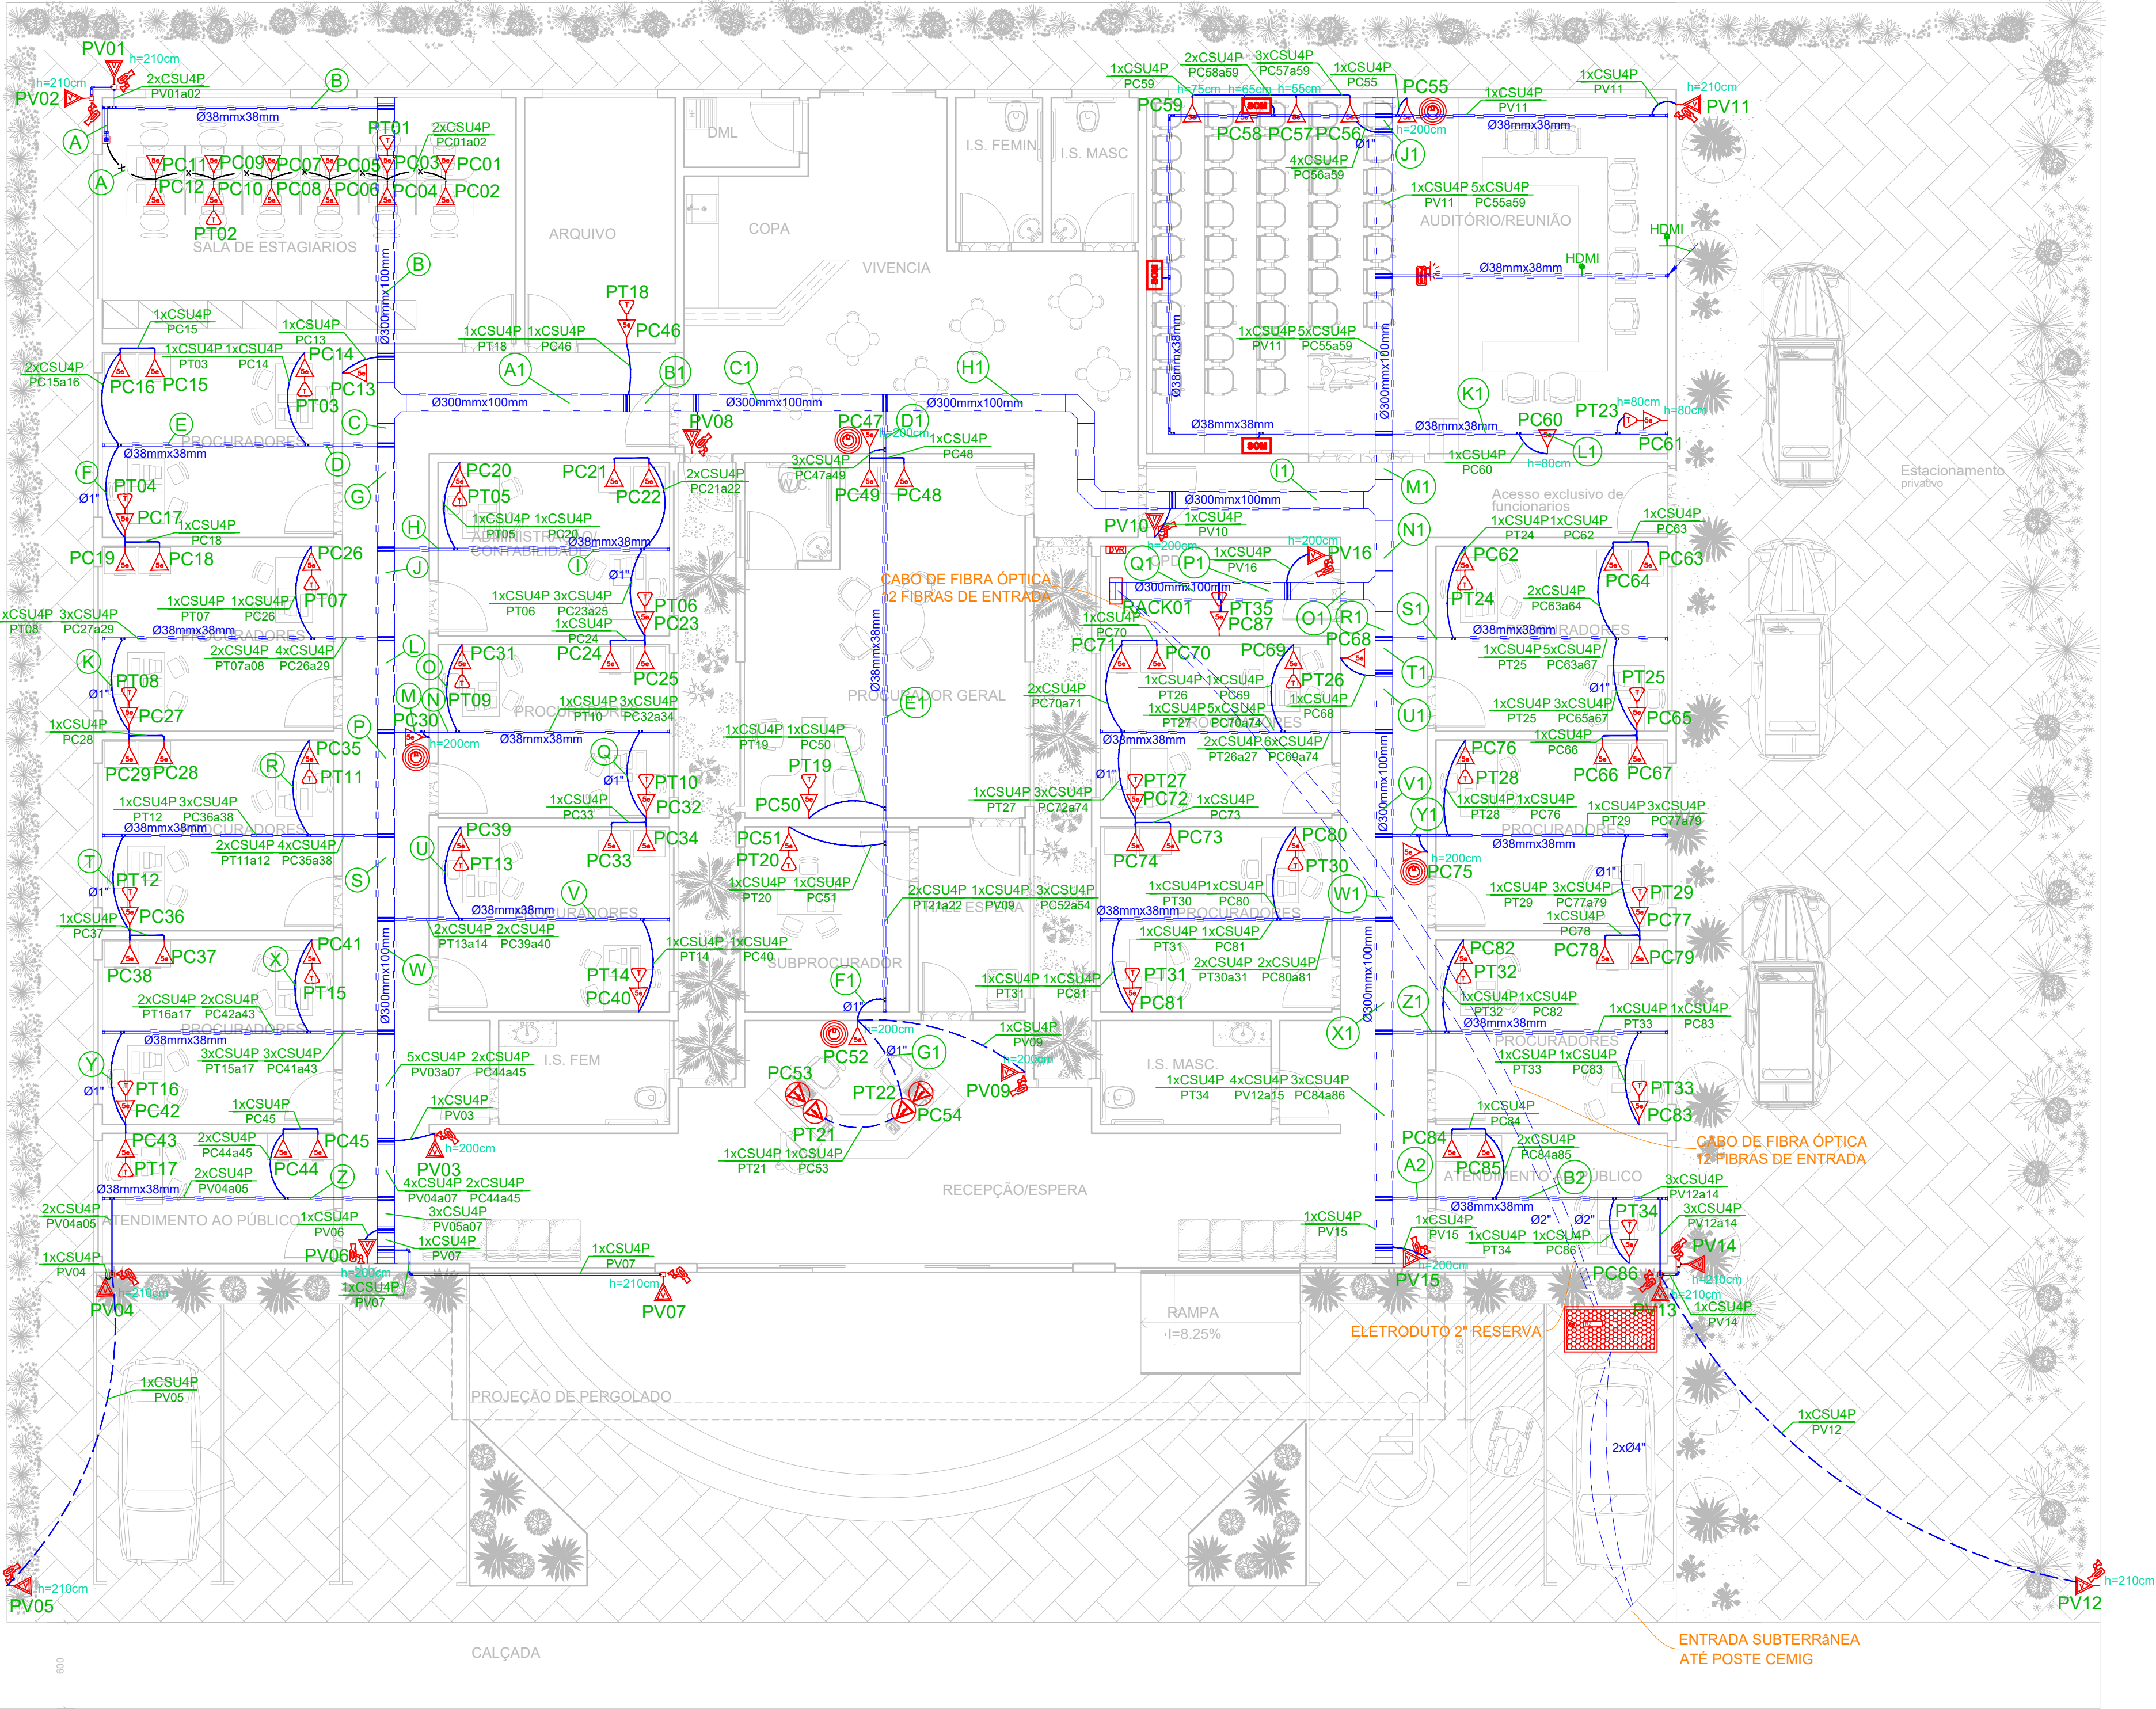

LEGENDA:

	- ACCESS POINT WI-FI FIXADO NA LAJE OU ALTO DA PAREDE		- CURVA DE INVERSÃO 'U' PERFURADO 300X100MM		- ELETRODUTO DE AÇO ZINCADO 3/4" APARENTE SOBRE LAJE
	- CAMERA DE VÍDEO H=240 CM		- CURVA HORIZONTAL 90 'U' PERFURADO 300X100MM		- PERFILADO PERFURADO CHAPA 18 38MMX38MM
	- KEYSTONE CAT5E PARA CÂMERA DE VIDEO H=240 CM		- DVR		- TUBO QUE SOBE
	- KEYSTONE CAT5E PARA DADOS H=30CM		- LUIVA DE ACABAMENTO PERFURADO 300X100MM		- CAIXA PADRÃO R2 TELEBRÁS
	- KEYSTONE CAT5E PARA DADOS NO PISO		- LUIVA DE TERMINAÇÃO PARA PERFILADO 38X38MM		
	- KEYSTONE CAT5E PARA TELEFONE		- SAÍDA LATERAL DE ELETROCALHA PARA ELETRODUTO DE 3/4"		
	- PROJETOR MULTIMIDEA		- SAÍDA LATERAL DE ELETROCALHA PARA PERFILADO		
	- ACCESS POINT WI-FI		- SAÍDA LATERAL SIMPLES DE PERFILADO 38X38MM PARA ELETRODUTO 1.1/2"		
	- BOX RETO GALVANIZADO PARA ELETRODUTO DE 1.1/2"		- SAÍDA LATERAL SIMPLES DE PERFILADO 38X38MM PARA ELETRODUTO 3/4"		
	- BOX RETO GALVANIZADO PARA ELETRODUTO DE 3/4"		- TÊ HORIZONTAL 90 'U' PERFURADO 300X100MM		
	- BOX RETO GALVANIZADO PARA ELETRODUTO DE 3/4"		- TERMINAÇÃO PARA PERFILADO 38X38		
	- CAIXA DE SOM		- RACK DE DADOS 44 U'S x19" X 60cm DE PROFUNDIDADE		
	- CONDULETE MULTIPLO TIPO X DE 1.1/2"		- ELETRODUTO FLEXÍVEL CORRUGADO NO TETO		
	- CONDULETE MULTIPLO TIPO X DE 3/4"		- ELETRODUTO FLEXÍVEL CORRUGADO NO PISO		
	- CURVA 90 GRAUS PARA ELETRODUTO DE 1.1/2"		- CABO DE REDE CATEGORIA 5E APARENTE		
	- CURVA 90 GRAUS PARA ELETRODUTO DE 3/4"		- ELETROCALHA AÉREA PERFURADA EM 'U' CHAPA 20 300MMX100MM		
	- CURVA 90 GRAUS PARA ELETRODUTO DE 3/4"		- ELETRODUTO DE AÇO ZINCADO 1.1/2" APARENTE SOBRE LAJE		

AS ELETROCALHAS E PERFILADOS DEVEM SER INSTALADAS SOBRE A LAJE.

00	PROJETO INICIAL	11/02/2019
REV.:	DISCRIMINAÇÃO:	DATA:

	PROJETOS ELÉTRICOS RUA MIGUEL ROCHA DOS SANTOS, 377, SALA 2C, UBERLÂNDIA – MG. (34)3214–4619 WILLIAM BERNARDES ALVES – CREA 97254/D–MG ENG. ELETRICISTA E SEGURANÇA DO TRABALHO
PMI:	
TÍTULO:	
CABEAMENTO ESTRUTURADO	
PROPRIETÁRIO: PREFEITURA MUNICIPAL DE ARAGUARI PROJETO / LOCAL: PROJETO PARA CONSTRUÇÃO DA SEDE DA PROCURADORIA MUNICIPAL RUA HERMOGENIO DORAZIO LOTE KLI, ARAGUARI – MG.	CONTEÚDO: – CABEAMENTO – DETALHES
ASSINATURAS:	
PROPRIETÁRIO: ASSOCIAÇÃO DOS MUNICÍPIOS DA MICRORREGIÃO DO VALE DO PARANAÍBA	
AUTOR DO PROJETO E RT:	WILLIAM BERNARDES ALVES ENGº ELETRICISTA – CREA Nº: 97254/D–MG CELULAR: (34) 9673–3767
ESCALA: 1: 75	
UNIDADE: Cm	FOLHAS: 01/01
DATA: 11 DE FEVEREIRO de 2019	