



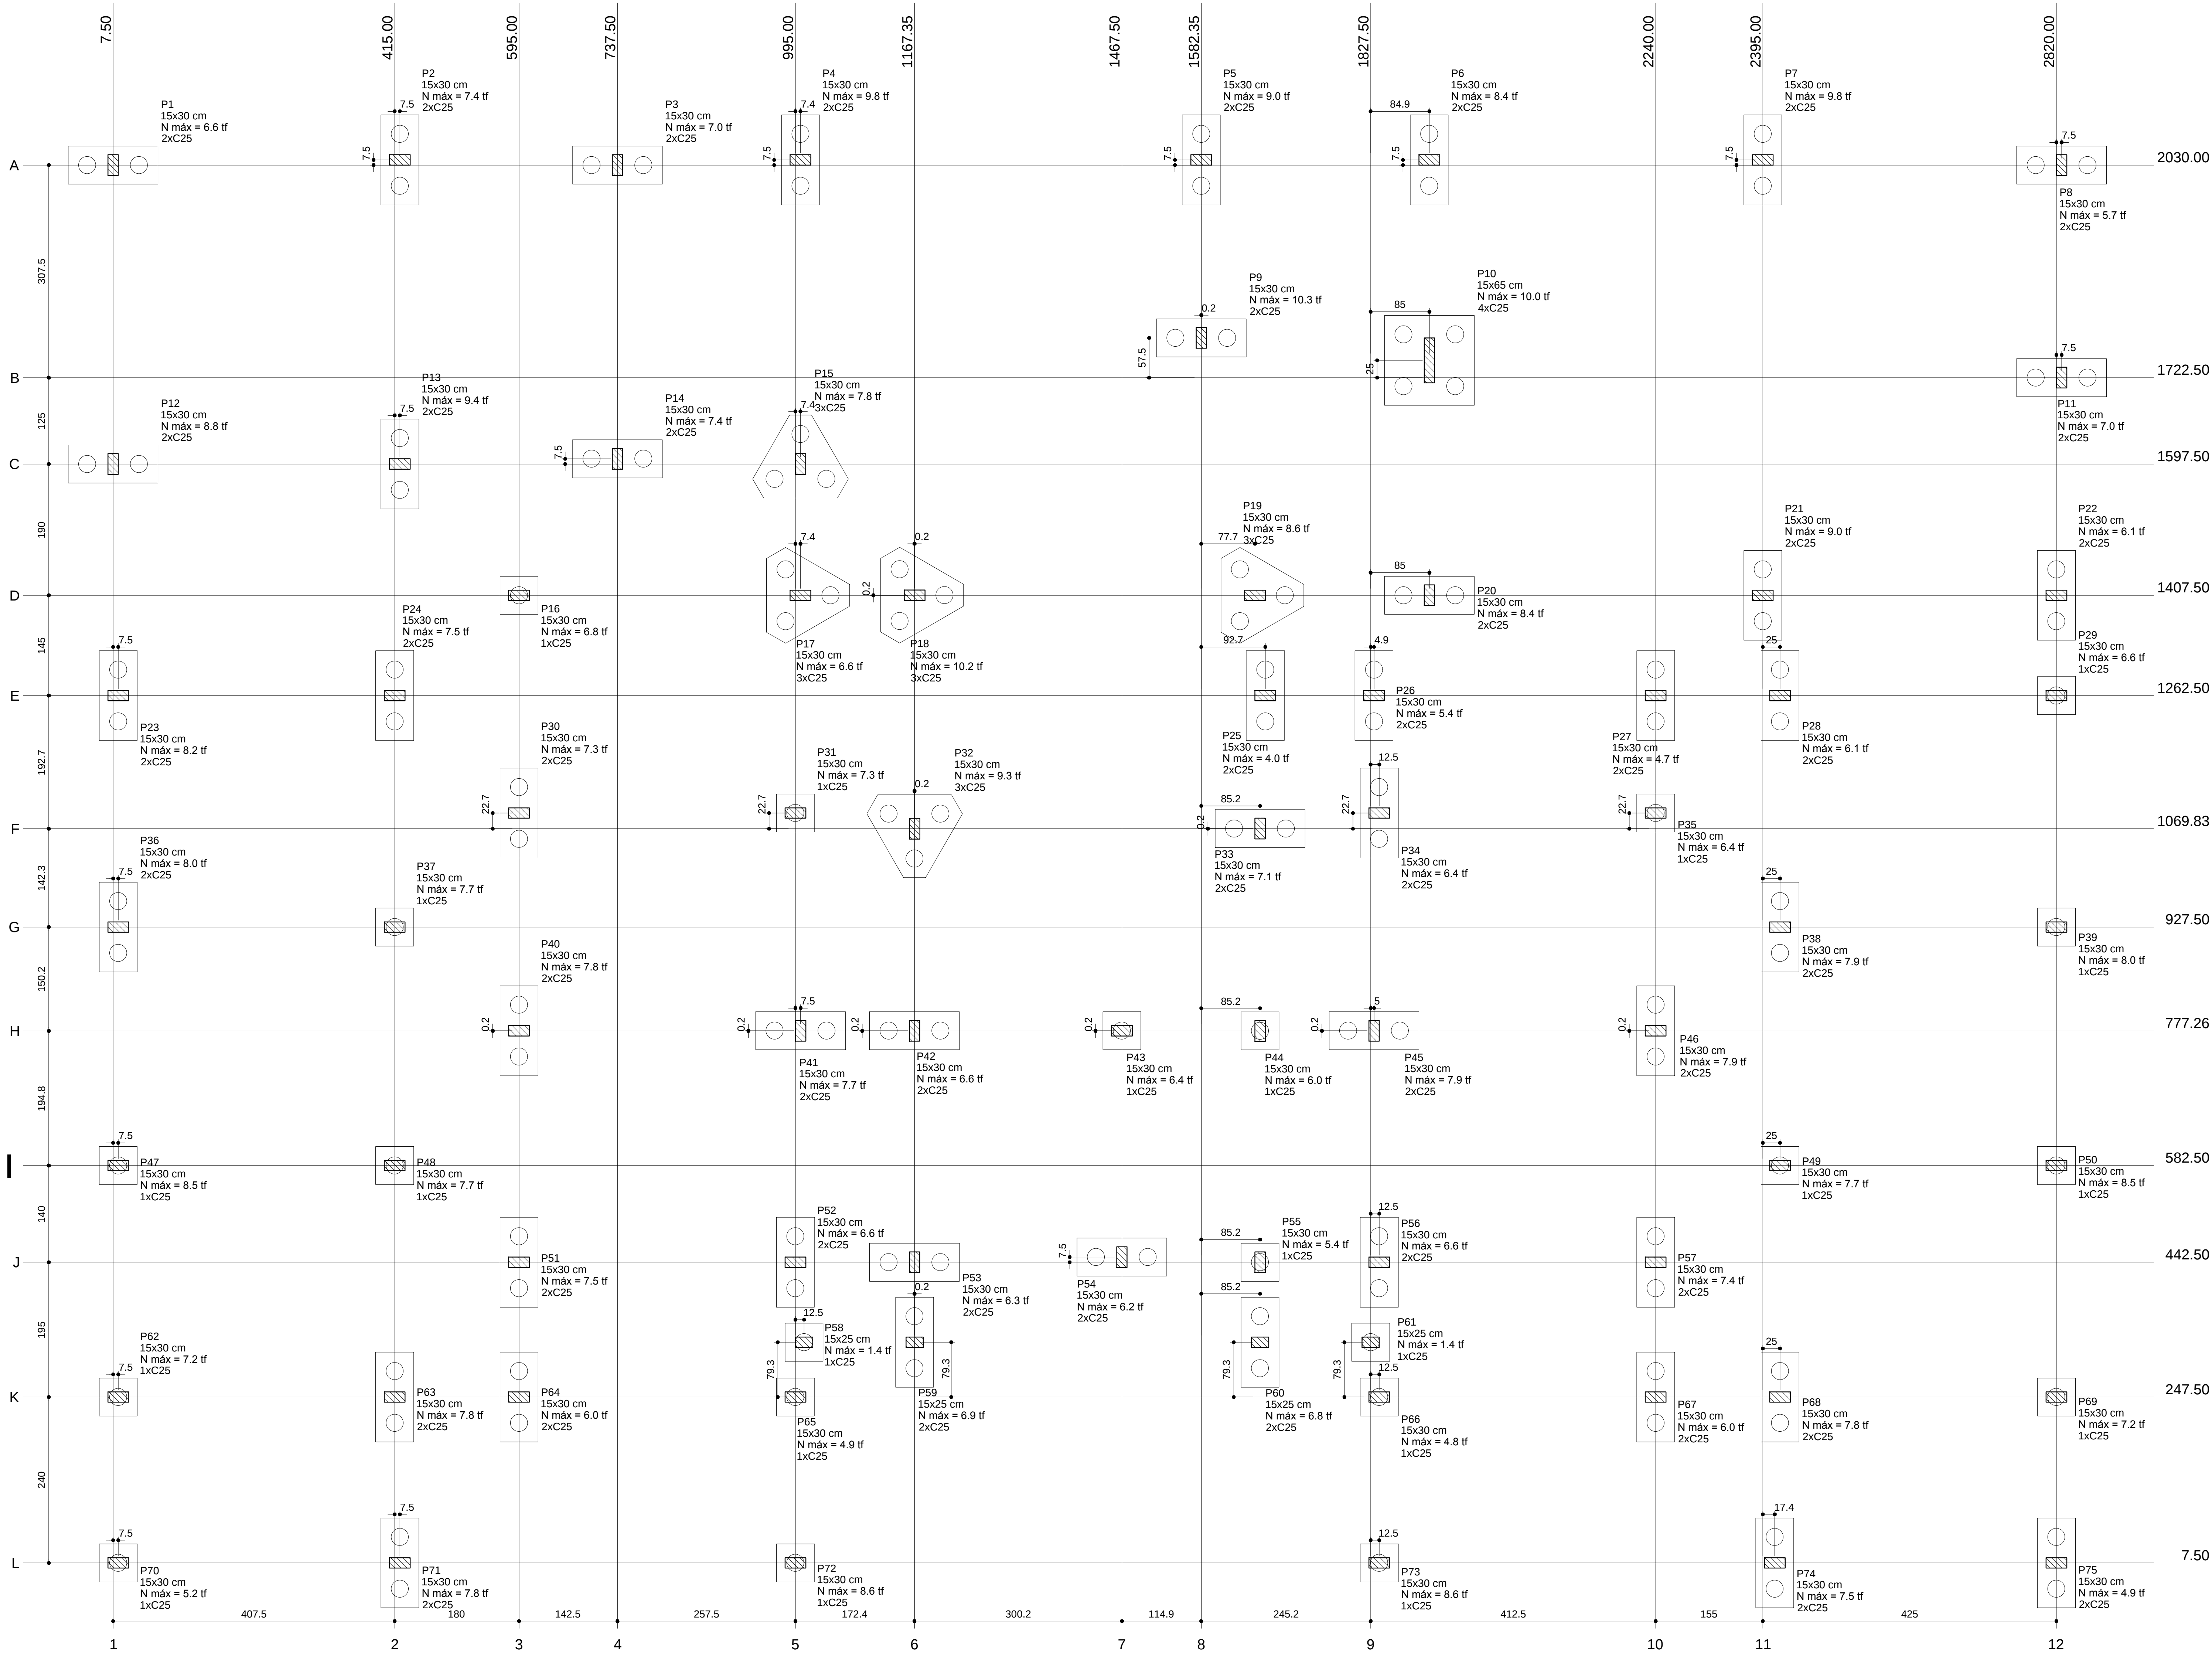


PLANTA DE LOCAÇÃO
ESCALA 1:50


B16=B29=B31=B35=B37
B39=B43=B44=B47=B48
B49=B50=B55=B58=B61
B62=B65=B66=B69=B70
B72=B73 (1xC25)

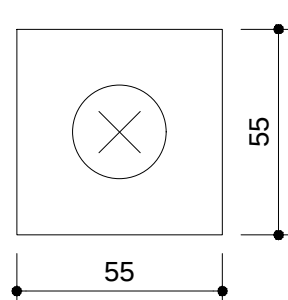


B1=B2=B3=B4=B5=B6=B7=B8=B9=B11=B12=B13=B14
B20=B21=B22=B23=B24=B25=B26=B27=B28=B30=B33
B34=B36=B38=B40=B41=B42=B45=B46=B51=B52=B53
B54=B56=B57=B59=B60=B63=B64=B67=B68=B71=B74
B75 (2xC25)

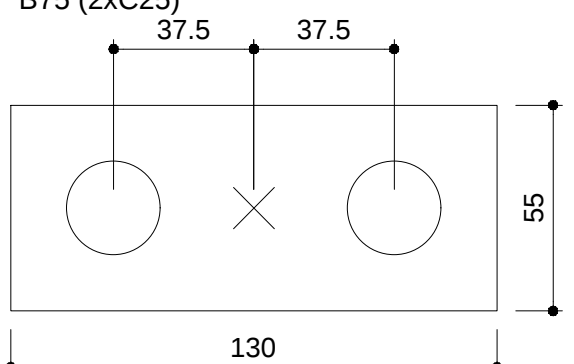

B15=B17=B18=B19=B32 (3xC25)

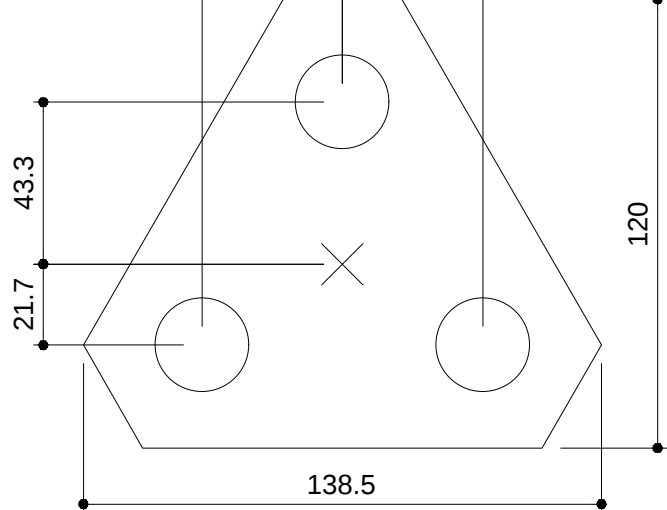


B10 (4xC25)

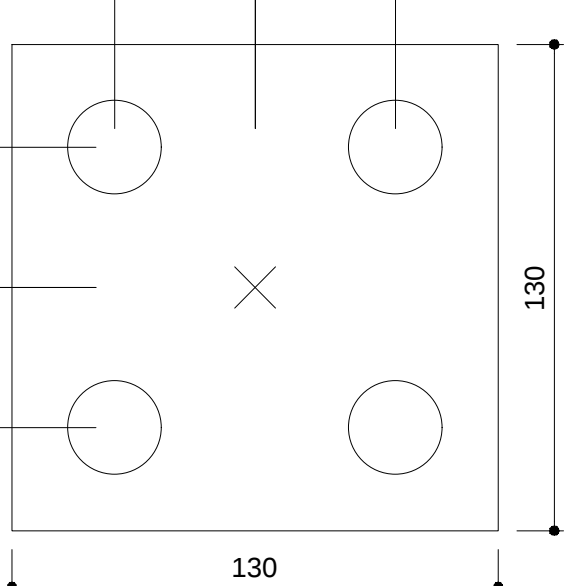

Nome	Seção (cm)	X (cm)	Y (cm)	Carga Máx. (tf)	Lado B (cm)	Lado H (cm)	h1 / h2 (cm)	nº	Bloco	ca
P1	15x30	7.50	2030.00	6.6	130	55	0	50	2	C25 -35
P2	15x30	422.50	2037.50	7.4	130	55	0	50	2	C25 -35
P3	15x30	737.50	2030.00	7.0	130	55	0	50	2	C25 -35
P4	15x30	1002.35	2037.50	9.8	130	55	0	50	2	C25 -35
P6	15x30	1582.35	2037.50	9.0	130	55	0	50	2	C25 -35
P6	15x30	1812.35	2037.50	8.4	130	55	0	50	2	C25 -35
P7	15x30	2395.00	2037.50	9.8	130	55	0	50	2	C25 -35
P8	15x30	2827.50	2030.00	5.7	130	55	0	50	2	C25 -35
P9	15x30	1582.50	1780.00	10.3	130	55	0	50	2	C25 -35
P10	15x65	1912.50	1747.50	10.0	130	130	0	55	4	C25 -40
P11	15x30	2827.50	1722.50	7.0	130	55	0	50	2	C25 -35
P12	15x30	7.50	1597.50	8.8	130	55	0	50	2	C25 -35
P13	15x30	422.50	1597.50	9.4	130	55	0	50	2	C25 -35
P14	15x30	737.49	1605.00	7.4	130	55	0	50	2	C25 -35
P15	15x30	1002.35	1597.50	7.8	130	120	0	55	3	C25 -40
P16	15x30	595.00	1407.50	6.8	55	55	0	50	1	C25 -35
P17	15x30	1002.35	1407.50	6.6	139	120	0	55	3	C25 -40
P18	15x30	1167.50	1407.50	110.2	139	120	0	55	3	C25 -40
P19	15x30	1660.00	1407.50	8.6	139	120	0	55	3	C25 -40
P20	15x30	1912.50	1407.50	8.4	130	55	0	50	2	C25 -35
P21	15x30	2395.00	1407.50	9.0	130	55	0	50	2	C25 -35
P22	15x30	2820.00	1407.50	6.1	130	55	0	50	2	C25 -35
P23	15x30	15.00	1262.50	8.2	130	55	0	50	2	C25 -35
P24	15x30	415.00	1262.50	7.5	130	55	0	50	2	C25 -35
P25	15x30	1675.00	1262.50	4.0	130	55	0	50	2	C25 -35
P26	15x30	1832.35	1262.50	5.4	130	55	0	50	2	C25 -35
P27	15x30	2240.00	1262.50	4.7	130	55	0	50	2	C25 -35
P28	15x30	2420.00	1262.50	6.1	130	55	0	50	2	C25 -35
P29	15x30	2820.00	1262.50	6.6	55	55	0	50	1	C25 -35
P30	15x30	595.00	1092.50	7.3	130	55	0	50	2	C25 -35
P31	15x30	695.00	1092.50	7.3	55	55	0	50	1	C25 -35
P32	15x30	1167.50	1069.83	9.3	139	120	0	55	3	C25 -40
P33	15x30	1675.50	1070.00	7.1	130	55	0	50	2	C25 -35
P34	15x30	1840.00	1092.50	6.4	130	55	0	50	2	C25 -35
P35	15x30	2240.00	1092.50	6.4	55	55	0	50	1	C25 -35
P36	15x30	15.00	927.50	8.0	130	55	0	50	2	C25 -35
P37	15x30	415.00	927.50	7.7	55	55	0	50	1	C25 -35
P38	15x30	2420.00	927.50	7.9	130	55	0	50	2	C25 -35
P39	15x30	2820.00	927.50	8.0	55	55	0	50	1	C25 -35
P40	15x30	595.00	777.50	7.7	130	55	0	50	2	C25 -35
P41	15x30	1002.50	777.50	7.7	130	55	0	50	2	C25 -35
P42	15x30	1167.35	777.50	6.6	130	55	0	50	2	C25 -35
P43	15x30	1467.50	777.50	6.4	55	55	0	50	1	C25 -35
P44	15x30	1667.50	777.26	6.0	55	55	0	50	1	C25 -35
P45	15x30	1832.50	777.50	7.9	130	55	0	50	2	C25 -35
P46	15x30	2240.00	777.50	7.9	130	55	0	50	2	C25 -35
P47	15x30	15.00	582.50	8.5	55	55	0	50	1	C25 -35
P48	15x30	415.00	582.50	7.7	55	55	0	50	1	C25 -35
P49	15x30	2420.00	582.50	7.7	55	55	0	50	1	C25 -35
P50	15x30	2820.00	582.50	8.5	55	55	0	50	1	C25 -35
P51	15x30	595.00	442.50	7.5	130	55	0	50	2	C25 -35
P52	15x30	995.00	442.50	6.6	130	55	0	50	2	C25 -35
P53	15x30	1167.35	442.50	6.3	130	55	0	50	2	C25 -35
P54	15x30	1467.50	450.00	6.2	130	55	0	50	2	C25 -35
P55	15x30	1667.50	442.50	5.4	55	55	0	50	1	C25 -35
P56	15x30	1840.00	442.50	6.6	130	55	0	50	2	C25 -35
P57	15x30	2240.00	442.50	7.4	130	55	0	50	2	C25 -35
P58	15x25	1007.50	326.75	1.4	55	55	0	50	1	C25 -35
P59	15x25	1167.50	326.75	6.9	130	55	0	50	2	C25 -35
P60	15x25	1667.50	326.75	6.8	130	55	0	50	2	C25 -35
P61	15x25	1827.50	326.75	1.4	55	55	0	50	1	C25 -35
P62	15x30	15.00	247.50	7.2	55	55	0	50	1	C25 -35
P63	15x30	415.00	247.50	7.8	130	55	0	50	2	C25 -35
P64	15x30	595.00	247.50	6.0	130	55	0	50	2	C25 -35
P65	15x30	995.00	247.50	4.9	55	55	0	50	1	C25 -35
P66	15x30	1840.00	247.50	4.8	55	55	0	50	1	C25 -35
P67	15x30	2240.00	247.50	6.0	130	55	0	50	2	C25 -35
P68	15x30	2420.00	247.50	7.8	130	55	0	50	2	C25 -35
P69	15x30	2820.00	247.50	7.2	55	55	0	50	1	C25 -35
P70	15x30	15.00	7.50	5.2	55	55	0	50	1	C25 -35
P71	15x30	422.50	7.50	7.8	130	55	0	50	2	C25 -35
P72	15x30	995.00	7.50	8.6	55	55	0	50	1	C25 -35
P73	15x30	1840.00	7.55	8.6	55	55	0	50	1	C25 -35
P74	15x30	2412.35	7.50	7.5	130	55	0	50	2	C25 -35
P75	15x30	2820.00	7.50	4.9	130	55	0	50	2	C25 -35

Estacas
Nome
C25
Quantidad
135

PROJETO ESTRUTURAL

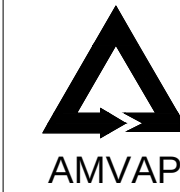

ASSOCIAÇÃO DOS MUNICÍPIOS DA MICRORREGIÃO DO VALE DO PARANAÍBA

AV. ANTÔNIO THOMAZ FERREIRA REZENDE, 3180 - TELEFAX (0xx34)3213.233
DISTRITO INDUSTRIAL - CEP: 38.402-348 - UBERLÂNDIA - MINAS GERAIS
E-mail: amvap@amvapg.org.br - Home Page: www.amvapg.org.br
CREA - 10.595

PROJETO PARA: PROJETO PARA CONSTRUÇÃO DA SEDE DA PROCURADORIA MUNICIPAL		ÁREA* (m²)	
LOCAL:	RUA HERMOGENIO DORAZIO LOTE K11 ARAGUARI- MG	TERRENO.....	1013,32m²
PROP:	PREFEITURA MUNICIPAL DE ARAGUARI - MG	CONSTRUÇÃO.....	549,98m²
ASSINATURAS:		ÁREA PERMEÁVEL.....	100,56m²
		TAXA DE PERMEABILIDADE.....	9,92%
		TAXA DE OCUPAÇÃO.....	57,275%
Proprietário: Prefeitura Municipal de Araguari		Processo nº:	ART. nº:
Projeto - AMVAP Assoc. Munic. Mic. V. do Paranaíba Engenheiro Civil - JOICE ROBERTA RIBEIRO CREA= 104878 / D - MG.			
CONTEUDO:		Data=	Folha=
PLANTA DE LOCAÇÃO / CARGAS		NOVEMBRO DE 2019	01/11
		Escala=	Desenho=
		INDICADA	JRR
ARQUITETURA	ESCALA DE PLOTAGEM	CONFIGURAÇÃO DAS PENAS	
JOICE	0,20:1	MM	CM
		0,0	0,0

LEGENDA DOS BLOCOS
ESCALA 1:25