



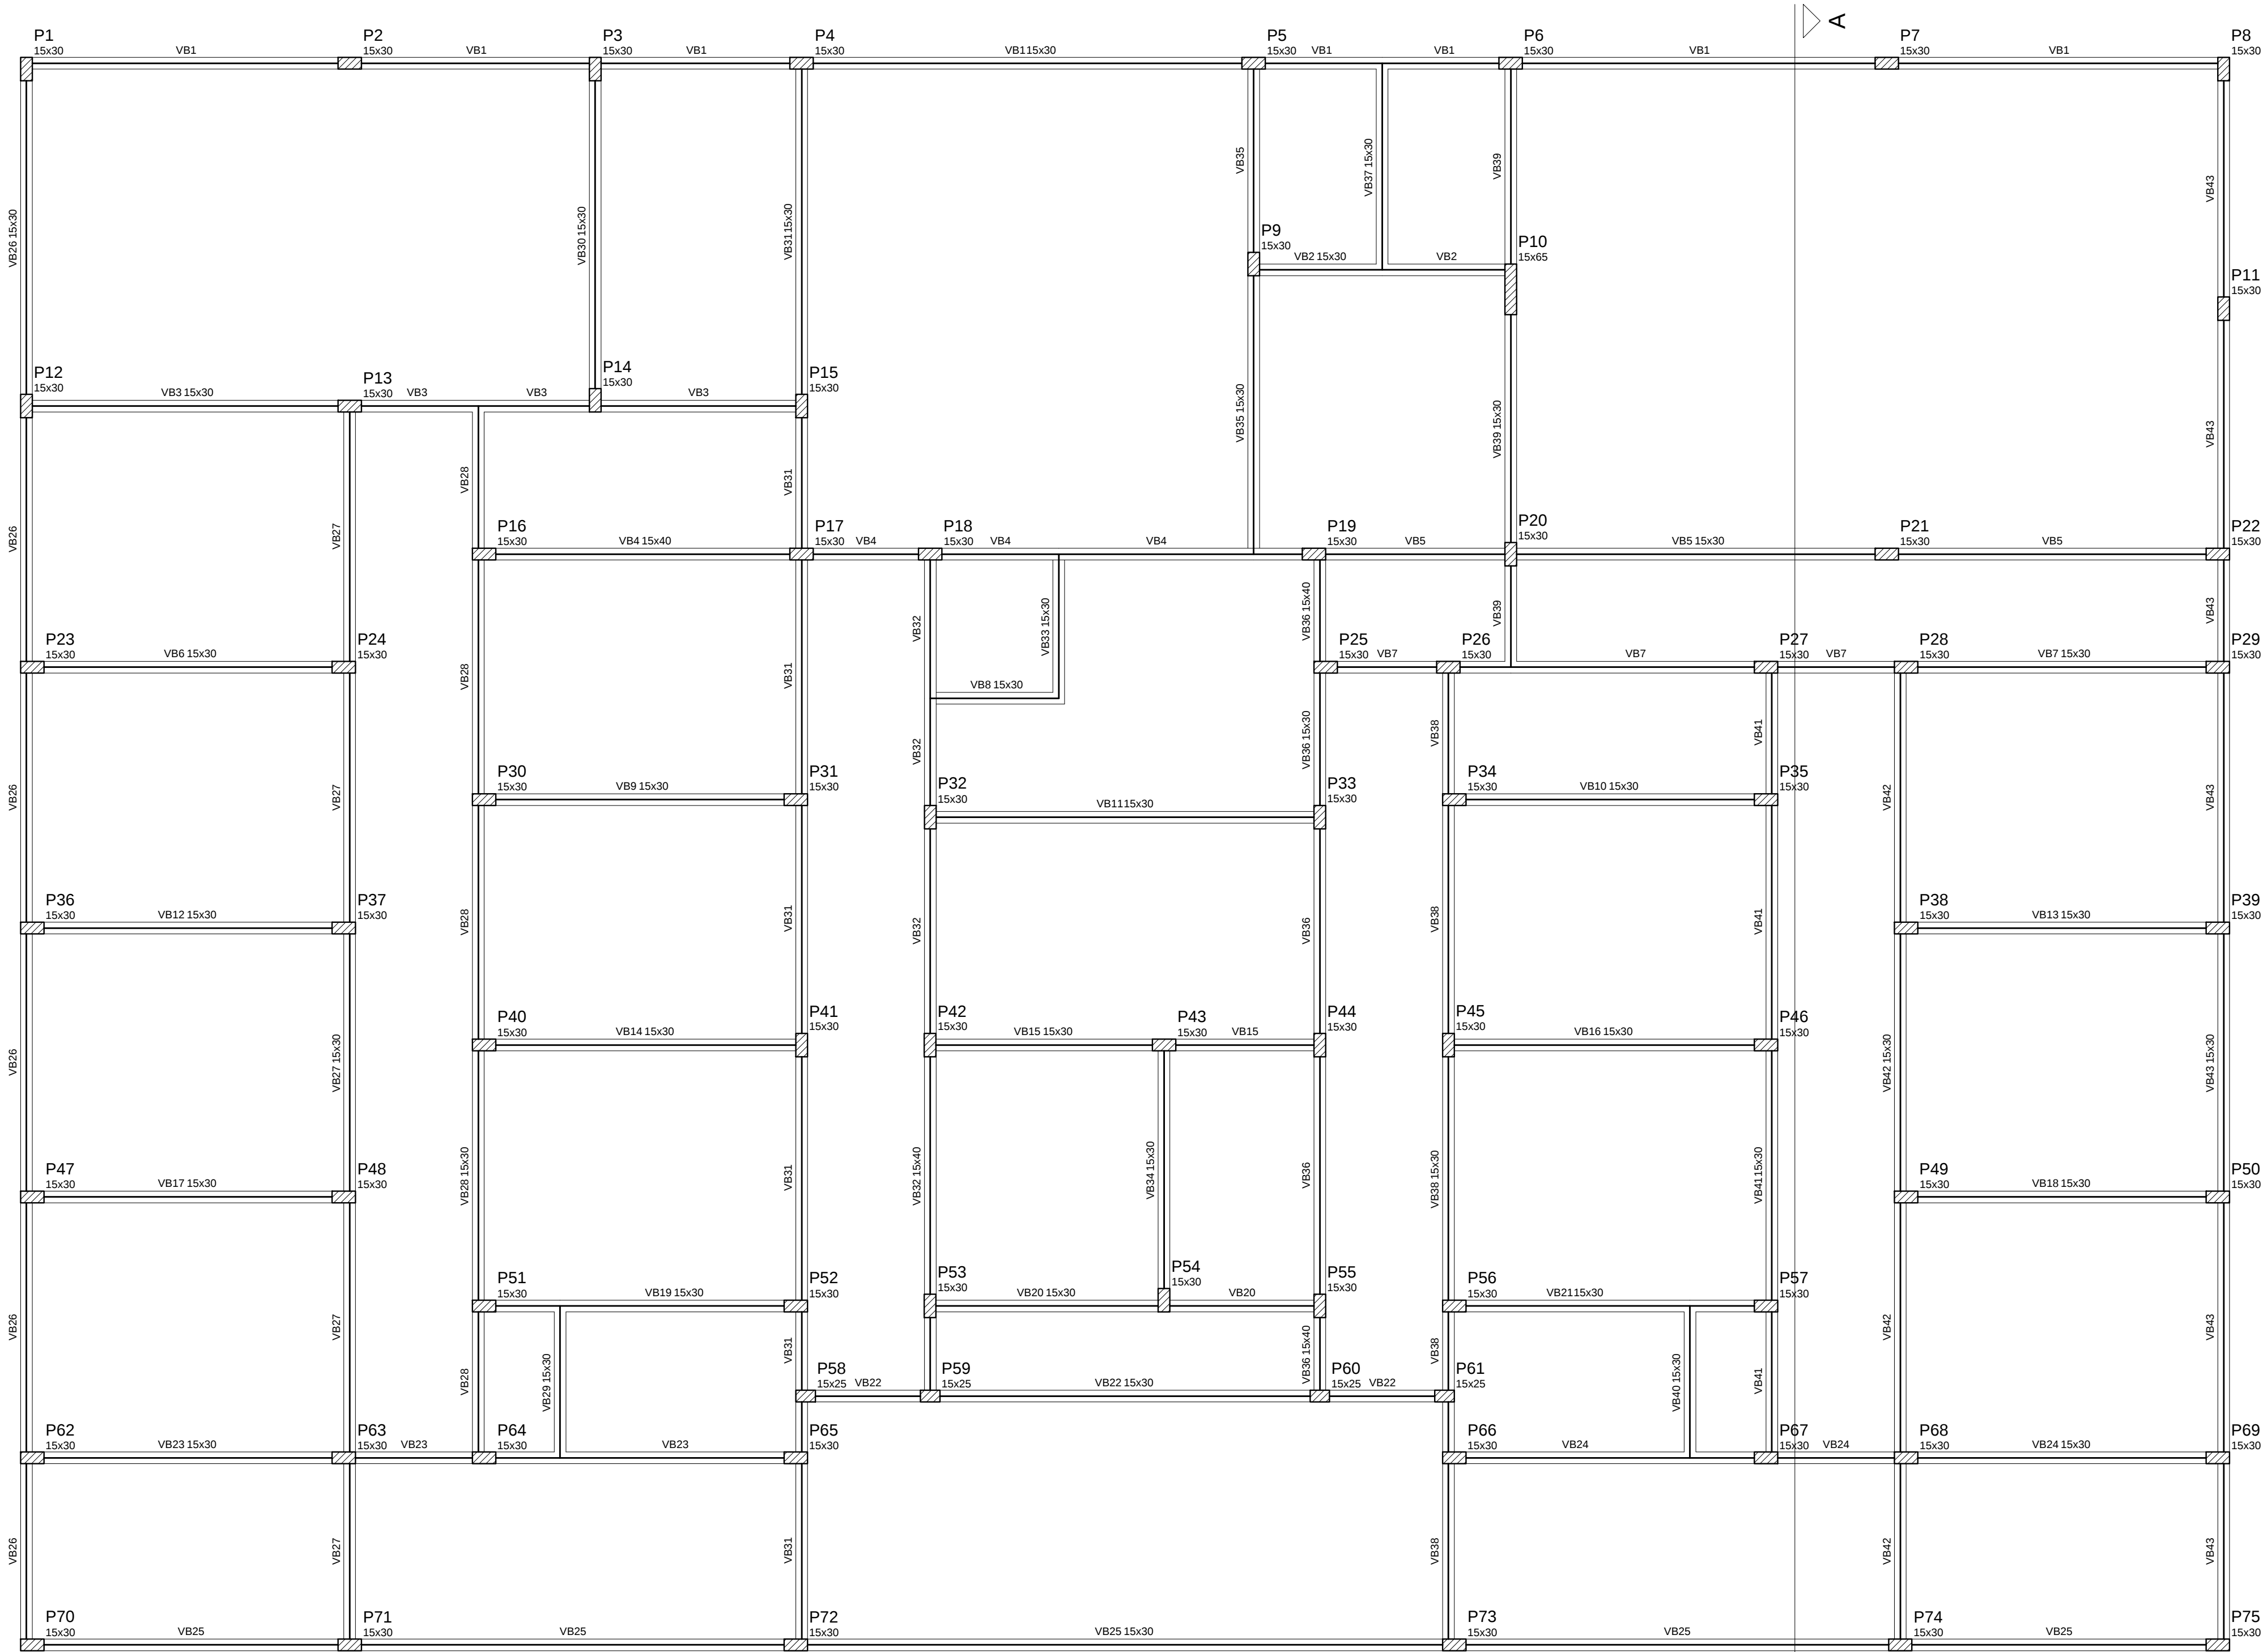

FORMA DO PAVIMENTO BALDRAME
ESCALA 1:50

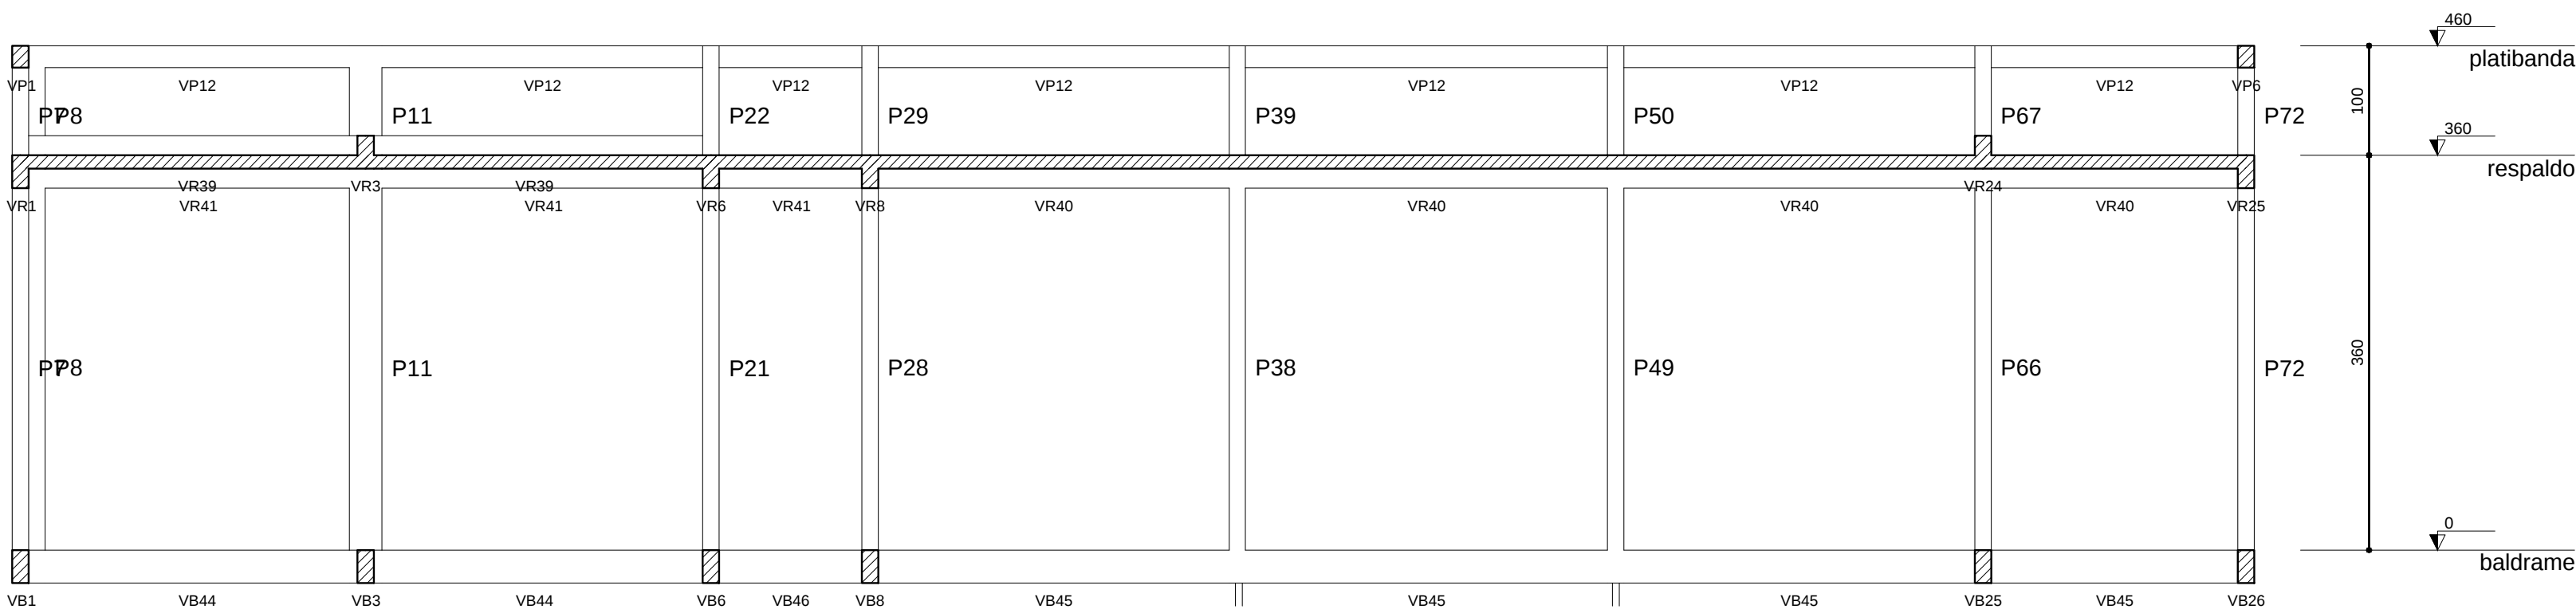

CORTE A-A
ESCALA 1:50

Vigas			
Nome	Seção (cm)	Elevação (cm)	Nível (cm)
VB1	15x30	0	0
VB2	15x30	0	0
VB3	15x30	0	0
VB4	15x40	0	0
VB5	15x30	0	0
VB6	15x30	0	0
VB7	15x30	0	0
VB8	15x30	0	0
VB9	15x30	0	0
VB10	15x30	0	0
VB11	15x30	0	0
VB12	15x30	0	0
VB13	15x30	0	0
VB14	15x30	0	0
VB15	15x30	0	0
VB16	15x30	0	0
VB17	15x30	0	0
VB18	15x30	0	0
VB19	15x30	0	0
VB20	15x30	0	0
VB21	15x30	0	0
VB22	15x30	0	0
VB23	15x30	0	0
VB24	15x30	0	0
VB25	15x30	0	0
VB26	15x30	0	0
VB27	15x30	0	0
VB28	15x30	0	0
VB29	15x30	0	0
VB30	15x30	0	0
VB31	15x30	0	0
VB32	15x40	0	0
VB33	15x30	0	0
VB34	15x30	0	0
VB35	15x30	0	0
VB36	15x30	0	0
VB37	15x30	0	0
VB38	15x30	0	0
VB39	15x30	0	0
VB40	15x30	0	0
VB41	15x30	0	0
VB42	15x30	0	0
VB43	15x30	0	0

Características dos materiais	
fck	Ecs
(kgf/cm²)	(kgf/cm²)
250	238000

TÍTULO

PROJETO ESTRUTURAL

CREA=

REVISÕES



ASSOCIAÇÃO DOS MUNICÍPIOS DA MICRORREGIÃO DO VALE DO PARANAÍBA

AV. ANTÔNIO THOMAZ FERREIRA REZENDE, 3180 - TELEFAX (0xx34)3213-233

DISTRITO INDUSTRIAL - CEP. 38.402-349 - UBERLÂNDIA - MINAS GERAIS

E-mail: amvap@amvapmg.org.br - Home Page: www.amvapmg.org.br

CREA - 10.595

PROJETO PARA: PROJETO PARA CONSTRUÇÃO DA SEDE DA PROCURADORIA MUNICIPAL

LOCAL: RUA HERMOGENO DORAZIO LOTE KL1 ARAGUARI-MG

PROP: PREFEITURA MUNICIPAL DE ARAGUARI - MG

ASSINATURAS:

TERRENO.....1013,32m²

CONSTRUÇÃO.....549,98m²

ÁREA PERMEÁVEL.....100,56m²

TAXA DE PERMEABILIDADE.....9,92%

TAXA DE OCUPAÇÃO.....57,275%

Proprietário: Prefeitura Municipal de Araguari

Projeto: AMVAP Assoc. Munic. Mic. V. do Paranaíba

Engenheiro Civil: JOICE ROBERTA RIBEIRO

CREA= 104878 / D - MG.

Processo nº:

ART. nº:

CONTEÚDO:

PLANTA DE FORMA - BALDRAMES

CORTE A-A

DATA=

NOVEMBRO DE 2019

FOLHA=

02/11

ESCALA=

INDICADA

Desenho:

JRR

ARQUITETURA

ESCALA DE PLOTAGEM

0.20:1

CONFIGURAÇÃO DAS PENAS

RED YELLOW GREEN CYAN BLUE MAGENTA WHITE IS BR GR

JOICE

0.15 0.09 0.25 0.30 0.45 0.60 0.80 0.90 0.95 0.99 0.99