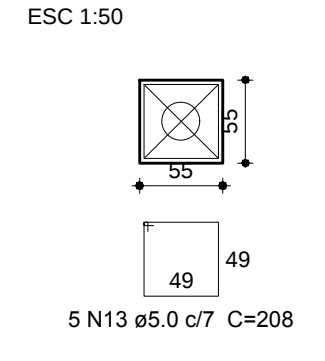
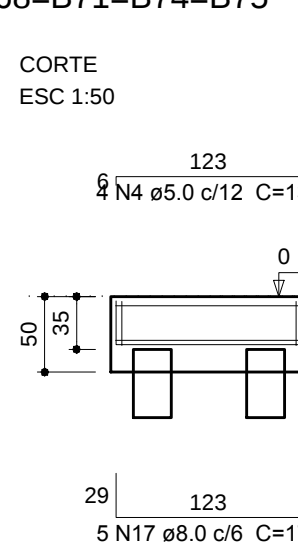
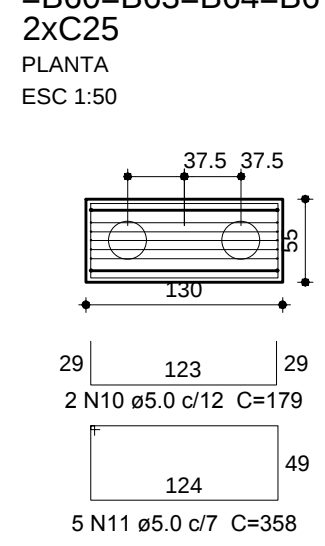
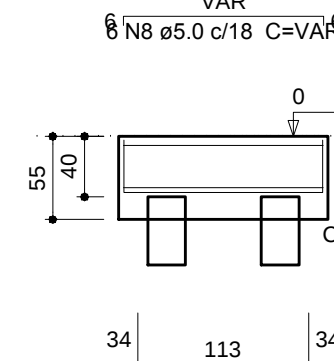
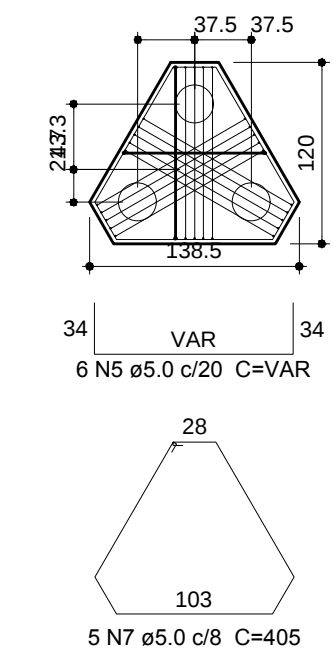
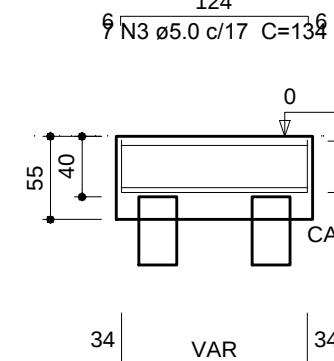
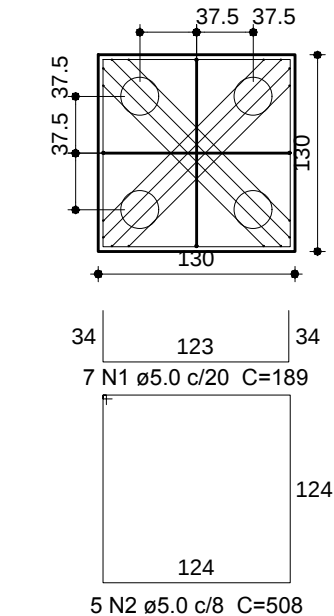

























47x69		B10		5x818	
22x673					
AÇO	N	DIAM (mm)	QUANT (BARRAS)	UNIT (CM)	C.TOTAL (CM)
CAG0	1	5.0	14	189	2646
	2	5.0	5	508	2540
	3	5.0	3	348	1038
	4	5.0	195	133	25935
	5	5.0	30	VAR	VAR
	6	5.0	30	VAR	VAR
	7	5.0	25	405	10125
	8	5.0	30	VAR	VAR
	9	5.0	35	35	VAR
	10	5.0	16	1626	179
	11	5.0	235	58	84130
CAS0	12	5.0	225	106	99010
	13	5.0	110	238	22680
	14	5.0	44	206	90640
	15	8.0	8	VAR	VAR
	16	8.0	135	177	23715
	17	8.0	137	177	41595

AÇO	DIAM (mm)	C.TOTAL (m)	PESO + 10 % (kg)
CA50	8.0	563.7	244.7
CA60	5.0	2349	398.3
PESO TOTAL (kg)			
CA50	244.7		

Volume de concreto (C-25) = 23.16 m³
Área de forma = 126.44 m²

AÇO	DIAM (mm)	C.TOTAL (m)	PESO + 10 % (kg)
CA50	6.3	33.6	9
	8.0	1518.8	659.2
	10.0	219.9	149.1
CA60	5.0	2063.2	349.8

Volume de concreto (C-25) = 17,48 m³
Área de forma = 289,78 m²

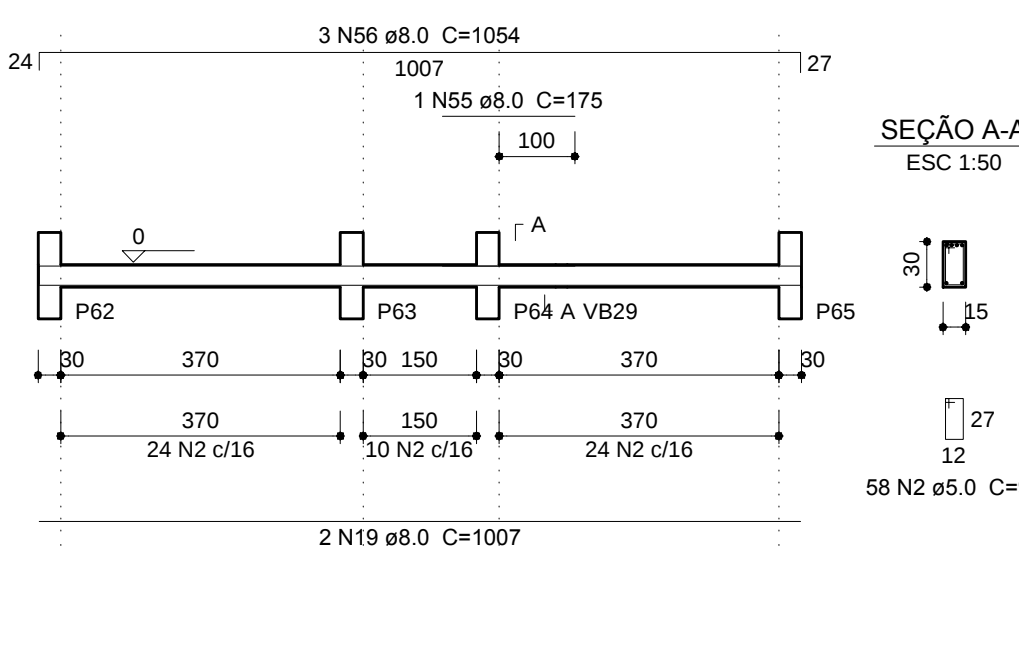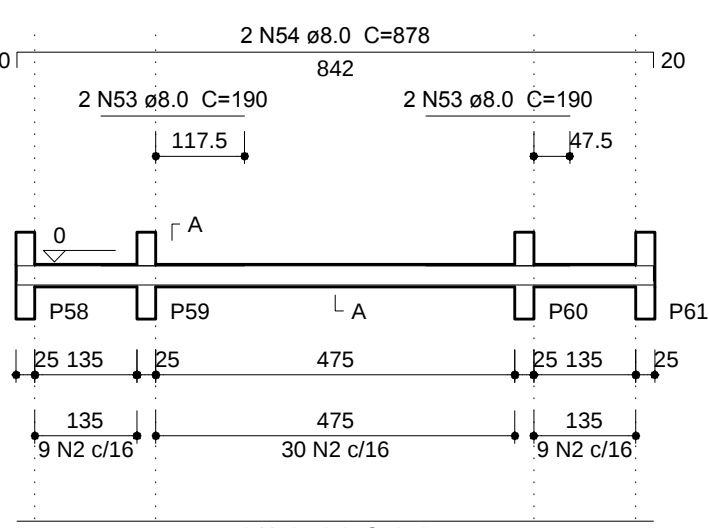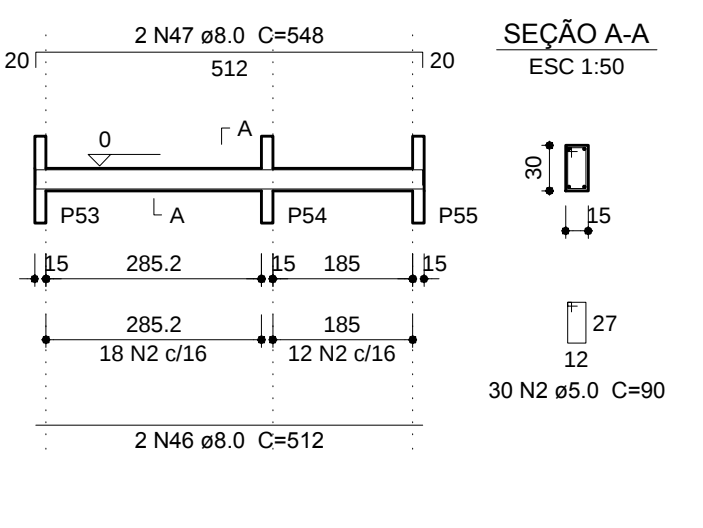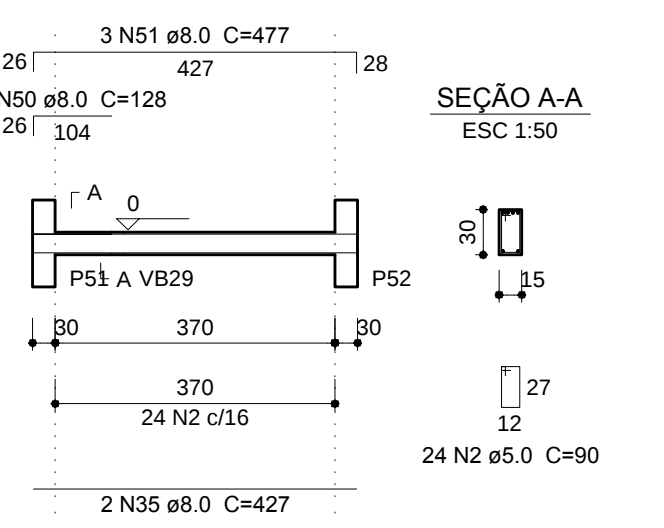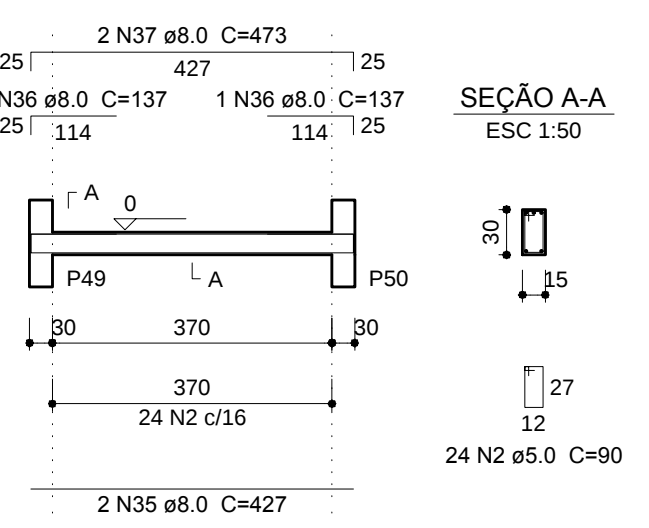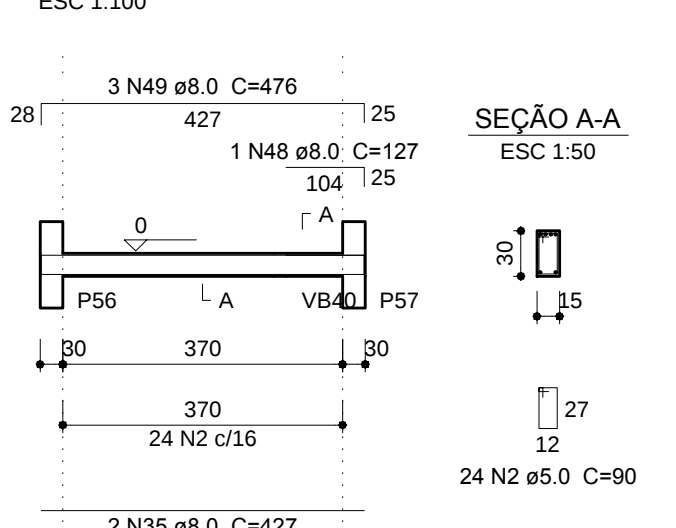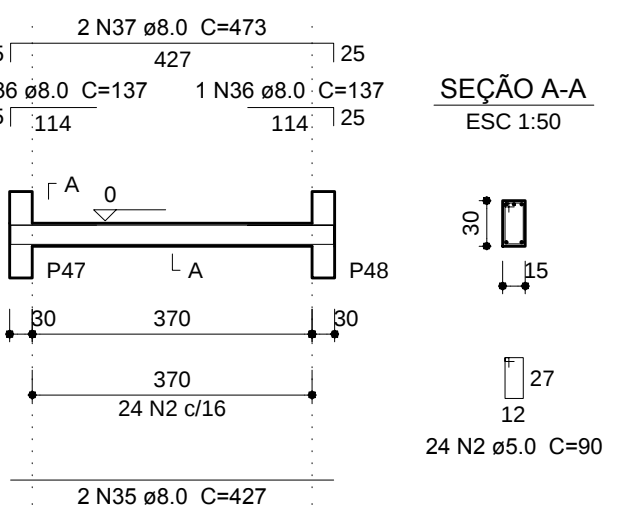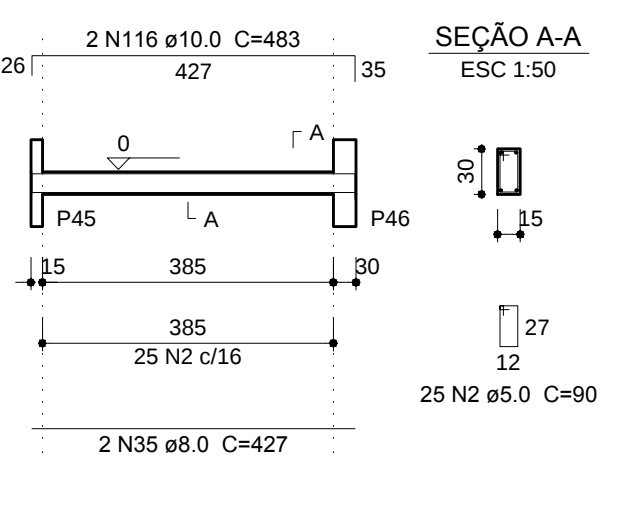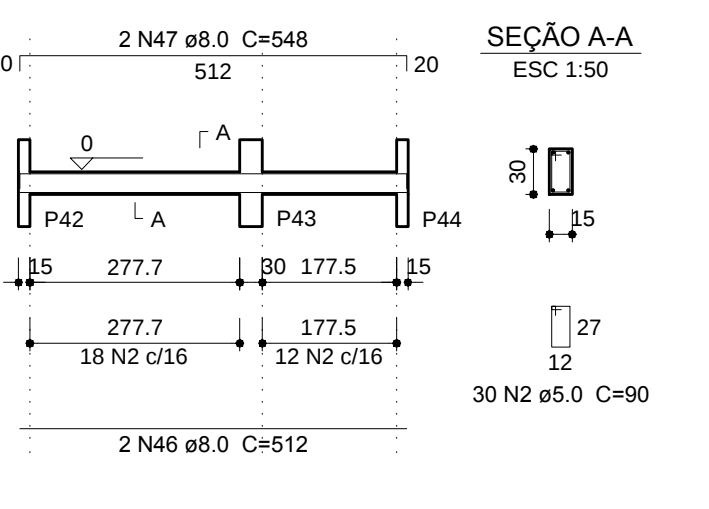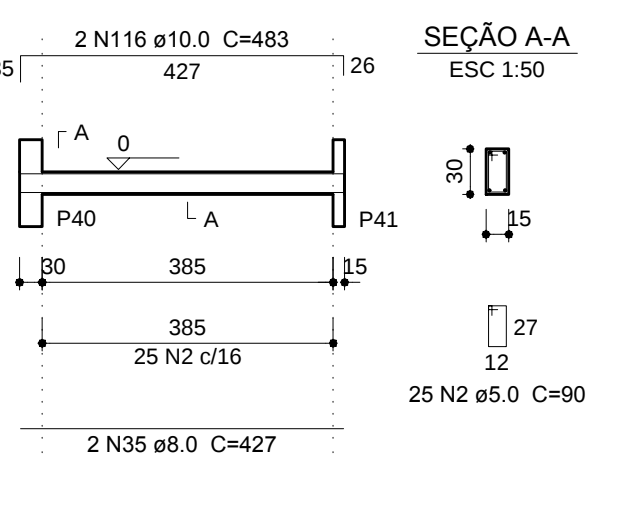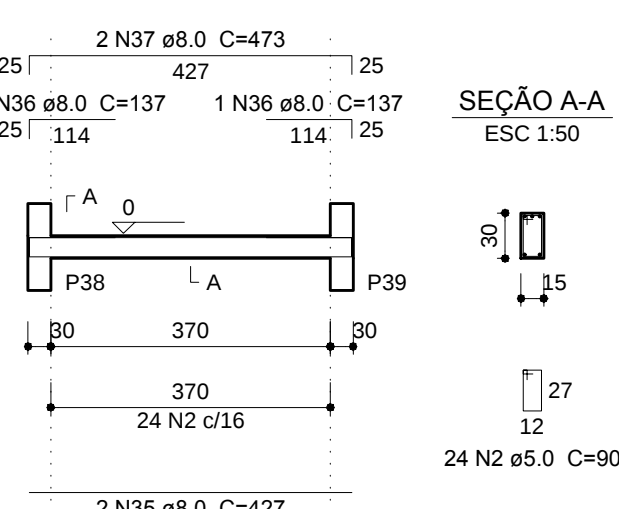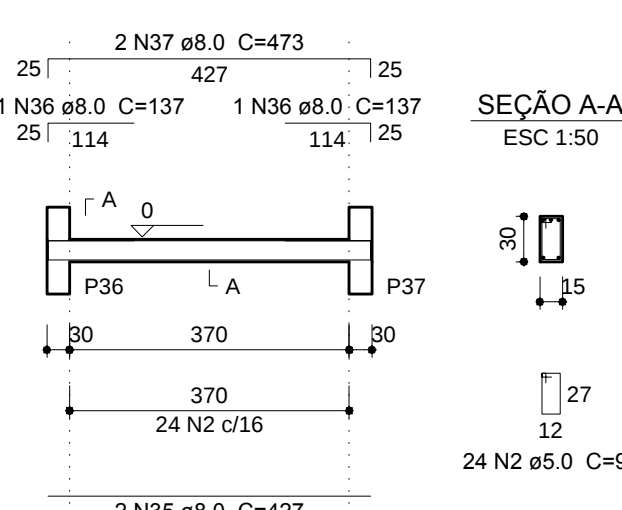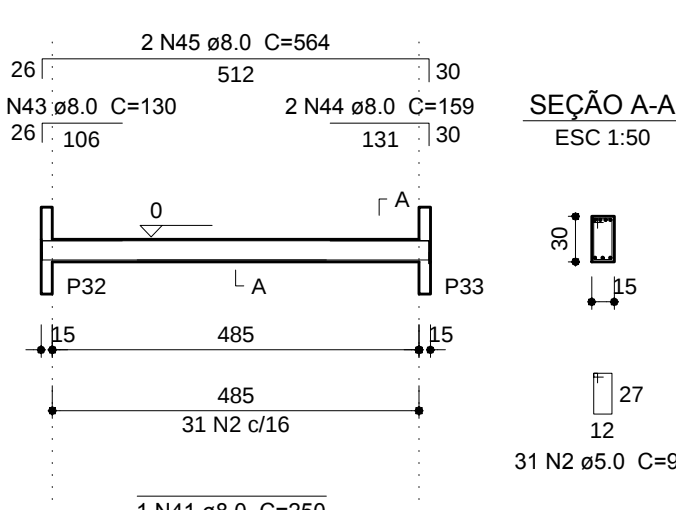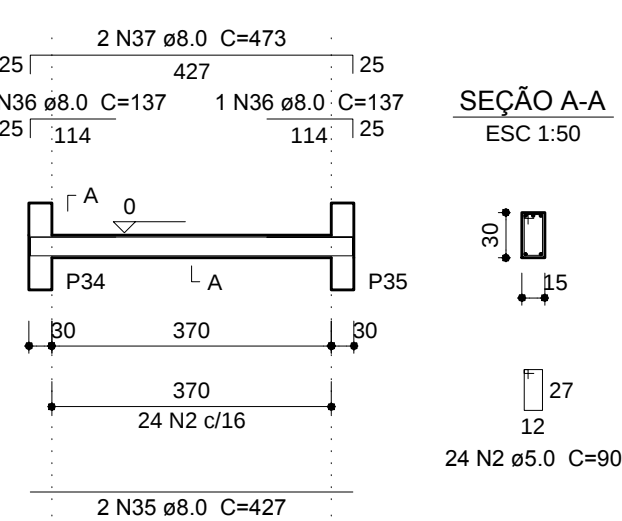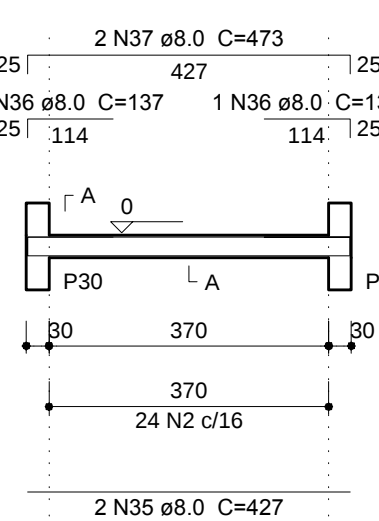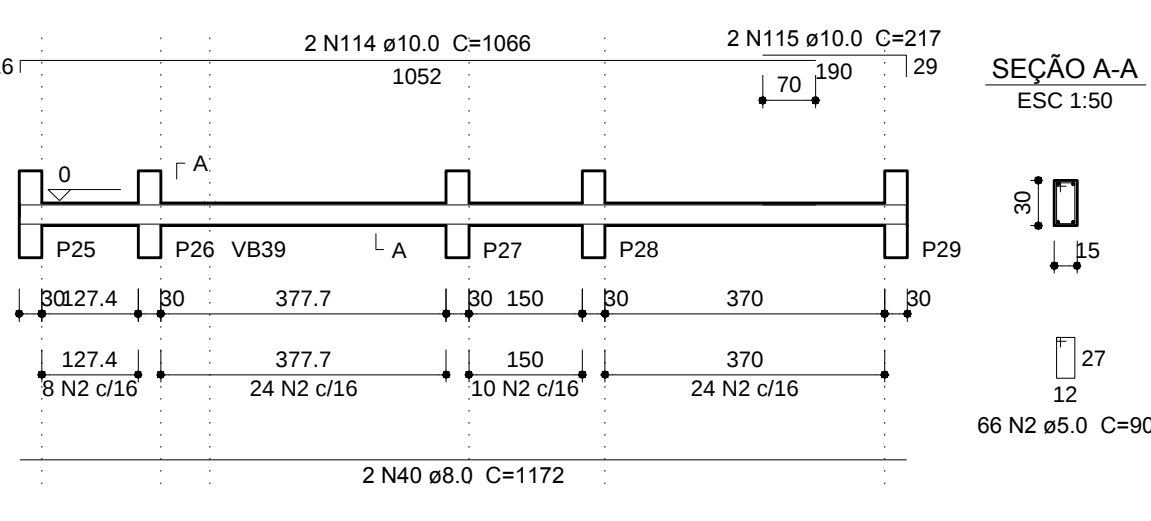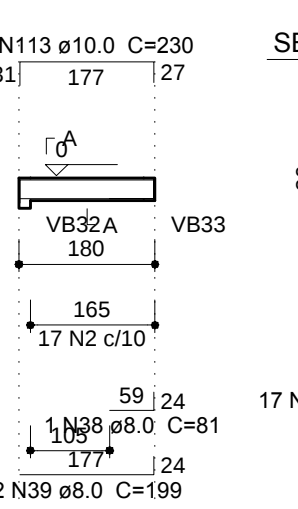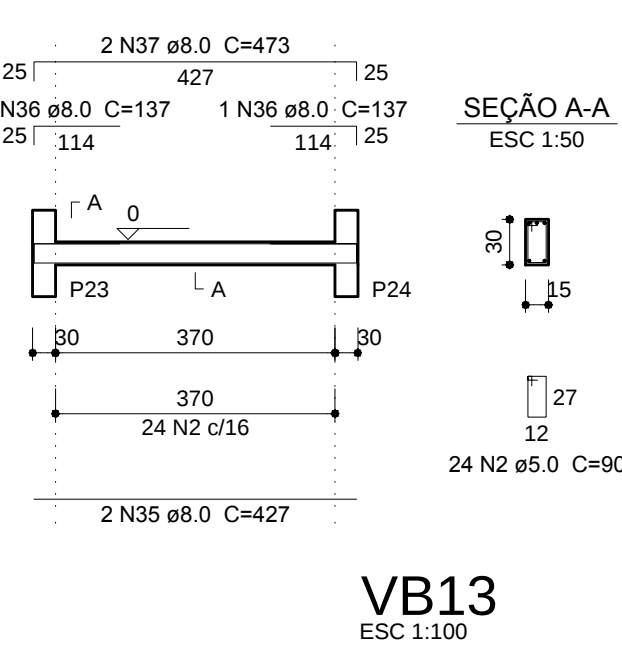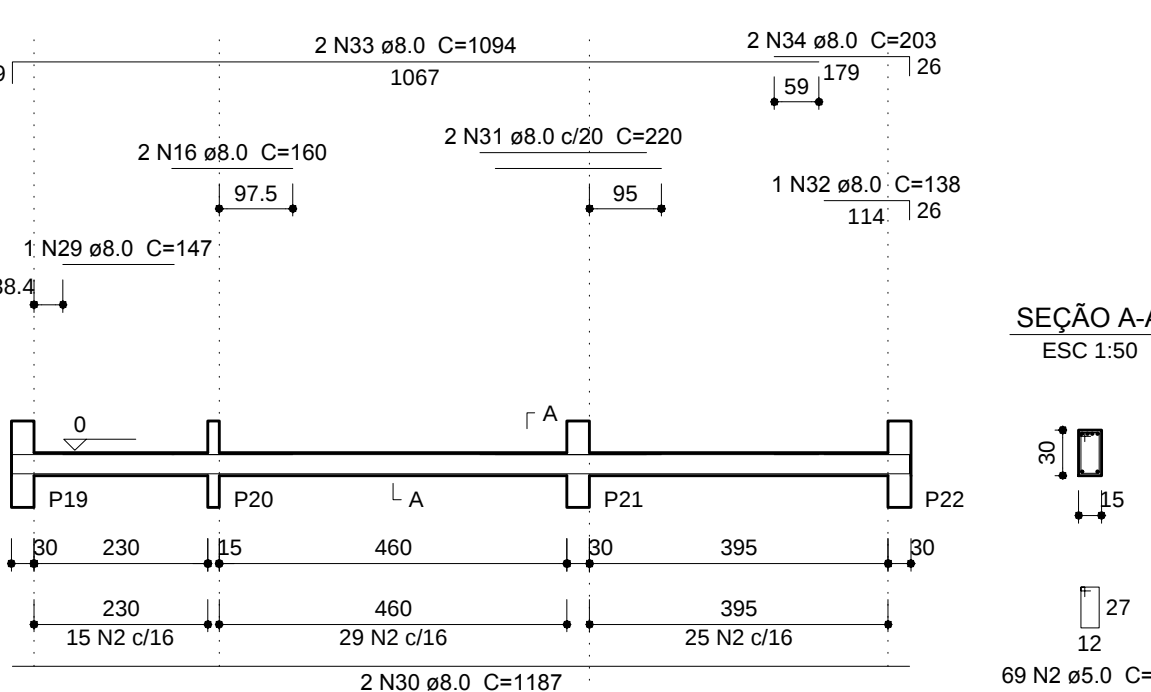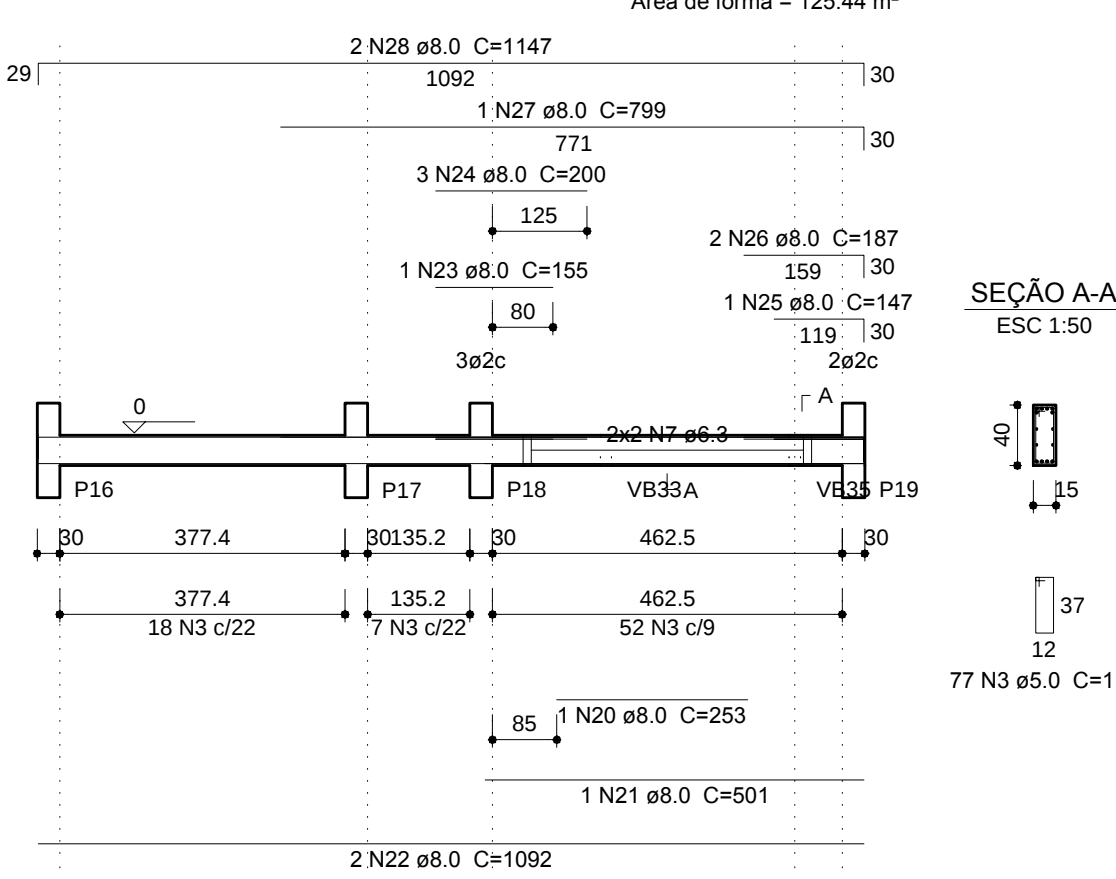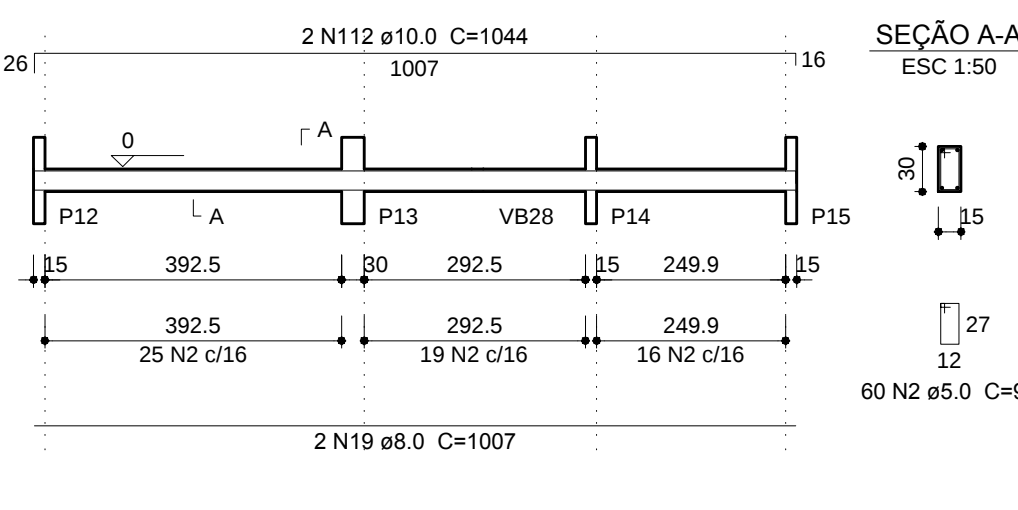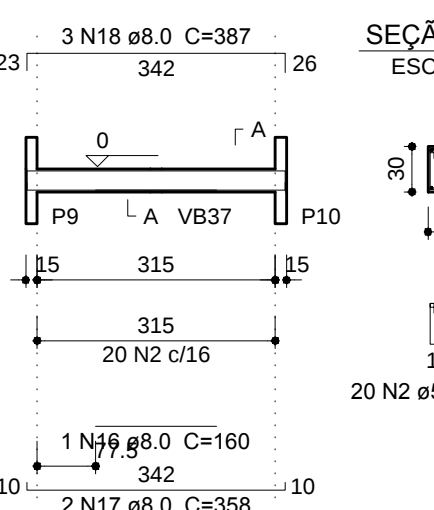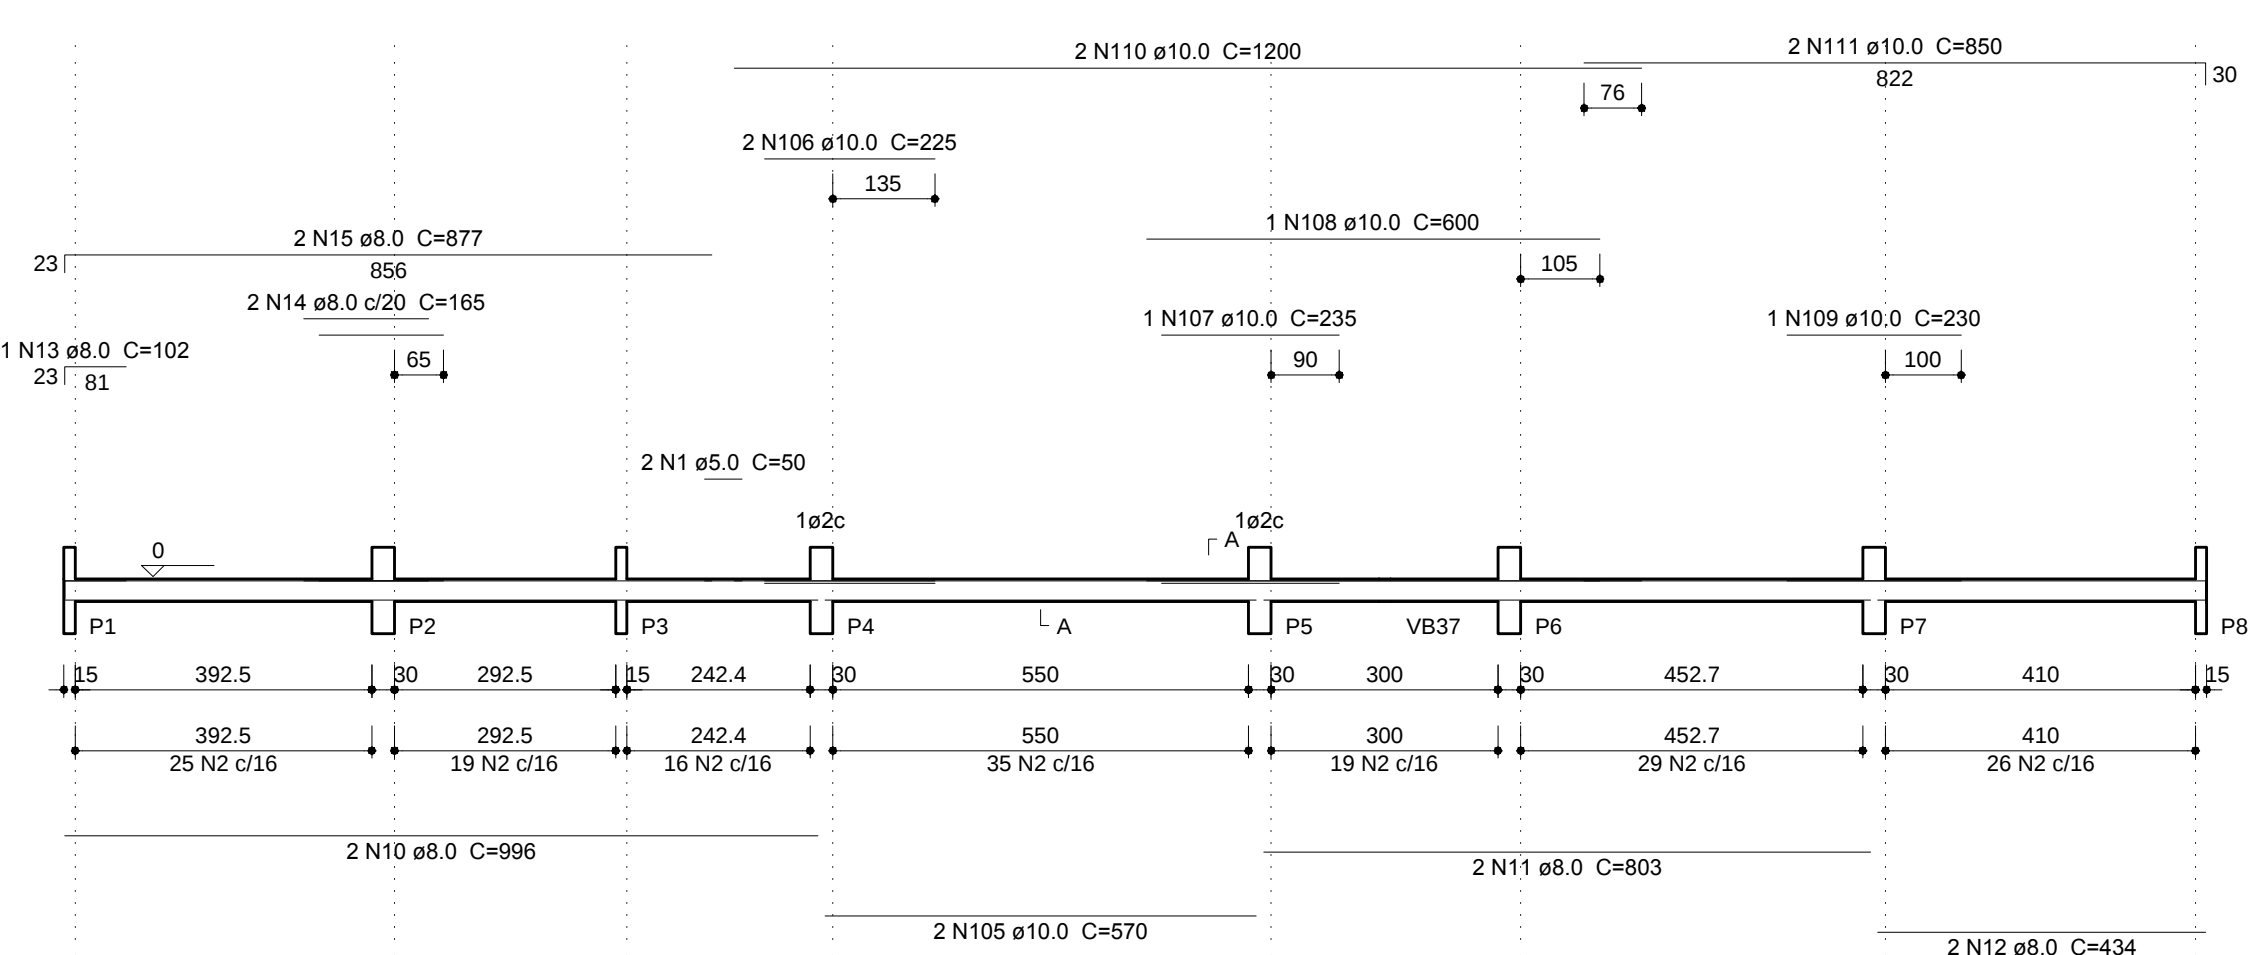

TÍTULO	PROJETO ESTRUTURAL																																					
CREA=	REVISÃO:																																					
ASSOCIAÇÃO DOS MUNICÍPIOS DA MICRORREGIÃO DO VALE DO PARANAÍBA AV. ANTÔNIO THOMAS FERREIRA REZENDE, 3180 - TELEFAX (0xx34)213.223 DISTRITO INDUSTRIAL - CEP. 38.465-340 - UBERLÂNDIA - MINAS GERAIS E-mail: amvap@amvap.org.br - Home Page: www.amvap.org.br CREA - 10.595																																						
<table border="1" style="width: 100%; border-collapse: collapse;"> <tr> <td style="width: 60%; padding: 5px;"> PROJETO PARA: PROJETO PARA CONSTRUÇÃO DA SEDE DA PROCURADORIA MUNICIPAL </td> <td style="width: 40%; padding: 5px; vertical-align: top;"> ÁREA(m²) TERRENO.....1013,32m² CONSTRUÇÃO.....549,98m² ÁREA PERMEÁVEL.....100,06m² TAXA DE PERMEABILIDADE.....9,92% TAXA DE OCUPAÇÃO.....57,27% </td> </tr> <tr> <td colspan="2" style="padding: 5px;"> LOCAL: RUA HERMOGENO DORADO LOTE K13 ARAGUARI - MG </td> </tr> <tr> <td colspan="2" style="padding: 5px;"> PROJº: PREFEITURA MUNICIPAL DE ARAGUARI - MG </td> </tr> <tr> <td colspan="2" style="padding: 5px;"> ASSINATURAS: Proprietário: Prefeitura Municipal de Araguari </td> </tr> <tr> <td colspan="2" style="padding: 5px;"> Projeto - AMVAP ASSOC. MUNIC. MG. V. DO PARANAÍBA Engenheiro Civil JOICE ROBERTA RIBEIRO CREA= 50878 D - MG. </td> </tr> <tr> <td colspan="2" style="padding: 5px;"> <table border="1" style="width: 100%; border-collapse: collapse;"> <tr> <td style="width: 50%; padding: 5px;">Processo nº=</td> <td style="width: 50%; padding: 5px;">AUT. nº=</td> </tr> </table> </td> </tr> </table>														PROJETO PARA: PROJETO PARA CONSTRUÇÃO DA SEDE DA PROCURADORIA MUNICIPAL	ÁREA(m²) TERRENO.....1013,32m ² CONSTRUÇÃO.....549,98m ² ÁREA PERMEÁVEL.....100,06m ² TAXA DE PERMEABILIDADE.....9,92% TAXA DE OCUPAÇÃO.....57,27%	LOCAL: RUA HERMOGENO DORADO LOTE K13 ARAGUARI - MG		PROJº: PREFEITURA MUNICIPAL DE ARAGUARI - MG		ASSINATURAS: Proprietário: Prefeitura Municipal de Araguari		Projeto - AMVAP ASSOC. MUNIC. MG. V. DO PARANAÍBA Engenheiro Civil JOICE ROBERTA RIBEIRO CREA= 50878 D - MG.		<table border="1" style="width: 100%; border-collapse: collapse;"> <tr> <td style="width: 50%; padding: 5px;">Processo nº=</td> <td style="width: 50%; padding: 5px;">AUT. nº=</td> </tr> </table>		Processo nº=	AUT. nº=											
PROJETO PARA: PROJETO PARA CONSTRUÇÃO DA SEDE DA PROCURADORIA MUNICIPAL	ÁREA(m²) TERRENO.....1013,32m ² CONSTRUÇÃO.....549,98m ² ÁREA PERMEÁVEL.....100,06m ² TAXA DE PERMEABILIDADE.....9,92% TAXA DE OCUPAÇÃO.....57,27%																																					
LOCAL: RUA HERMOGENO DORADO LOTE K13 ARAGUARI - MG																																						
PROJº: PREFEITURA MUNICIPAL DE ARAGUARI - MG																																						
ASSINATURAS: Proprietário: Prefeitura Municipal de Araguari																																						
Projeto - AMVAP ASSOC. MUNIC. MG. V. DO PARANAÍBA Engenheiro Civil JOICE ROBERTA RIBEIRO CREA= 50878 D - MG.																																						
<table border="1" style="width: 100%; border-collapse: collapse;"> <tr> <td style="width: 50%; padding: 5px;">Processo nº=</td> <td style="width: 50%; padding: 5px;">AUT. nº=</td> </tr> </table>		Processo nº=	AUT. nº=																																			
Processo nº=	AUT. nº=																																					
<table border="1" style="width: 100%; border-collapse: collapse;"> <tr> <td style="width: 40%; padding: 5px; vertical-align: top;"> CONTEÚDO DETALHE VIGAS BALDRAME </td> <td style="width: 20%; padding: 5px; vertical-align: top;"> Data= </td> <td style="width: 20%; padding: 5px; vertical-align: top;"> NOVOBRERO DE 2019 </td> <td style="width: 20%; padding: 5px; vertical-align: top;"> Folha= 07/11 </td> </tr> <tr> <td colspan="2" style="padding: 5px; vertical-align: top;"> Escala= </td> <td style="padding: 5px; vertical-align: top;"> INDICADA </td> <td style="padding: 5px; vertical-align: top;"> Desenho= JRR </td> </tr> </table>														CONTEÚDO DETALHE VIGAS BALDRAME	Data=	NOVOBRERO DE 2019	Folha= 07/11	Escala=		INDICADA	Desenho= JRR																	
CONTEÚDO DETALHE VIGAS BALDRAME	Data=	NOVOBRERO DE 2019	Folha= 07/11																																			
Escala=		INDICADA	Desenho= JRR																																			
<table border="1" style="width: 100%; border-collapse: collapse;"> <tr> <td style="width: 25%; padding: 5px; vertical-align: top;"> ARQUITETURA </td> <td style="width: 25%; padding: 5px; vertical-align: top;"> ESCALA DE NOTACIÃO </td> <td colspan="10" style="padding: 5px; vertical-align: top;"> CONSIGURACÃO DAS PENAS </td> </tr> <tr> <td style="padding: 5px; vertical-align: top;"> JOICE </td> <td style="padding: 5px; vertical-align: top;"> 0,20:1 </td> <td style="padding: 5px; vertical-align: top;"> R\$ </td> <td style="padding: 5px; vertical-align: top;"> 1/1000 </td> <td style="padding: 5px; vertical-align: top;"> 2000 </td> <td style="padding: 5px; vertical-align: top;"> 3000 </td> <td style="padding: 5px; vertical-align: top;"> 4000 </td> <td style="padding: 5px; vertical-align: top;"> 5000 </td> <td style="padding: 5px; vertical-align: top;"> 6000 </td> <td style="padding: 5px; vertical-align: top;"> 7000 </td> <td style="padding: 5px; vertical-align: top;"> 8000 </td> <td style="padding: 5px; vertical-align: top;"> 9000 </td> <td style="padding: 5px; vertical-align: top;"> 10000 </td> </tr> </table>														ARQUITETURA	ESCALA DE NOTACIÃO	CONSIGURACÃO DAS PENAS										JOICE	0,20:1	R\$	1/1000	2000	3000	4000	5000	6000	7000	8000	9000	10000
ARQUITETURA	ESCALA DE NOTACIÃO	CONSIGURACÃO DAS PENAS																																				
JOICE	0,20:1	R\$	1/1000	2000	3000	4000	5000	6000	7000	8000	9000	10000																										