
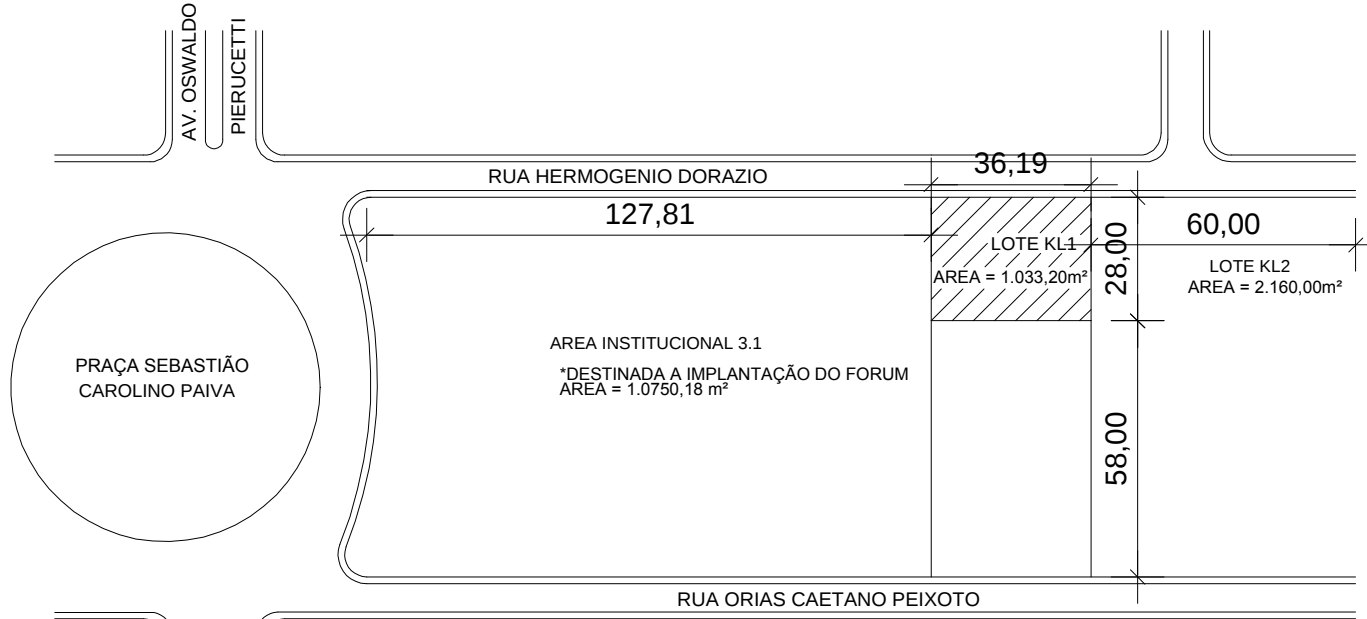


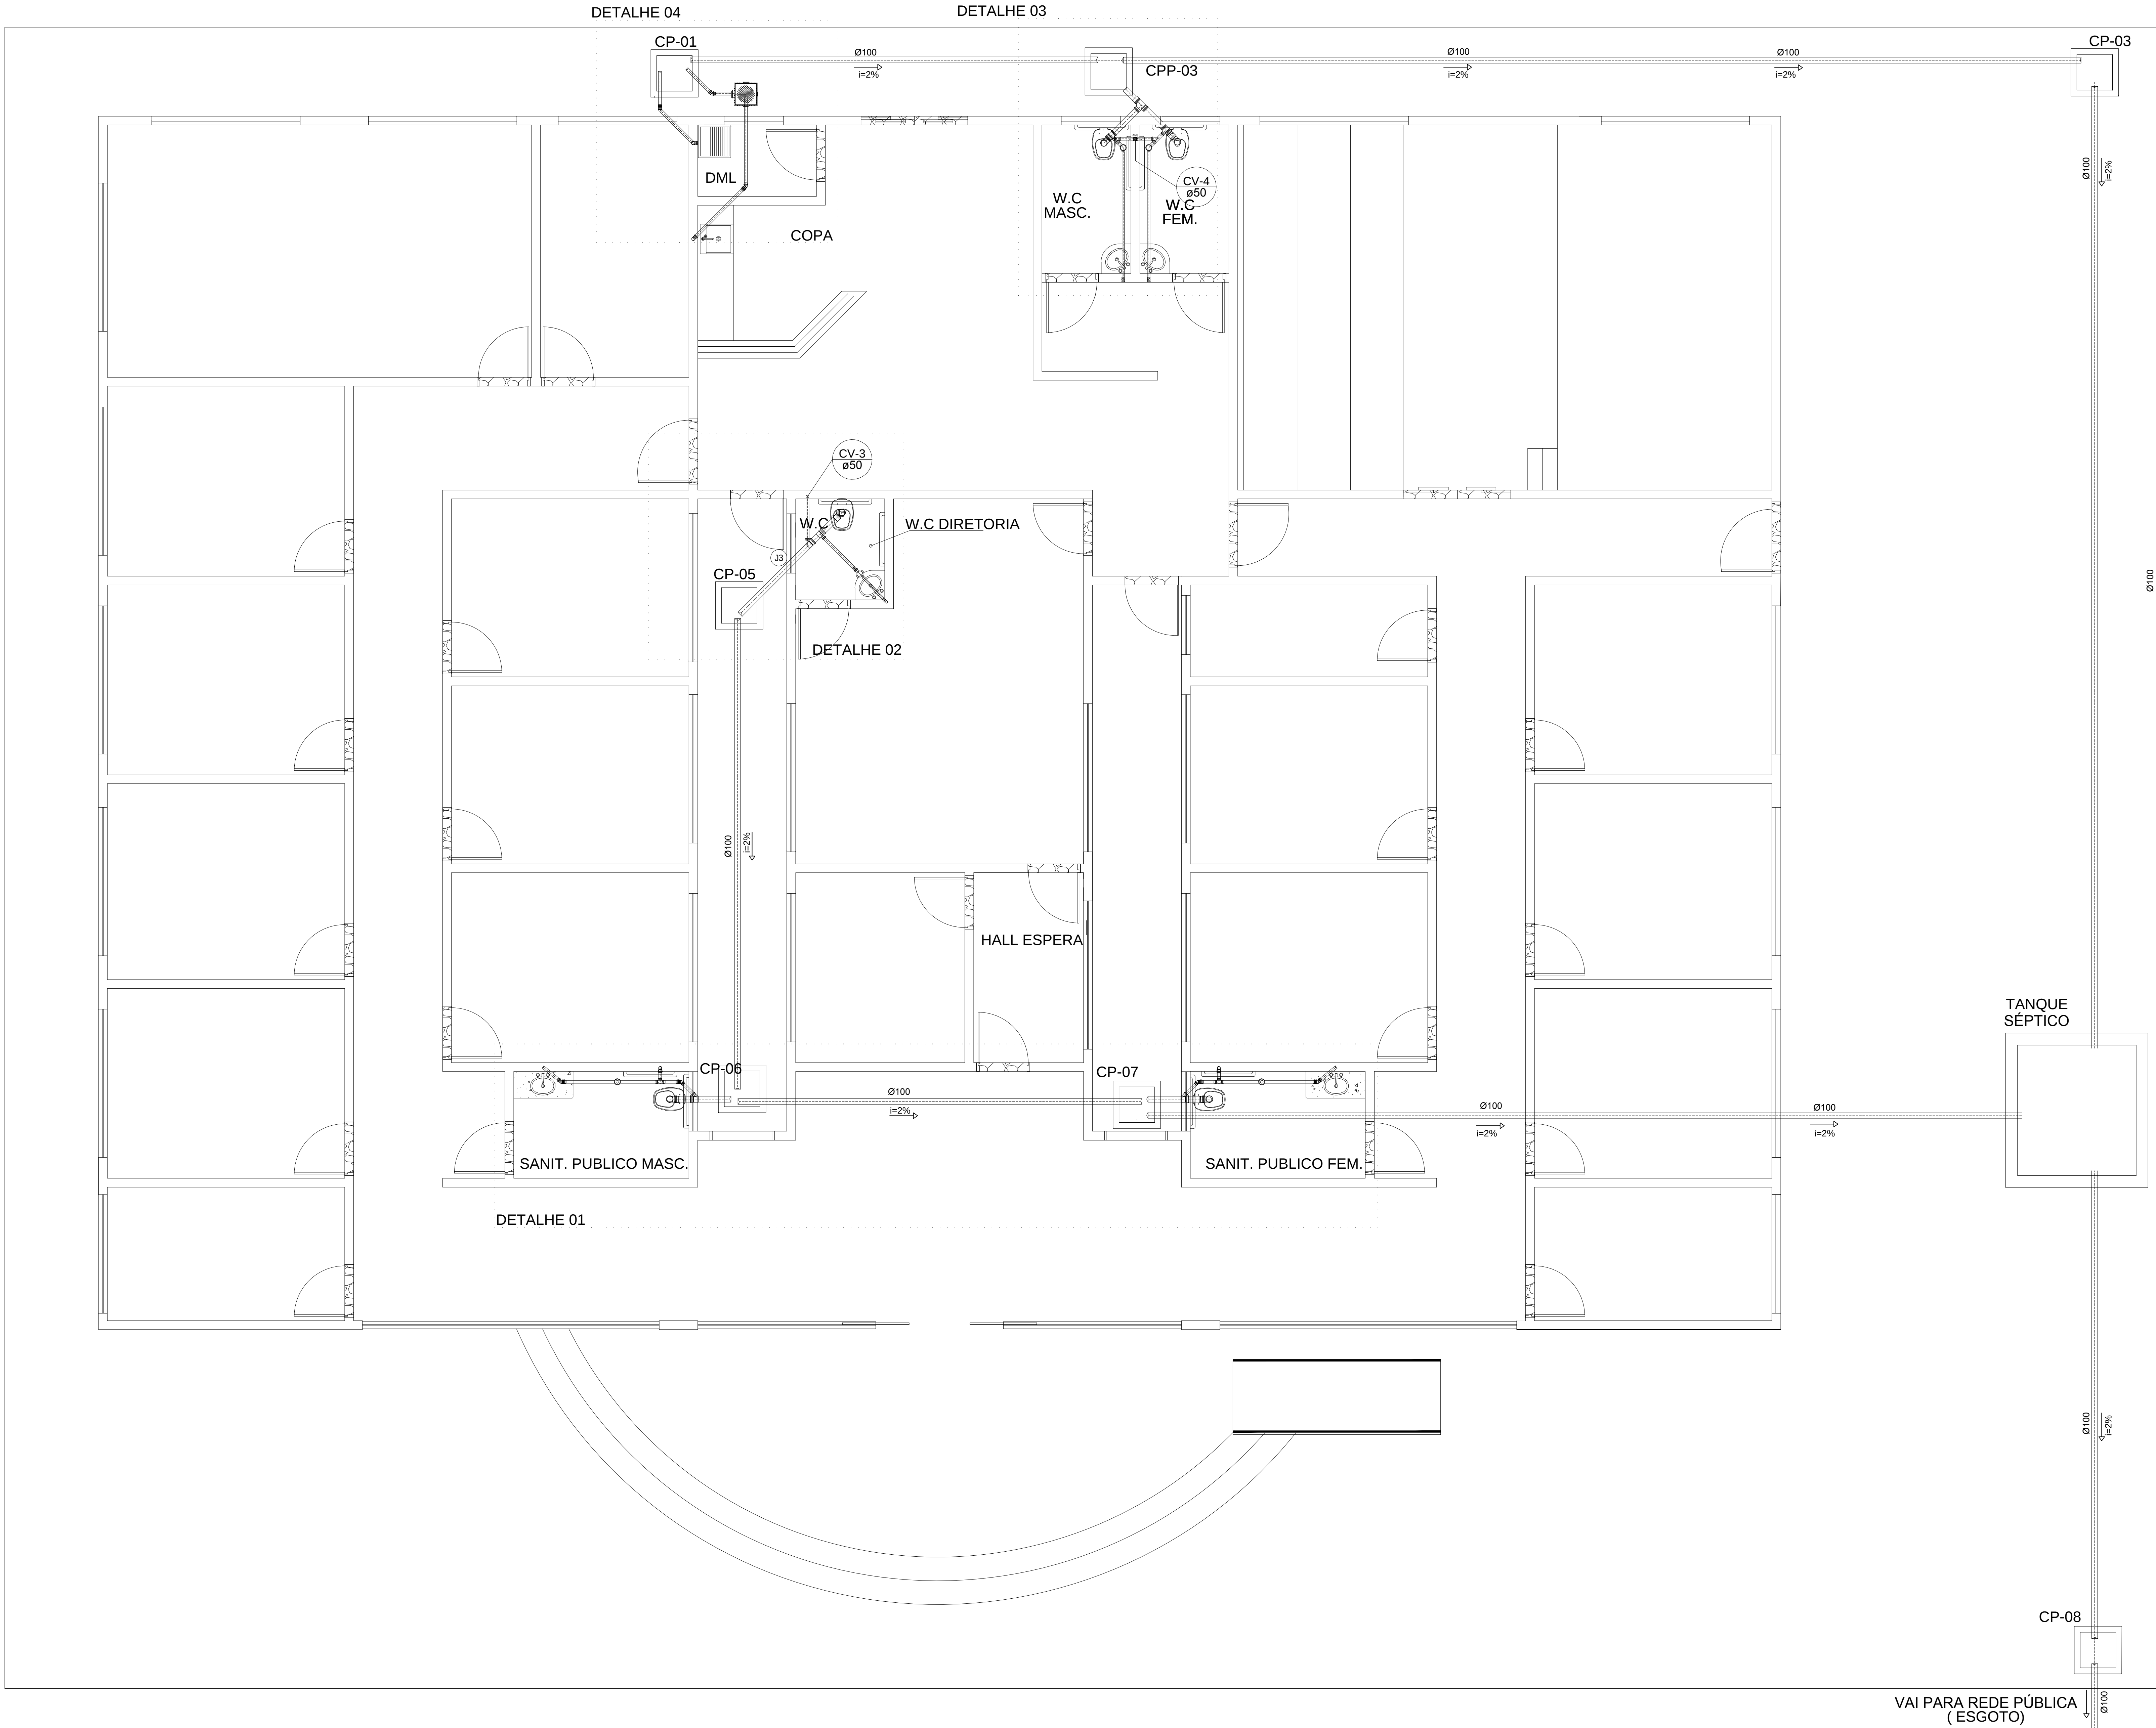

PLANTA DE SITUAÇÃO
esc. 1:5000

LEGENDA

	TANQUE SÉPTICO À EXECUTAR
	CAIXA DE PASSAGEM / INSPEÇÃO
	TUBULAÇÃO DE ESGOTO À EXECUTAR
	PROJEÇÃO COLUMNA DE VENTILAÇÃO

PROJETO DE INSTALAÇÕES HIDROSSANITÁRIAS

TÍTULO	
CREA:	
REVISÕES:	
ASSOCIAÇÃO DOS MUNICÍPIOS DA MICRORREGIÃO DO VALE DO PARANAÍBA	
AV. ANTÔNIO THOMAZ FERREIRA REZENDE, 3180 - TELEFAX (0xx34)3213.233 DISTRITO INDUSTRIAL - CEP: 38.402-349 - UBERLÂNDIA - MINAS GERAIS E-mail: amvap@amvap.org.br - Home Page: www.amvap.org.br CREA - 10.595	
PROJETO PARA: PROJETO PARA CONSTRUÇÃO DA SEDE DA PROCURADORIA MUNICIPAL	ÁREA (m²)
LOCAL: RUA HERMOGENIO DORAZIO LOTE K1.1	TERRENO: 1013,32m²
PROF: PREFEITURA MUNICIPAL DE ARAGUARI - MG	CONSTRUÇÃO: 549,98m²
ASSINATURAS:	
Proprietário: Prefeitura Municipal de Araguaari	
Projeto: AMVAP Assoc. Munic. MG, V. do Paranaíba Engenheiro Civil: JOICE ROBERTA RIBEIRO CREA: 10.979 / D - MG CREA: 10.990 - MG	Processo nº: ART. nº:
CONTEÚDO:	DATA:
PLANTA DE DISTRIBUIÇÃO DE ESGOTO	OUTUBRO DE 2019
ARQUITETURA	ESCALA:
JOICE	INDICADA
Desenho: CLAYTON PONTES	
CONFIGURAÇÃO DAS PENAS	
ARQUITETURA	
ESCALA DE PLOTAGEM	
0,25:1	
M.D.	
YELLO	
GREEN	
COP	
BLUE	
MAGENTA	
WHITE	
LL	
OR	
JSS	
ZC	
0,15	
0,10	
0,05	
0,02	
0,01	