
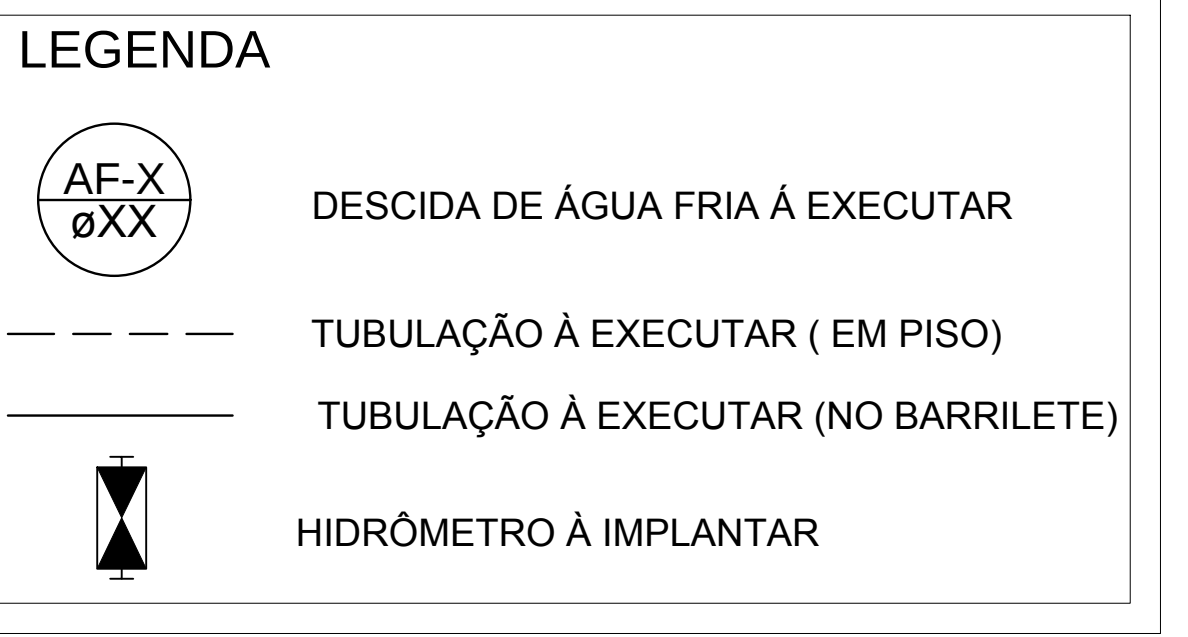
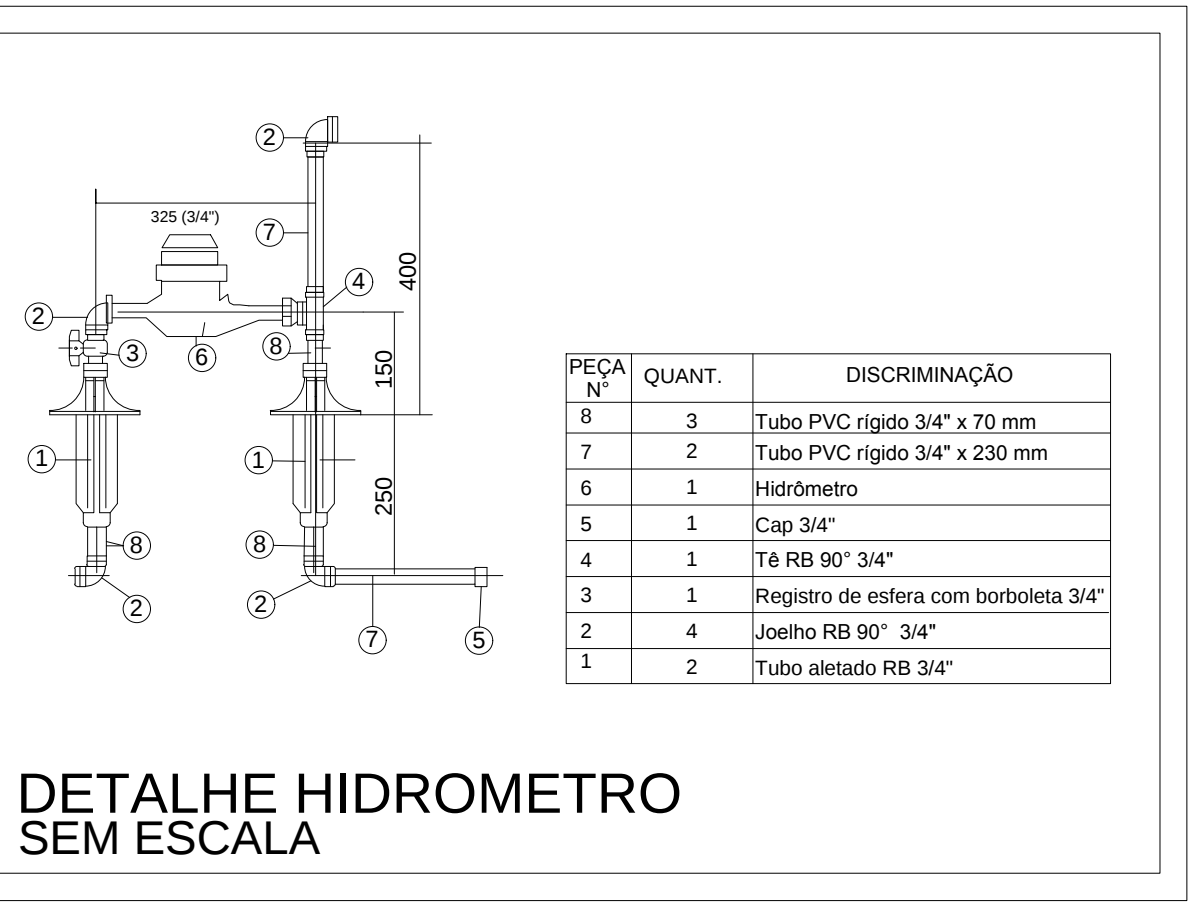


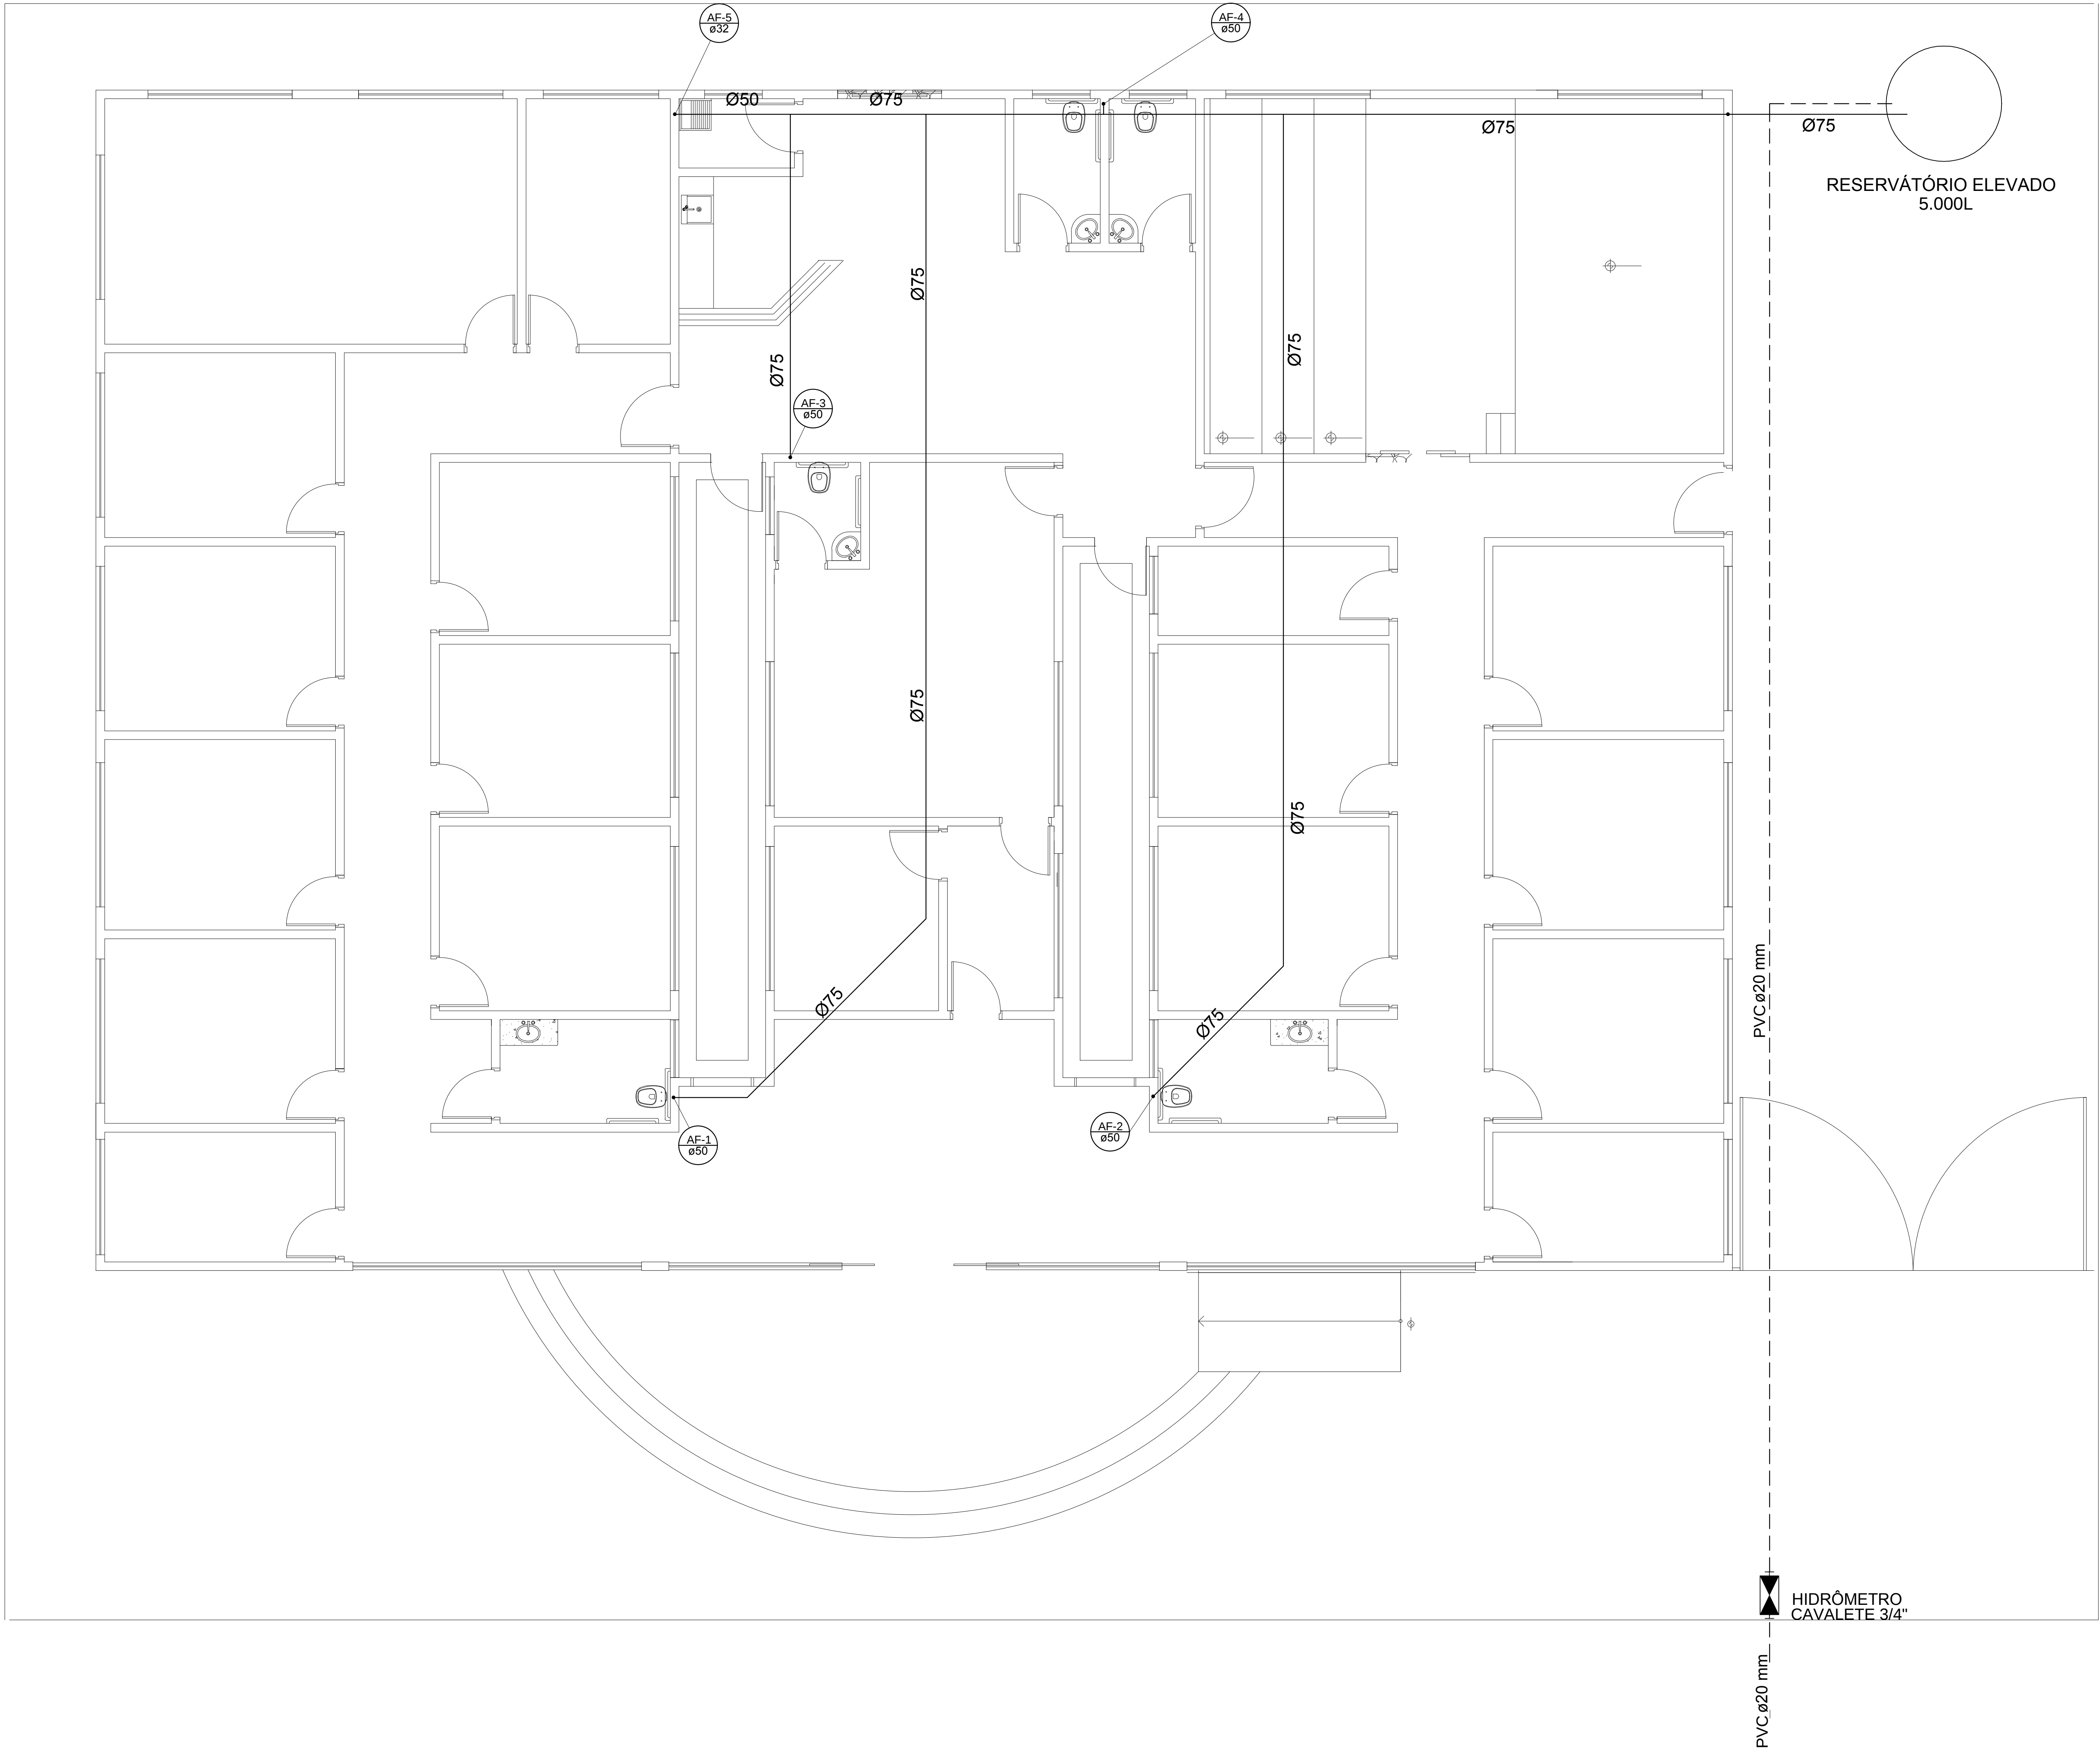

TÍTULO
PROJETO DE INSTALAÇÕES HIDROSSANITÁRIAS

CREA:	REVISÕES
-------	----------

ASSOCIAÇÃO DOS MUNICÍPIOS DA MICRORREGIÃO DO VALE DO PARANAÍBA AV. ANTÔNIO THOMAZ FERREIRA RIZZENDE, 3180 - TELEFAX (048)33213-033 DISTRITO INDUSTRIAL - CEP. 38.402-349 - UBERLÂNDIA - MINAS GERAIS E-mail: amvap@amvapmg.org.br - Home Page: www.amvapmg.org.br CREA: 13.995		ÁREA (m²)	
PROJETO PARA: PROJETO PARA CONSTRUÇÃO DA SEDE DA PROCURADORIA MUNICIPAL		TERRENO: 1013,32m²	
LOCAL: RUA HERMOGENIO DORAZIO LOTE K11		CONSTRUÇÃO: 545,88m²	
PROF: PREFEITURA MUNICIPAL DE ARAGUARI - MG			
ASSINATURA:			
Proprietário: Prefeitura Municipal de Araguaari			
Projeto: AMVAP Assoc. Munic. Mic. V. do Paranaíba		Processo nº:	
Engenheiro Civil: JOSE ROBERTO REISBRO		ART. nº:	
CREA: 044287/D - MG			
CREA: 02.065 - MG			
CONTEÚDO: PLANTA DE DISTRIBUIÇÃO DE ÁGUA FRIA		Data: OUTUBRO DE 2019	
		Folha: 03/05	
		Escala: INDICADA	
		Desenho: CLAYTON PONTES	
ARQUITETURA		ESCALA DE PLANTAS	
JOICE		0:20.1	