
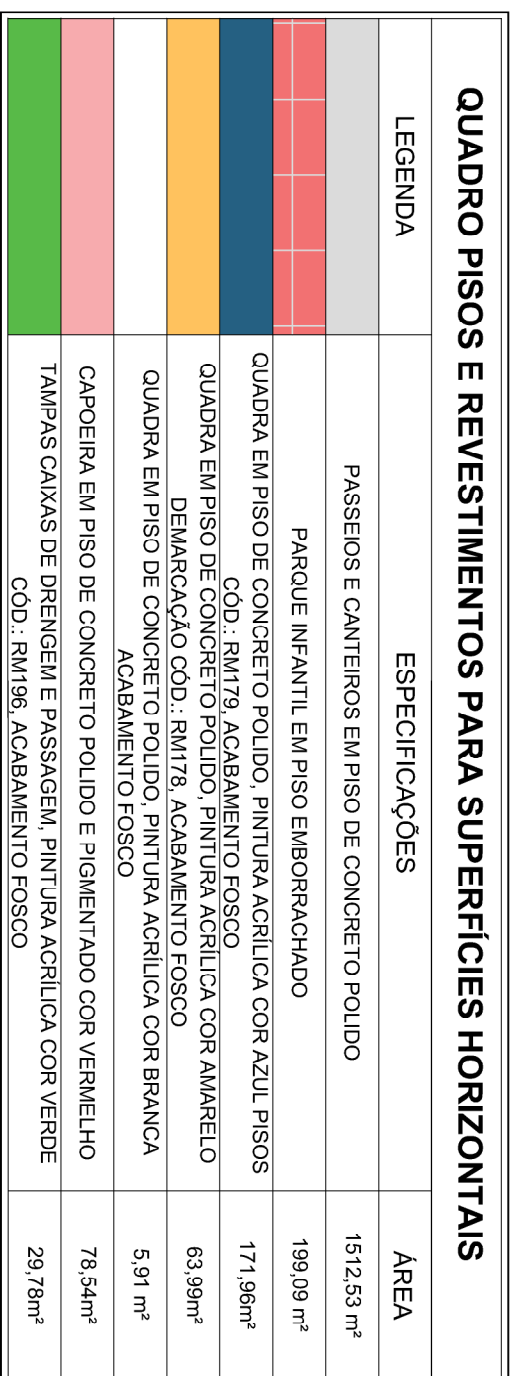
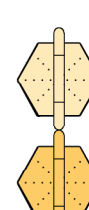
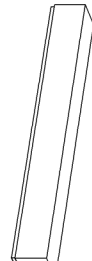
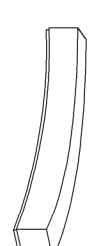
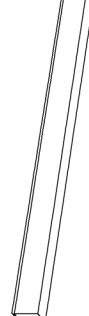
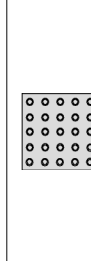
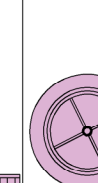
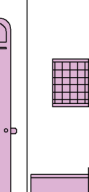
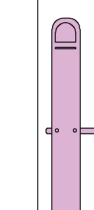
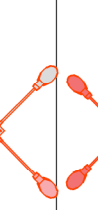
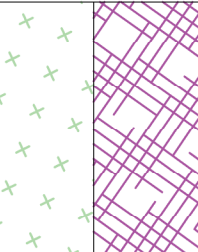
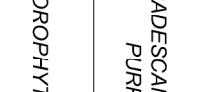


DET. PLANTA REBAIXAMENTO CALÇADA
ESC 1:20

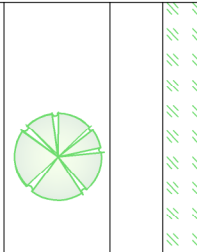


LEGENDA EQUIPAMENTOS			
LEGENDA	NOME	QUANTIDADE	DIMENSÕES


DET. PASSEIOS
ESCALA: 1:10

QUADRO DE ESPÉCIES				
LEGENDA	NOME CIENTÍFICO	NOME COMUM	PORTE/PLANTIO	QUANTIDADE


ESCALA: 1:10

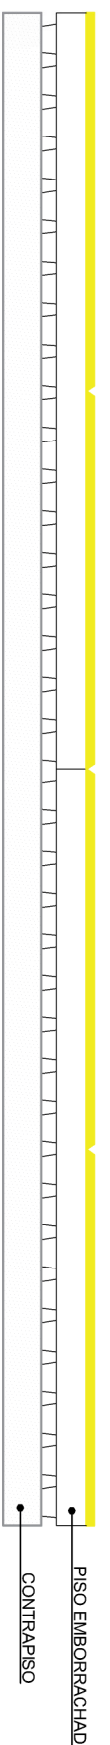

DET. ISOMÉTRICA
REBAIXAMENTO CALÇADA

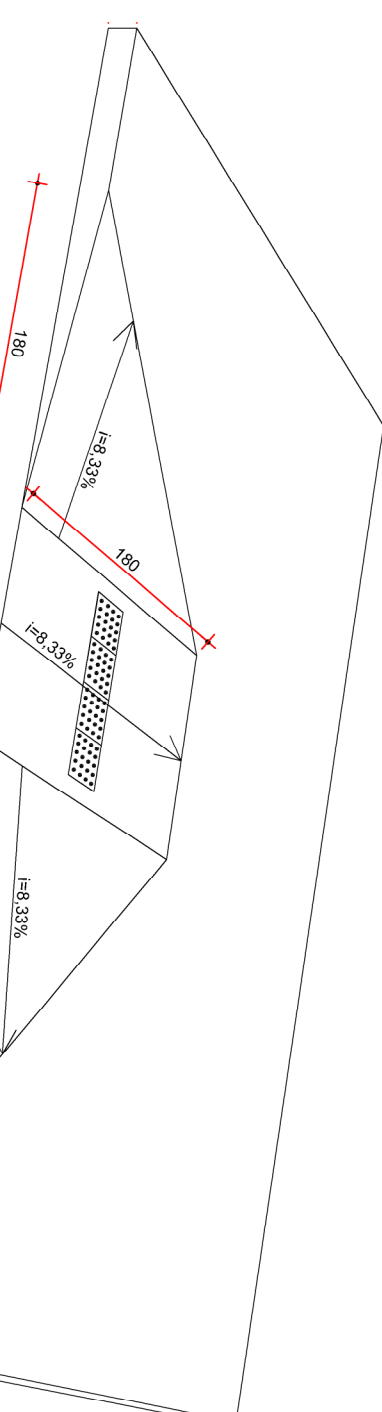

PLANTA PISO DE ALERTA

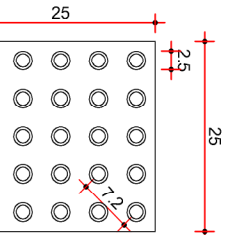

PLANTA PISO DIRECCIONAL

