
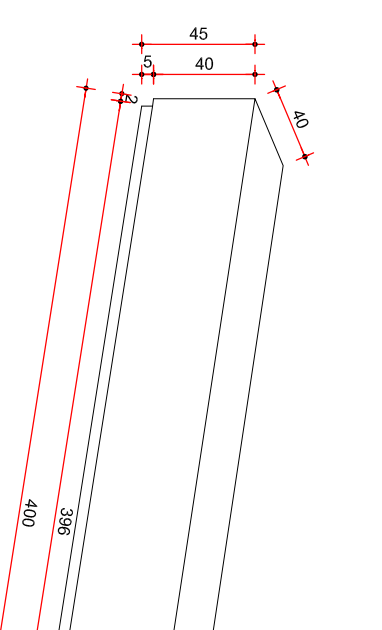
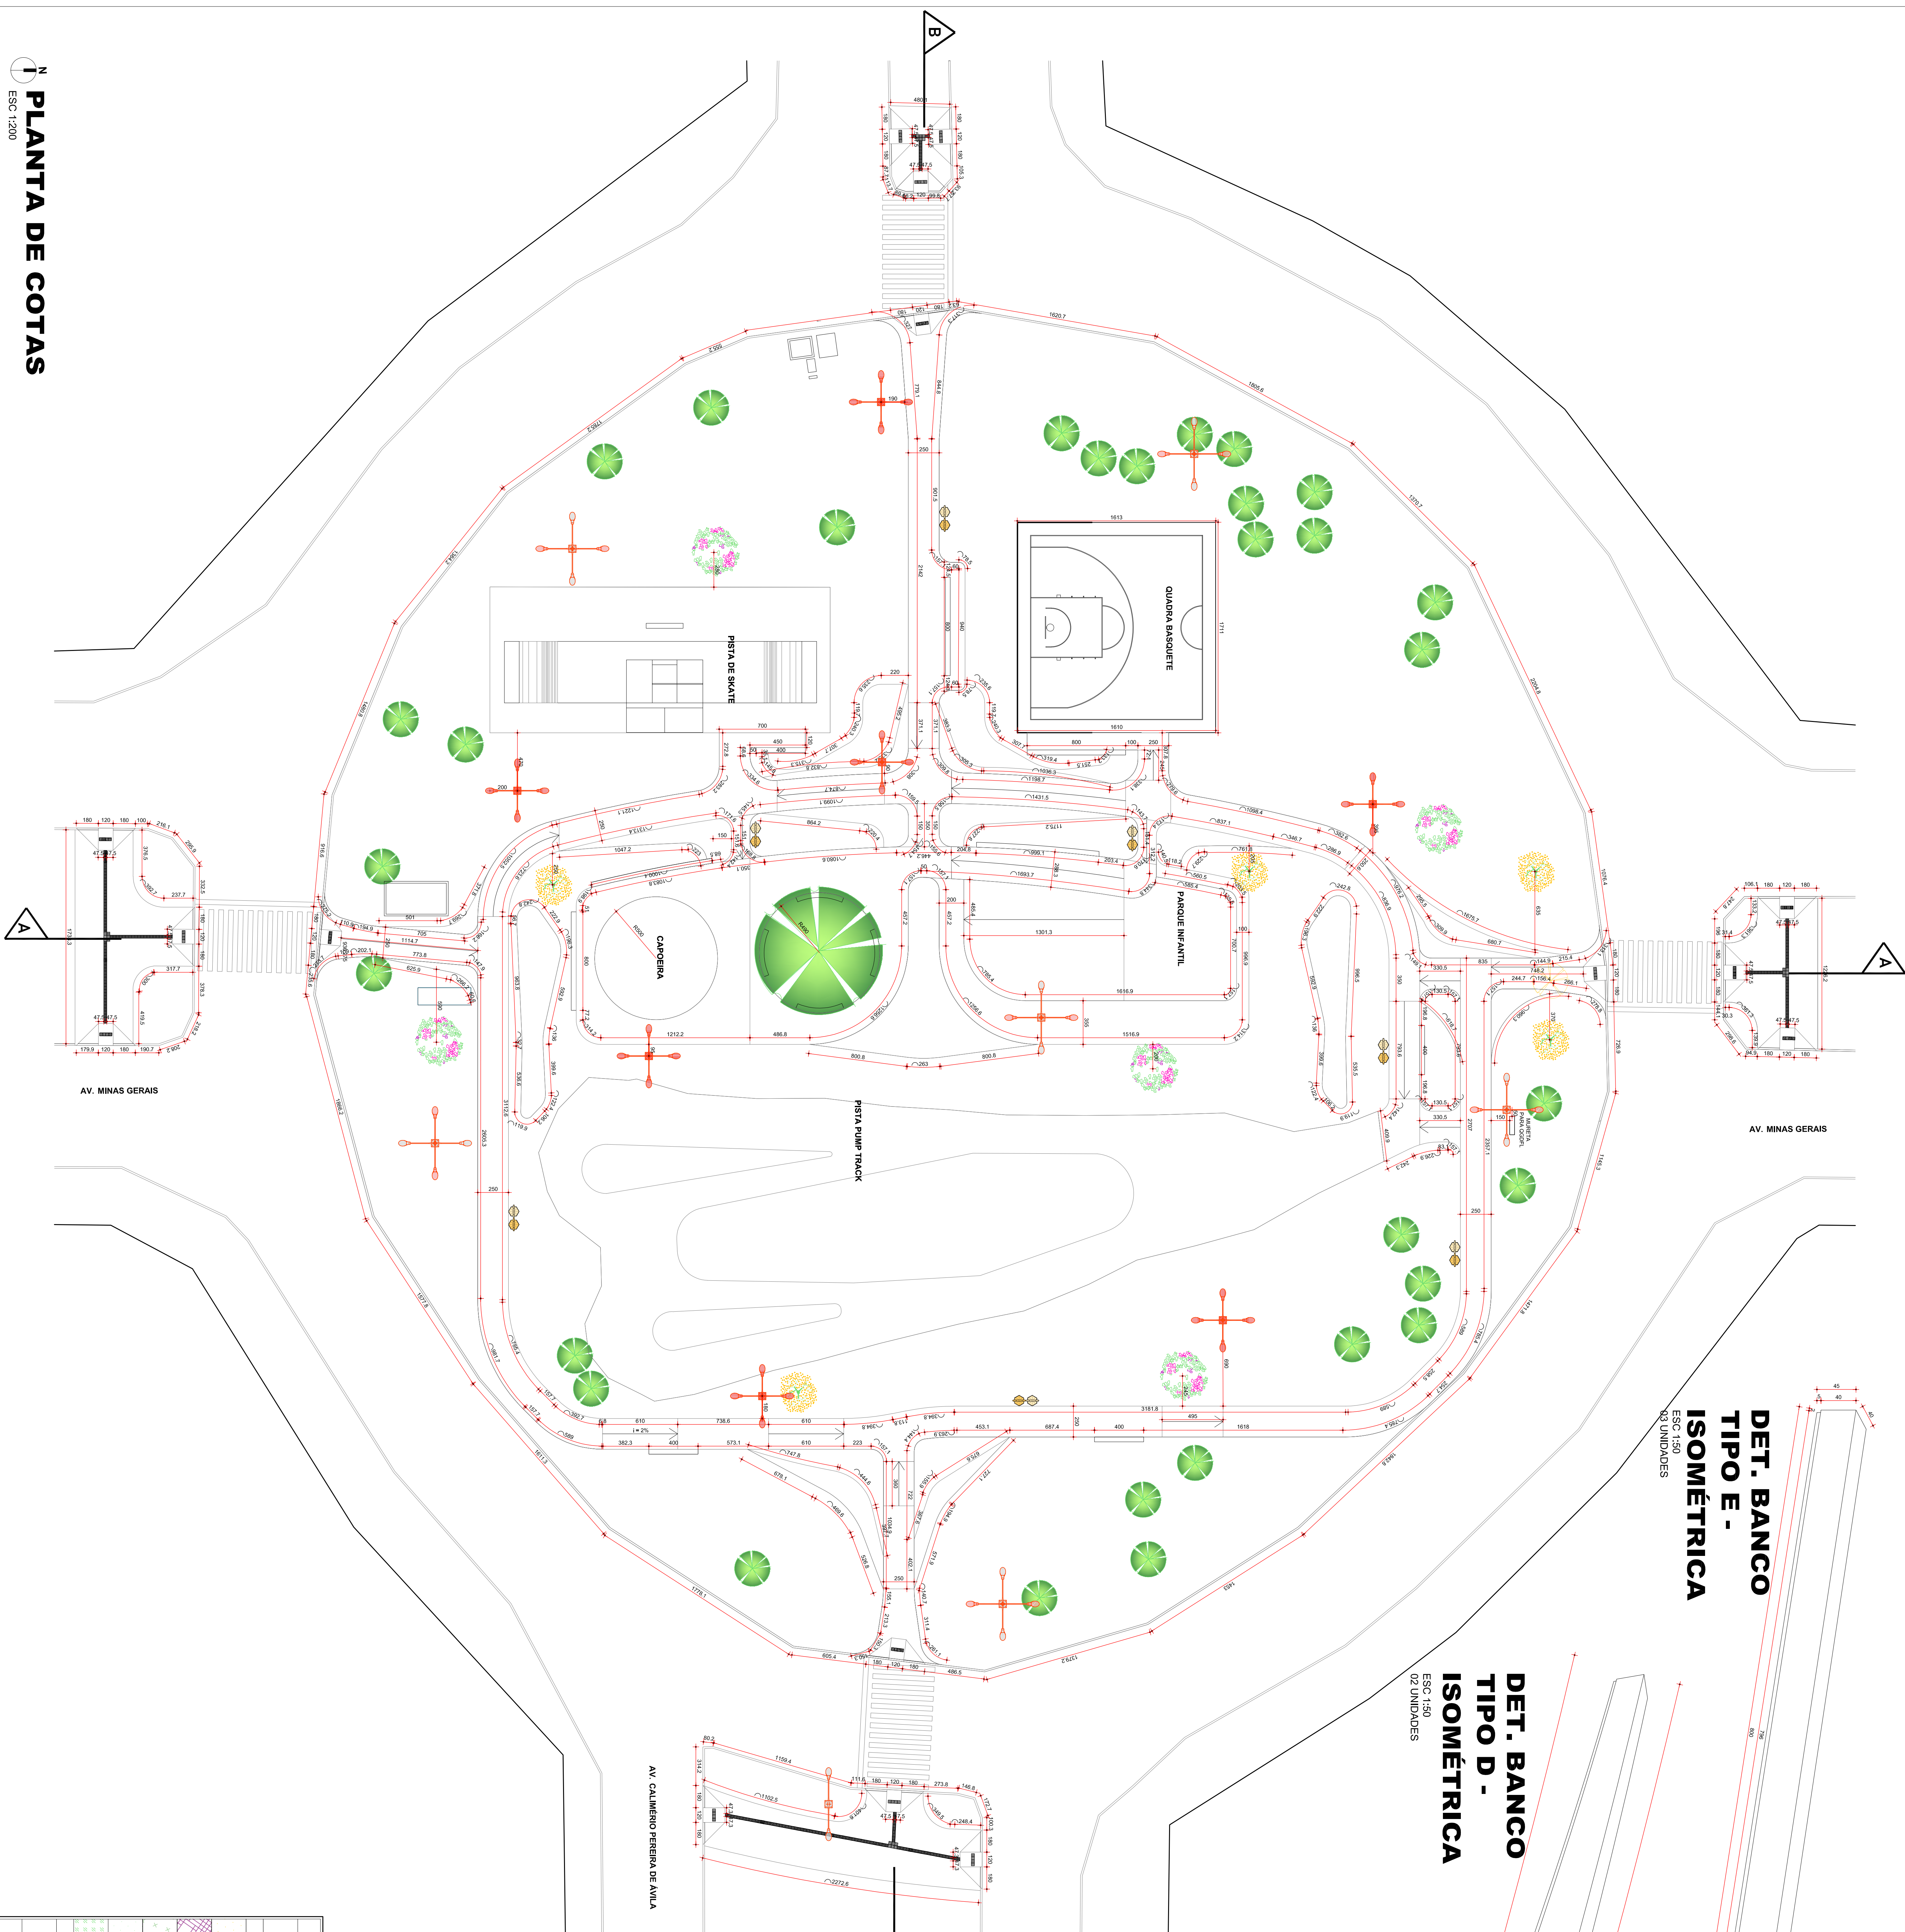
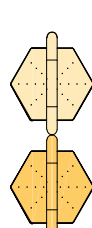
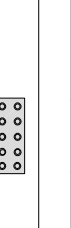
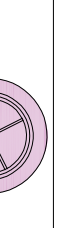
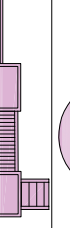
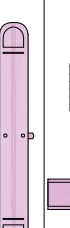
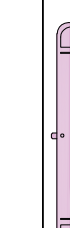
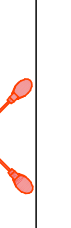
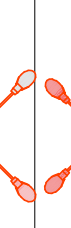
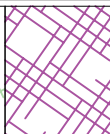
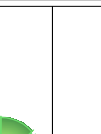
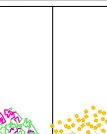
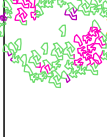
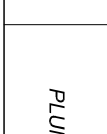
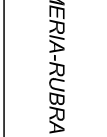
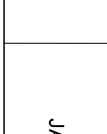
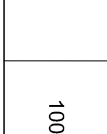
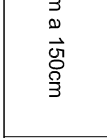


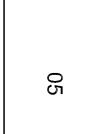

QUADRO PIROS E REVESTIMENTOS PARA SUPERFÍCIES HORIZONTAIS		
LEGENDA	ESPECIFICAÇÕES	ÁREA

LEGENDA EQUIPAMENTOS			
LEGENDA	NOME	QUANTIDADE	DIMENÇÕES
	BANCO PRO A	04	400 x 40 x 45 cm
	BANCO PRO B	01	1000 x 40 x 45 cm
	BANCO PRO C	04	400 x 40 x 45 cm
	BANCO PRO D	02	1000 x 40 x 45 cm
	BANCO PRO E	03	800 x 40 x 45 cm
[illegible]

QUADRO DE ESPÉCIES					QUANTIDADE
LEGENDA	NOME CIENTÍFICO	NOME COMUM	PLANTIO	FORNECIDA	
[illegible]