
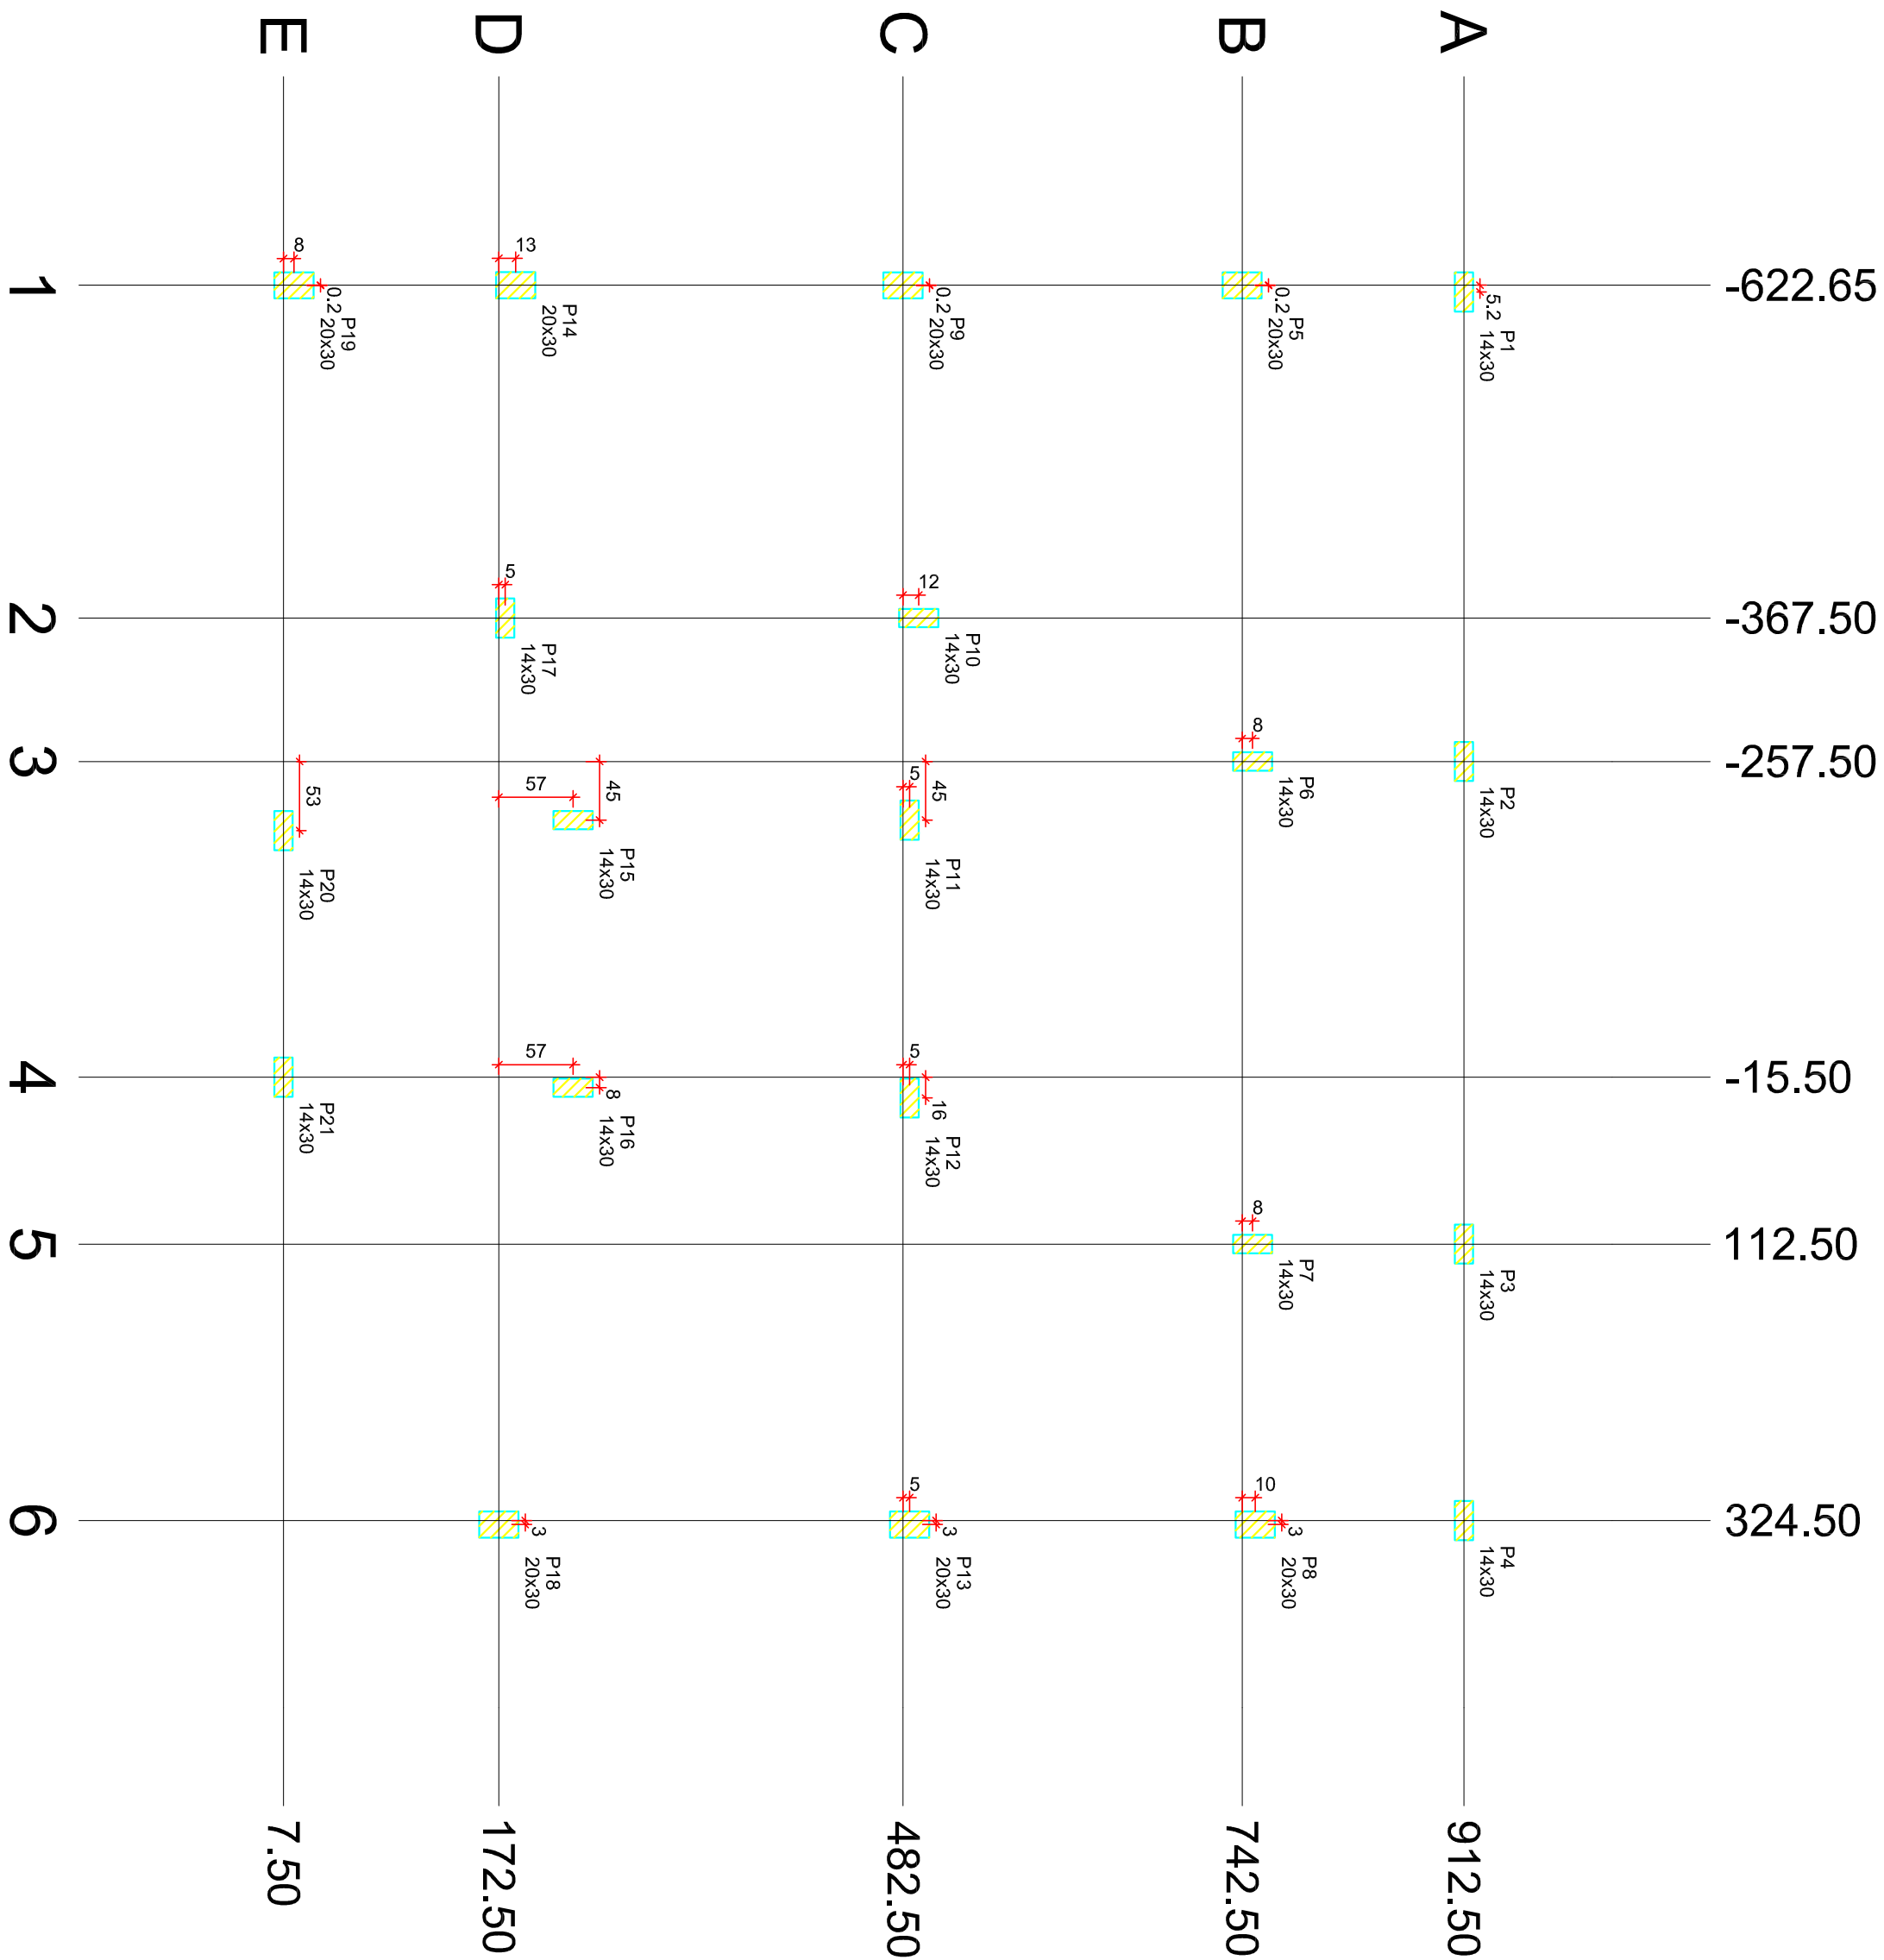




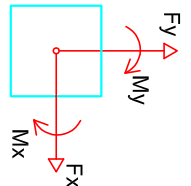

Planta de cargas
escala: 1:50


Relação do aço						
2AP1		11AP3			7AP5	
P6						
AÇO	N	DIAM (mm)	QUANT	C.UINT (cm)	C.TOTAL (cm)	
CA60	1	5,0	190	55	10450	
	2	5,0	84	67	5628	
	3	5,0	6	24	144	
CA50	4	10,0	40	117	4680	
	5	10,0	44	122	5368	
	6	10,0	2	81	162	

Resumo do aço			
AÇO	DIAM (mm)	C.TOTAL (m)	PESO + 10 % (kg)
CA50	10,0	102,1	89,2
CA60	5,0	162,3	27,5
PESO TOTAL (kg)			
CA50	89,2		
CA60	27,5		

Volume de concreto (C-30) = 0,4 m³
Área de forma = 14,07 m²

SALA ODONTOLÓGICA ÁGUA CLARA

Projeto

ESTRUTURAL

Descrição

PLANTA DE CARGA NOS PILARES
DETALHE DOS PILARES DE ARRANQUE

Auto

04/07/2022

Escala

Desenho

Confirmação

Projeto

PROJETO DE ARQUITETURA

Projeto

1/6