




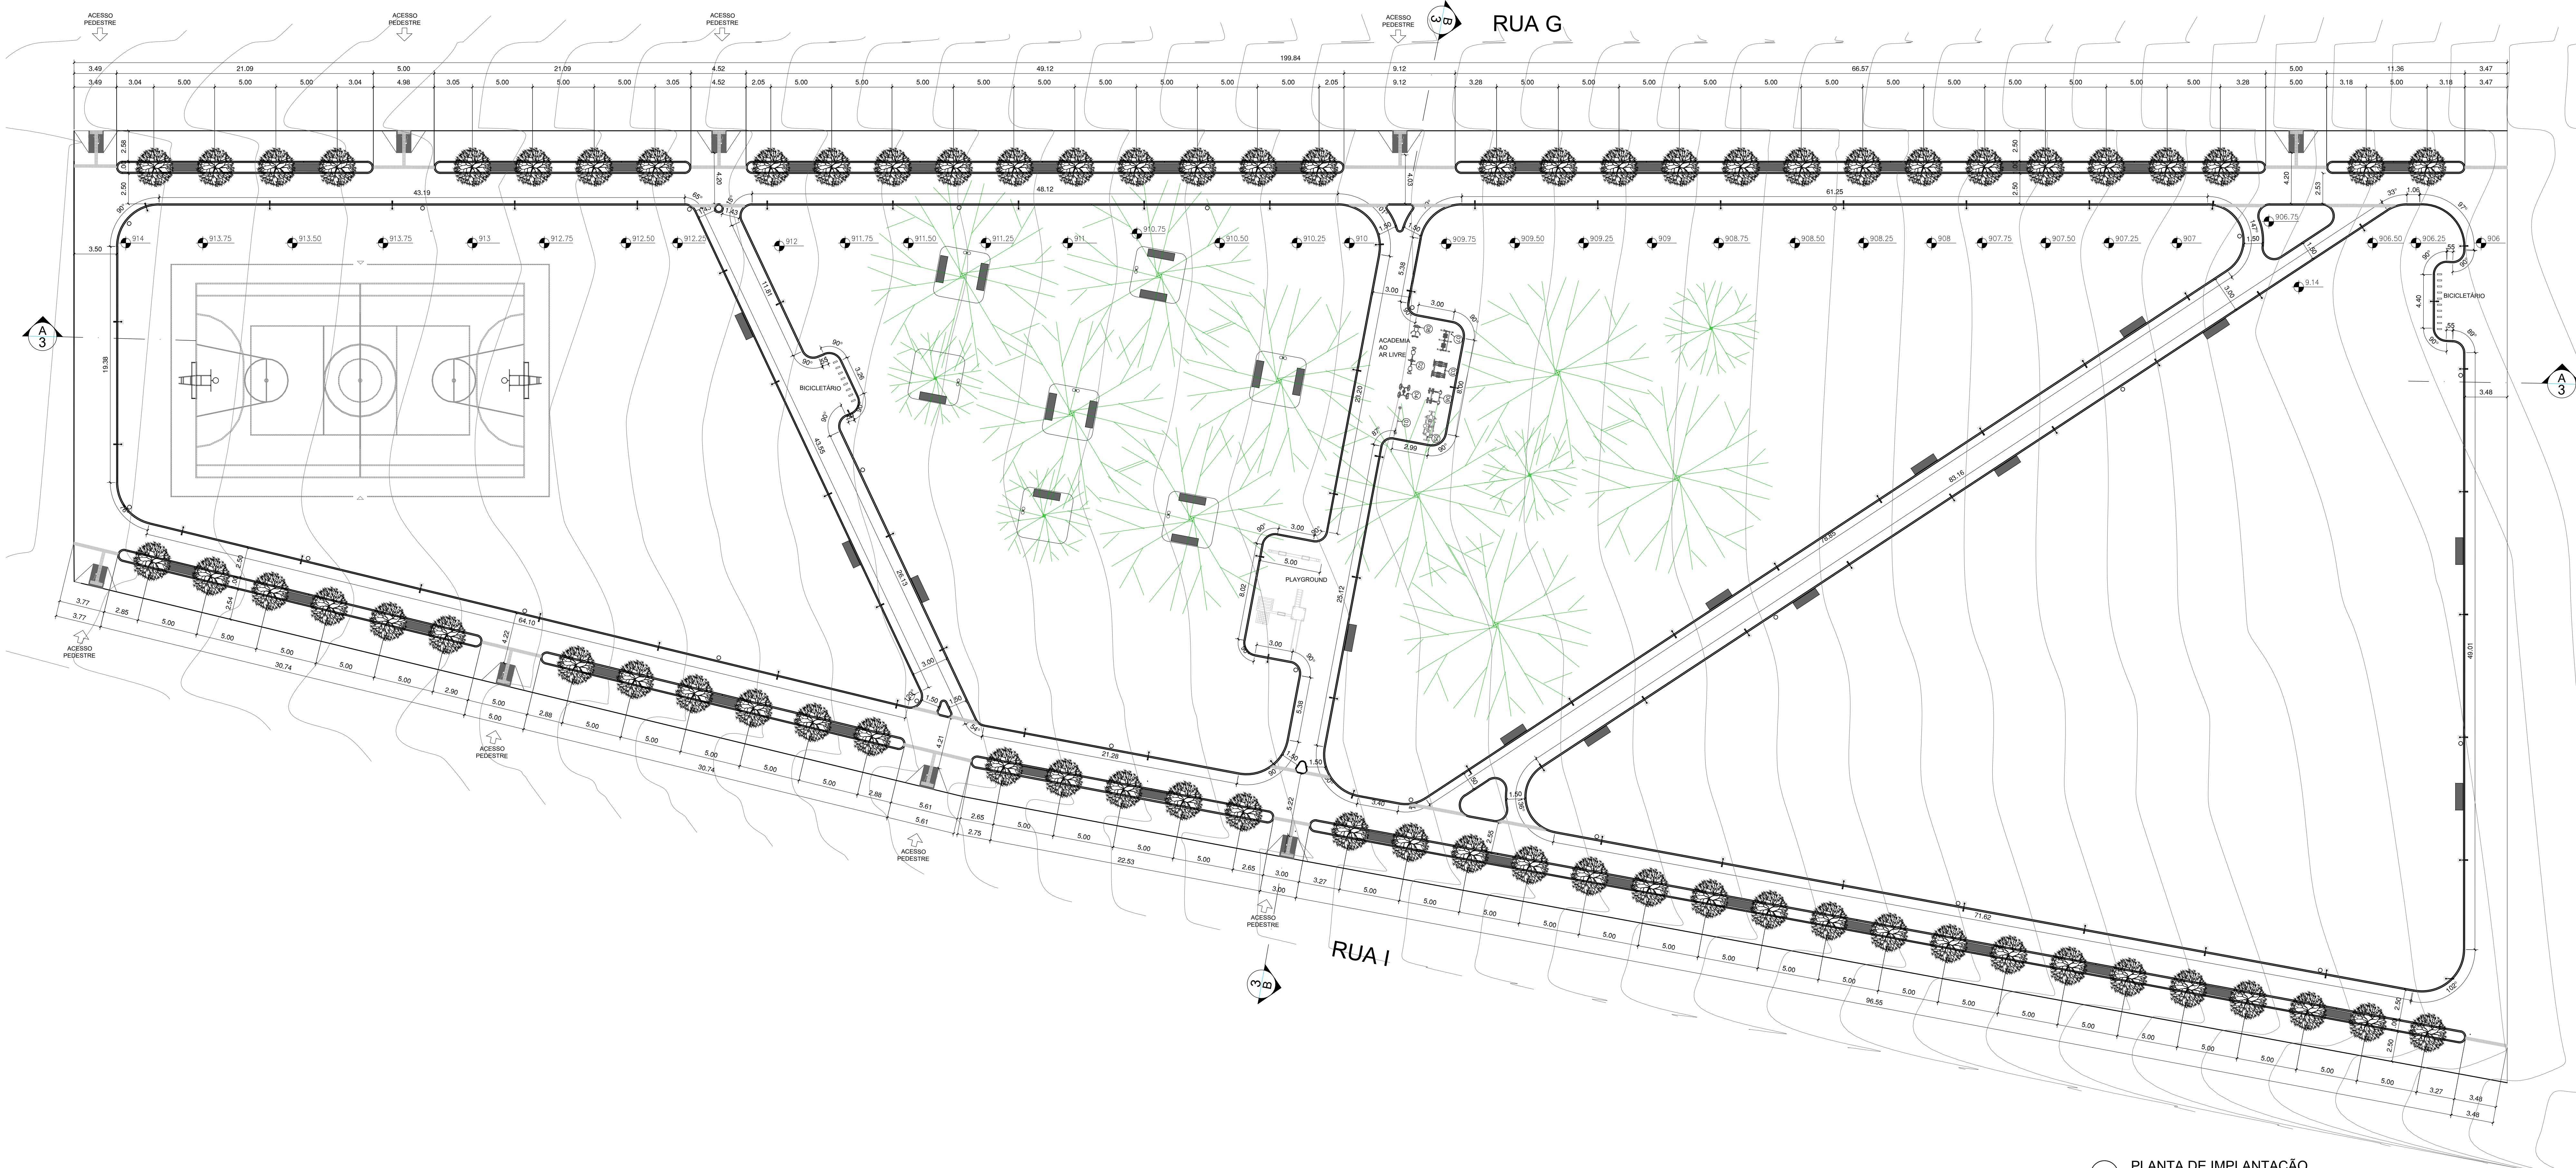

2 PLANTA DE IMPLANTAÇÃO
ESC.: 1/200

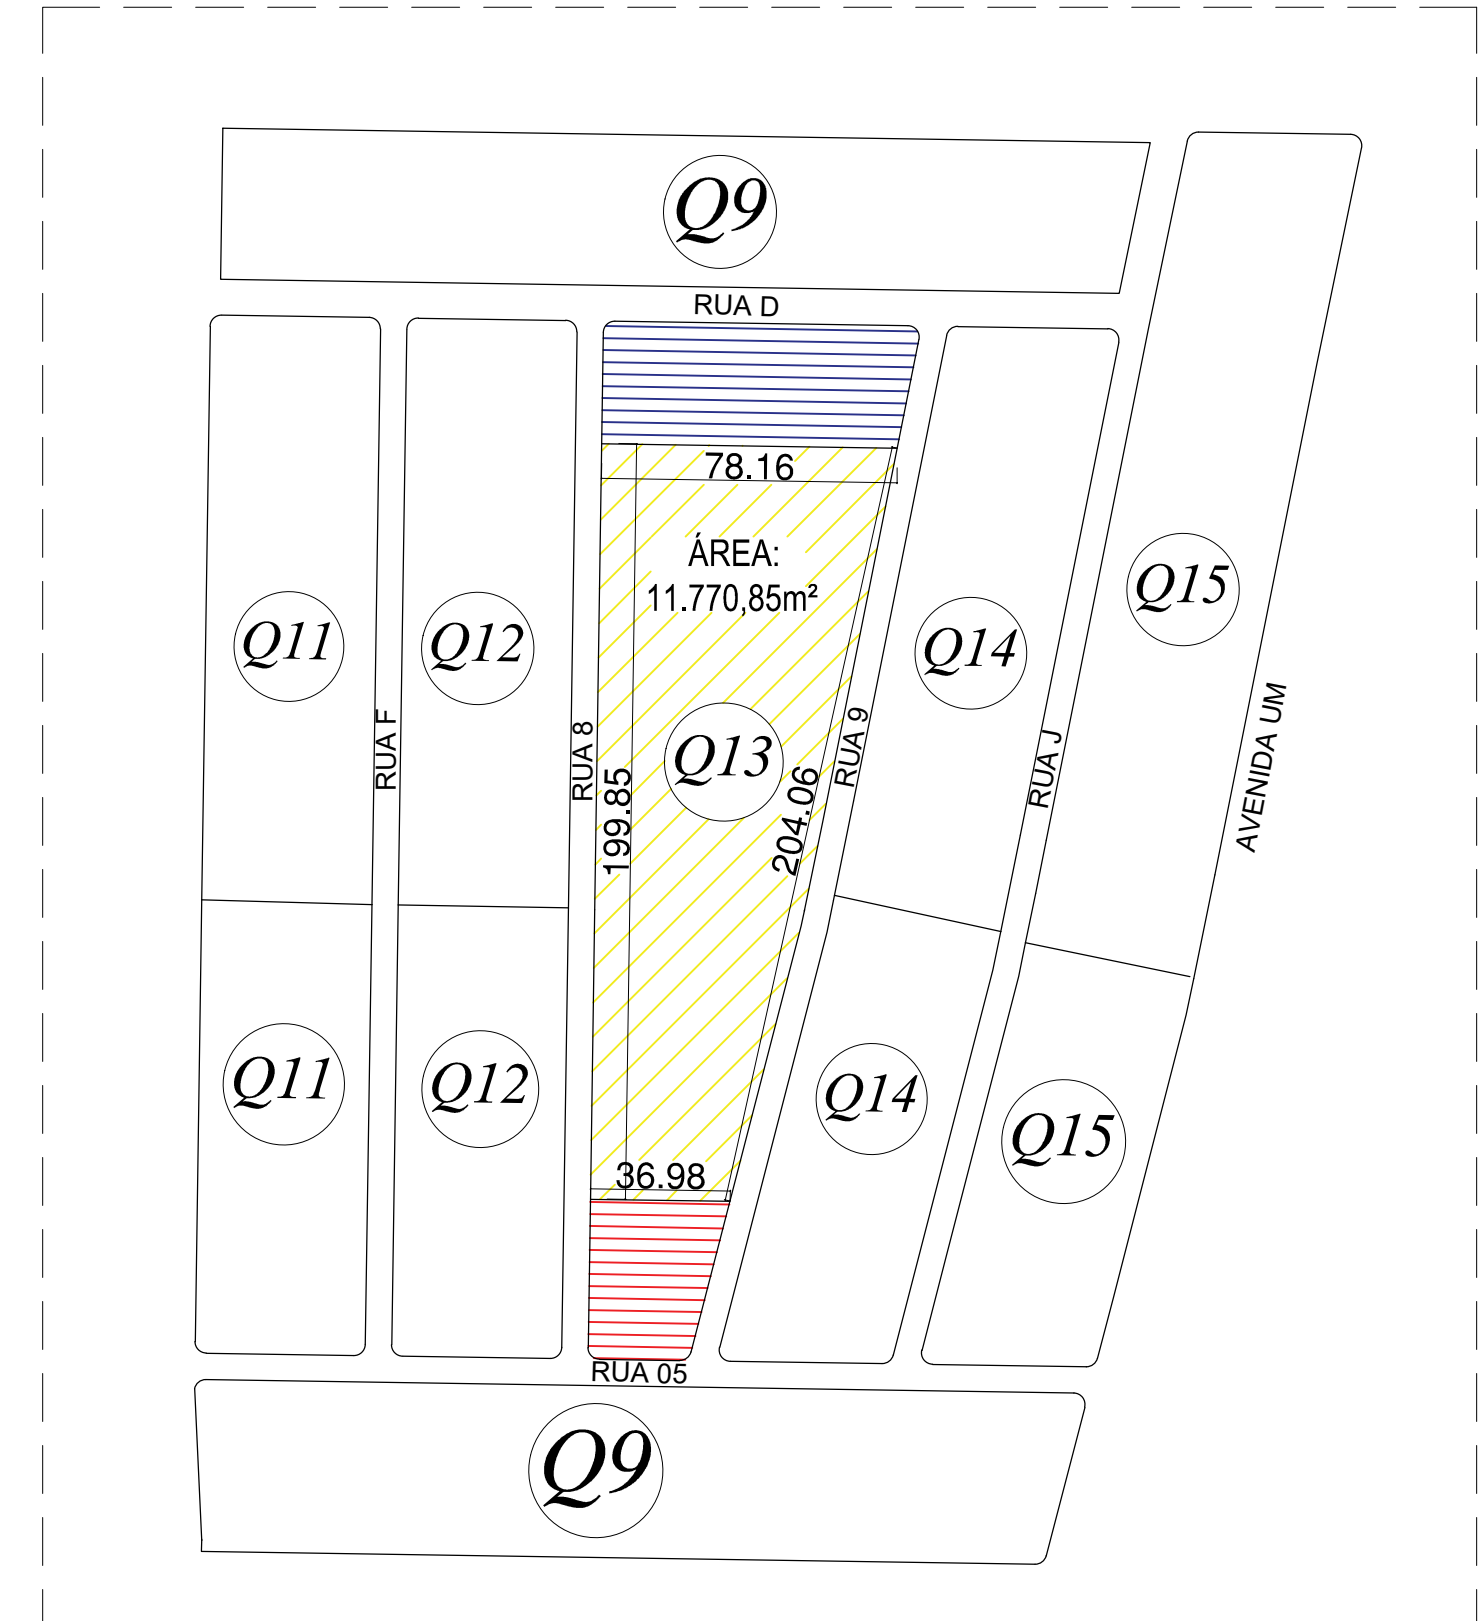

1 PLANTA DE SITUAÇÃO
ESC.: 1/2000

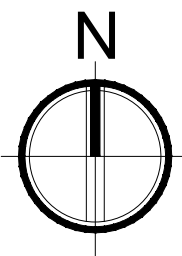

- LEGENDA
- TERRENO DA PRAÇA
 - CMEI LIBYA VIEIRA
 - UBS

QUADRO DE ÁREAS	
ÁREA DO TERRENO	11.770,85m²
ÁREA PERMEÁVEL	8.512,82m²
ÁREA PAVIMENTADA	3.258,03m²
ÁREA DOS BICILETÁRIOS	29,77m²
ÁREA DO PLAYGROUND	50,85m²
ÁREA DA ACADEMIA	51,68m²

NOTAS

OBSERVAÇÕES GERAIS:
1 - CONFORME MEDIDAS NO LOCAL.
2 - NÃO UTILIZAR ESCALA SOBRE PAPEL.
3 - EM CASO DE CONFLITO DE COTAS, PREVALECE A DO DESENHO DE MAIOR ESCALA.
4 - EM CASO DE DÚVIDAS, CONSULTE SEMPRE O RESPONSÁVEL TÉCNICO.
5 - REPRODUÇÃO TOTAL OU PARCIAL, DESSE DESENHO, É PROIBIDA, DIREITOS AUTORAIS RESERVADOS DE ACORDO COM A LEI FEDERAL Nº 610 DE 16 DE FEVEREIRO DE 1968.

REVISÃO	DESCRIÇÃO	TIPO	ELABORADO	VERIFICADO	DATA
01	EMISSÃO INICIAL	EXE	-	-	06/2022

TIPO DE EMISSÃO	ATP - ANTEPROJETO BSC - BÁSICO EXE - EXECUTIVO	APV - APROVADO PCT - PDI CONSTRUÇÃO ABB - "AS BUILT"	CNC - CANCELADO

ELABORAÇÃO:
CONSÓRCIO MINAS PROJETOS
RUA CESARINHO DE JESUS, 100 - JARDIM - ARAGUARI - MG - CEP: 35.320-070
TEL: (31) 3247-4400 / (31) 3247-7079 / (31) 3247-1900
EMAIL: contato@grupominasprojetos.com.br

REALIZAÇÃO:
PREFEITURA MUNICIPAL ARAGUARI
PRAÇA GETÚLIO VARGAS, 45 - CENTRO - ARAGUARI - MINAS GERAIS | CEP: 35.000-132
TEL: (31) 3360-1000

PRAÇA DO IPÊ
ARAGUARI - MINAS GERAIS

PROJETO DE ARQUITETURA

RESPONSÁVEL TÉCNICO:	CONTRATANTE DO PROJETO:
PEDRO HENRIQUE VIANA ARQUITETO CRAJ - AM 002	RESPONSÁVEL DA CONTRATANTE

DATA:	ESCALA:	CODIGO:
JUNHO/2022	INDICADA	PRJ-ARQ

TITULO DOS DESENHOS:	PRIMEIRO:
PLANTA DE IMPLANTAÇÃO PLANTA DE SITUAÇÃO	01/03

DIREITOS AUTORAIS RESERVADOS. PROIBIDA REPRODUÇÃO, DISTRIBUIÇÃO OU ALTERAÇÃO SEM ADEQUADA AUTORIZAÇÃO DO AUTOR.

TÍTULO DOS DESENHOS: