
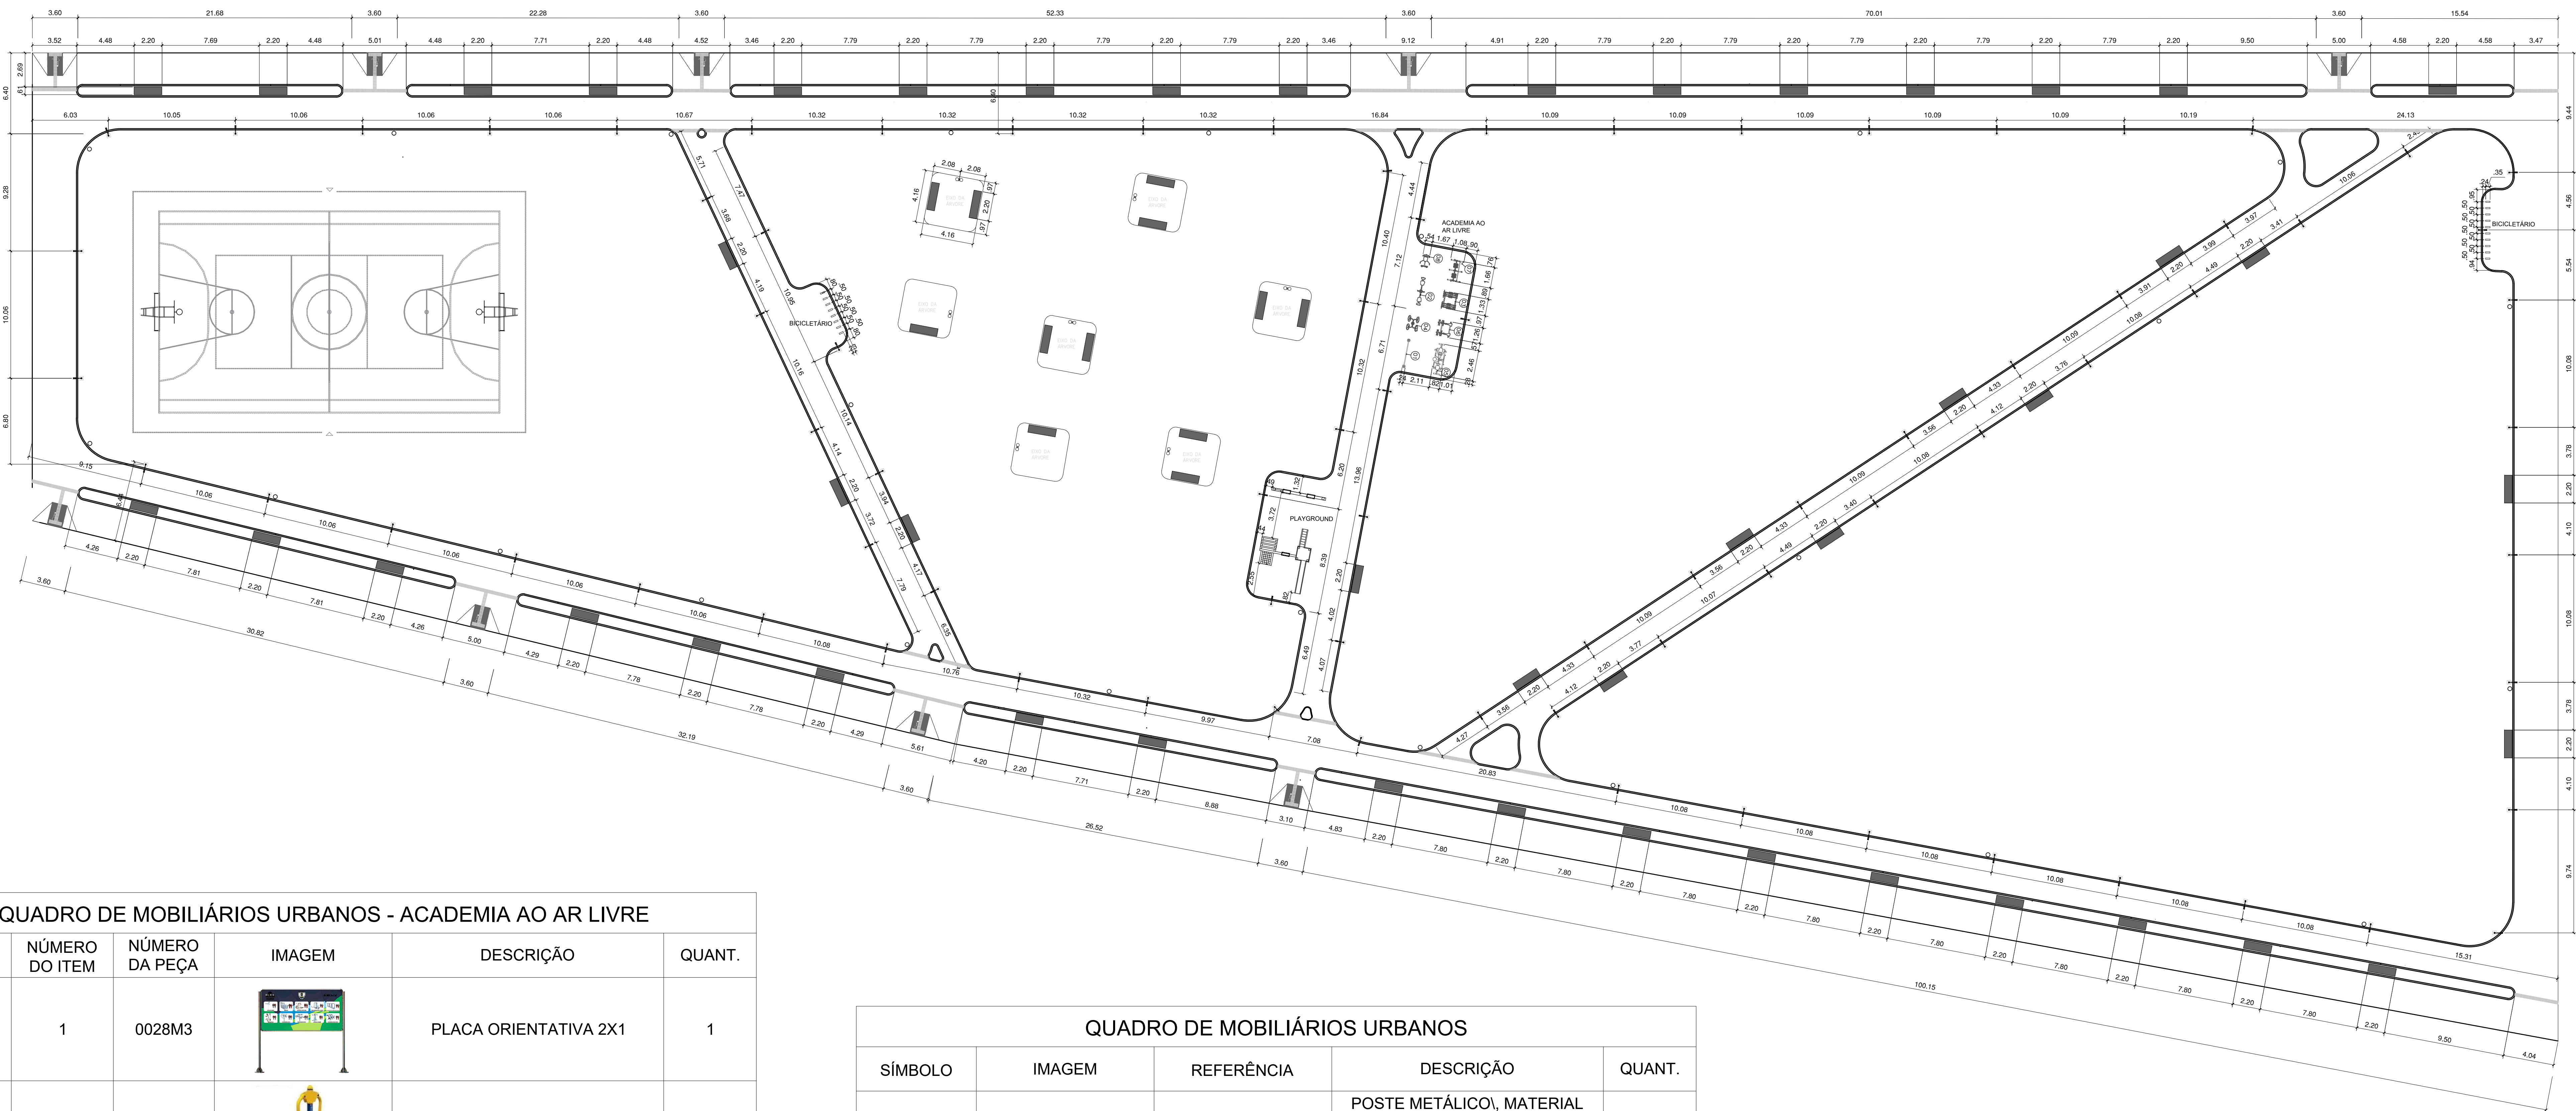


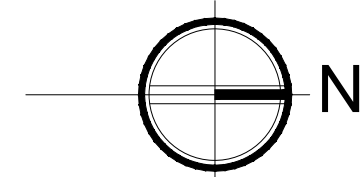

QUADRO DE MOBILIÁRIOS URBANOS - ACADEMIA AO AR LIVRE

SÍMBOLO	NÚMERO DO ITEM	NÚMERO DA PEÇA	IMAGEM	DESCRIÇÃO	QUANT.
	1	0028M3		PLACA ORIENTATIVA 2X1	1
	2	006M03		PRESSÃO DE PERNAS DUPLA	1
	3	0012M0		ESQUI SUPLO	1
	4	0018M3		ROTAÇÃO DIAGONAL DUPLA	1
	5	0001M0		MULTI EXERCITADOR 6X1	1
	6	0003M0		SIMULADOR DE CAVALGADA D	1
	7	0009M0		SIMULADOR DE CAMINHADA D	1
	8	0024M0		SIMULADOR DE REMO I	1

QUADRO DE MOBILIÁRIOS URBANOS

SÍMBOLO	IMAGEM	REFERÊNCIA	DESCRIÇÃO	QUANT.
	-	Nº DO ITEM 252702	POSTE METÁLICO, MATERIAL AÇO, TRATAMENTO SUPERFICIAL GALVANIZADO, ALTURA 7 M, DIÂMETRO NOMINAL 41,0 POL	78
	-	Nº DO ITEM 00222	POSTE METÁLICO EM AÇO, CÚPULA EM ALUMÍNIO, E CORPO E CÚPULA COM TRATAMENTO SUPERFICIAL GALVANIZADO PINTADO COM ALTURA DE 3 M.	7
		BANCO METALCO - MODELO VENEZIA	BANCO RETO MONOLÍTICO EM CONCRETO CINZA. ACABAMENTO POLIDO - 220X61X45CM	59
		LIXEIRA METALCO - MODELO BRAVO	LIXEIRA METÁLICA CILINDRICA EM CHAPA LISA COM DISPOSITIVO PARA FIRMA O SACO DE LIXO. FIXADA AO PISO COM PARAFUSOS - 968X334CM E CAPACIDADE PARA 35L	24
		BICICLETÁRIO METALCO - MODELO GUARDIA	BICICLETÁRIO EM CHAPA METÁLICA E PINTADA. POSSUI UM DISPOSITIVO ARTICULADO NA PARTE SUPERIOR PARA AMARRAR A BICICLETA - 950X100X350CM	18
		-	PLAYGROUND COM CABANA ELEVADA, ESCORREGADOR, BALANÇO E ESCALADA	1
		-	BALANÇO INFANTIL DE 2 LUGARES	1

1 PLANTA DE MOBILIÁRIOS URBANOS
ESC.: 1/200

NOTAS				
OBSERVAÇÕES GERAIS: 1 - CONFERIR MEDIDAS NO LOCAL. 2 - NÃO UTILIZAR ESCALA SOBRE PAPEL. 3 - EM CASO DE CONFLITO DE COTAS, PREVALERÁ A DO DESENHO DE MAIOR ESCALA. 4 - EM CASO DE DÚVIDAS, CONSULTE SEMPRE O RESPONSÁVEL TÉCNICO. 5 - REPRODUÇÃO TOTAL OU PARCIAL, DESDE DESENHO ESTA PROIBIDA. DIREITOS AUTORAIS - RESERVADOS DE ACORDO COM A LEI FEDERAL 9.610 DE 19 FEVEREIRO DE 1998.				
REVISÃO	DESCRIÇÃO	TIPO	ELABORADO	VERIFICADO
01	EMISSÃO INICIAL	EXE	-	-
TIPOS DE EMISSÃO				
ATP - ANTERPROJETO	BSC - BÁSICO	APV - APROVADO	PCT - PDI CONSTRUÇÃO	CNC - CANCELADO
ELABORAÇÃO:				
CONSÓRCIO MINAS PROJETOS				
RUA CESARINHO DE JESUS FERREIRA, Nº 80 - JARDIM - 30030-000 - MINAS GERAIS				
TEL.: (31) 3247-4400 / (31) 3247-7079 / (31) 3247-1900				
E-MAIL: consorcio@grupominasprojetos.com.br				
REALIZAÇÃO:				
PREFEITURA MUNICIPAL ARAGUARI				
PRAÇA GETÚLIO VARGAS, 45 CENTRO - ARAGUARI - MINAS GERAIS CEP: 38600-132				
TEL.: (34) 3960-3000				
PRAÇA DO IPÊ				
ARAGUARI - MINAS GERAIS				
PROJETO DE ARQUITETURA				
RESPONSÁVEL TÉCNICO:		CONTRATANTE DO PROJETO:		
PEDRO HENRIQUE VIANA		RESPONSÁVEL DA CONTRATANTE:		
SILVIA GAI		PRJ-ARQ		
DATA: JUNHO/2022		ESCALA: INDICADA		CONDIÇÃO: PRJ-ARQ
TÍTULO DOS DESENHOS: PLANTA DE IMPLANTAÇÃO		PRINCIPAIS: 02/03		
DIREITOS AUTORAIS - RESERVADOS. PROIBIDA REPRODUÇÃO, DISTRIBUIÇÃO OU ALTERAÇÃO SEM ADEQUADA AUTORIZAÇÃO DO AUTOR.				