
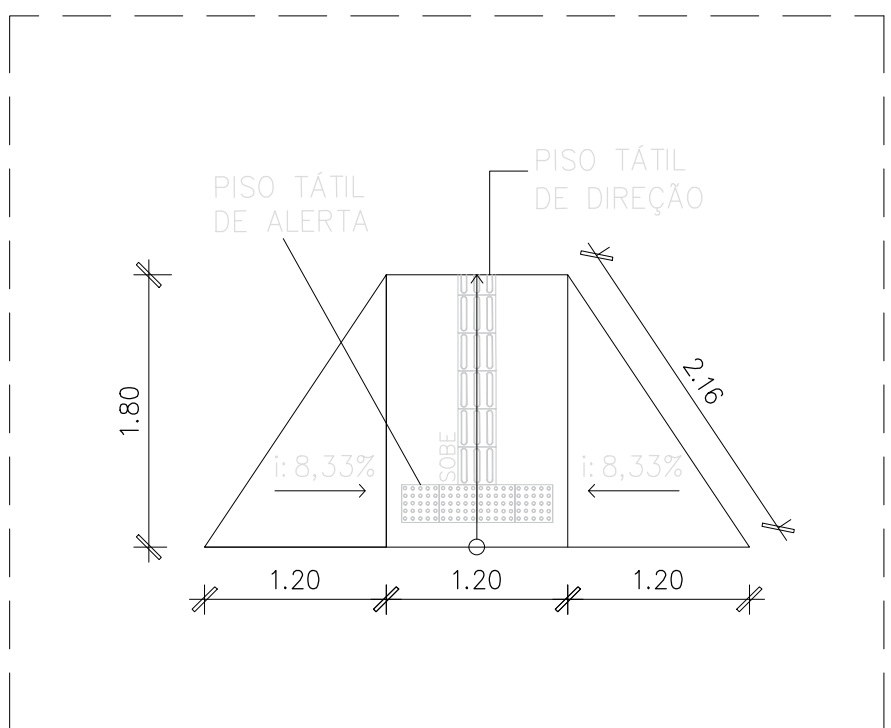
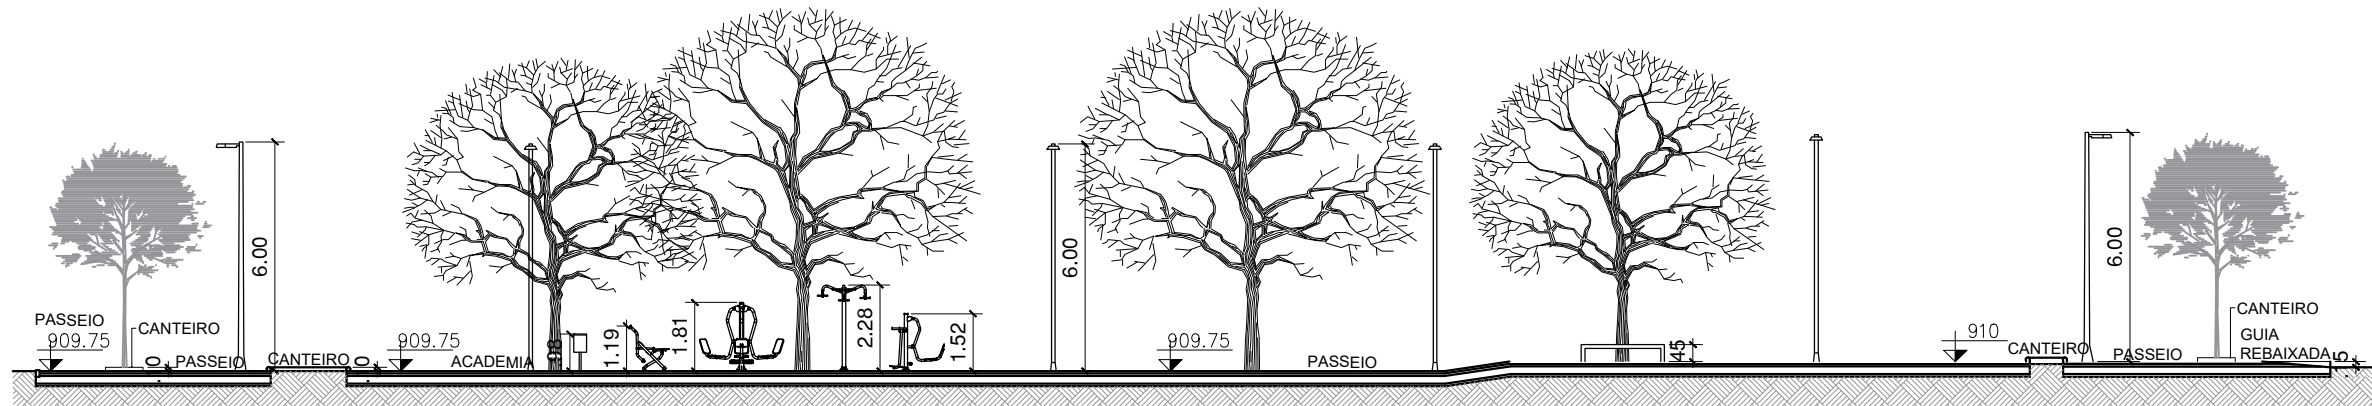


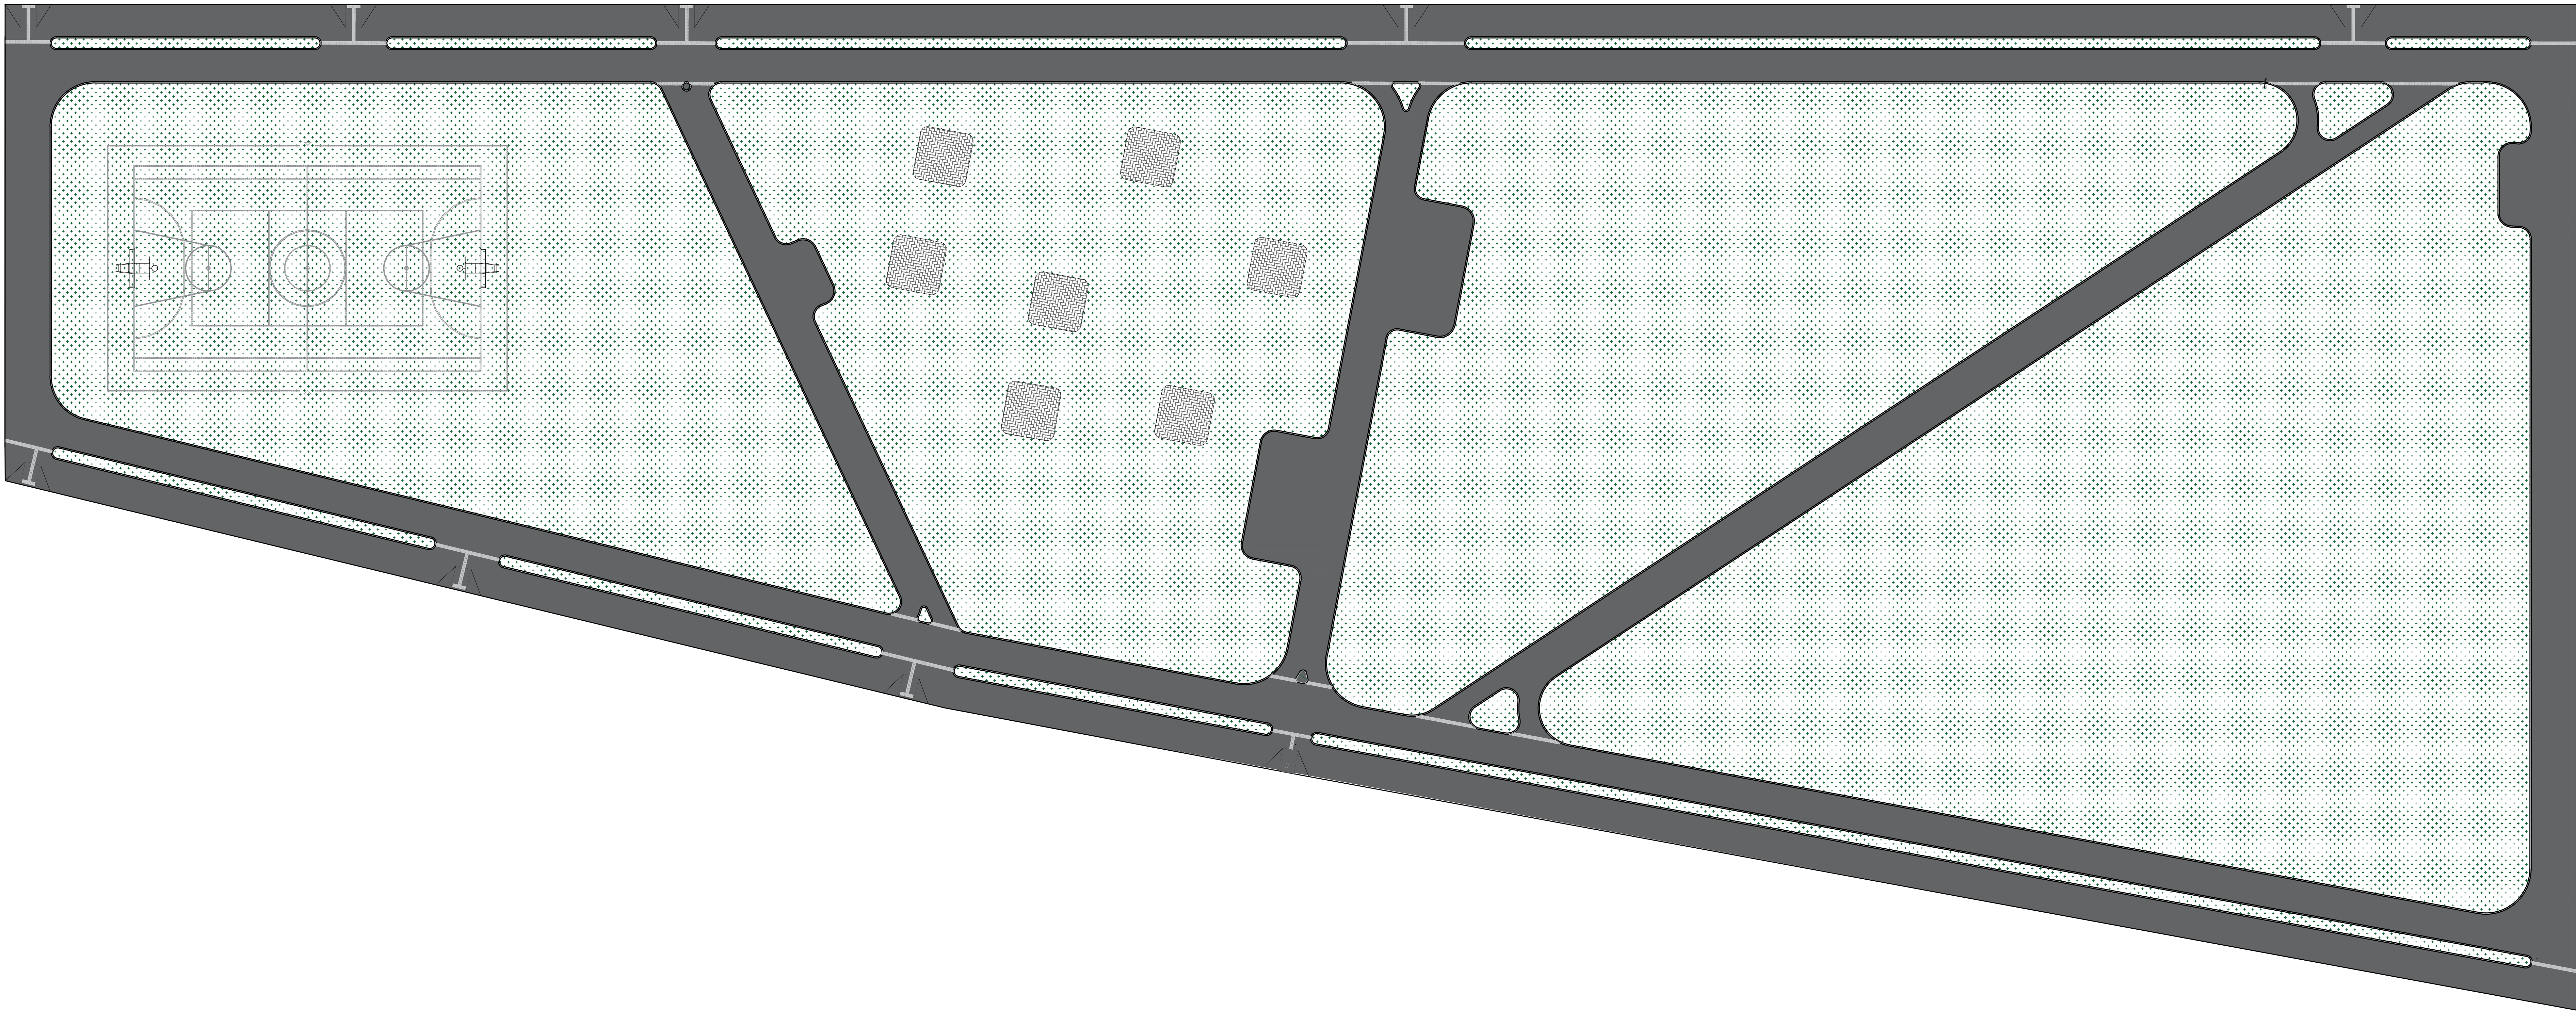

QUADRO DE PAGINAÇÃO			
SÍMBOLO	DESCRIÇÃO	AMBIENTE	QUANT.
	GRAMA ESMERALDA	CANTEIROS E BOLSÕES DE ÁREAS VERDES	8.393,75M²
	PISOGRAMA DE CONCRETO	ÁREAS ABAIXO DAS ÁRVORES EXISTENTES	119,07M²
	CONCRETO POLIDO	PASSEIO PÚBLICO	3.258,03M²
	CORDÃO BOLEADO 100X10X10CM	SEGUINDO OS PASSEIOS PÚBLICOS	1.570,26M
	PISO TÁTIL DE ALERTA	GUIAS REBAIXADAS E MUDANÇA DE DIREÇÃO	364 UNIDADES
	PISO TÁTIL DE DIREÇÃO	GUIAS REBAIXADAS	93 UNIDADES
	GUIA REBAIXADA (VER DETALHE 01)	-	9 UNIDADES

NOTAS					
OBSERVAÇÕES GERAIS:					
1 - CONFERIR MEDIDAS NO LOCAL.					
2 - NÃO UTILIZAR ESCALA SOBRE PAPEL.					
3 - EM CASO DE CONFLITO DE COTAS, PREVALEÇA A DO DESENHO DE MAIOR ESCALA.					
4 - EM CASO DE DÚVIDAS, CONSULTAR SEMPRE O RESPONSÁVEL TÉCNICO.					
5 - REPRODUÇÃO TOTAL OU PARCIAL DESTA DESENHO É PROIBIDA, DIREITOS AUTORAIS, RESERVADOS DE ACORDO COM A LEI FEDERAL Nº 670 DE 18 DE FEVEREIRO DE 1998.					
REVISÃO	DESCRIÇÃO	TIPO	ELABORADO	VERIFICADO	DATA
01	emissão inicial	EXE	-	-	06/2022