


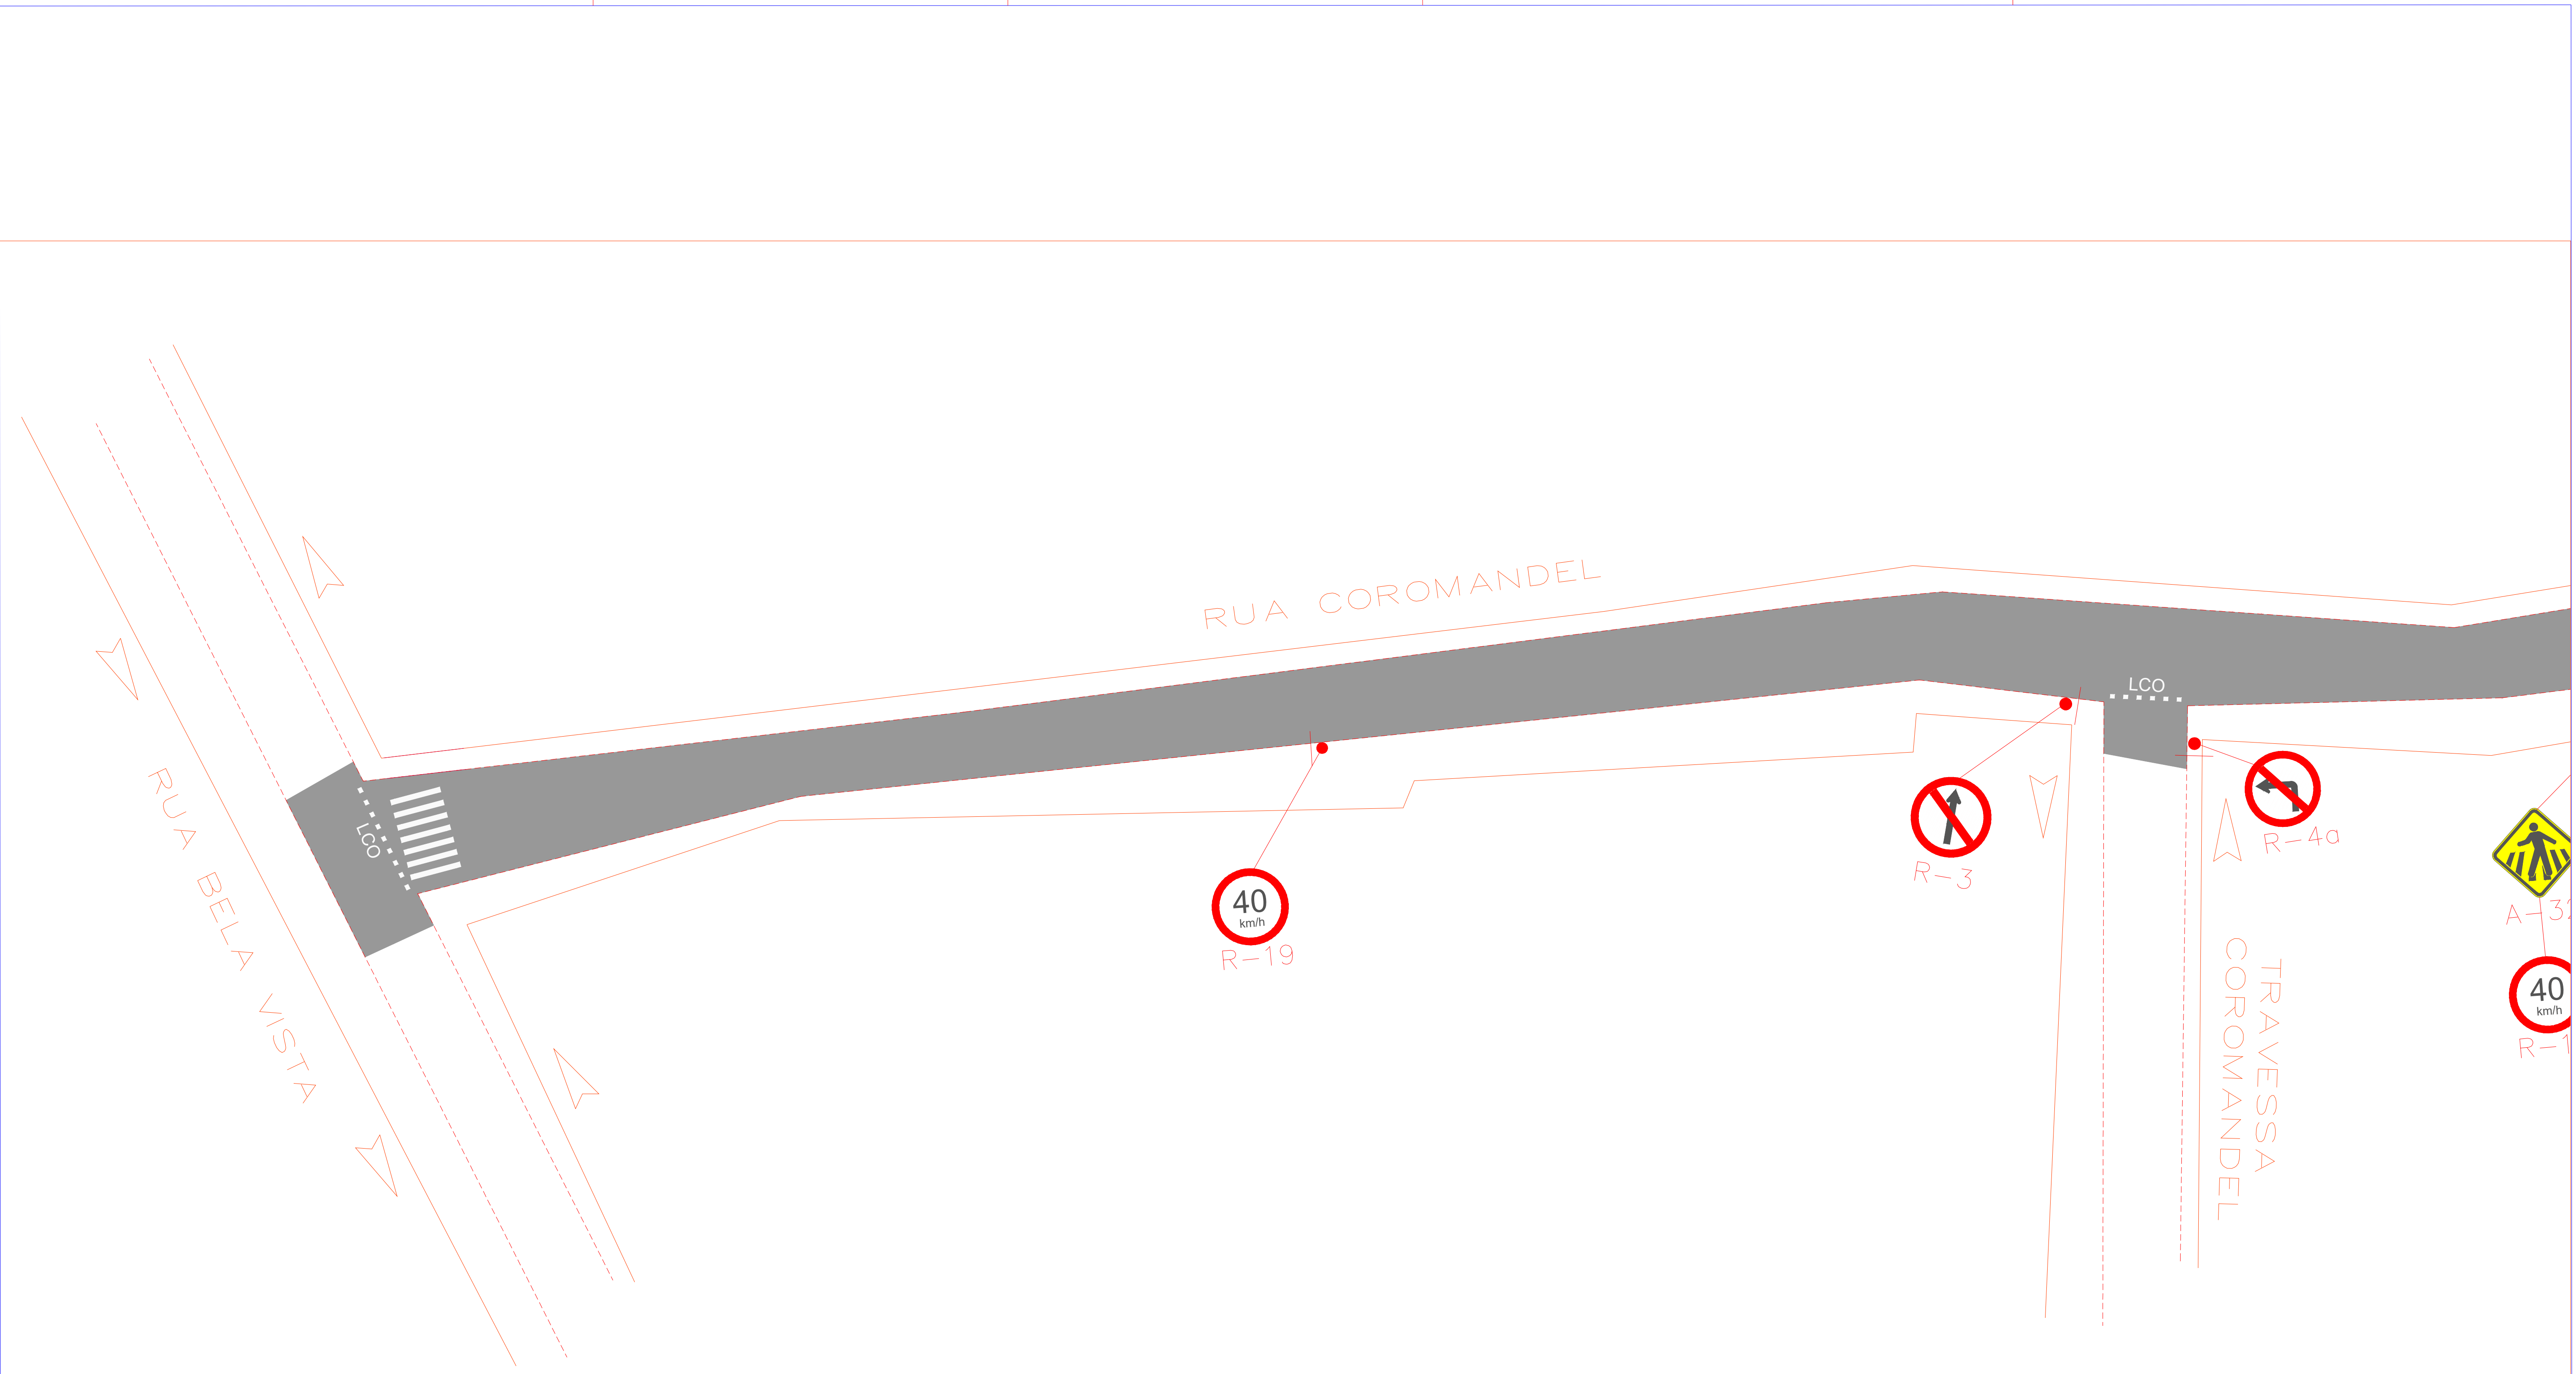

PLANTA
ESC.: 1: 500

REVISÕES:		
Nº	Data	Alterações

LEGENDA DE PROJETO:	
	PLACA DE SINALIZAÇÃO EXISTENTE
	PLACA DE SINALIZAÇÃO A IMPLANTAR
	VIA VEICULAR EM CBUQ

NOTAS:
1 – DIMENSÕES E ELEVAÇÕES EM METRO, EXCETO ONDE INDICADO.

PROJETO ORIGINAL: FIRM CONSULTORIA E PROJETOS
REVISÃO LUIZ FELIPE DE MIRANDA –CREA–MG 225.715/D
APROVADO POR: EXPEDITO CASTRO ALVES JUNIOR

PREFEITURA MUNICIPAL DE ARAGUARI

SEOB – SECRETARIA MUNICIPAL DE OBRAS

PROJETO

PAVIMENTAÇÃO E RECAPEAMENTO EM LOGRADOUROS PÚBLICOS

ETAPA

PROJETO EXECUTIVO DE SINALIZAÇÃO

CONTEÚDO

PLANTA – RUA COROMANDEL

FOLHA

01 | 19

AUTOR DO PROJETO E RESPONSÁVEL TÉCNICO PROJETO ENGENHEIRO CIVIL RENATO A. MAXIMIANO CREA–ES Nº 026297/D	AUTOR DA REVISÃO DE PROJETO ENGENHEIRO CIVIL LUIZ FELIPE DE MIRANDA CREA–MG Nº 225.715/D	ESCALA INDICADA	PRANCHA A3	DATA SET./2020
---	--	--------------------	---------------	-------------------