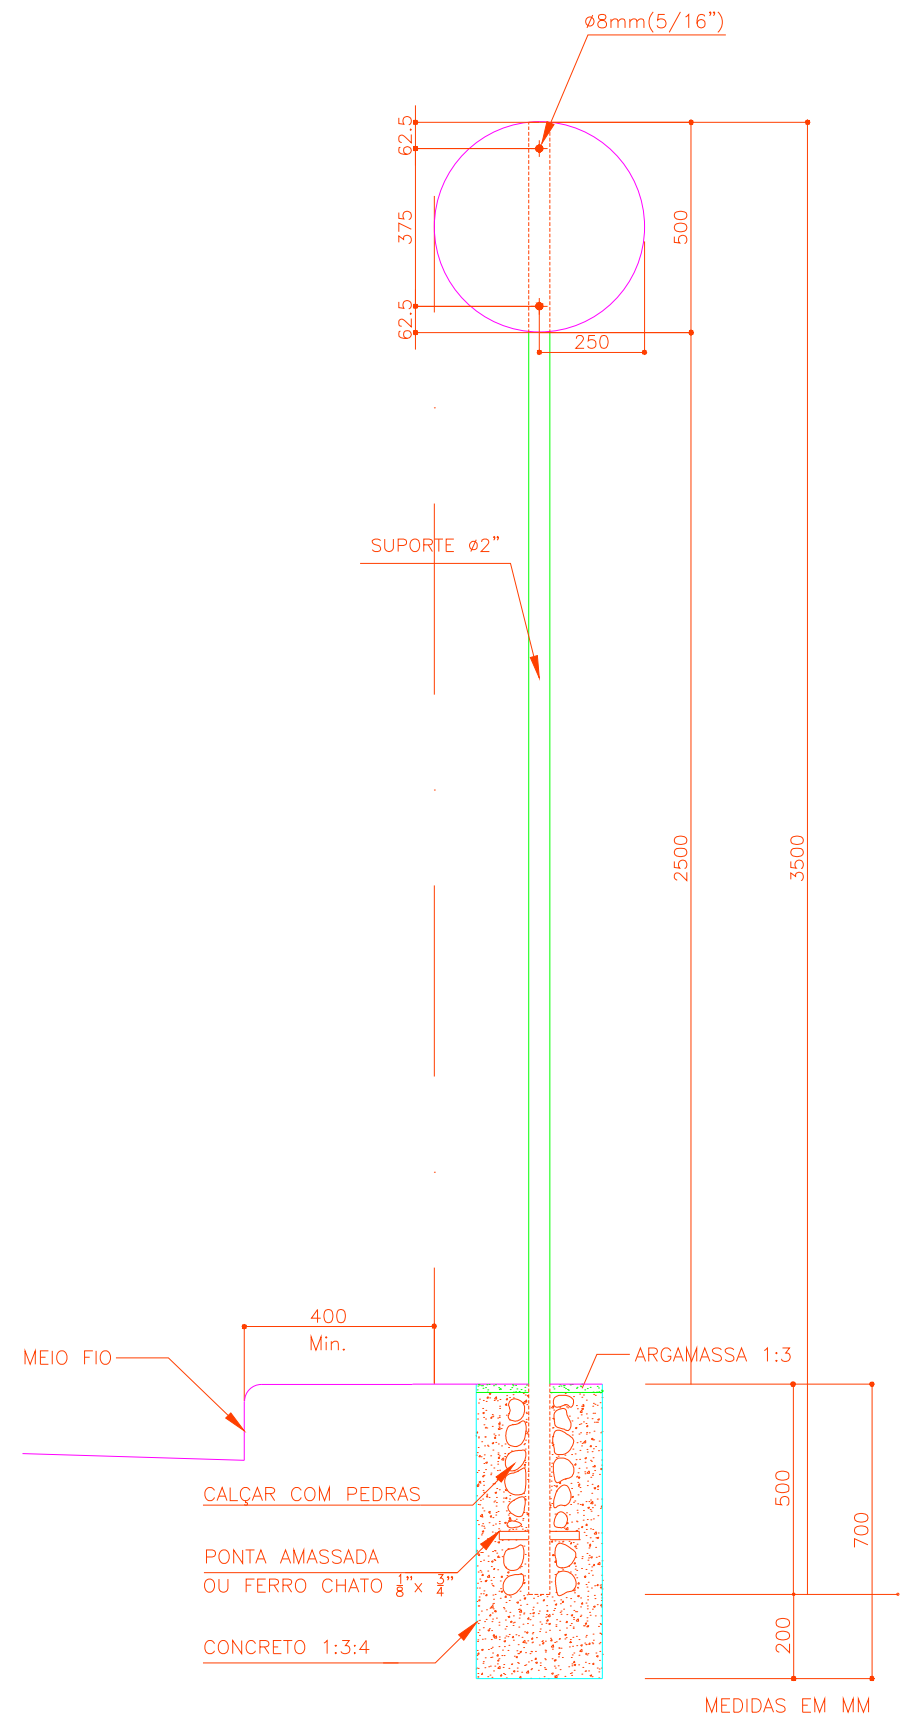


[illegible]

PROJETO ORIGINAL:
FIRM CONSULTORIA E PROJETOS
REVISÃO
LUIZ FELIE DE MIRANDA -CREA-MG 225.715
APROVADO POR:
SECRETÁRIO MUNICIPAL DE INFRA., PROJETOS E OBRAS
EXPEDITO CASTRO ALVES JUNIOR

DATA
SET./2020