
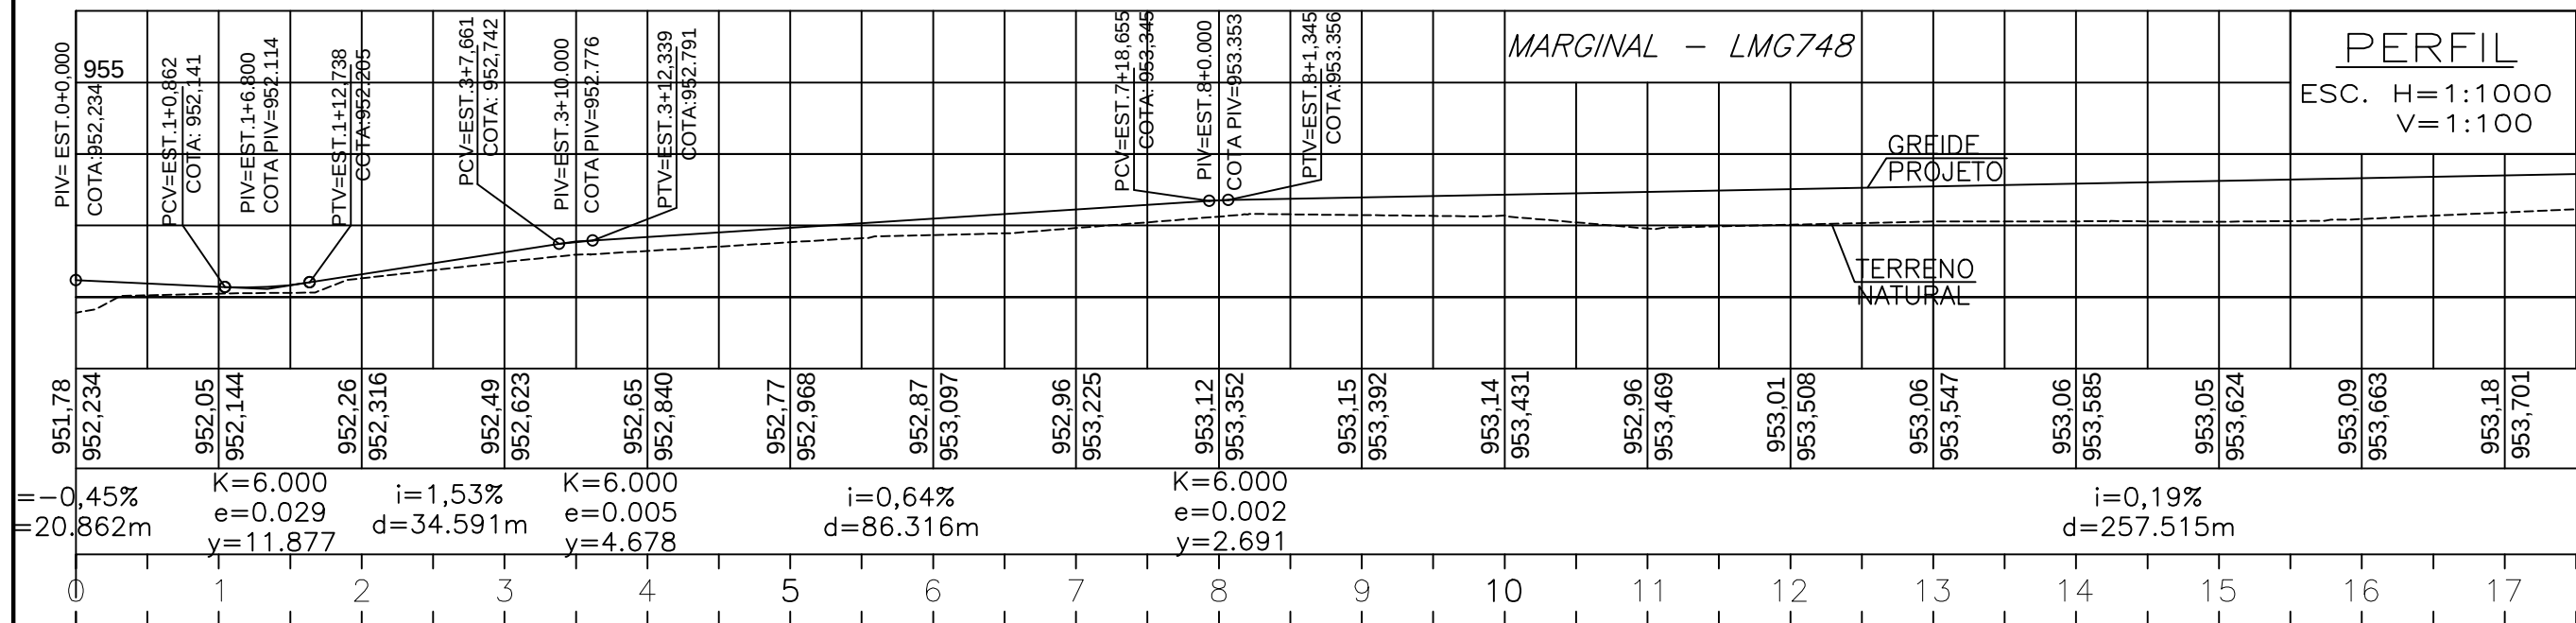


ELABORAÇÃO:

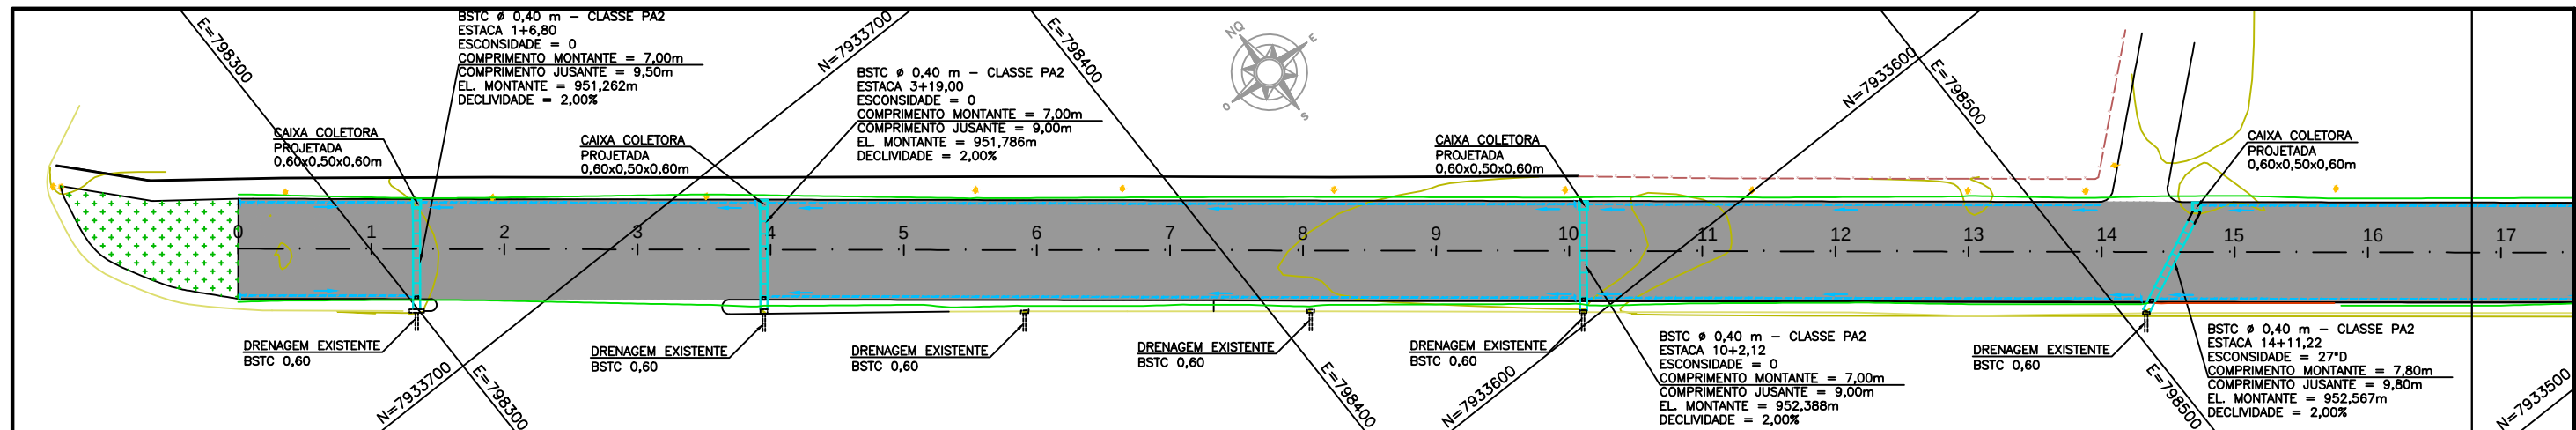

PREFEITURA MUNICIPAL
DE ARAGUARI

InfraGeo
Consultoria & Projetos

APROVAÇÃO

TÍTULO

IMPLANTAÇÃO DE PAVIMENTO

RESPONSÁVEL TÉCNICO

TIAGO TEIXEIRA DA SILVA - CREA: 176.778/D - ART: 14201800000004387693

PROPRIETÁRIOS

PREFEITURA MUNICIPAL DE ARAGUARI - CNPJ: 16.829.640/0001-49

DETALHE

LMG-748

INFOR. COMPLEMENTARES

GEOMETRICO, PAVIMENTAÇÃO E SINALIZAÇÃO

FOLHA

ÚNICA

FOLHA

01/09

DATA

MARÇO/2018

N. DO DESENHO

IFG-LMG-IM-SP-DS-001-R00

ESCALA

INDICADA

SEÇÃO TIPO DE SARJETA
S/ ESCALA

