


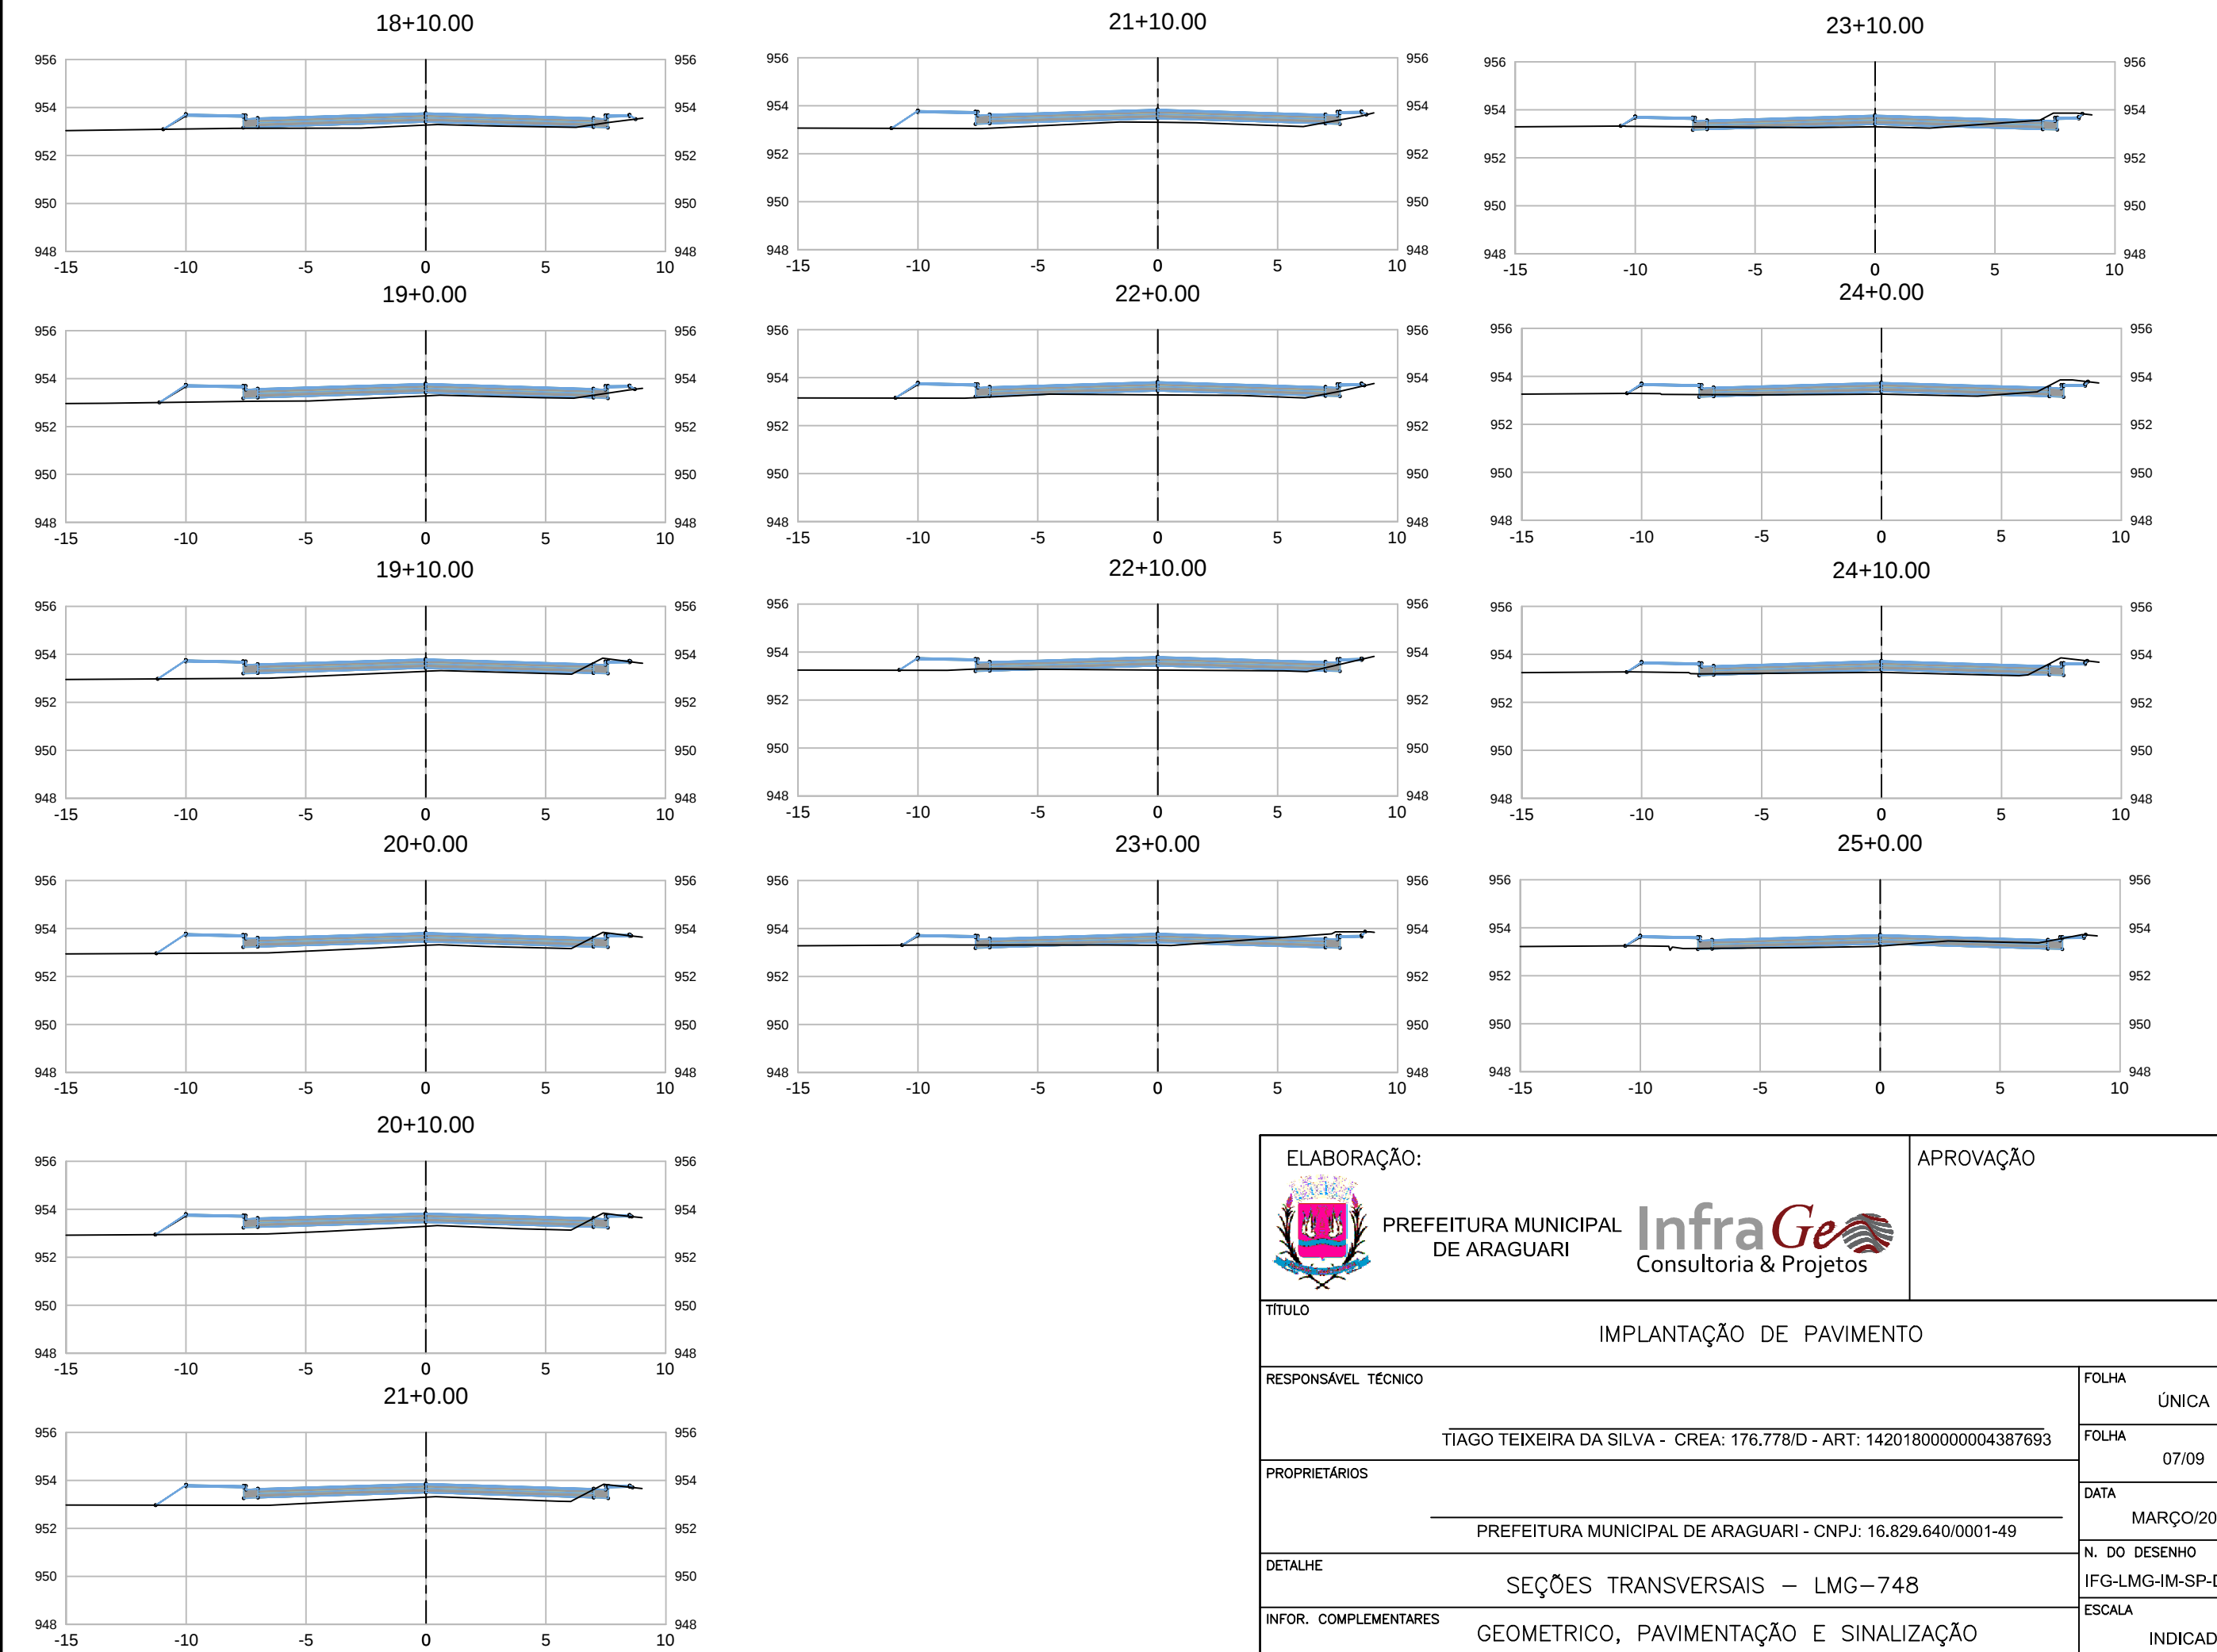

ELABORAÇÃO:		APROVAÇÃO	
	PREFEITURA MUNICIPAL DE ARAGUARI	 InfraGeo Consultoria & Projetos	
TÍTULO			
IMPLANTAÇÃO DE PAVIMENTO			
RESPONSÁVEL TÉCNICO		FOLHA	ÚNICA
TIAGO TEIXEIRA DA SILVA - CREA: 176.778/D - ART: 14201800000004387693		FOLHA	07/09
PROPRIETÁRIOS		DATA	MARÇO/2018
PREFEITURA MUNICIPAL DE ARAGUARI - CNPJ: 16.829.640/0001-49		N. DO DESENHO	IFG-LMG-IM-SP-DS-007-R00
DETALHE		ESCALA	INDICADA
SEÇÕES TRANSVERSAIS – LMG–748			
INFOR. COMPLEMENTARES			
GEOMETRICO, PAVIMENTAÇÃO E SINALIZAÇÃO			