


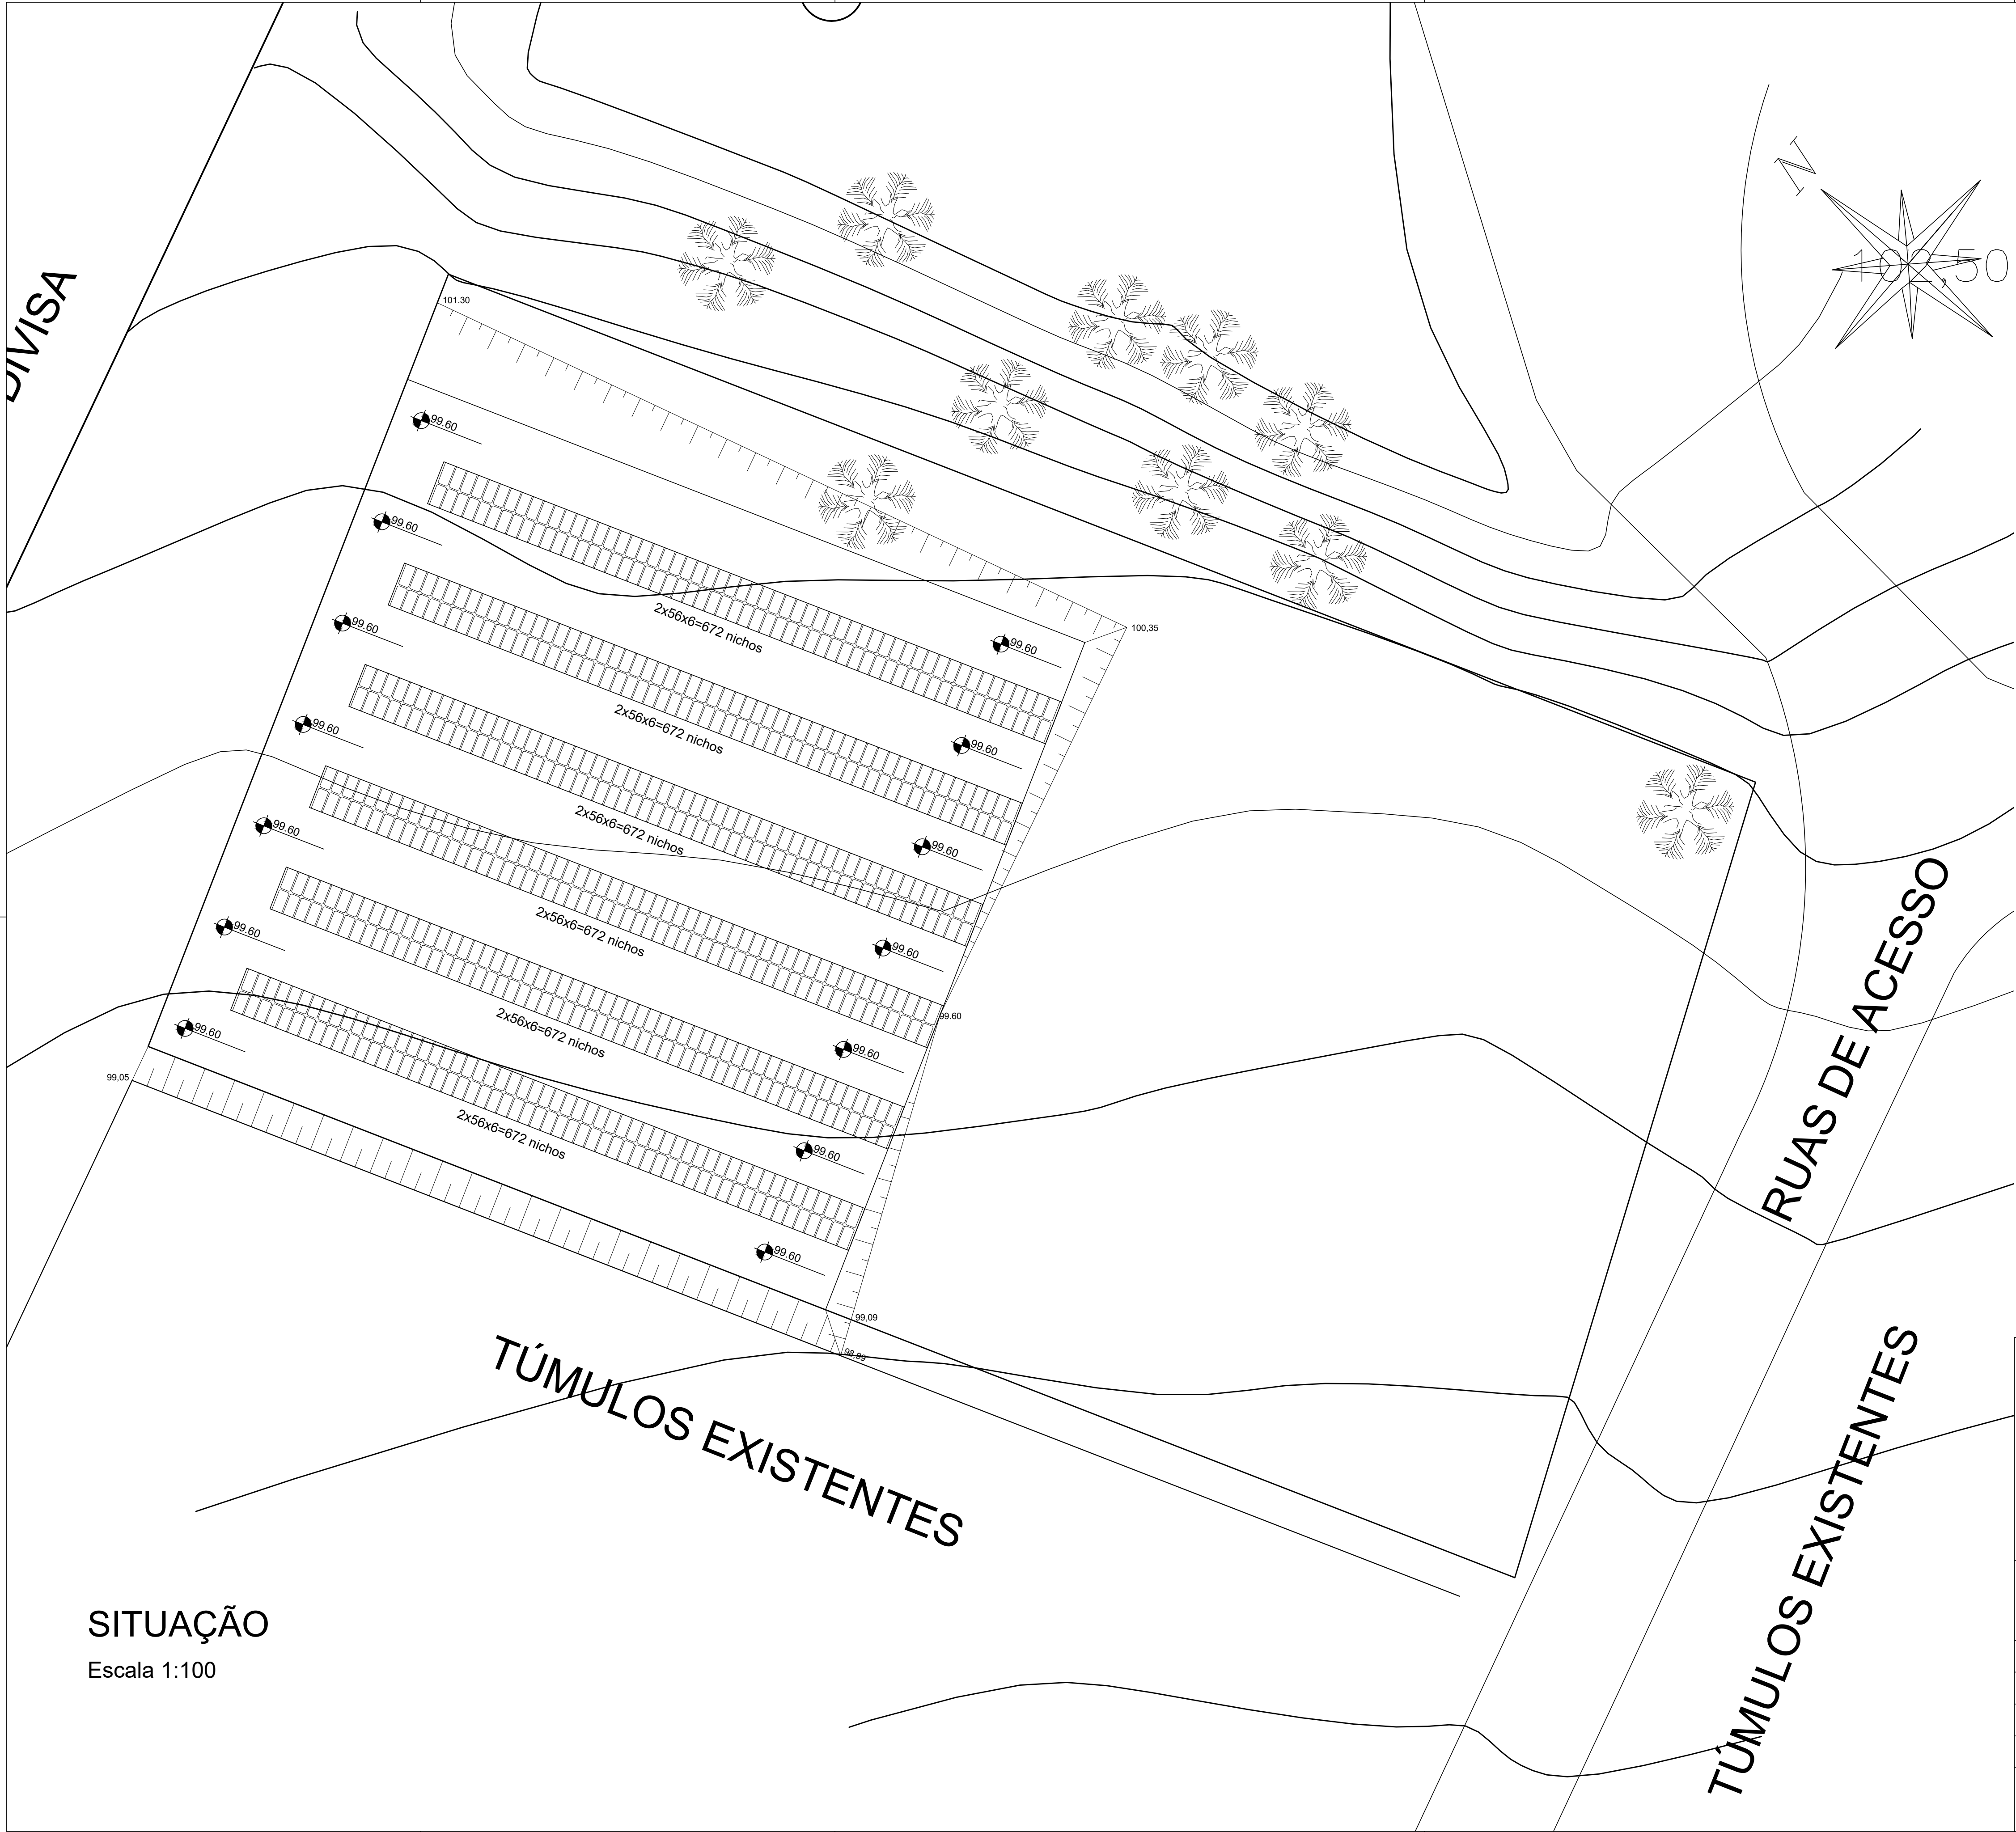

Notas:		
Identificação:		
Projeto de construção de nichos no Cemitério Municipal de Araguari		
Uso:	Endereço:	Data:
Institucional	CEMITÉRIO MUNICIPAL DE ARAGUARI - MG	09/2021
Escala:	Conteúdo:	Status:
Indicada	Situação	Liberado para Licitação
Tipo:		Revisão:
Arquitetônico		01
Desenho:		Folha:
		01/03
Proprietário:		Responsável Técnico:
Prefeitura Municipal de Araguari - MG		