


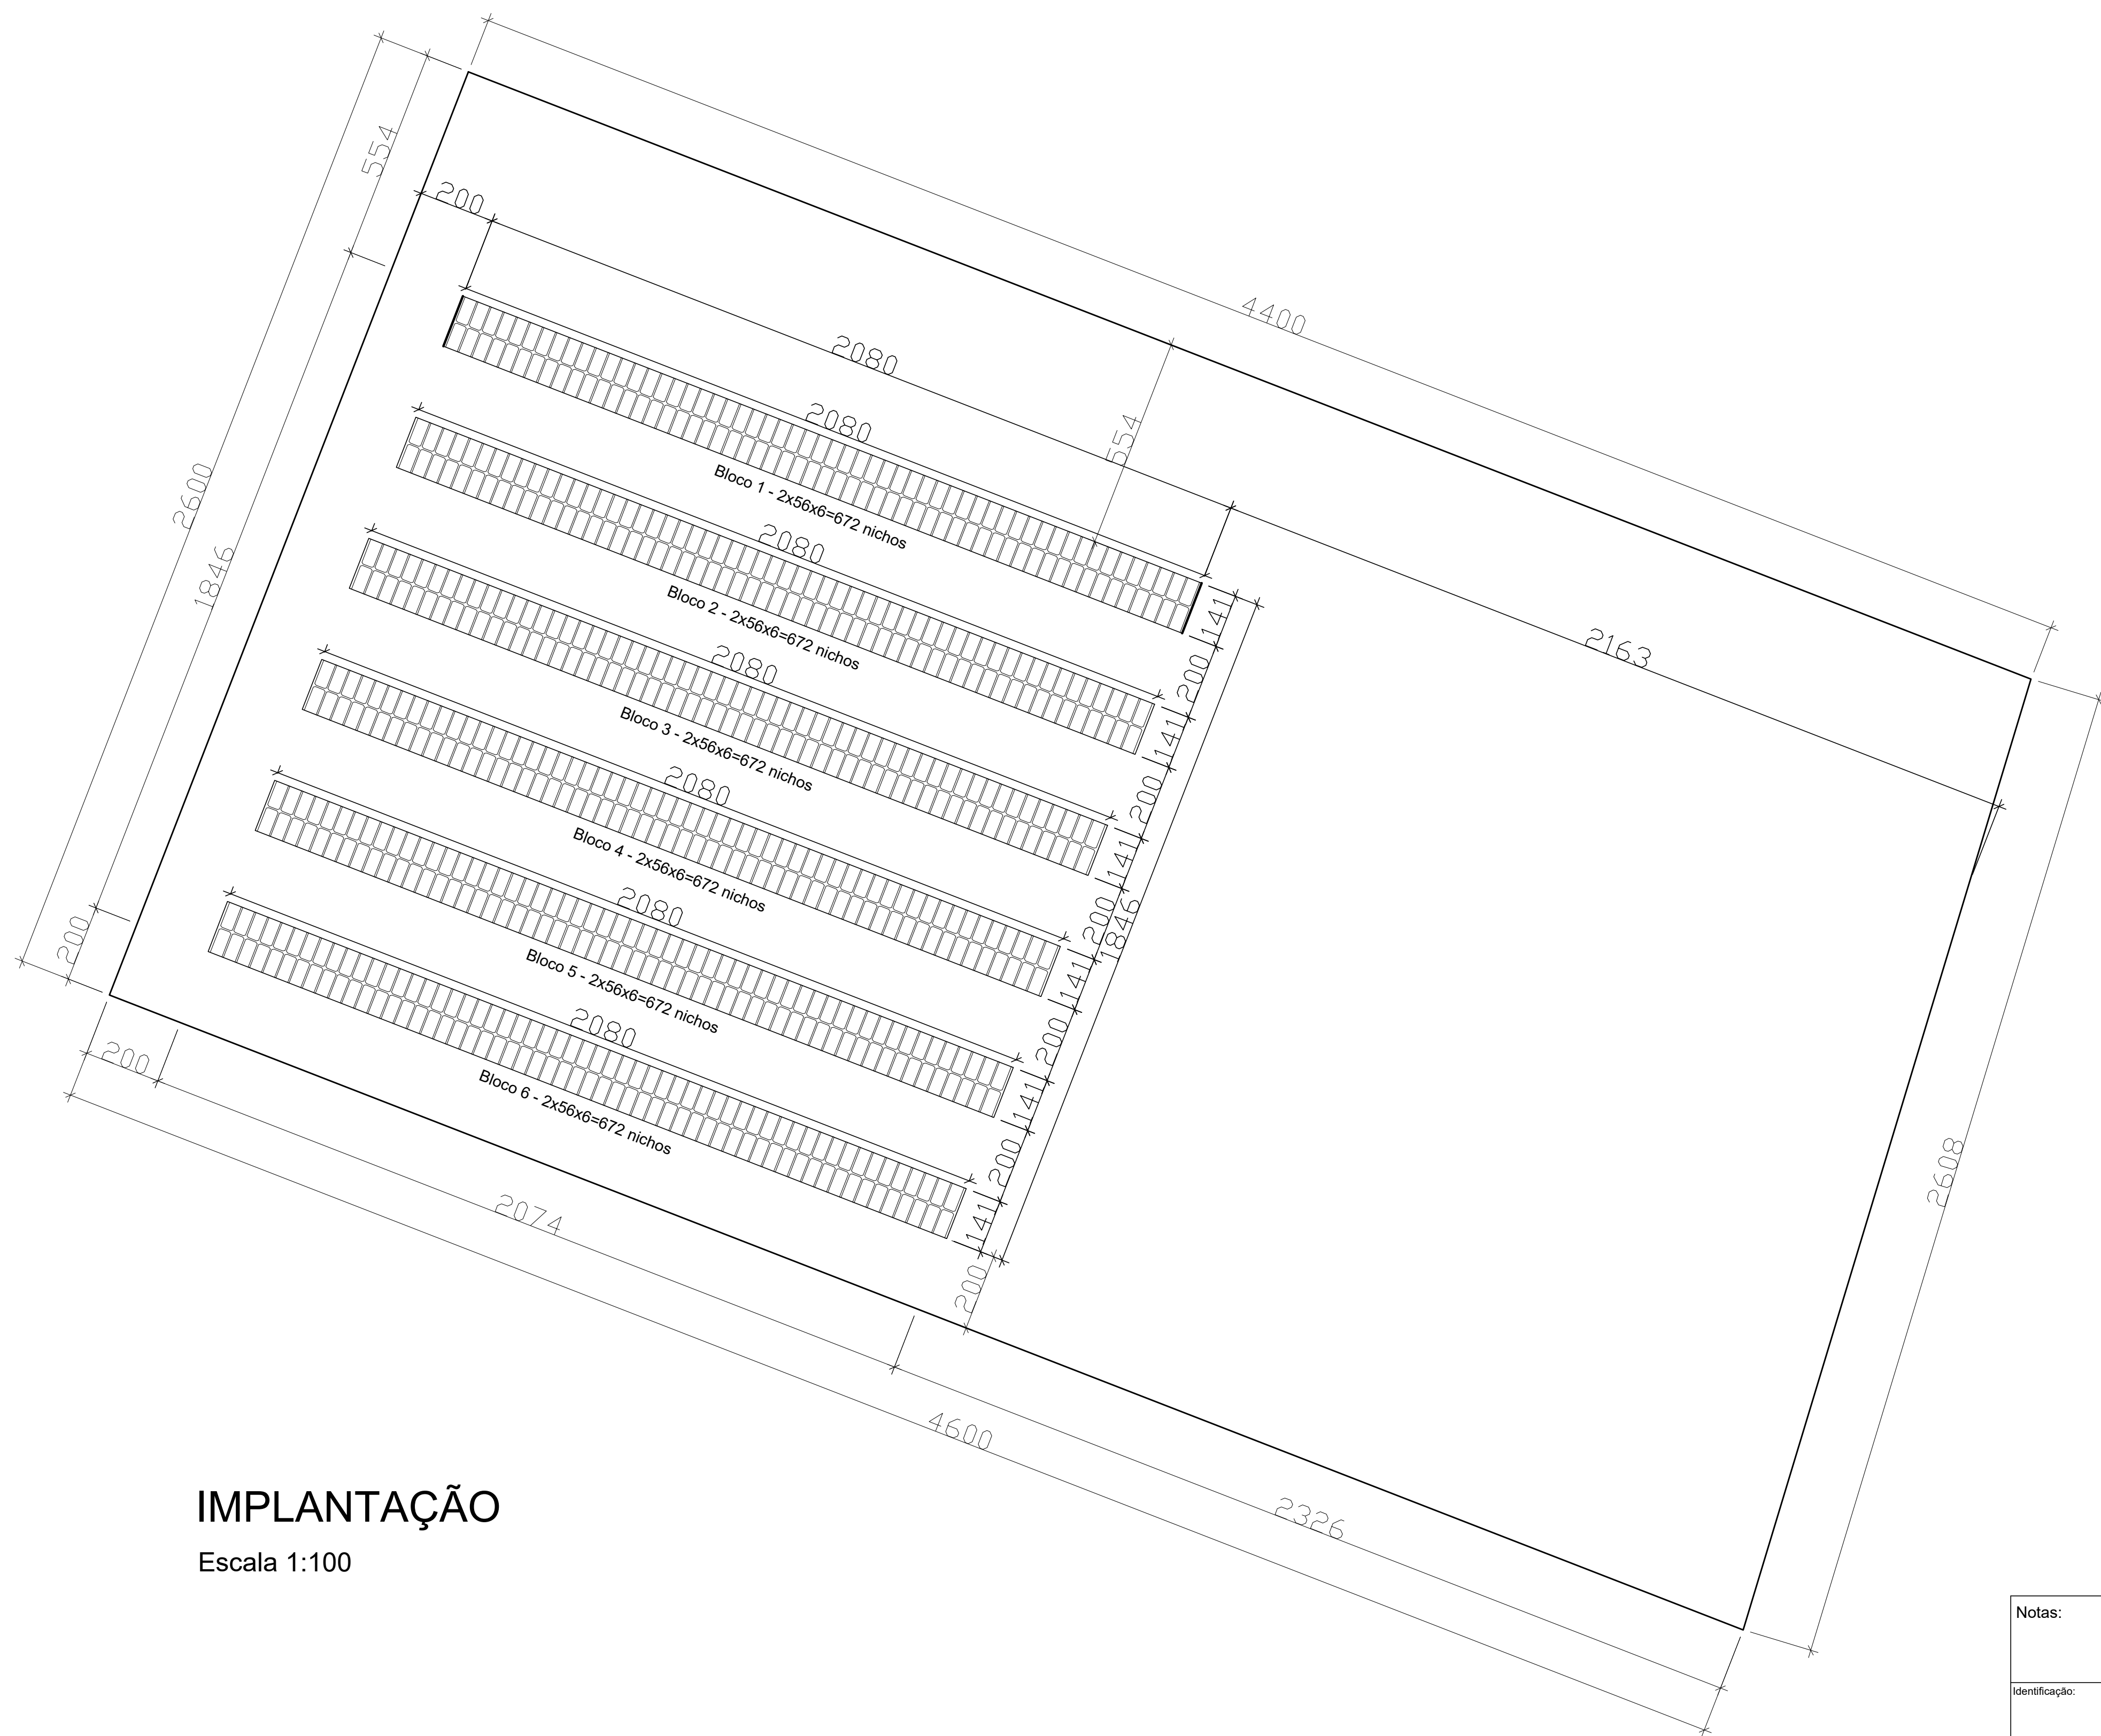

IMPLANTAÇÃO

Escala 1:100

Notas:			
Identificação:			
Projeto de construção de nichos no Cemitério Municipal de Araguari			
Uso:	Institucional	Endereço:	CEMITÉRIO MUNICIPAL DE ARAGUARI - MG
Escala:	Indicada	Data:	09/2021
Tipo:	Arquitetônico	Conteúdo:	Implantação
Desenho:		Status:	Liberado para Licitação
		Revisão:	01
		Folha:	02/03
Proprietário:		Responsável Técnico:	
Prefeitura Municipal de Araguari - MG			