



Detalhamento das Esquadrias

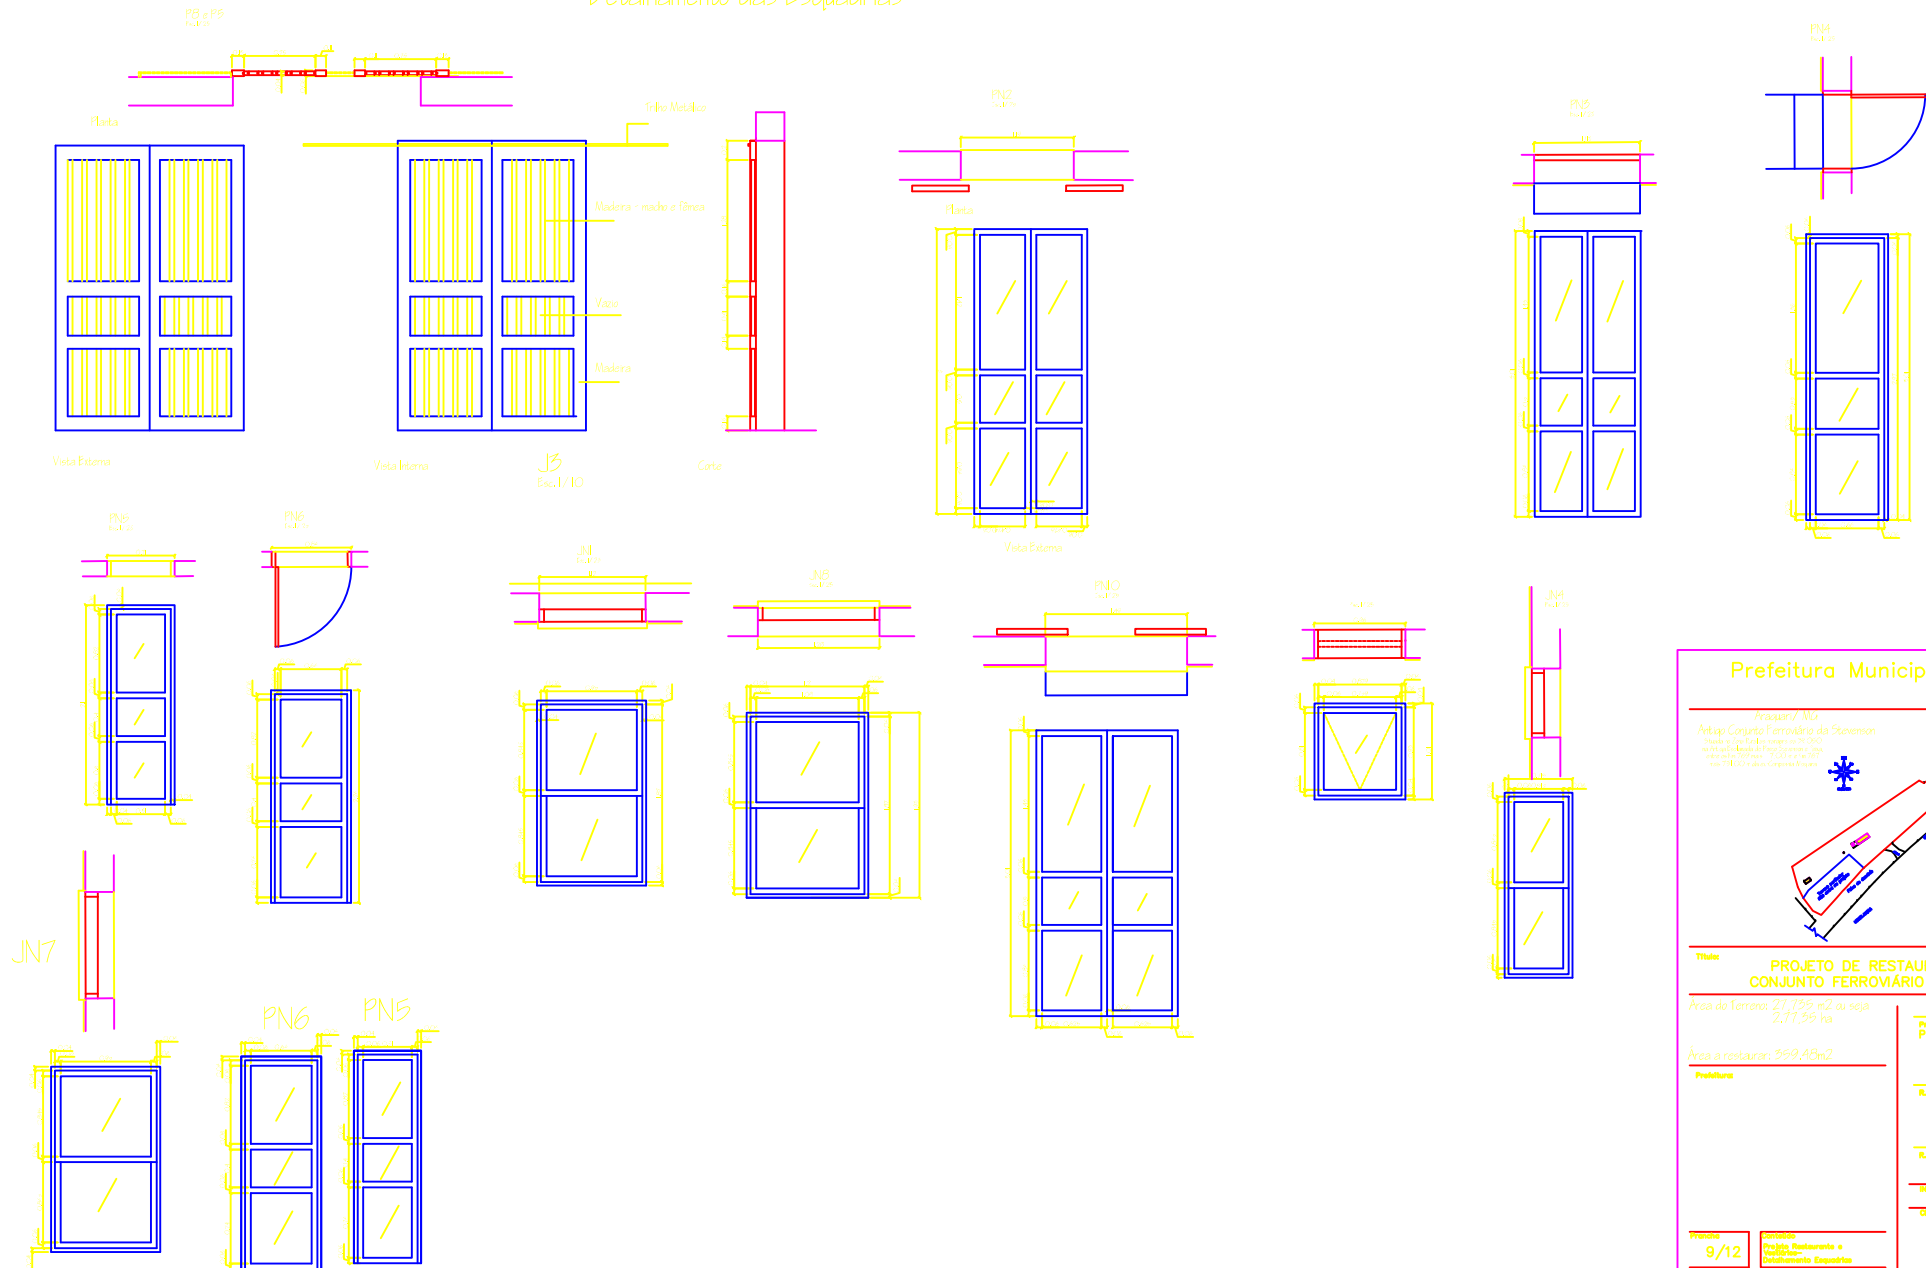

Prefeitura Municipal de Araguaí

Araguari / MG
 Antigo Conjunto Ferroviário da Stevenson

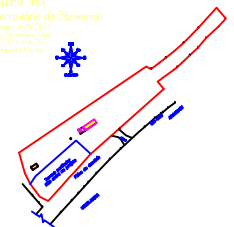

Título: PROJETO DE RESTAURAÇÃO DO CONJUNTO FERROVIÁRIO DA STEVENSON

Área do Terreno: 27.759 m² ou seja 2,7759 ha

Área a restaurar: 359,48m²

Problema

Proprietário
 Prefeitura Municipal de Araguaí

R.T. do Projeto
 Carolina Fernandes Vaz

R.T. Execução

ISS


Processo
 9/12

Objetivo
 Projeto Restauração e
 Detalhamento Esquadrias

Local
 INDICADA

Data
 dez/2008

Assinatura
 Carolina